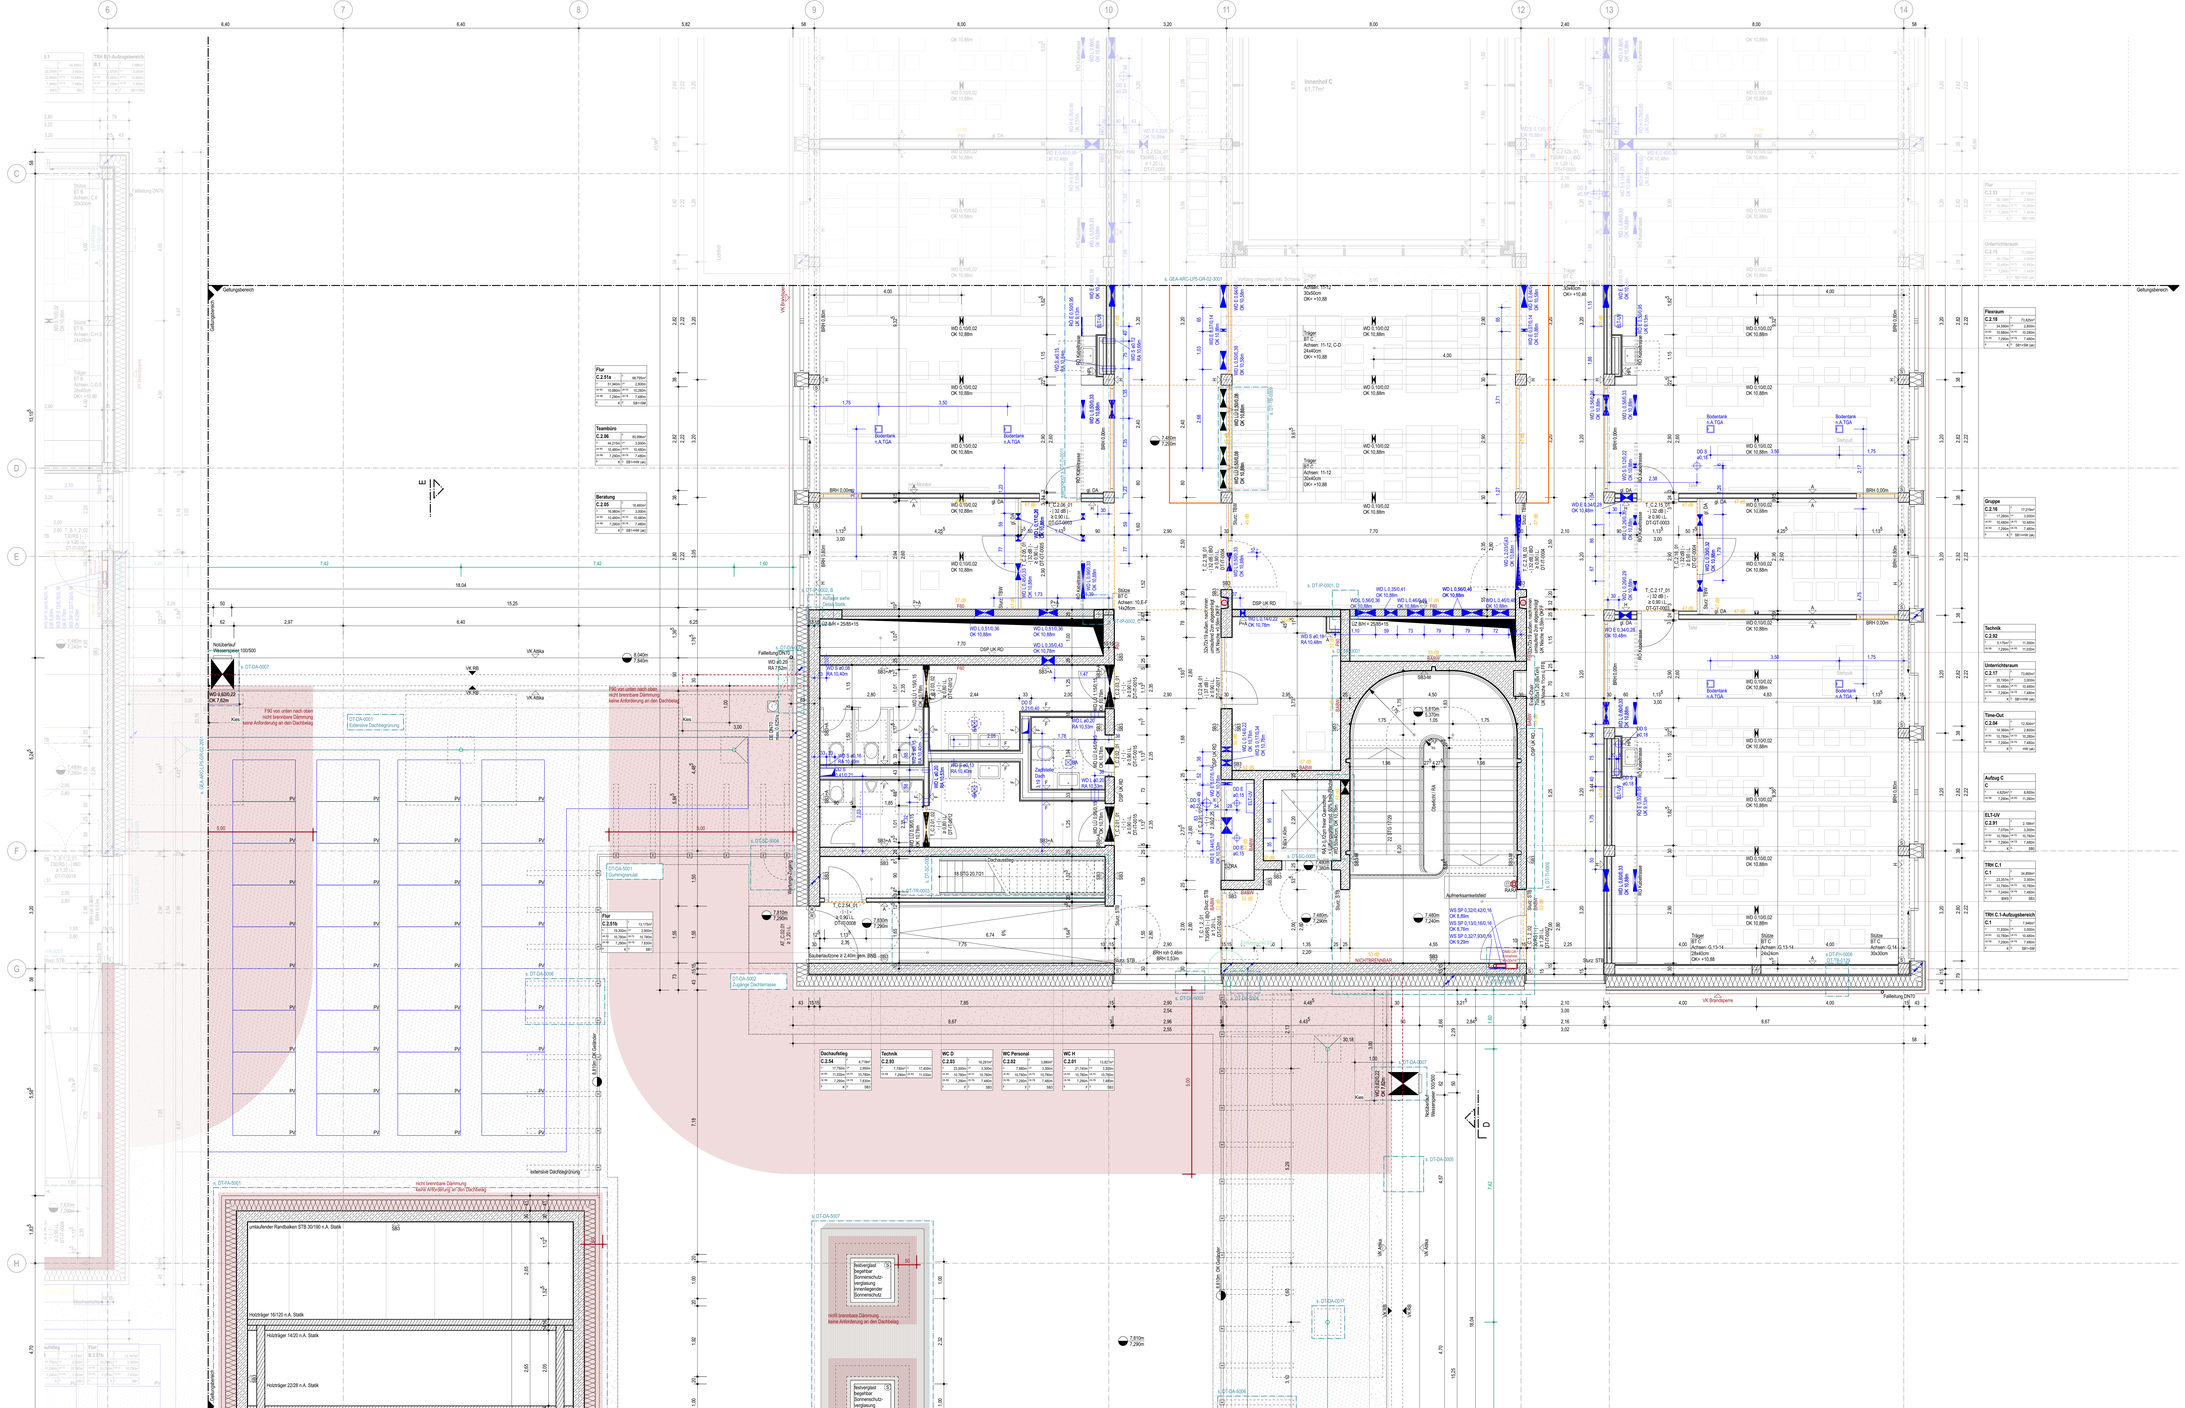
6
7
8
9
10
11
12
13
14
C
D
E
F
G
H
J
Innenhof C
61,77m²
Flur
C.2.51b
Teambüro
C.2.06
Beratung
C.2.05
C.2.54
Technik
C.2.03
WC D
C.2.03
WC Personal
C.2.02
WC H
C.2.01
Flexraum
C.2.16
Gruppe
C.2.16
Technik
C.2.02
Unterrichtsraum
C.2.17
Time-Out
C.2.04
Aufzug C
C
ELT-UV
C.2.01
TBN C.1
C.1
TBN C.1-Aufzugsbereich
C.1
Bodentank n.A.TGA
Aufmerksamkeitsfeld
