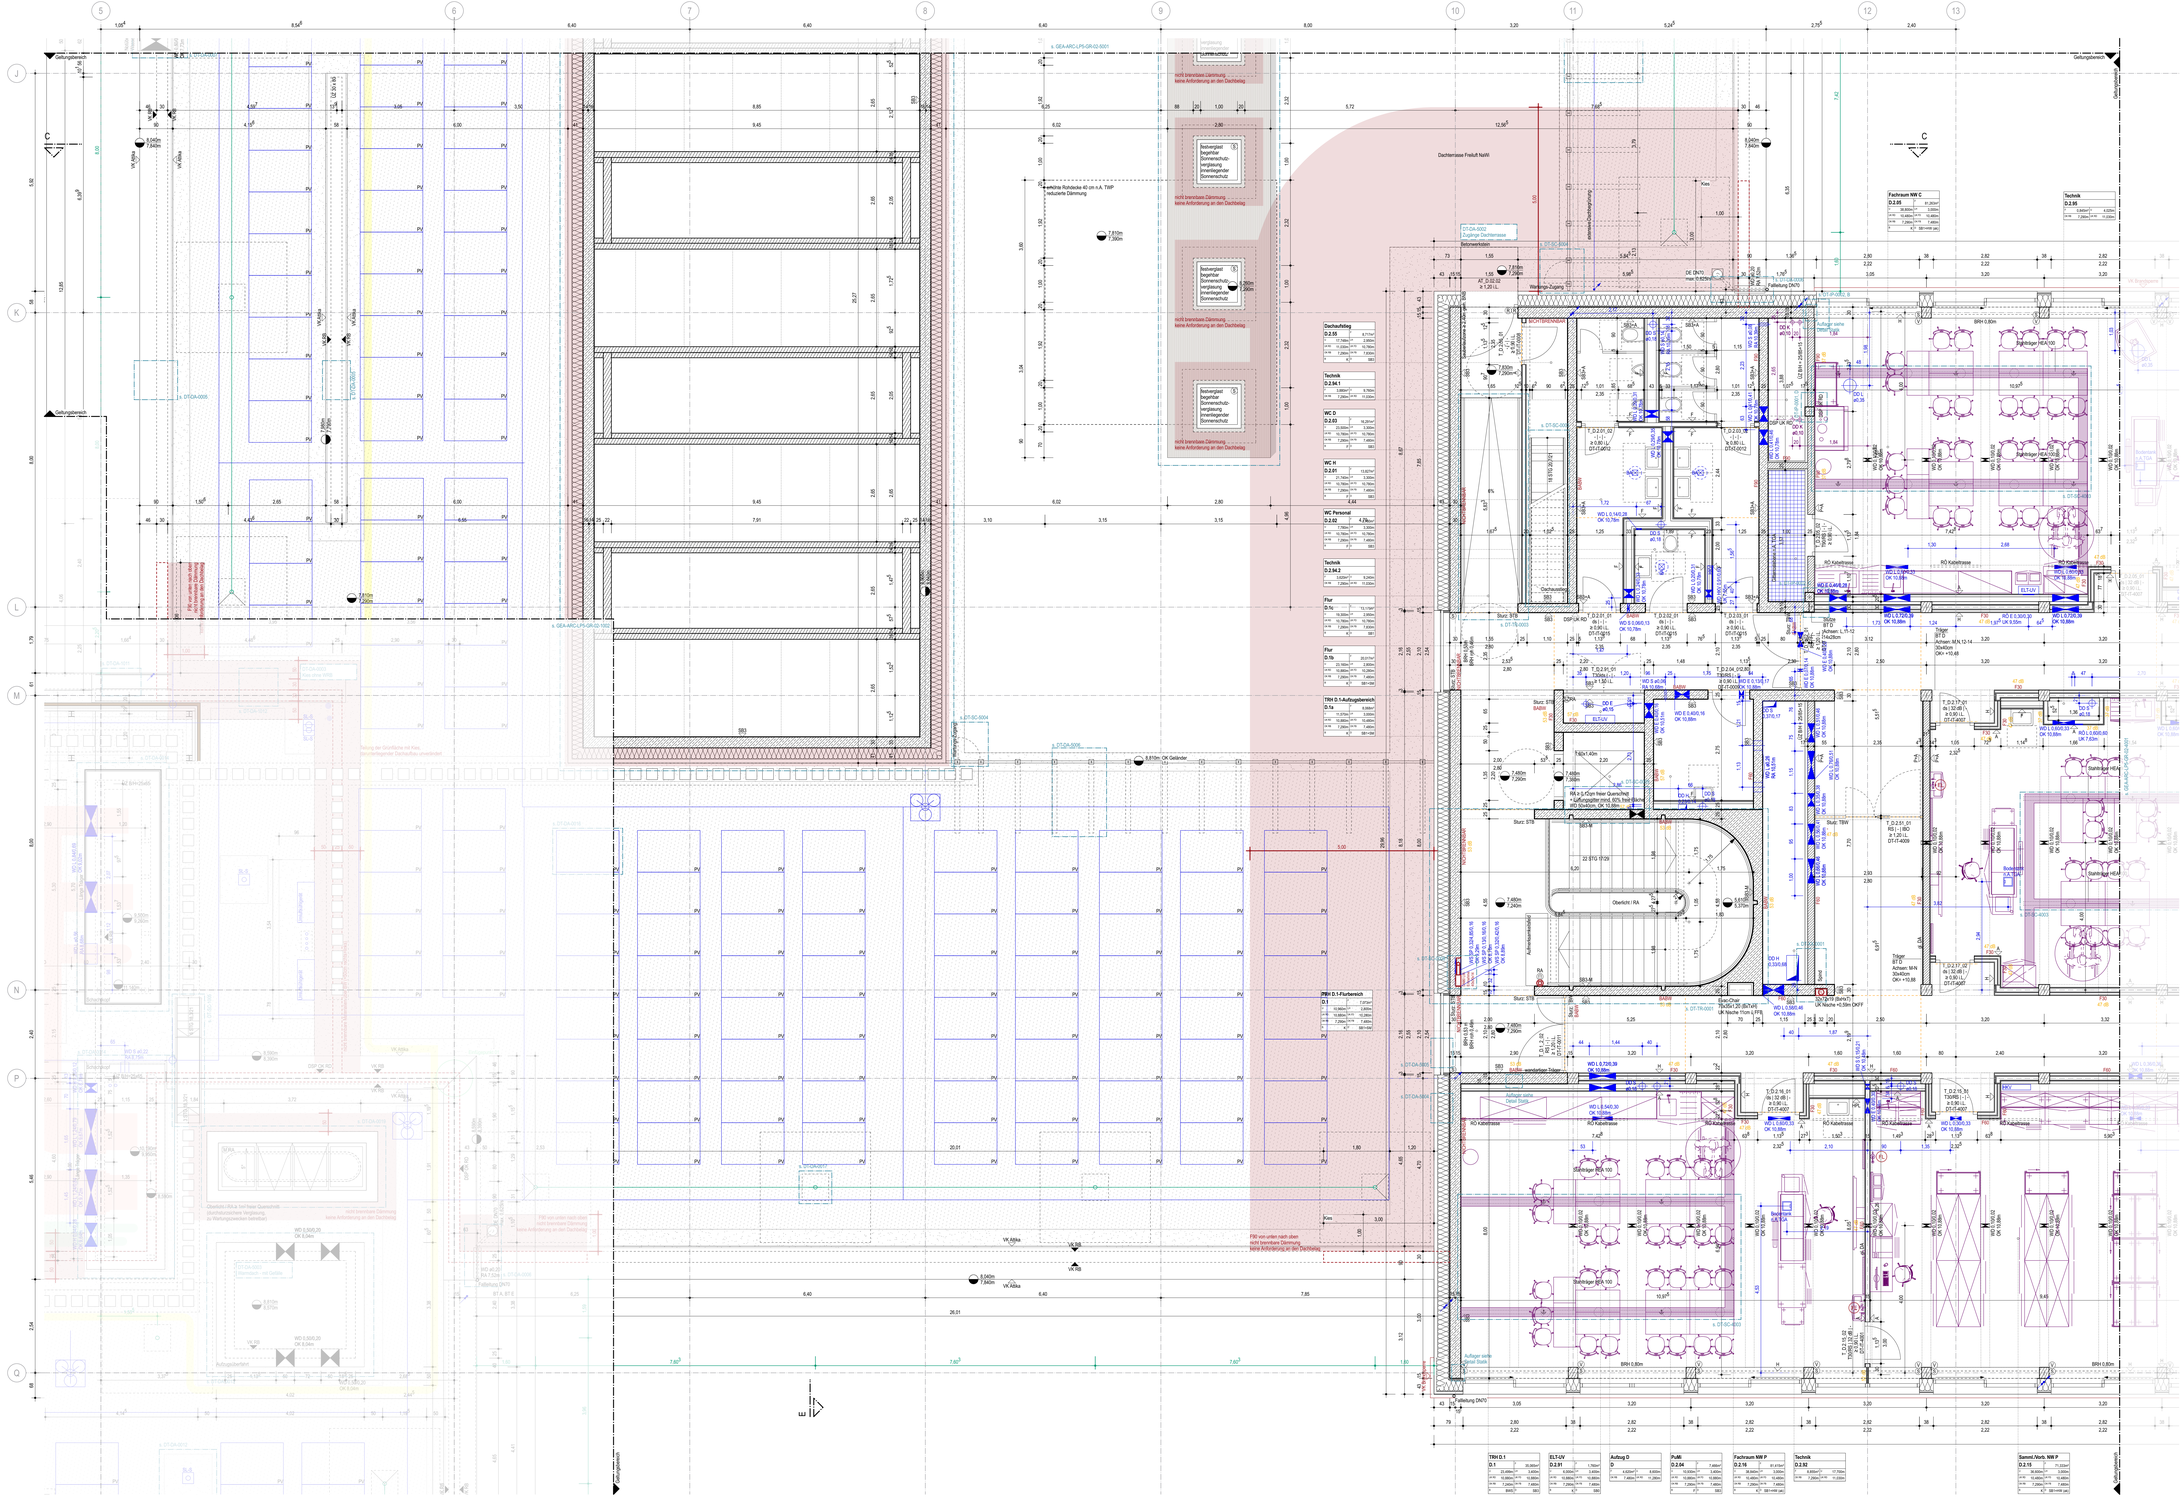
Technik
TRH D.1-Flurbereich
TRH D.1:4/Aufzugsbereich
Flur
WC Personal
WC H
WC D
Fachraum NW P
Aufzug D
Puhli
Betonwerkstein
Fallleitung DN70
Kies
Oberlicht / RA
Sturz: STB
Sturz: TBW
Sturz: STB
Sturz: STB
Sturz: STB