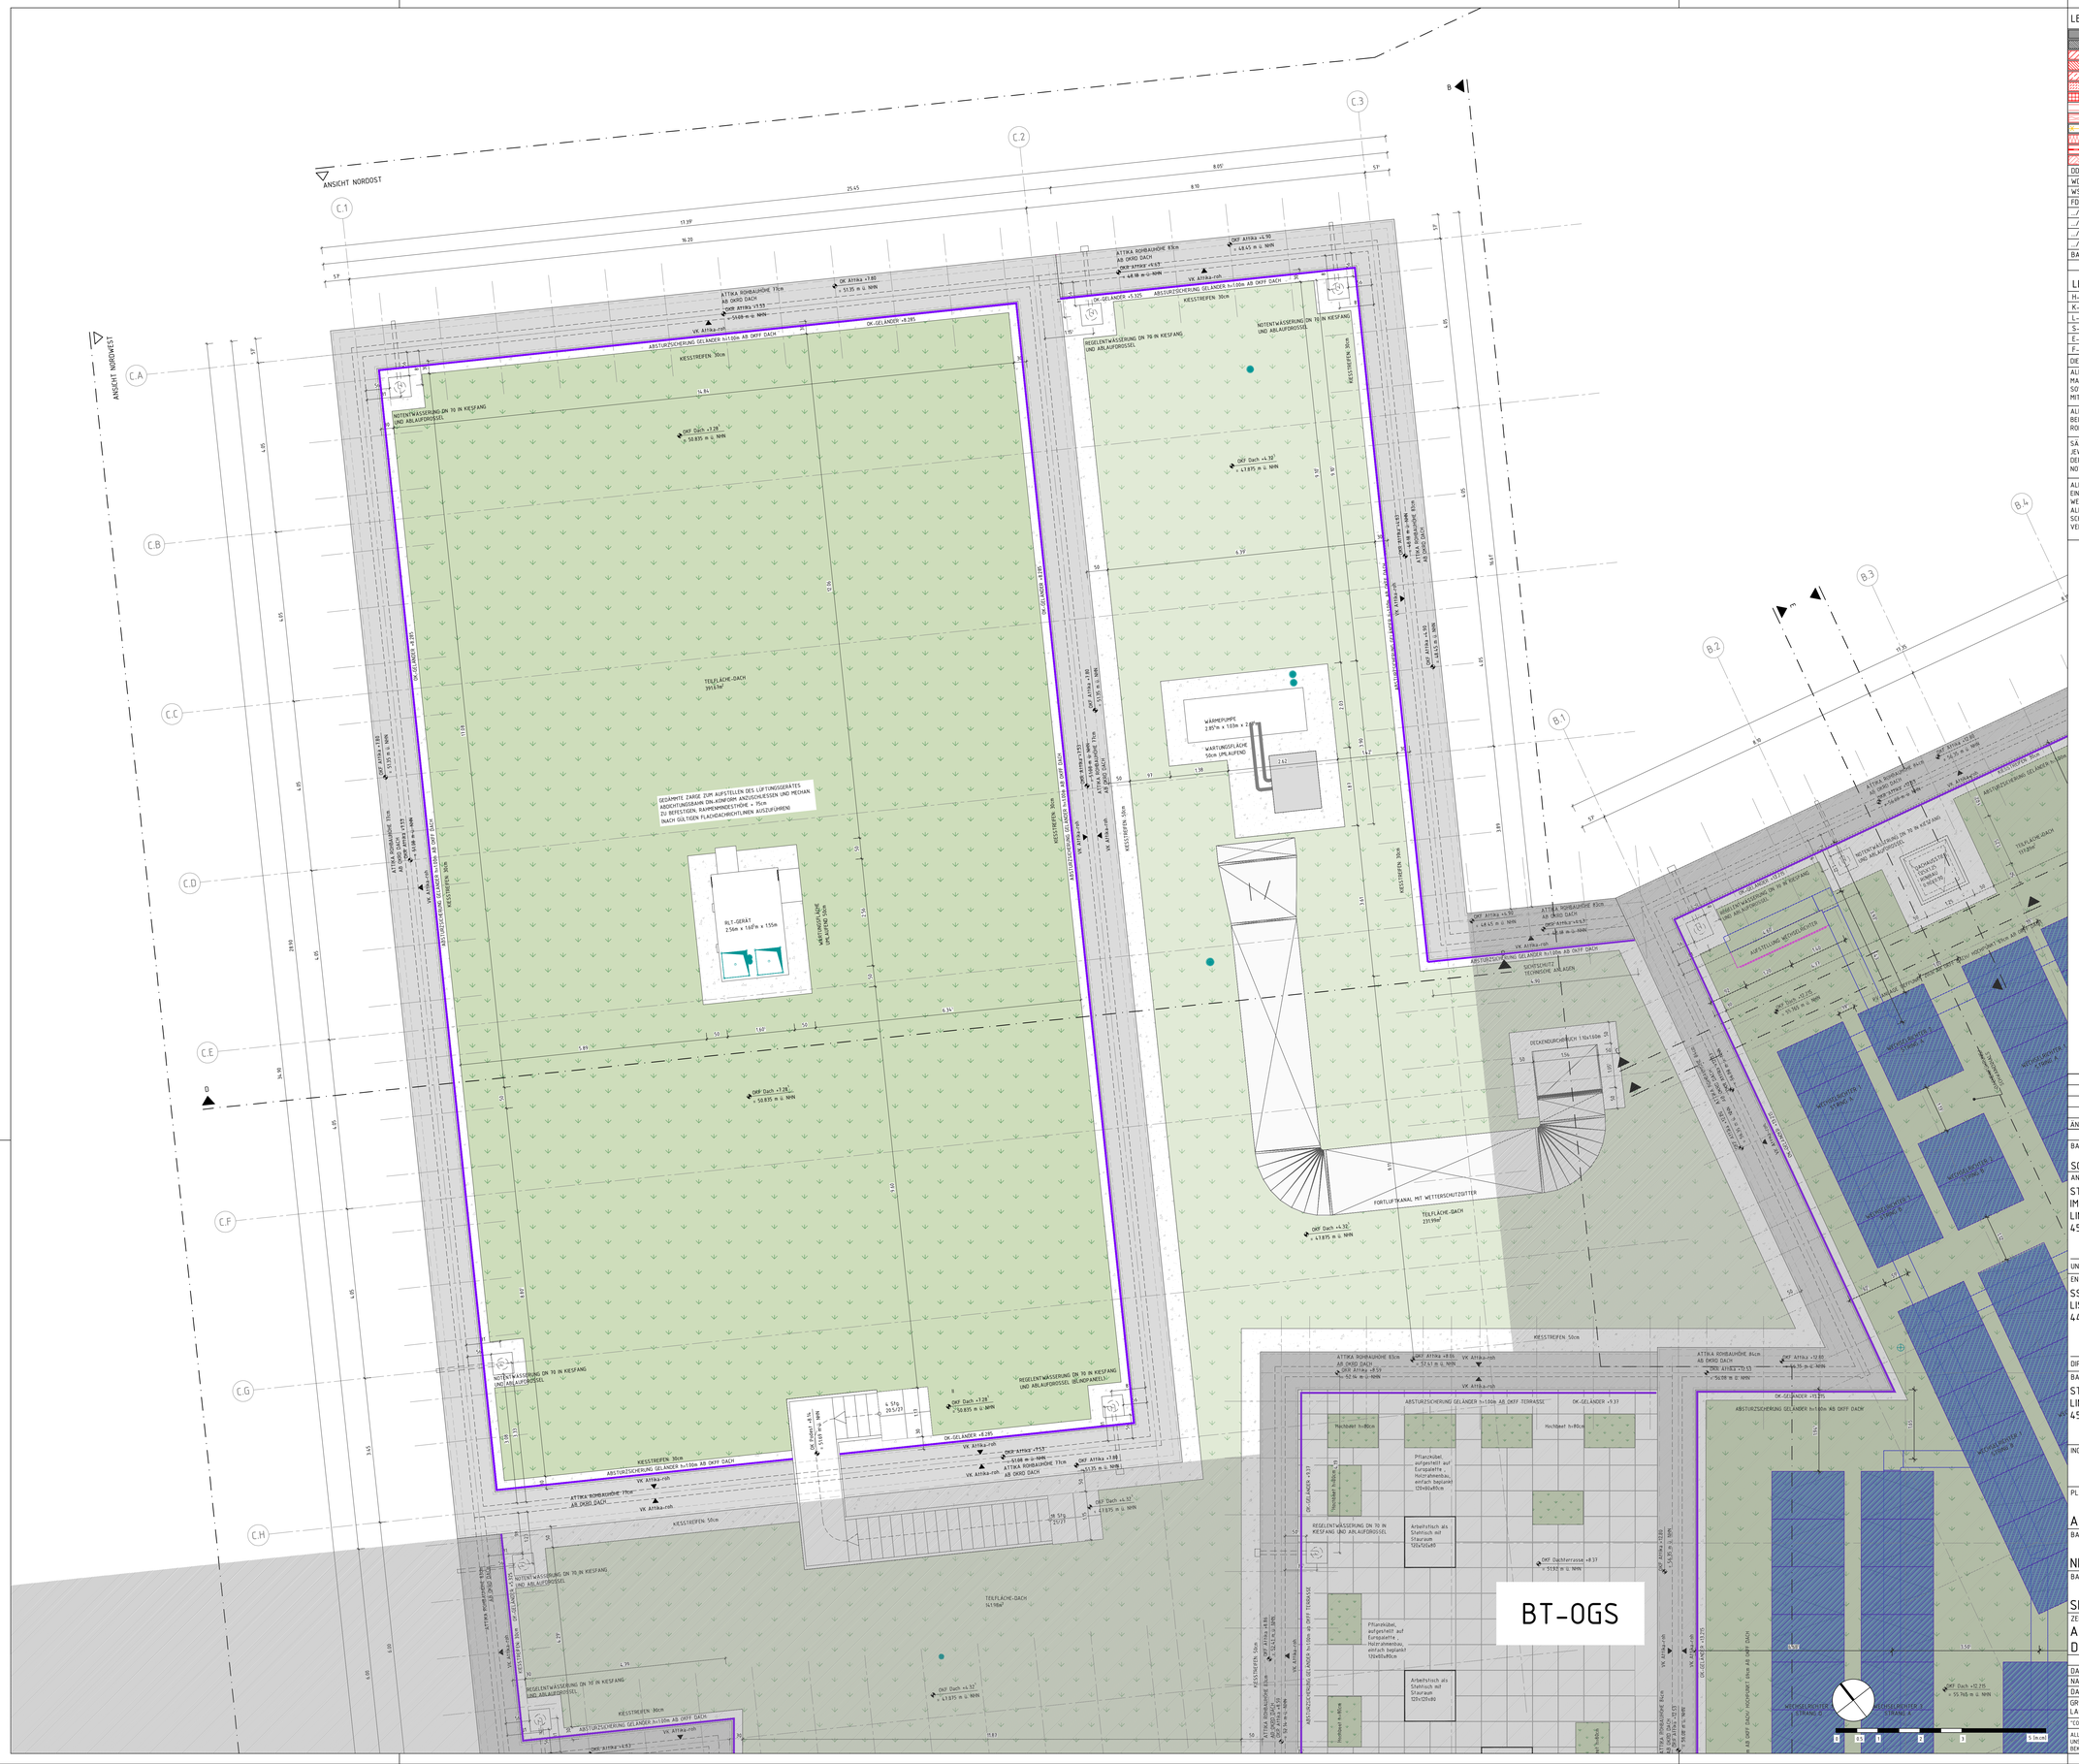
ANSICHT NORDOST
ANSICHT NORDWEST
BT-OGS
BT-SPORT-HALLE
BT-A
TEILFLÄCHE-DACH 3913,9m²
TEILFLÄCHE-DACH 1411,98m²
TEILFLÄCHE-DACH 231,99m²
TEILFLÄCHE-DACH 1772,80m²
GESAMMTE ZARGE ZUM AUFSTELLEN DES LÜFTUNGSGERÄTES ABDICHTUNGSRAHM DIN-KONFORM ANZUSCHLIESSEN UND MECHAN. ZU BEFESTIGEN, RAHMENHINDESTHÖHE = 15cm NACH GÜLTIGEN FLACHDACHRICHTLINIEN AUSZUFÜHREN!
RLT-GERÄT 2.50m x 1.60m x 1.55m
WÄRMEPUMPE 2.80m x 1.10m x 2.00m
WARTUNGSFLÄCHE 50cm UMLAUFEND
Pflanzkübel, aufgestellt auf Europalette, Holzrahmenbau, einfach beplankt 120x80x80cm
Arbeitstisch als Stehtisch auf Staurraum 120x120x85
Pflanzkübel, aufgestellt auf Europalette, Holzrahmenbau, einfach beplankt 120x80x80cm
Arbeitstisch als Stehtisch auf Staurraum 120x120x80
Hochbeet h=80cm
Hochbeet h=80cm
Hochbeet h=80cm
Hochbeet h=80cm
SCHUTZNETZ TECHNISCHE ANLAGEN
DECKENDURCHBRUCH 130x160cm
FORTLUFTKANAL MIT WETTERSCHUTZGITTER
ATTIKA ROHBAUHÖHE 175cm AB OKRD DACH
ATTIKA ROHBAUHÖHE 93cm AB OKRD DACH
ATTIKA ROHBAUHÖHE 85cm AB OKRD DACH
ATTIKA ROHBAUHÖHE 84cm AB OKRD DACH
ATTIKA ROHBAUHÖHE 37cm AB OKRD DACH
ATTIKA ROHBAUHÖHE 93cm AB OKRD DACH
ATTIKA ROHBAUHÖHE 93cm AB OKRD DACH
ABSTURZSICHERUNG GELÄNDER h=100cm AB OKFF DACH
ABSTURZSICHERUNG GELÄNDER h=100cm AB OKFF TERRASSE
ABSTURZSICHERUNG GELÄNDER h=100cm AB OKRD DACH
ABSTURZSICHERUNG GELÄNDER h=100cm AB OKFF DACH
ABSTURZSICHERUNG GELÄNDER h=100cm AB OKFF DACH
ABSTURZSICHERUNG GELÄNDER h=100cm AB OKFF DACH
ABSTURZSICHERUNG GELÄNDER h=100cm AB OKFF DACH
ABSTURZSICHERUNG GELÄNDER h=100cm AB OKFF DACH
KIESSTREIFEN 30cm
KIESSTREIFEN 50cm
NOTENTWÄSSERUNG DN 70 IN KIESFANG UND ABLAUFDROSSEL
REGELENTWÄSSERUNG DN 70 IN KIESFANG UND ABLAUFDROSSEL
REGELENTWÄSSERUNG DN 70 IN KIESFANG UND ABLAUFDROSSEL (BLENDFLANSCH)
REGELENTWÄSSERUNG DN 70 IN KIESFANG UND ABLAUFDROSSEL
REGELENTWÄSSERUNG DN 70 IN KIESFANG UND ABLAUFDROSSEL
REGELENTWÄSSERUNG DN 70 IN KIESFANG UND ABLAUFDROSSEL
REGELENTWÄSSERUNG DN 70 IN KIESFANG UND ABLAUFDROSSEL
REGELENTWÄSSERUNG DN 70 IN KIESFANG UND ABLAUFDROSSEL
OKF Dach +7.28 = 50.835 m ü. NHN
OKF Dach +4.28 = 47.875 m ü. NHN
OKF Dach +4.32 = 47.875 m ü. NHN
OKF Dach +4.32 = 47.875 m ü. NHN
OKF Dach +4.53 = 48.095 m ü. NHN
OKF Dach +12.85 = 56.415 m ü. NHN
OKF Dach +12.85 = 56.415 m ü. NHN
OKF Dach +12.85 = 56.415 m ü. NHN
OKF Dachterrasse +8.37 = 51.92 m ü. NHN
OKF Dachterrasse +8.37 = 51.92 m ü. NHN
OKF Attika +7.55 = 51.135 m ü. NHN
OKF Attika +7.88 = 51.135 m ü. NHN
OKF Attika +8.01 = 51.63 m ü. NHN
OKF Attika +8.59 = 52.14 m ü. NHN
OKF Attika +8.59 = 52.14 m ü. NHN
