


SCHNITT D-D

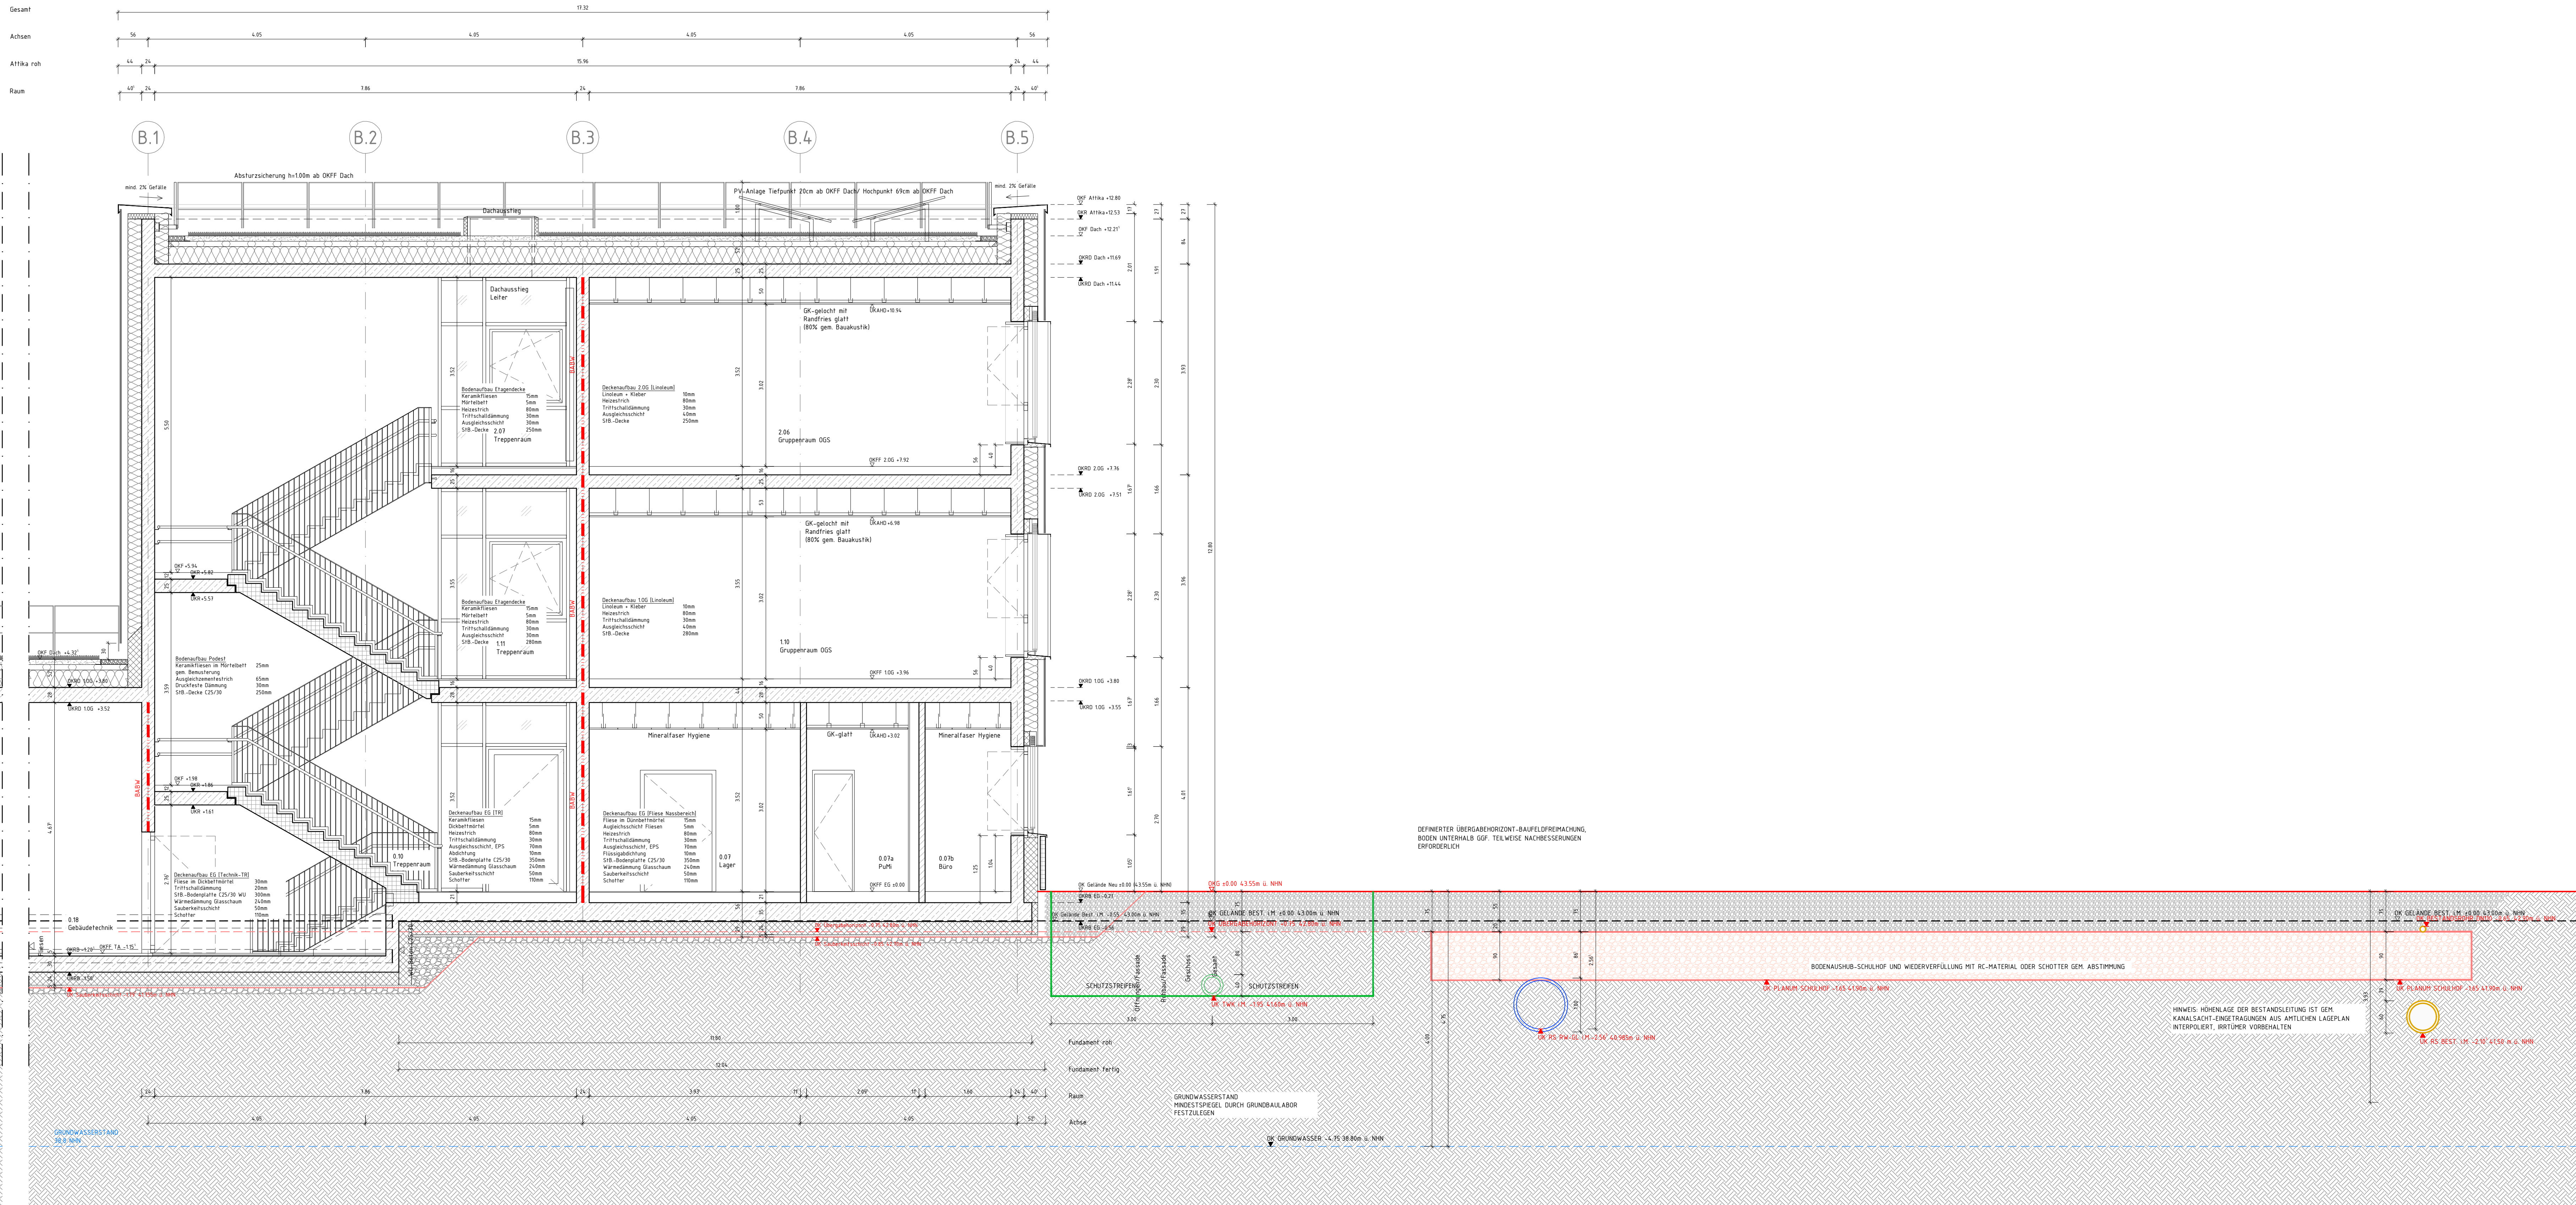

SCHNITT C-C

LEGENDE	
WAND BESTAND	WK UNTERKANTE
GESICHT FÜR BAUTEIL - ANSEHT	OK OBERKANTE
MAUERWERK NEUBEISTAND	VR VORDERKANTE
SCHRAUBENWERK NEUBEISTAND	FF FERTIGFUSSEN
STAHLBLECH NEUBEISTAND	BF BOHNFUSSEN
UNBEWEHRTER BETON NEUBEISTAND	D DECKE
BETONFERTIGSTELLT NEUBEISTAND	UZ UNTERZUG
TROCKENBAUWAND NEUBEISTAND	G GELÄNDE
HOLZ NEUBEISTAND	BRH BRÜCKENSPÄHNE VON OFF
ABSTICH	SB BEGRENZUNG
DAMPFUNG NEUBEISTAND	1-RD RAUCHSCHUTZTÜR
SPERRECHT NEUBEISTAND	1-FH FEUERHEBENDE TÜR
ERDECHT NEUBEISTAND	1-FB FEUERBESTÄNDIGE TÜR
DECKENDURCHBRUCH	1-DS DICHTSCHLEIFENDE TÜR
WANDURCHBRUCH	1-DSS DICHT- u. SELBSTSCHLIEßENDE TÜR
WANDSCHUTZ	FB BAUTEIL FEUERHEBEND
FUSSBOGEN DURCHBRUCH	FS BAUTEIL FEUERBESTÄNDIG
ELEKTRO	EL-EL BAUTEIL N. BAUKRAFT ENER. BRANDWAND
HEIZUNG	BW BAUTEIL FEUERBESTÄNDIG - BRANDWAND
LIFT LING	LIFT LING
LIFT RECHT	LIFT RECHT
SANITÄR	SANITÄR
BODENBELAG	BODENBELAG
FAHRRADSTEGEL	FAHRRADSTEGEL
GLEICHER BELAG	GLEICHER BELAG

DIESER PLAN BEI NUR IN VERBINDUNG MIT DEN ENTSPRECHENDEN SONNEN- ANZEIGEN UND DETAILZEICHNUNGEN.
ALLE MASSE SIND AM BAU ZU PRÜFEN, MASSKONTROLLEN SIND MIT DER BAULEITUNG ZU KLÄREN. FÜR
MAßSTÄBE HAT ALLEN DER AUFTRAGGEBER. BEI DER BAULEITUNG SIND DIE PLANANGABEN FÜR FACHGENÜßER
SOWIE DIE ANORDNUNG DER SONNENANZEIGEN ZU BEACHTEN. FÜR DEN FALL DER AUSFÜHRUNG SIND ALLE
MIT DEN ANORDNUNGEN DES ARCHITECTEN. DIE KONTROLLIERUNG DES AUFTRAGGEBERS BLEIBT UNVERÄNDERT.
ALLE ANORDNUNGEN BEZÜGLICH TÜR- UND FENSTER- ANZEIGEN SIND, SOWIE WEIT ANDERE ANZEIGEN AUF OFF
BEI TÜR- UND FENSTER- ANZEIGEN SIND BAUTEIL- MASSE ANGEZEIGT. IN MASSIVWÄNDEN DIE ERFORDERLICHEN
HÖHENANZEIGEN.
SÄMTLICHE HAUSTECHNISCHE ANZEIGEN IN DECKEN UND WÄNDEN SIND NACH DER INSTALLATION UNTER BEACHTUNG DER
JEWÄLTIGEN FACHGENÜßER ANFORDERUNGEN DES BAUTEILES GEMÄSS DEN LAGE- UND GRÖßE- ANZEIGEN
DER DURCHFÜHRUNG IST DIE AUSFÜHRUNG SOWIE DER HAUSTECHNISCHE ANZEIGEN DER DURCHFÜHRUNG
NOTWENDIGEN FACHGENÜßER ZU KLÄREN. FÜR DEN FALL DER AUSFÜHRUNG SIND ALLE ANORDNUNGEN DES
MIT DEN ANORDNUNGEN DES ARCHITECTEN. DIE KONTROLLIERUNG DES AUFTRAGGEBERS BLEIBT UNVERÄNDERT.
ALLE ANORDNUNGEN BEZÜGLICH TÜR- UND FENSTER- ANZEIGEN SIND, SOWIE WEIT ANDERE ANZEIGEN AUF OFF
BEI TÜR- UND FENSTER- ANZEIGEN SIND BAUTEIL- MASSE ANGEZEIGT. IN MASSIVWÄNDEN DIE ERFORDERLICHEN
HÖHENANZEIGEN.

ANDERUNG		DATUM	NAME	INDEX
BAUVERFAHREN		ZEICHNUNGS- NR.	A3020	
ANTRAGSTELLER		PROJEKT- NR.	20418	
STADT ESSEN		PROJEKT- NR.	20418	
IMMOBILIENWIRTSCHAFT		PROJEKT- NR.	20418	
LINDENALLEE 59-67		PROJEKT- NR.	20418	
45127 ESSEN		PROJEKT- NR.	20418	
ÜBERSICHT		PROJEKT- NR.	20418	
ENTWURFSVERFASSER		PROJEKT- NR.	20418	
SSP AG		PROJEKT- NR.	20418	
LISE-METNER-ALLEE 30		PROJEKT- NR.	20418	
44801 BOCHUM		PROJEKT- NR.	20418	
DPL ING. ING. MATTHIAS SÜLBACH		PROJEKT- NR.	20418	
HOHENBEZUG: EG = ±0.00 OKFF = 43.55 m ü. NNH		PROJEKT- NR.	20418	
STADT ESSEN, IMMOBILIENWIRTSCHAFT		PROJEKT- NR.	20418	
LINDENALLEE 59-67		PROJEKT- NR.	20418	
45127 ESSEN		PROJEKT- NR.	20418	

KALKULATIONSPLAN

FACHBEREICH: ARCHITEKTUR		SCHNITT C-C UND D-D		MAßSTAB: 1:50	
ZEICHNUNG: ARCHITEKTUR		SCHNITT C-C UND D-D		MAßSTAB: 1:50	
DATE: 13.02.2023		DATE: 13.02.2023		DATE: 13.02.2023	
DATE: 13.02.2023		DATE: 13.02.2023		DATE: 13.02.2023	
DATE: 13.02.2023</					