



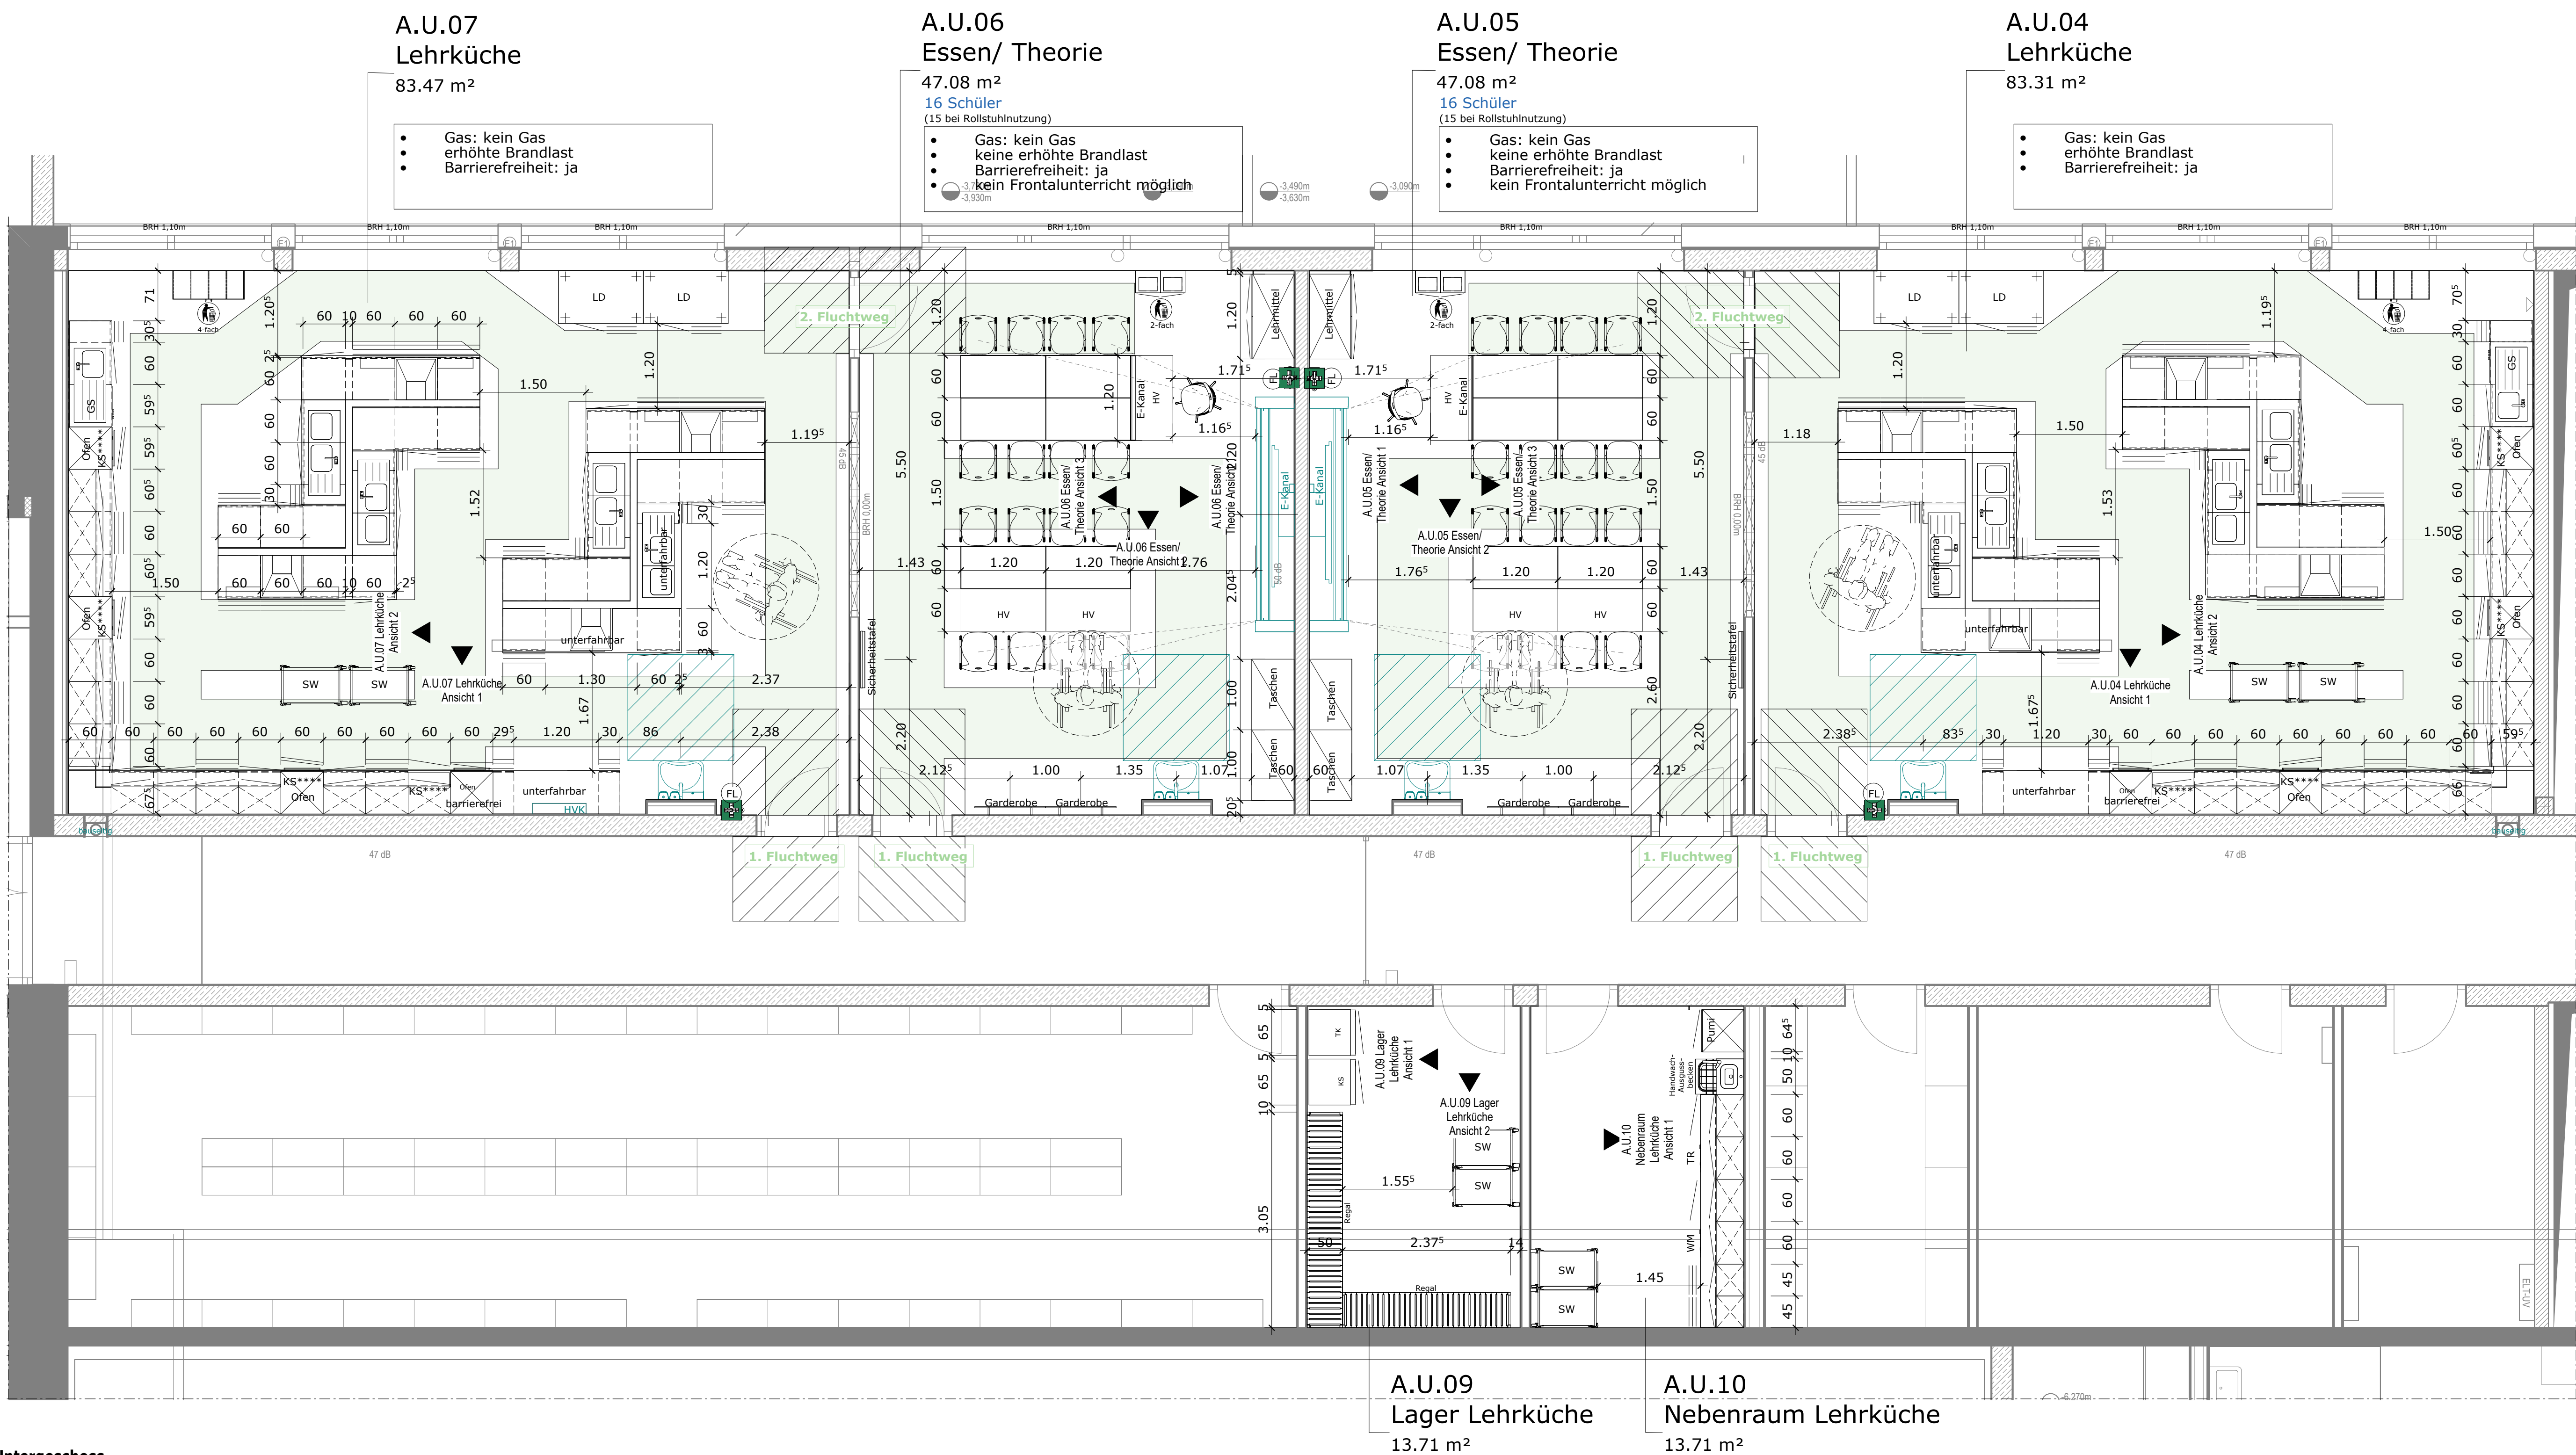

Untergeschoss
Bereich Küche
H 1 : 50

Schema Bodenmontage


Systemmodul freistehend
(Labormöbel, Küchenmöbel, etc.)

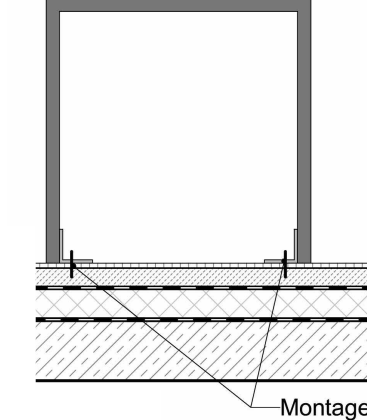

Achtung:
Zur sicheren und dauerhaften Montage sind min. 7 cm Estrich notwendig!

Legende Hygienecenter -barrierefrei-

Positionierung und Verortung des Handwasbeckens liegt in bauseitiger Verantwortung.

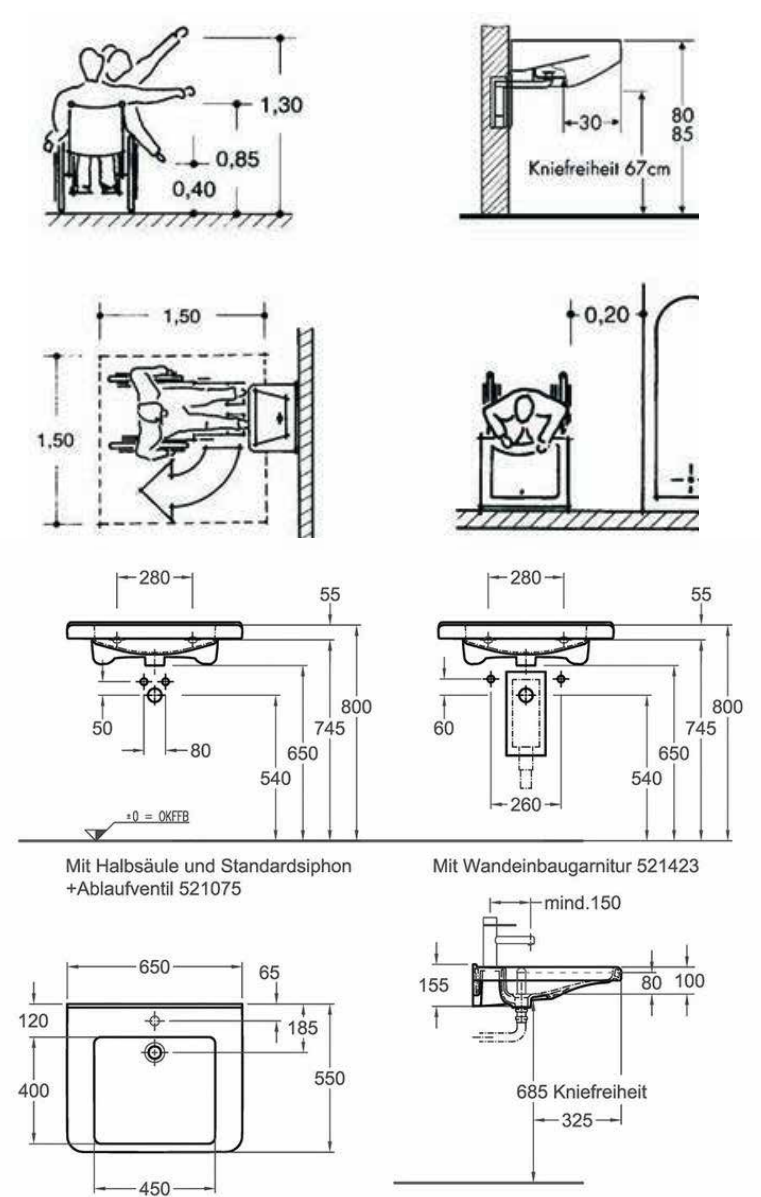

Legende Möbel-Beschaffung

Symbol	Bezeichnung
	Neu
	bauseitig

Legende Architektur

Symbol	Bezeichnung
	Neues Mauerwerk/ sonstige Bauteile
	Neuer Beton oder Stahlbeton
	Vorhandene Bauteile
	Zu beseitigende Bauteile

Legende Einrichtung -Lehrküche-

(nicht zwangsauslag im Einrichtungsraum enthalten)

Symbol	Bezeichnung
	Feuerlöscher
	Erste Hilfe Kasten
	Augendusche
	Propangasflasche
	Installationsverteiler Möbel
	Purifikator
	Geschirrspüler
	Waschmaschine
	Trockner
	Tiefkühlschrank
	Kühlschrank
	Kühlschrank mit Gefrierfach
	Ofen
	Backofen
	Mikrowelle
	Herplatte
	Dunstabzugshaube
	Flachschirmhaube
	Aufsatzschrank
	Aufsatzregal
	Hängeschrank
	Hängeregale
	Schülerdepot
	Lehrerdepot
	Sevierwagen


Legende Fluchtweg

Symbol	Bezeichnung
	Fluchtweg

Die Fluchtwege sind nach der Richtlinie zur Sicherheit im Unterricht (RISU) vom Fachplaner berücksichtigt worden.
Wir weisen daraufhin, die Fluchtwege vom Brandschutzbeauftragten prüfen zu lassen!

Bewegungsfläche vor Drehflügeltüren

(für Rollstuhlnutzung gemäß DIN 18040-1)

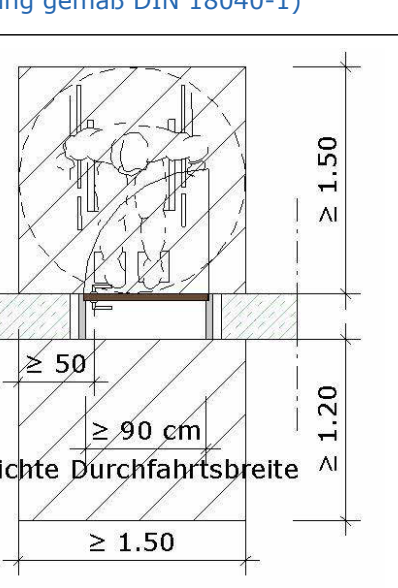

Hinweis zur Architektur

Die Architektur liegt NICHT im Leistungsumfang vom Fachplaner!

Um eine sorgsame Einrichtungsplanung zu gewährleisten, setzen wir eine präzise Objektplanung bzw. Bestandsaufnahme (verzugsrechtes räumliches Aufmaß) in den uns zur Verfügung gestellten Plänen voraus!

3D - Visualisierungen in unseren Einrichtungsplänen dienen lediglich der besseren Veranschaulichung!

DIN 18040-Teil 1-Barrierefreies Bauen ist zu beachten!

Hinweis zur Barrierefreiheit Arbeitshöhe, barrierefreier Arbeitsplatz

Die Oberkante der Arbeitsplatte beträgt 0,80 m OKFF, damit die Barrierefreiheit gewährleistet ist.
Die Möbel sind entsprechend auszuführen.

Hinweis zur Brandbekämpfung

Die Darstellung der Löschmittleinheiten dienen zur Information von möglichen Verortungen um auf dieser Basis weiter organisierte Themen vornehmen zu können. Zur genauen Einsatz müssen die Planunterlagen zu den Fachräumen hinzugezogen werden.

Zur Brandbekämpfung in naturwissenschaftlichen Räumen, Technikräumen und Lehrküchen müssen geeignete Feuerlöscher und ggf. Löschsand vorhanden sein.

Anzahl und Typ der Feuerlöscher sind mit der für den Brandschutz zuständigen Stelle, z.B. Feuerwehr, auf Grundlage der technischen Regeln für Arbeitsstätten Maßnahmen gegen Brände festzulegen.
Feuerlöscher sind mindestens alle zwei Jahre durch befähigte Personen zu überprüfen.

Durch den Fachplaner der Einrichtung werden nur mögliche Positionierungen aufgezeigt. Die Anschaffung sollte in Bezug auf folgende Themen im Gesamtkontext zum Gebäude erfolgen: Wartung, Prüfung, mieten oder kaufen

Kleiderbrände sind mit Feuerlöschern zu löschen. Feuerlöschdecken sind zur Personenbrandbekämpfung nicht geeignet, sie entsprechen nicht mehr dem Stand der Technik. Sie bringen sogar zusätzliche Gefahren. Beim Andrücken der Decke werden brennende oder glühende Stoffteile intensiv auf die Haut gepresst.

Löschsand ist z.B. für Metallbrände einzusetzen.

Der Umgang mit Feuerlöschereinrichtungen zur Bekämpfung von Entstehungsbränden ist den Lehrkräften / Nutzern durch Unterweisung und Übung vertraut zu machen und regelmäßig zu wiederholen.

Die Löschereinrichtungen sind so anzuordnen, dass sie auch schnell zum Einsatz gebracht werden können (in der Regel maximal 10m tatsächliche Laufweglänge). Dabei ist sicherzustellen, dass das Löschmittel der Brandklasse angepasst ist und die Löschmittelmenge ausreichend ist.



M	21.06.2026	Plankopf angepasst	NW
L	14.04.2026	Änderungswandel entfernt	NW
K	14.04.2026	Stallplan angepasst gem. Anmerkungen	NW
J	07.04.2026	Stallplan angepasst gem. Anmerkungen	NW
I	31.03.2026	neue Architektur hinterlegt	NW
H	12.03.2025	Stallplan gem. Anmerkungen angepasst	NW

NR	DATUM	ART DER ÄNDERUNG	VON
----	-------	------------------	-----

PROJEKT	Neubau Gesamtschule Altenessen-Süd
Standort	Essen
Immobiliensachverständiger	Immobiliensachverständiger der Stadt Essen
Immobiliensachverständiger	Immobiliensachverständiger der Stadt Essen

Grundriss Untergeschoss - Bauteil A

Die Pläne bzw. deren Inhalt, bleiben geistiges Eigentum des Architekten und dürfen nur abgeschrieben und im Sinne des Architekten verwendet werden. Insbesondere dürfen die Pläne nicht ohne vorherige schriftliche Genehmigung des Architekten nachverkauft oder Dritten ungenutzt gemacht werden. Nachtragsgutachten

Leistungsverzeichnis gemäß den Anforderungen an das Angebot und das Leistungsverzeichnis