


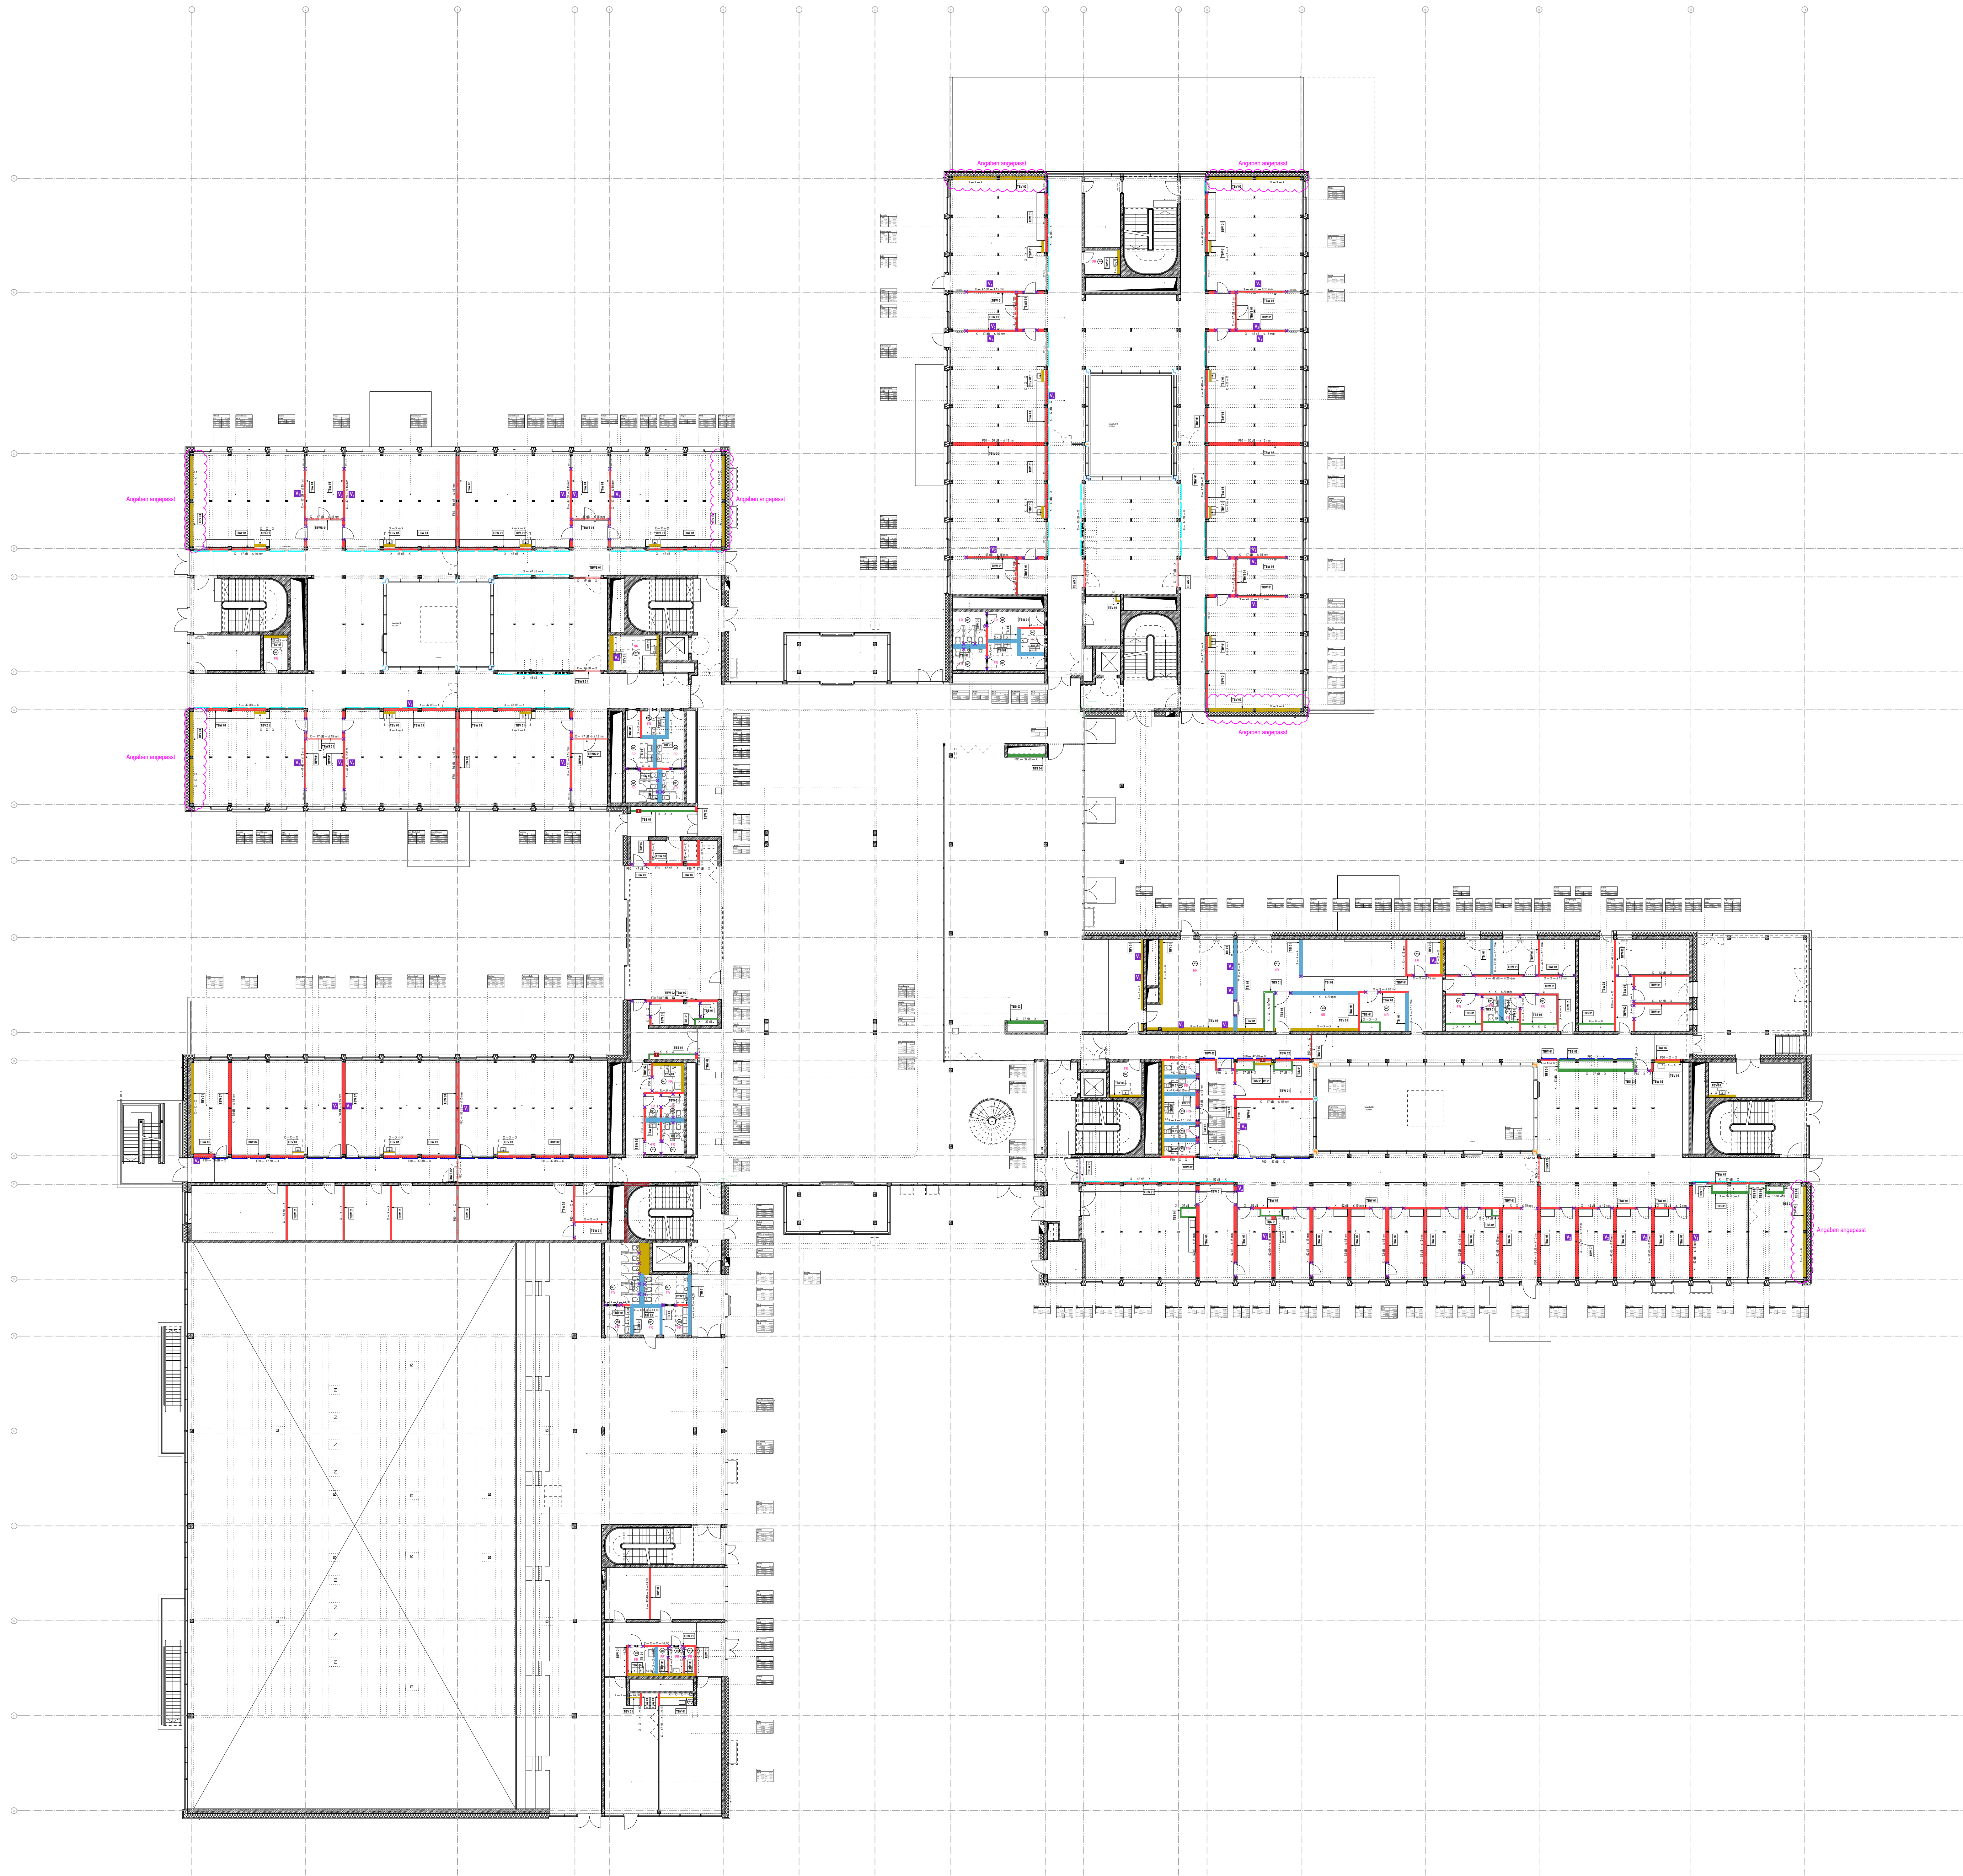

WANDTYPEN TROCKENBAU	
	Einfachständerwerk, 2-fach beplankt (TBW)
	Schwertanschluss an Fassade (TBFA)
	Installationswand (TBI)
	Vorsatzschale (TBV)
	Vorsatzschale perforiert (TBV)
	Schachtwand (TBS)
	Trockenbau-Raum-System (TBRS)
	TB-Wand anstelle Brandwand (TBW)
	Trockenbauwand als Sturz (TBWS)
	Verschluss über Hauptträger (TBH)
	Einfachständerwerk, 2-fach beplankt, mit BS Anf.
	Verschluss über Hauptträger (TBH)
	Einfachständerwerk, 2-fach beplankt, ohne BS Anf.
	Abkoffnung AHD (TBA)
	Feuersicherkasten, Anzahl: 3

CODIERUNG ANFORDERUNGEN

F60	-	47dB	-	≤ 15 mm	-	> 4,00	X - X - X	= keine Anforderung
-----	---	------	---	---------	---	--------	-----------	---------------------

Brandschutz Schallschutz Deckenverbund Wandverankerung Wandverankerung (m)

OK/BS - UK/BS

WANDVERSTÄRKUNGEN	
	Stahlprofile für Türen und Anschlüsse Systemtrennwände
	Wandverankerung Tafel
	Wandverankerung Bildschirm
	Wandverankerung Oberschränke
	Wandverankerung Feuerlöscher
	Wandverankerung Elektro-Unterverteiler
	Wandverankerung Stützgriffe Barrierefreies-WC
	Wandverankerung Metallpaneel
	Wandverankerung

Wandverstärkungen - Hinweise zur Ausführung
Die dargestellten Befestigungen der Wandverstärkungen sind als Mindestmaß zu verstehen.
Die Ausführung und Positionierung der Verstärkungen ist an die jeweilige Raumstruktur und deren Profildicke anzupassen.

ZUSATZANFORDERUNGEN / WASSEREINWIRKUNGSKLASSE gem. DIN 18534 - Abkürzung von Innenräumen	
FR	Feuchtraum
NR	Nassraum
W0	Pulzmittelräume
W1	WC D / WC H / WC Personal
W2	Barrierefreie WCs + bodentiefe Dusche / Kühlräume
W3	Sammelküchen / Küche / Spülküche

TROCKENBAUANANSCHLÜSSE INNENHÖFE	
	Innenecke, F0, ohne Schallschutz
	Innenecke, F0, erf. R _w ≥ 47 dB
	Innenecke, F30, erf. R _w ≥ 47 dB
	Innenecke, F60, erf. R _w ≥ 47 dB
	Innenecke, F90, ohne Schallschutz
	Innenecke, F90, erf. R _w ≥ 47 dB
	Schwertanschluss, F0, erf. R _w ≥ 47 dB
	Schwertanschluss, F30, ohne Schallschutz
	Schwertanschluss, F60, ohne Schallschutz
	Schwertanschluss, F90, erf. R _w ≥ 52 dB

HINWEIS:
Trockenbauwände, die nicht unter den Hauptträgern (HT) und quer zu die Nebenträgern (NT) verlaufen, werden mit einem kantigen Anschluss an die Röhre und die Trägerflanken angeschlossen. Beispiel: EG BTD Blues, Achsen P-Q, zw. Achsen 14-17.
Bei Wänden mit Brandschutzanforderung ist neben einem brandschutzkonformen Anschluss auch die Rauchdichtheit zu gewährleisten.

Dieser Plan gilt nur in Verbindung mit gesamter Werk- und Detailplanung.
Pläne im Maßstab 1:200 dienen nur der Übersicht und als Ergänzung zur verbindlichen Werk- und Detailplanung.
Die fertigungstechnischen und bauphysikalisch bestimmenden Angaben zur Konstruktion und Funktion sind vom Unternehmer eigenverantwortlich nachzutragen, einschließlich der Maße mit den stichrichtigen Gegebenheiten auf der Baustelle (Höhenangaben bezogen auf OKFF).
Die Angaben des Bodengleichens, des Wärmeschutznachweises und des Schallschutznachweises sind verbindl. u. bei der Ausführung zu beachten und einzuhalten.
Nur von Architekt und Statiker freigegebene Pläne mit dem aktuellsten Index dürfen zur Ausführung verwendet werden.
Alle Angaben sind mit den Statikplänen eigenverantwortlich zu vergleichen.
Verlauf des Gebäudebaukörpers gemäß Plan und Abdeckung Vermesser.
Bei Unstimmigkeiten ist die Bauleitung umgehend zu verständigen und mit dem planenden und ausführenden Architekten sowie mit dem Statiker vor Ausführung abzustimmen.

A		12.01.26		Planerstellung WP2 für LV		VON	
NR.		DATUM		ART DER ÄNDERUNG		VON	
PROJEKT Neubau Gesamtschule Altenessen-Süd Erfolbstraße 3 45326 Essen HAUPTVERTRAG Immobilienwirtschaft der Stadt Essen Lindendallee 59-67 45127 Essen ARCHITEKT							
		FLUR		FLURSTÜCK NR.			
		39		217 I.1. 501 502 503 I.1.			
				1:500 = 60,00 U.M.N.			
GENERALPLANUNG		TRAGWERKPLANUNG		BAUPHASE			
GESAMTTECHNIK		BRANDSCHUTZ		LANDSCHAFTPLANUNG			
PLANUNGSPHASE							
Ausführungsplanung / Werkplan 2				DATUM		06.06.25	
PLAN_Nr.		DIN A0		BLATTGRÖÖE		STAND	
GEA-ARC-LP5-UW-00-0021-A				MAßSTAB		BEREITET	
PLANINHALT				UNTERSCHRIFT BAUHER			
Übersicht Wandtypen Erdgeschoss				UNTERSCHRIFT ARCHITEKT			