
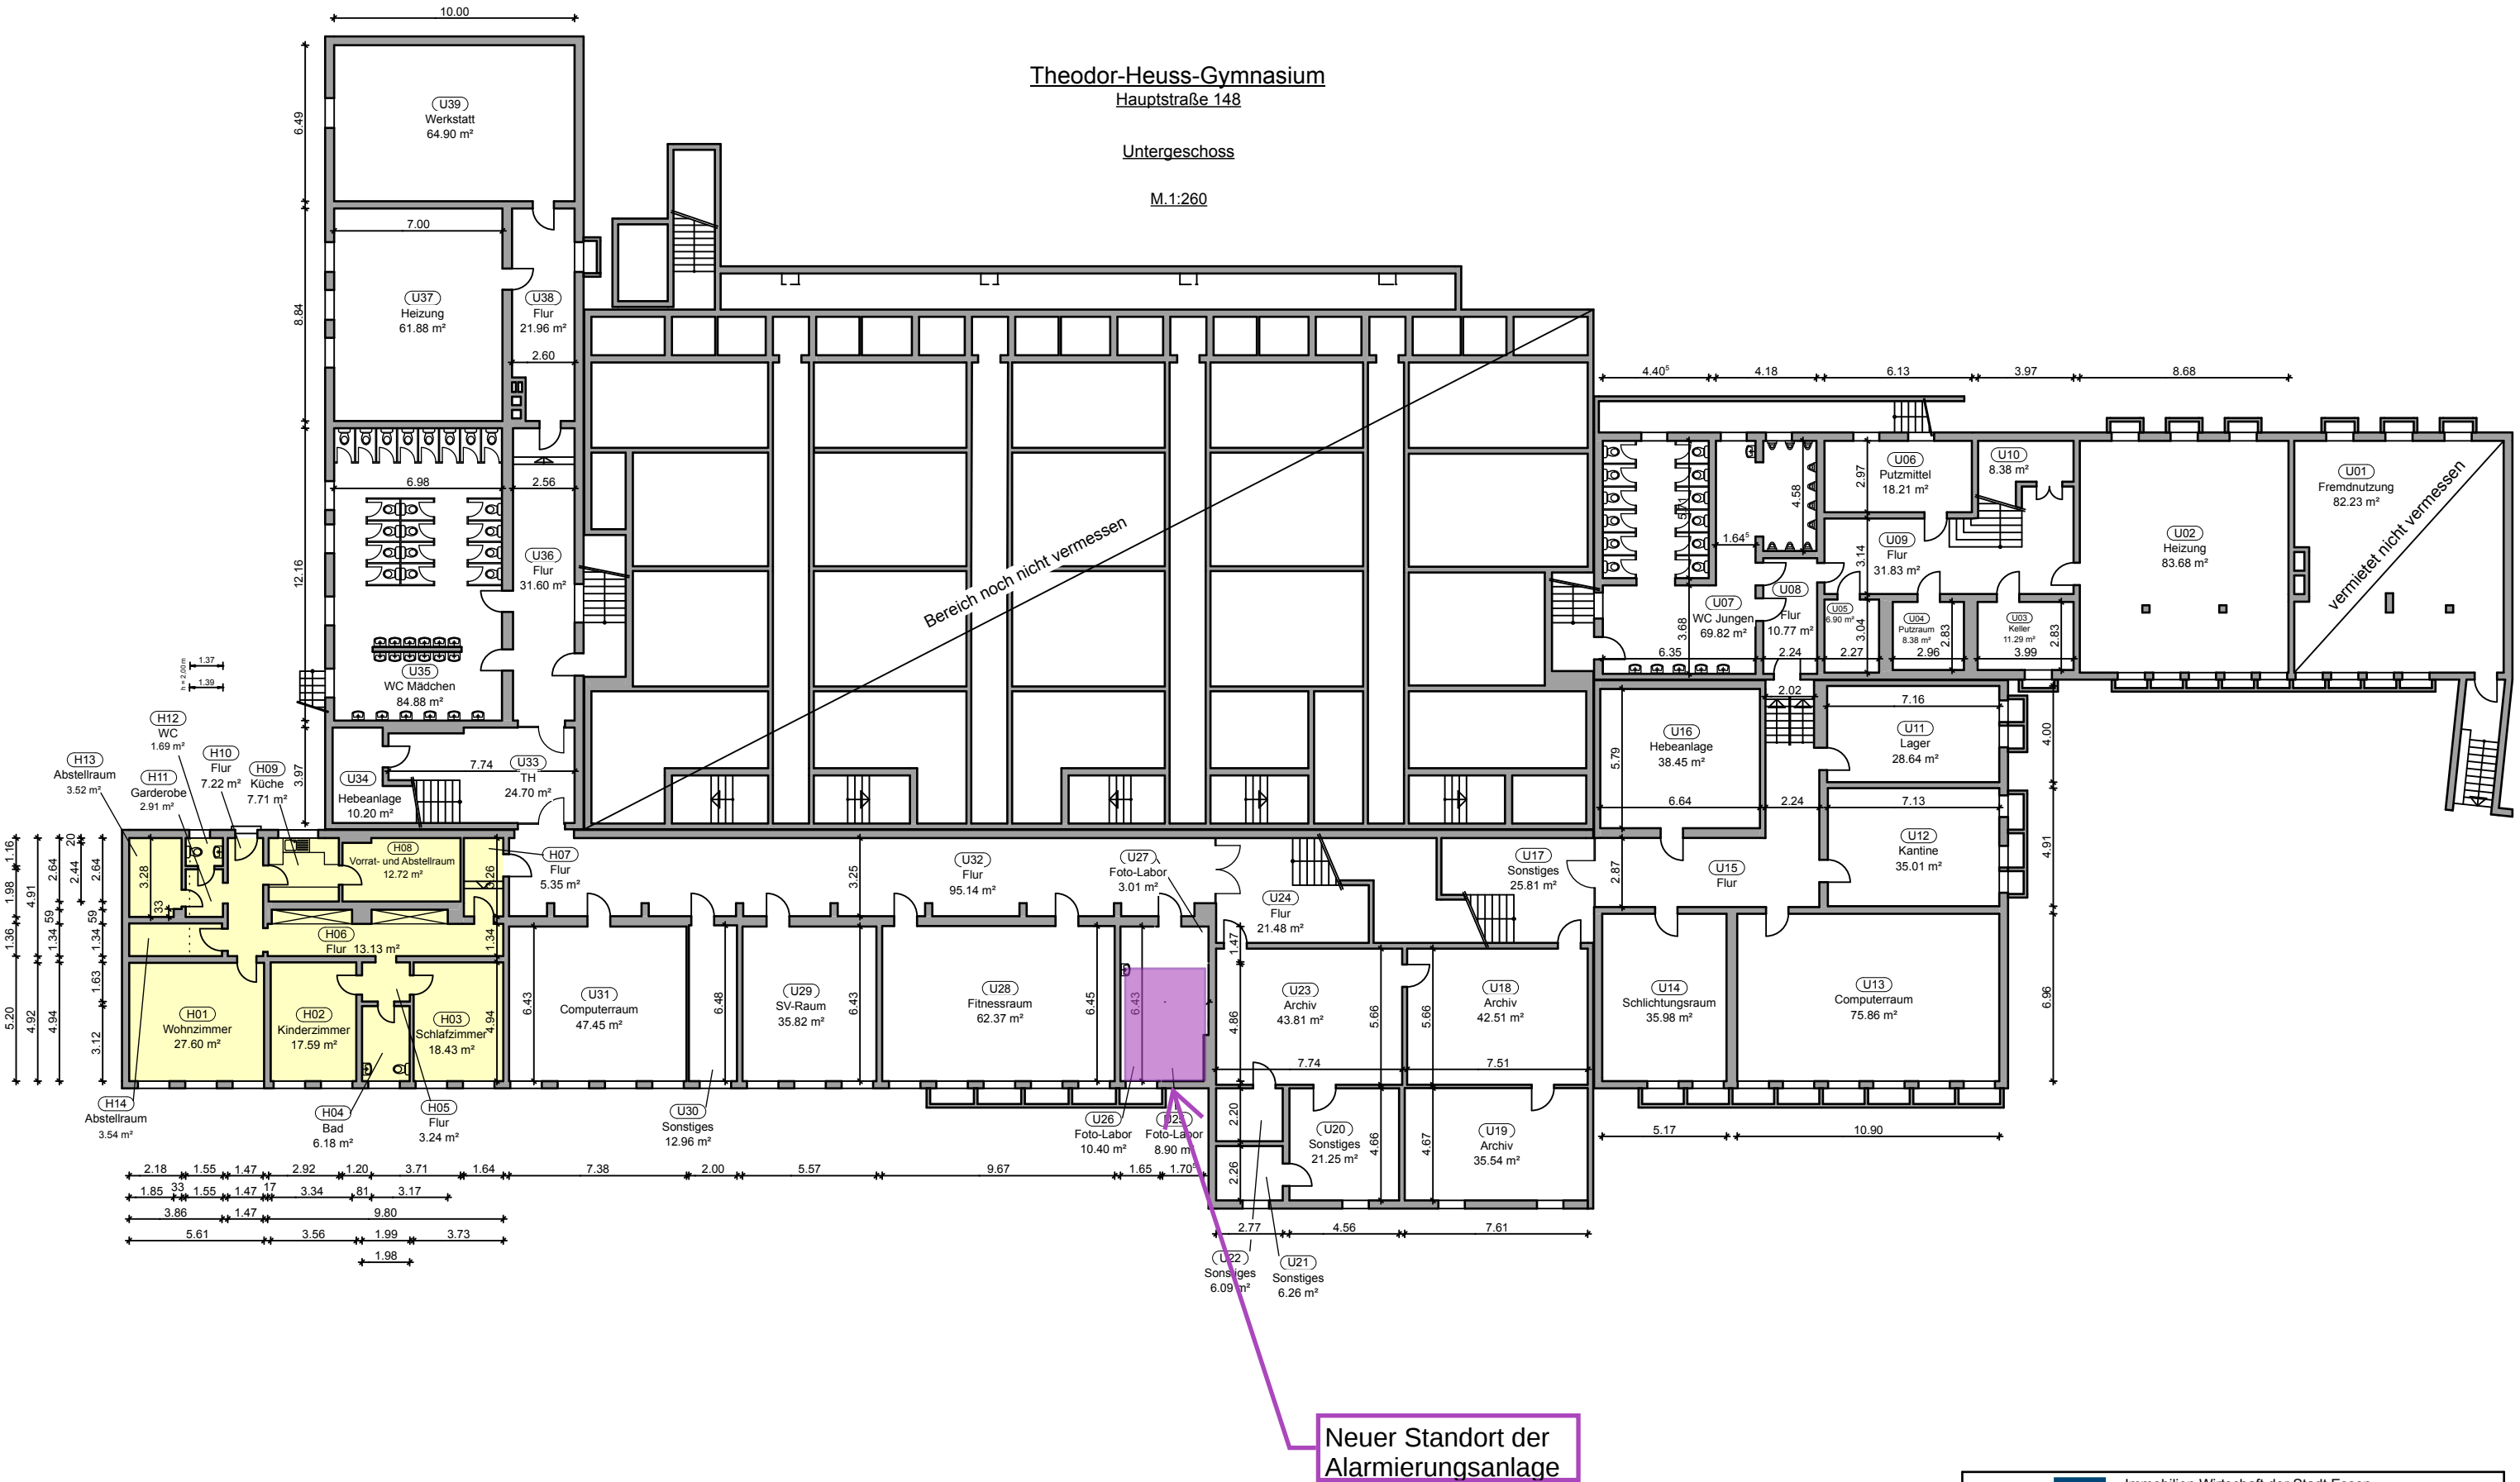


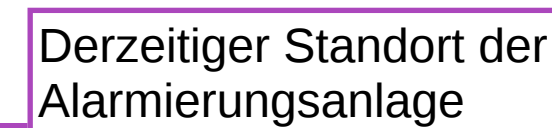


STADT ESSEN Immobilien Wirtschaft der Stadt Essen Lindenallee 65 - 67 45127 Essen			
Objekt:	Theodor-Heuss-Gymnasium Hauptstr. 148 45219 Essen-Kettwig	verm.:	25.07.2006 Gutelewitsch
		gez.:	07.08.2006 Spies
		geänd.:	11.03.2008 Spies
Bauteil:	BESTANDSPLAN Untergeschoss	geänd.:	
		geänd.:	
		Blatt-Nr.:	1

Erdgeschoss


<u>Maßstab:</u> 1:100	<u>Plan-Nr.:</u> 1.5/-	<u>Datum:</u> 16.06.2023
<u>Für:</u> Hr. Dr. Agu	<u>Von:</u> Hr. Seidel	

Sporthalle
Theodor-Heuss-Gymnasium 1.OG

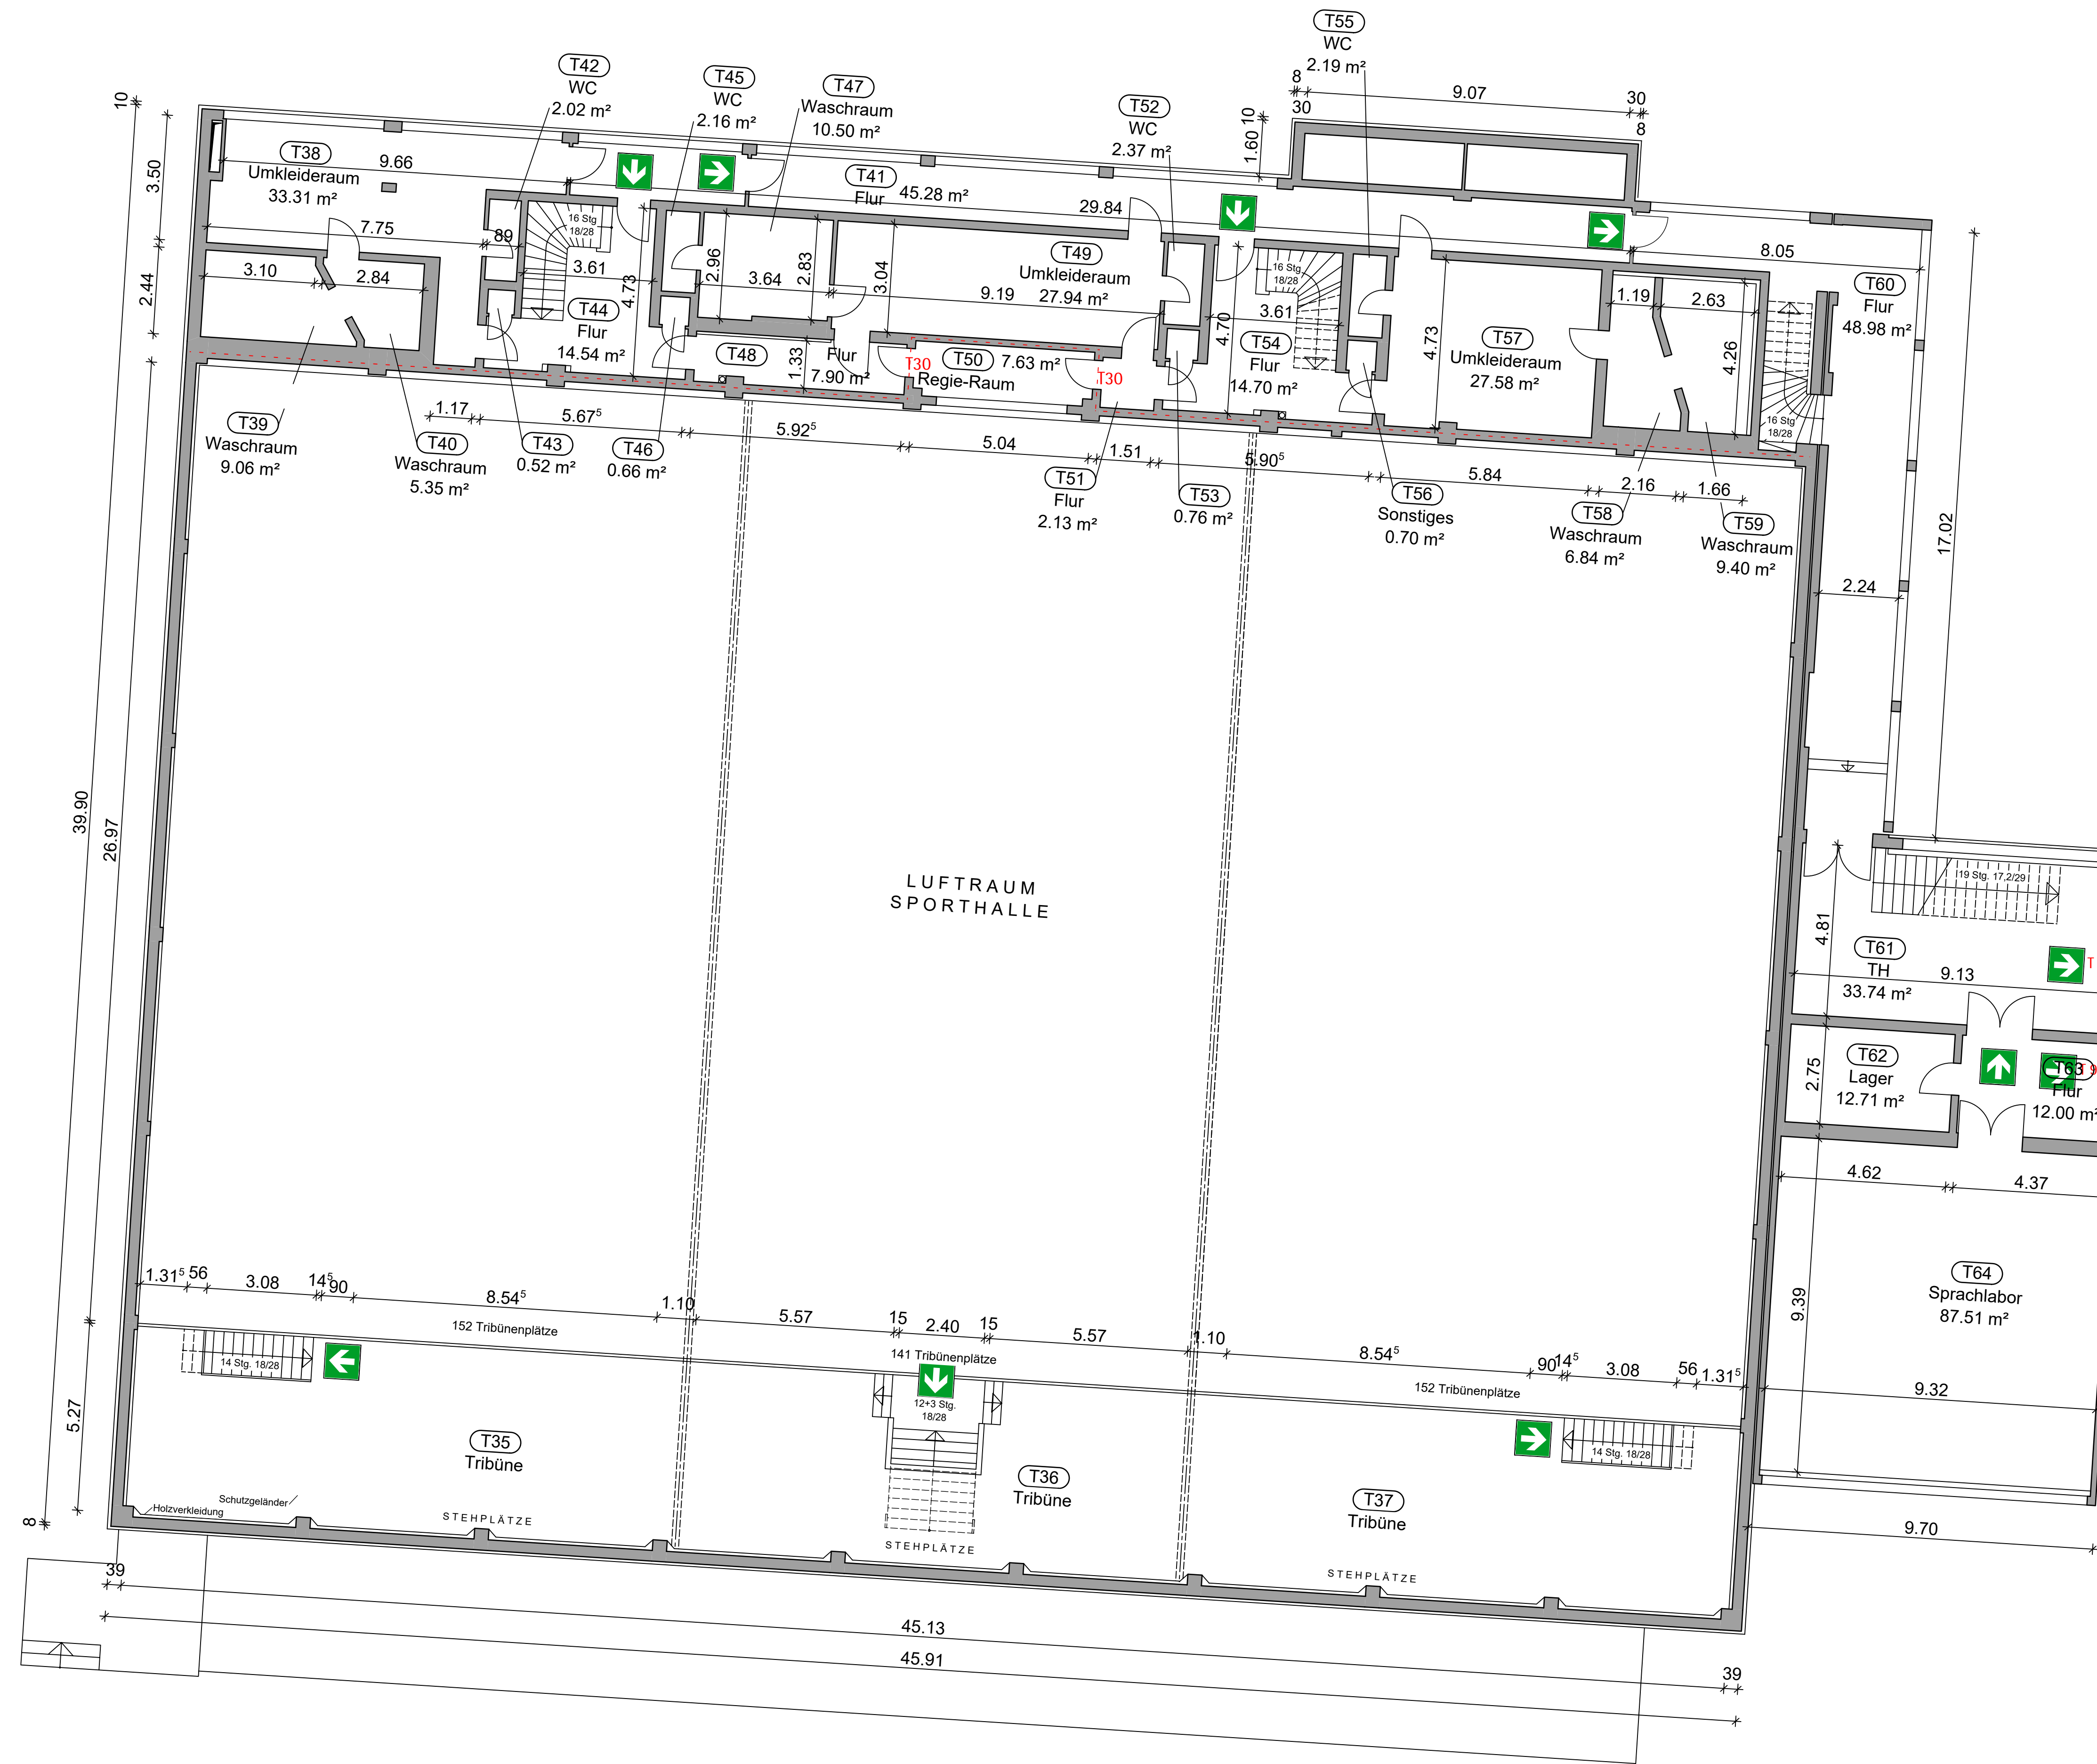

Theodor-Heuss-Gymnasium
Hauptstraße 148

1.Obergeschoss

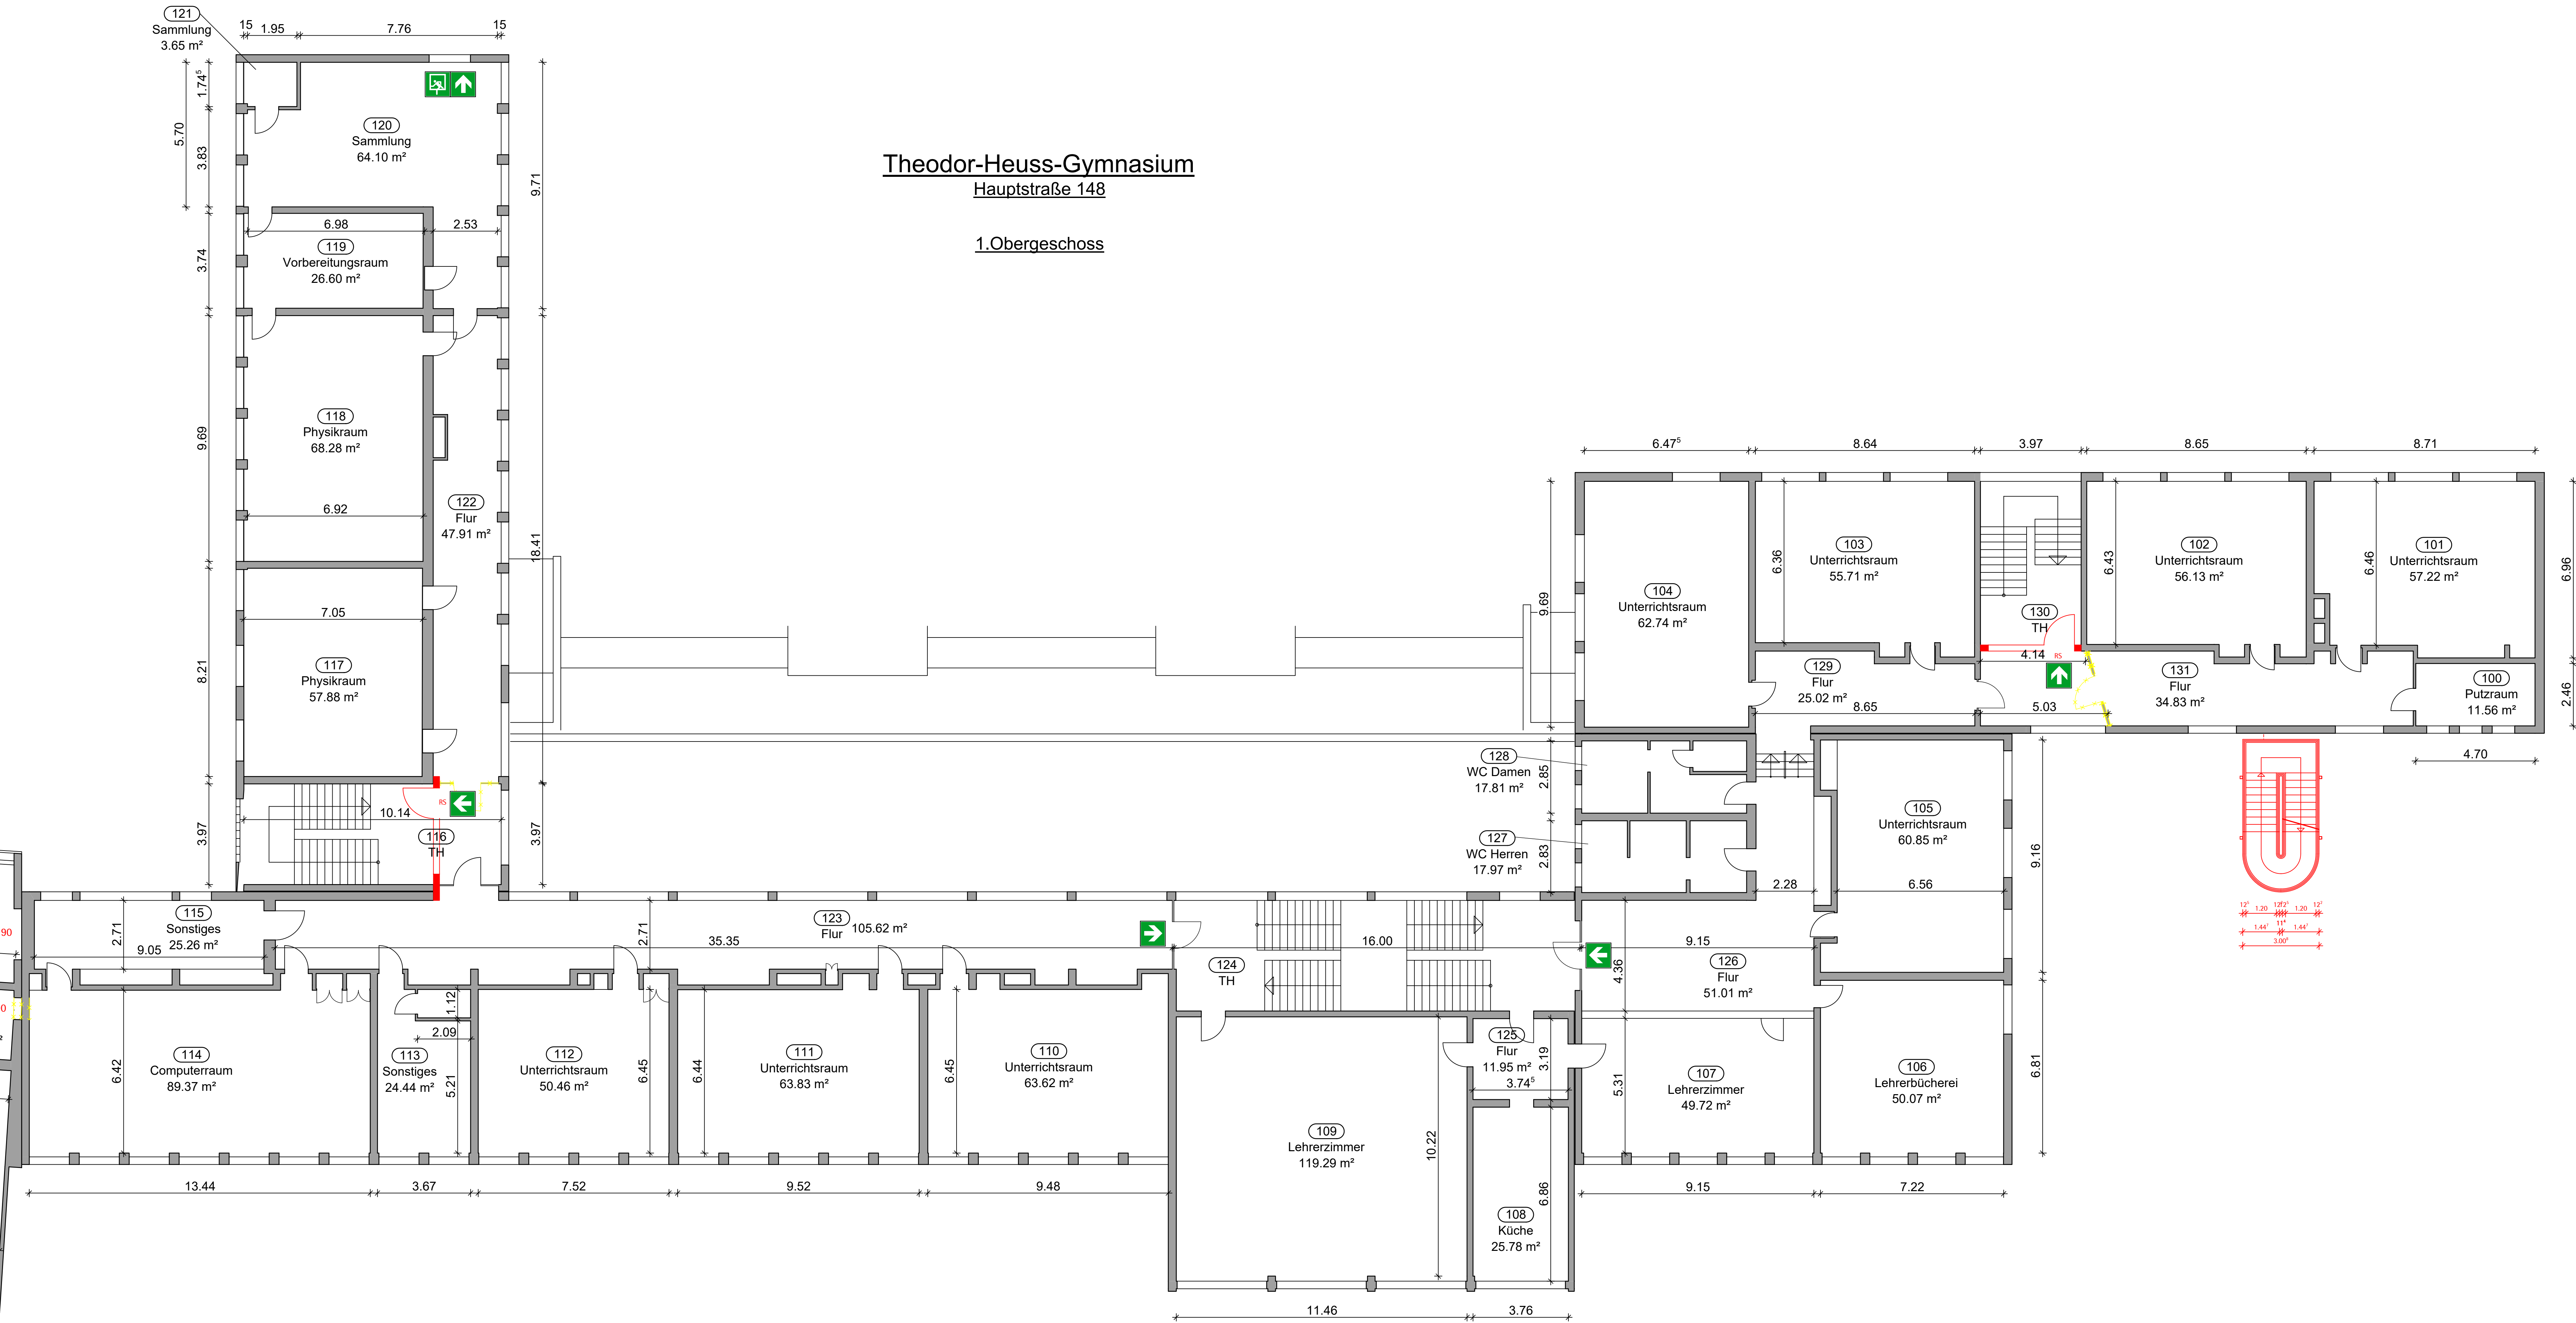

HESTAB: Sämtliche Bestandsunterlagen wurden auf Basis alter Bestandszeichnungen erstellt und durch Aufmaße stichprobenhaft kontrolliert.

BAUBÜB: Stadt Essen - Immobilienwirtschaft
Lindenallee 68
45127 Essen



ENTWURFSVERFASSER: Stadt Essen - Immobilienwirtschaft
Lindenallee 59-67
45127 Essen

Stadt Essen Immobilienwirtschaft			
Theodor-Heuss-Gymnasium Hauptstraße 148 45219 Essen			
Erstellung der notwendigen zweiten baulichen Rettungswege und Anbau einer Stahltreppe			
1. Obergeschoss			
Maßstab:	1:100	Maßstab:	2,5/-
1. Bl.	Hr. Dr. Agu	2. Bl.	Hr. Seidel
3. Bl.	Hr. Kranz	4. Bl.	Hr. Çelik

Legende:

Abbruch

Neubau

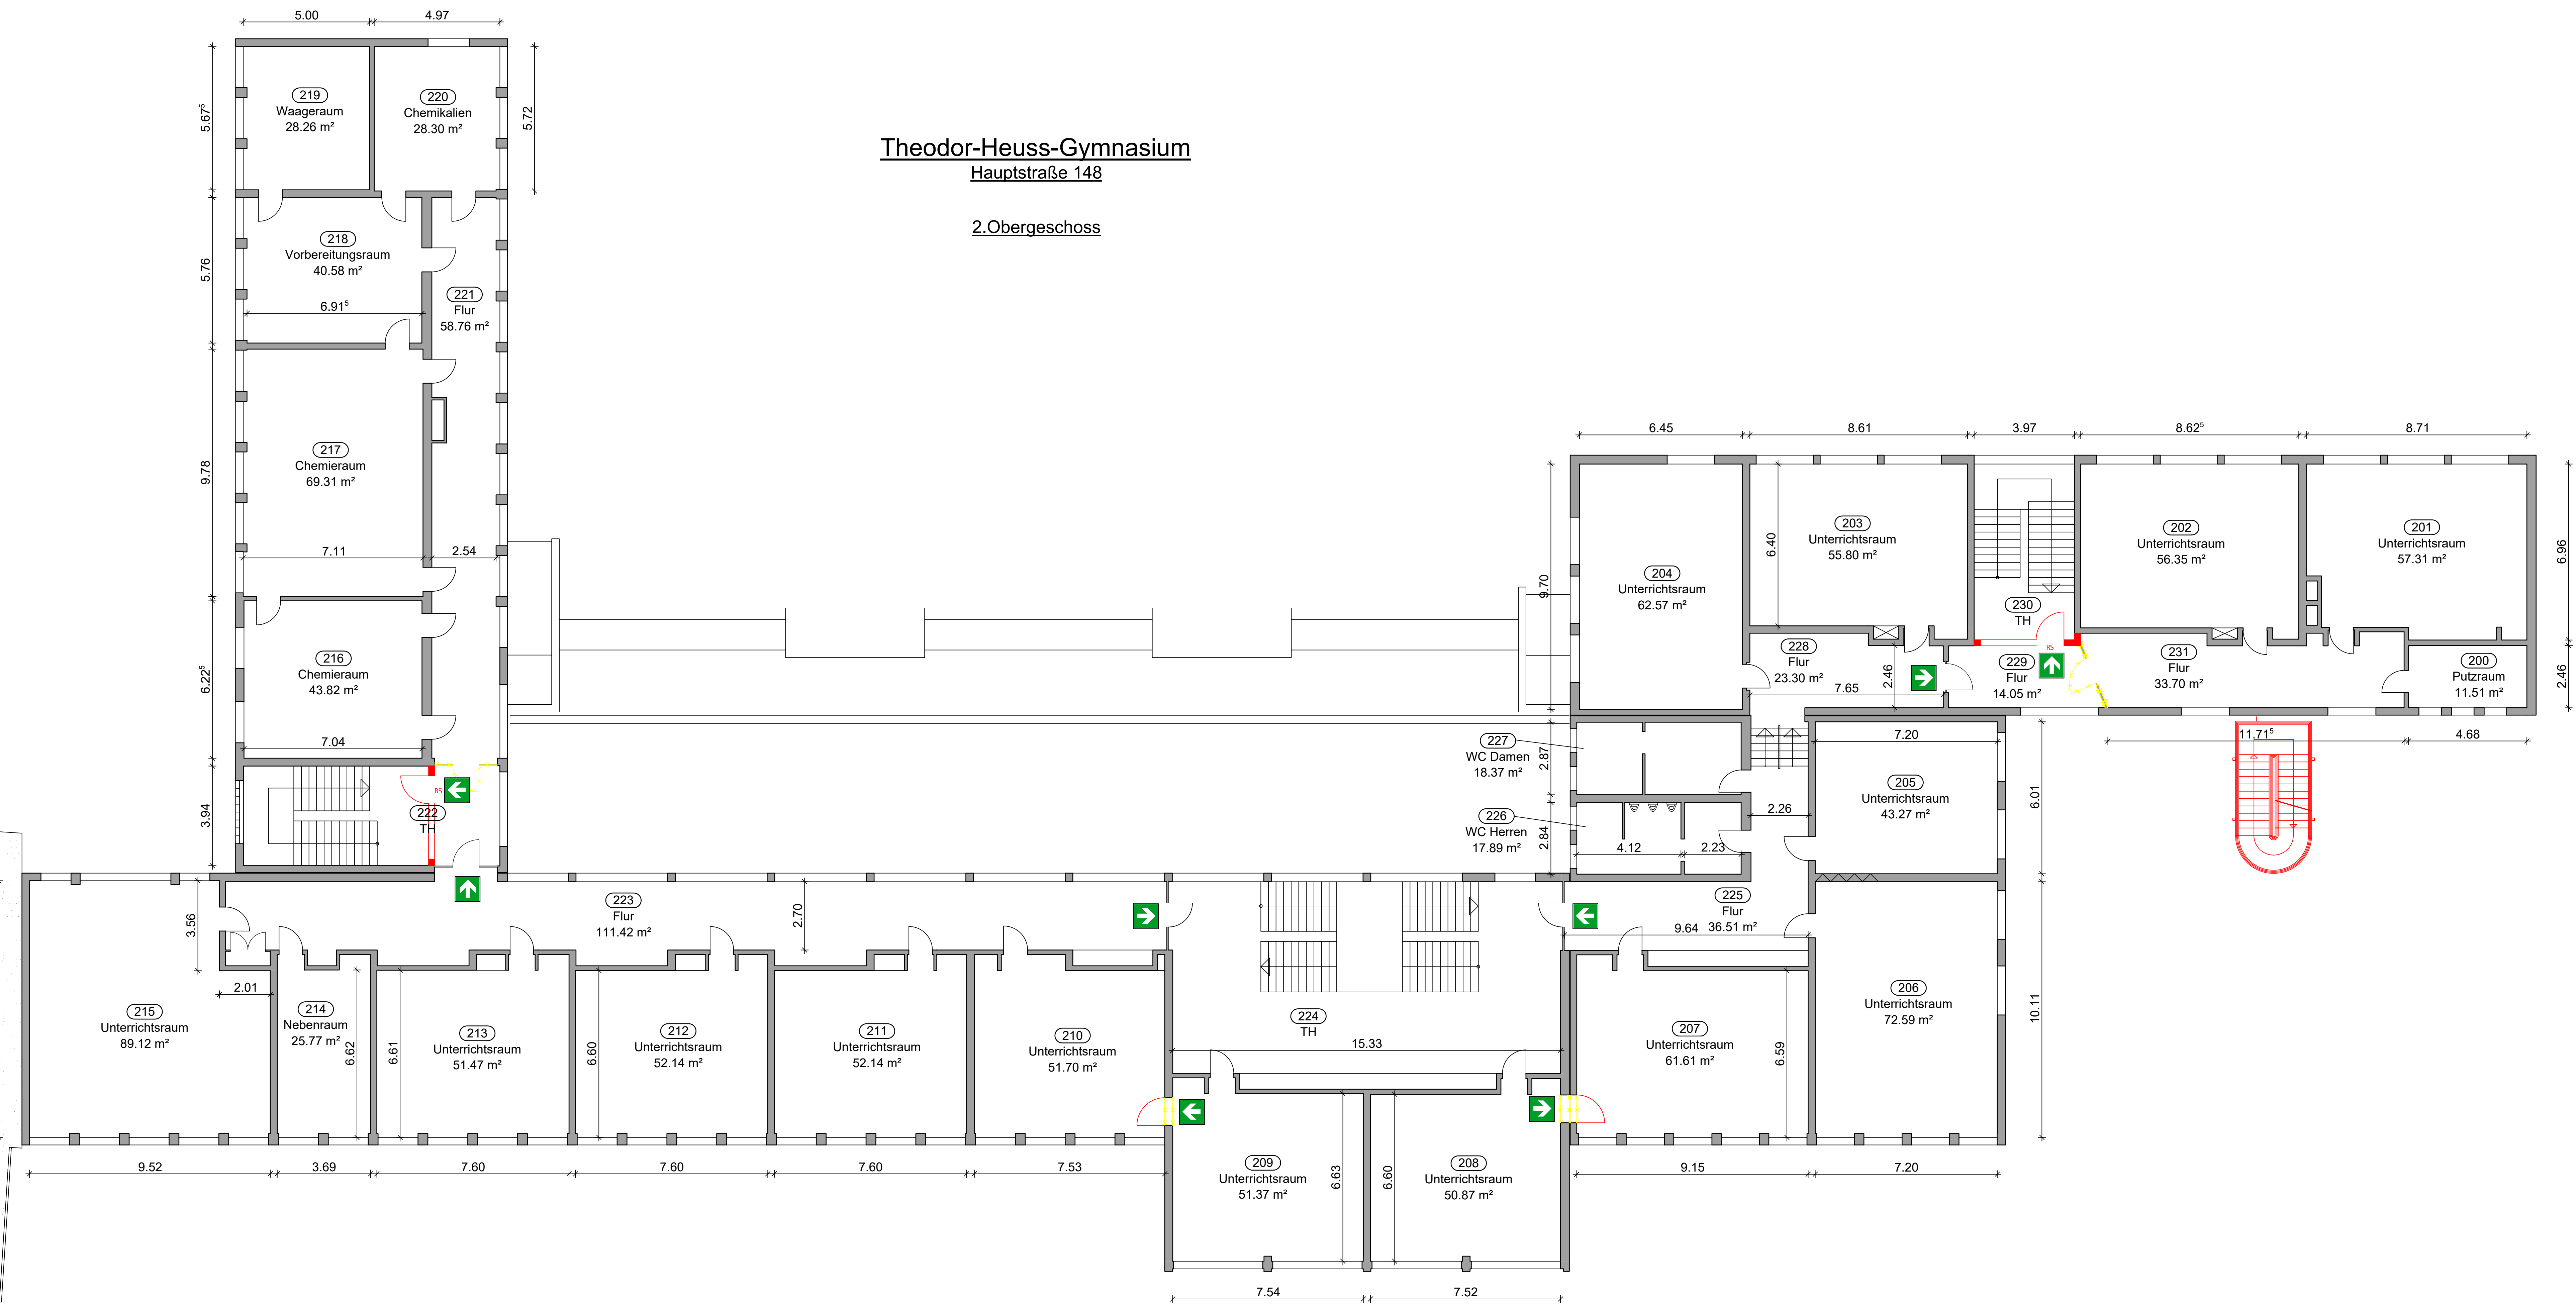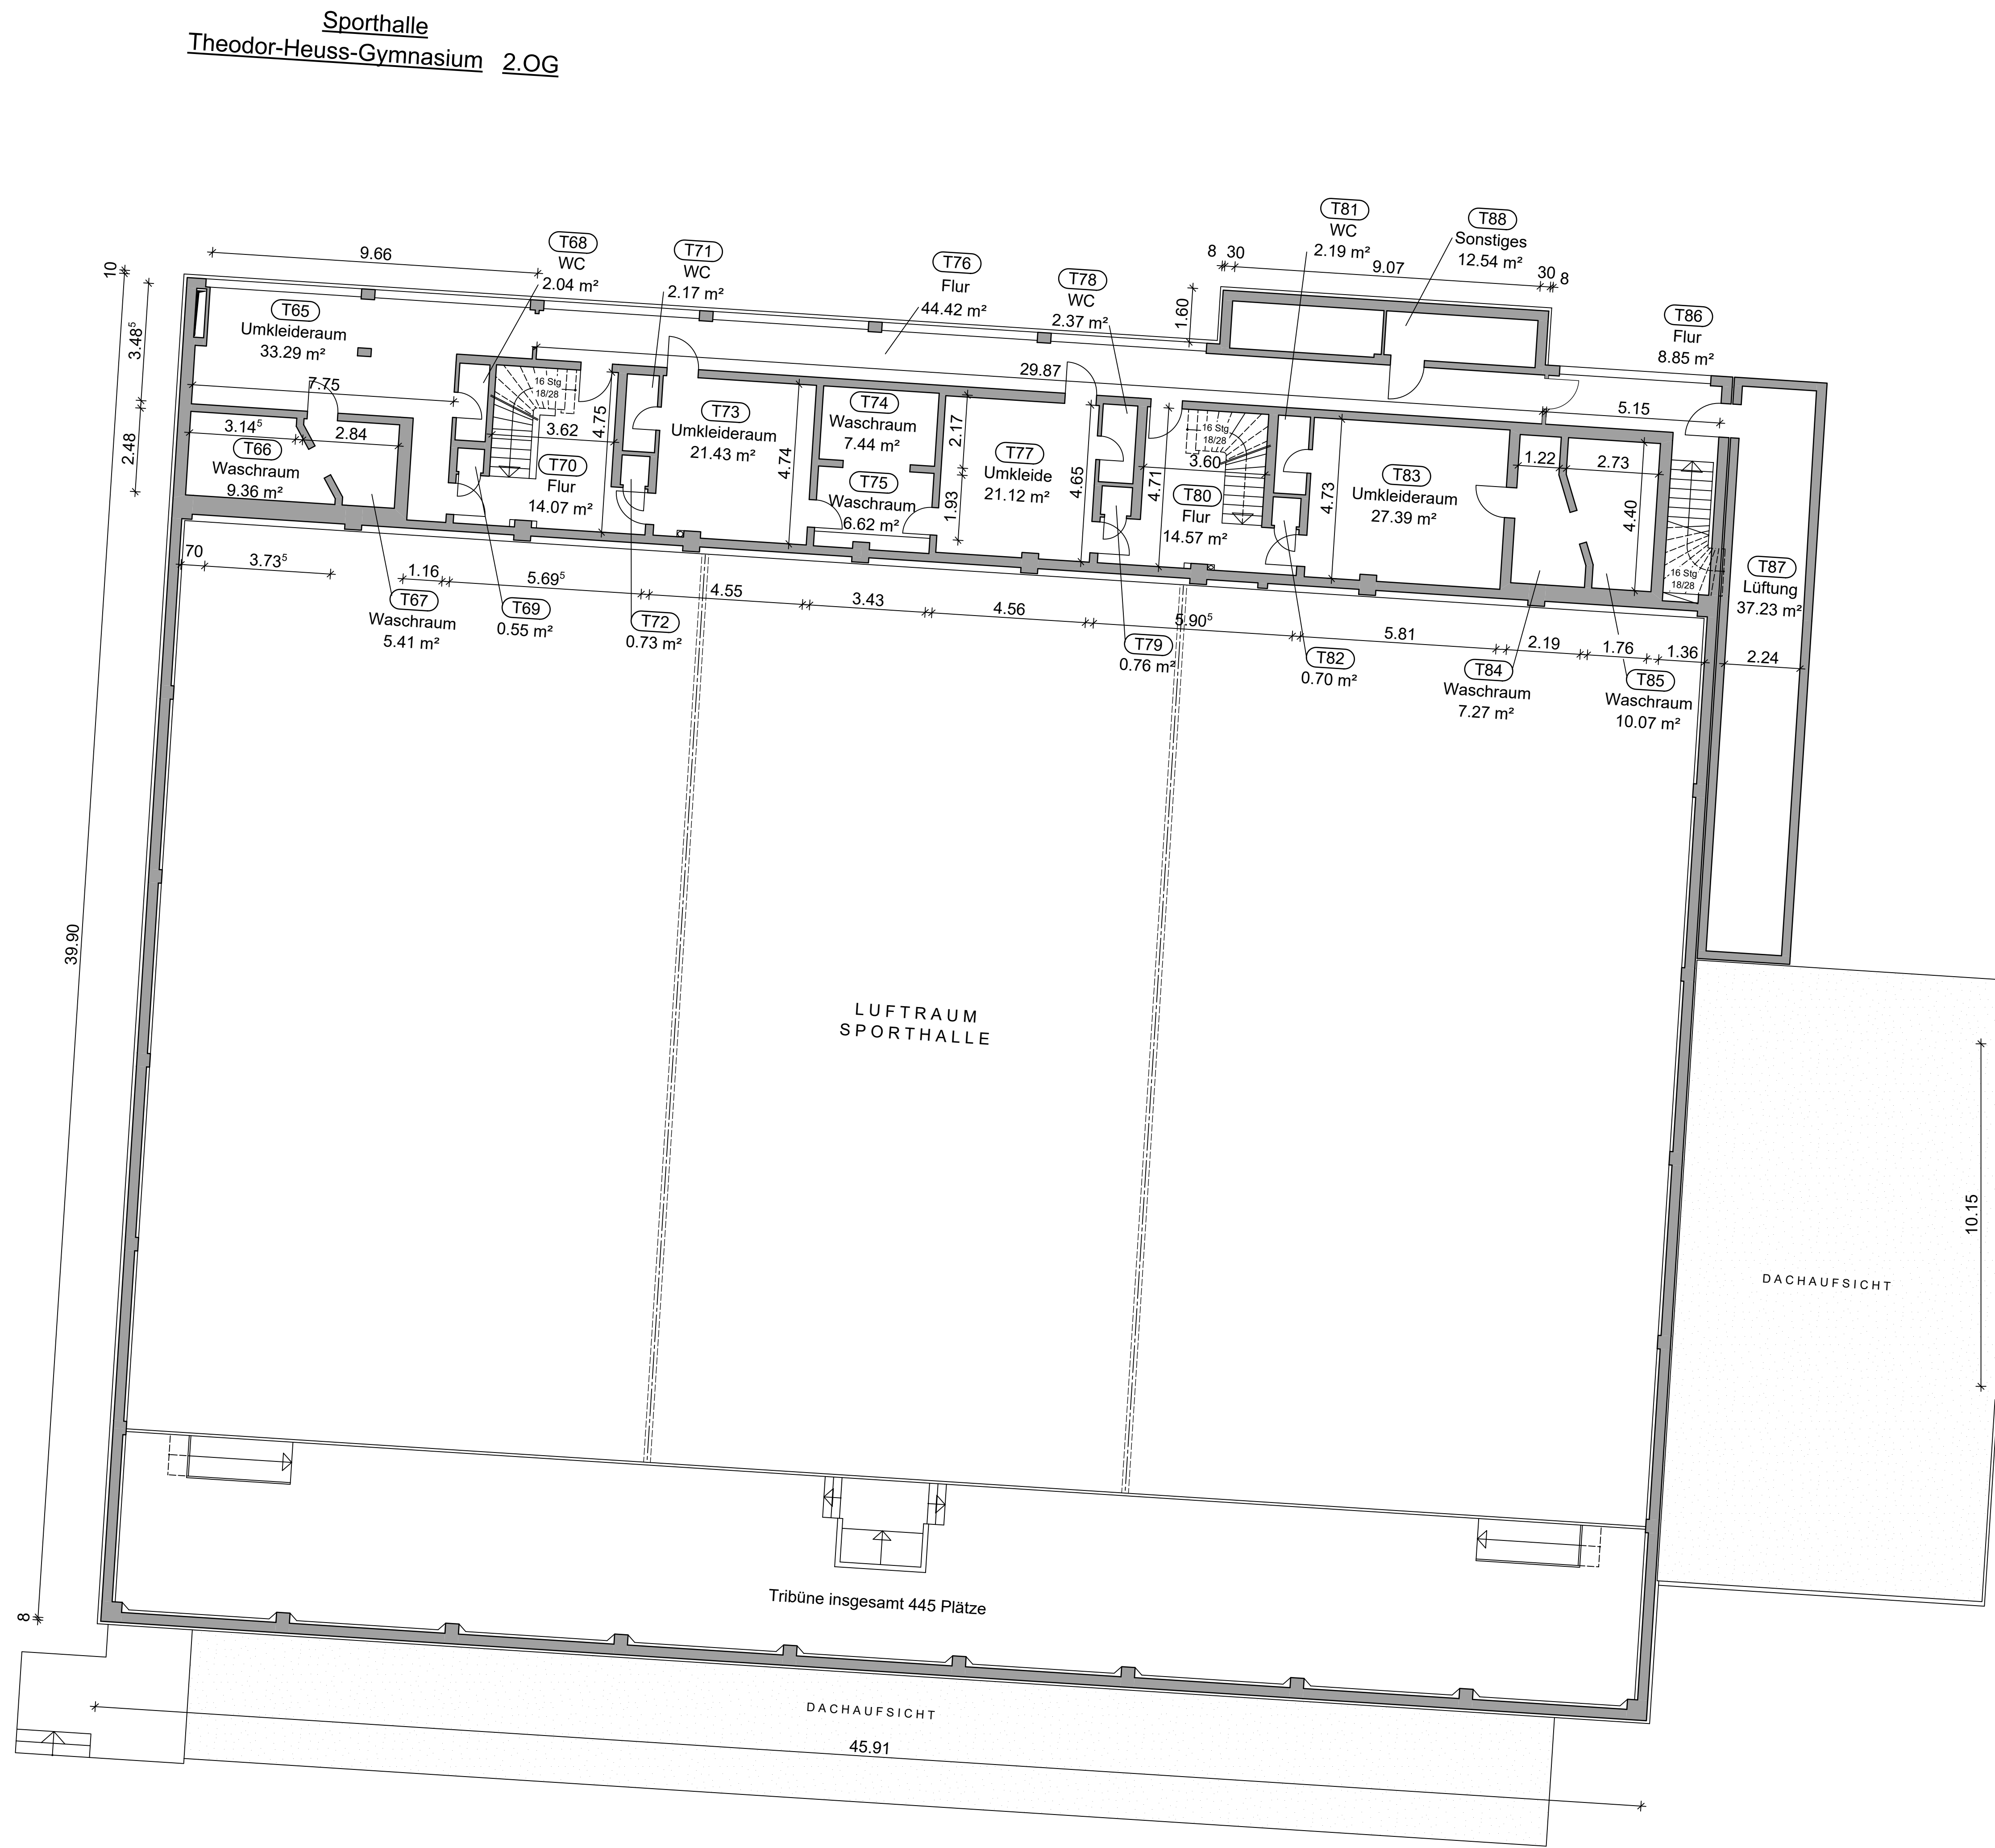

Bestand: Sämtliche Bestandsunterlagen wurden auf Basis alter Bestandszeichnungen erstellt und durch Aufmaße stichprobenhaft kontrolliert.

Bauherr: Stadt Essen - Immobilienwirtschaft
Lindenallee 68
45127 Essen

Entwurfverfasser: Stadt Essen - Immobilienwirtschaft
Lindenallee 59-67
45127 Essen

Stadt Essen
Immobilienwirtschaft


Objekt: Theodor-Heuss-Gymnasium
Hauptstraße 148
45219 Essen

Auftrag: Erstellung der notwendigen zweiten baulichen Rettungswege und Anbau einer Stahltreppe

Plan: 2. Obergeschoss

Maßstab: 1:100	Datum: 3.5.21	Status: 16.06.2023
Ull: Hr. Dr. Agu	StL: Hr. Seidel	
Alt-Lösung: Hr. Kranz	Recht: Hr. Çelik	

3. Obergeschoss

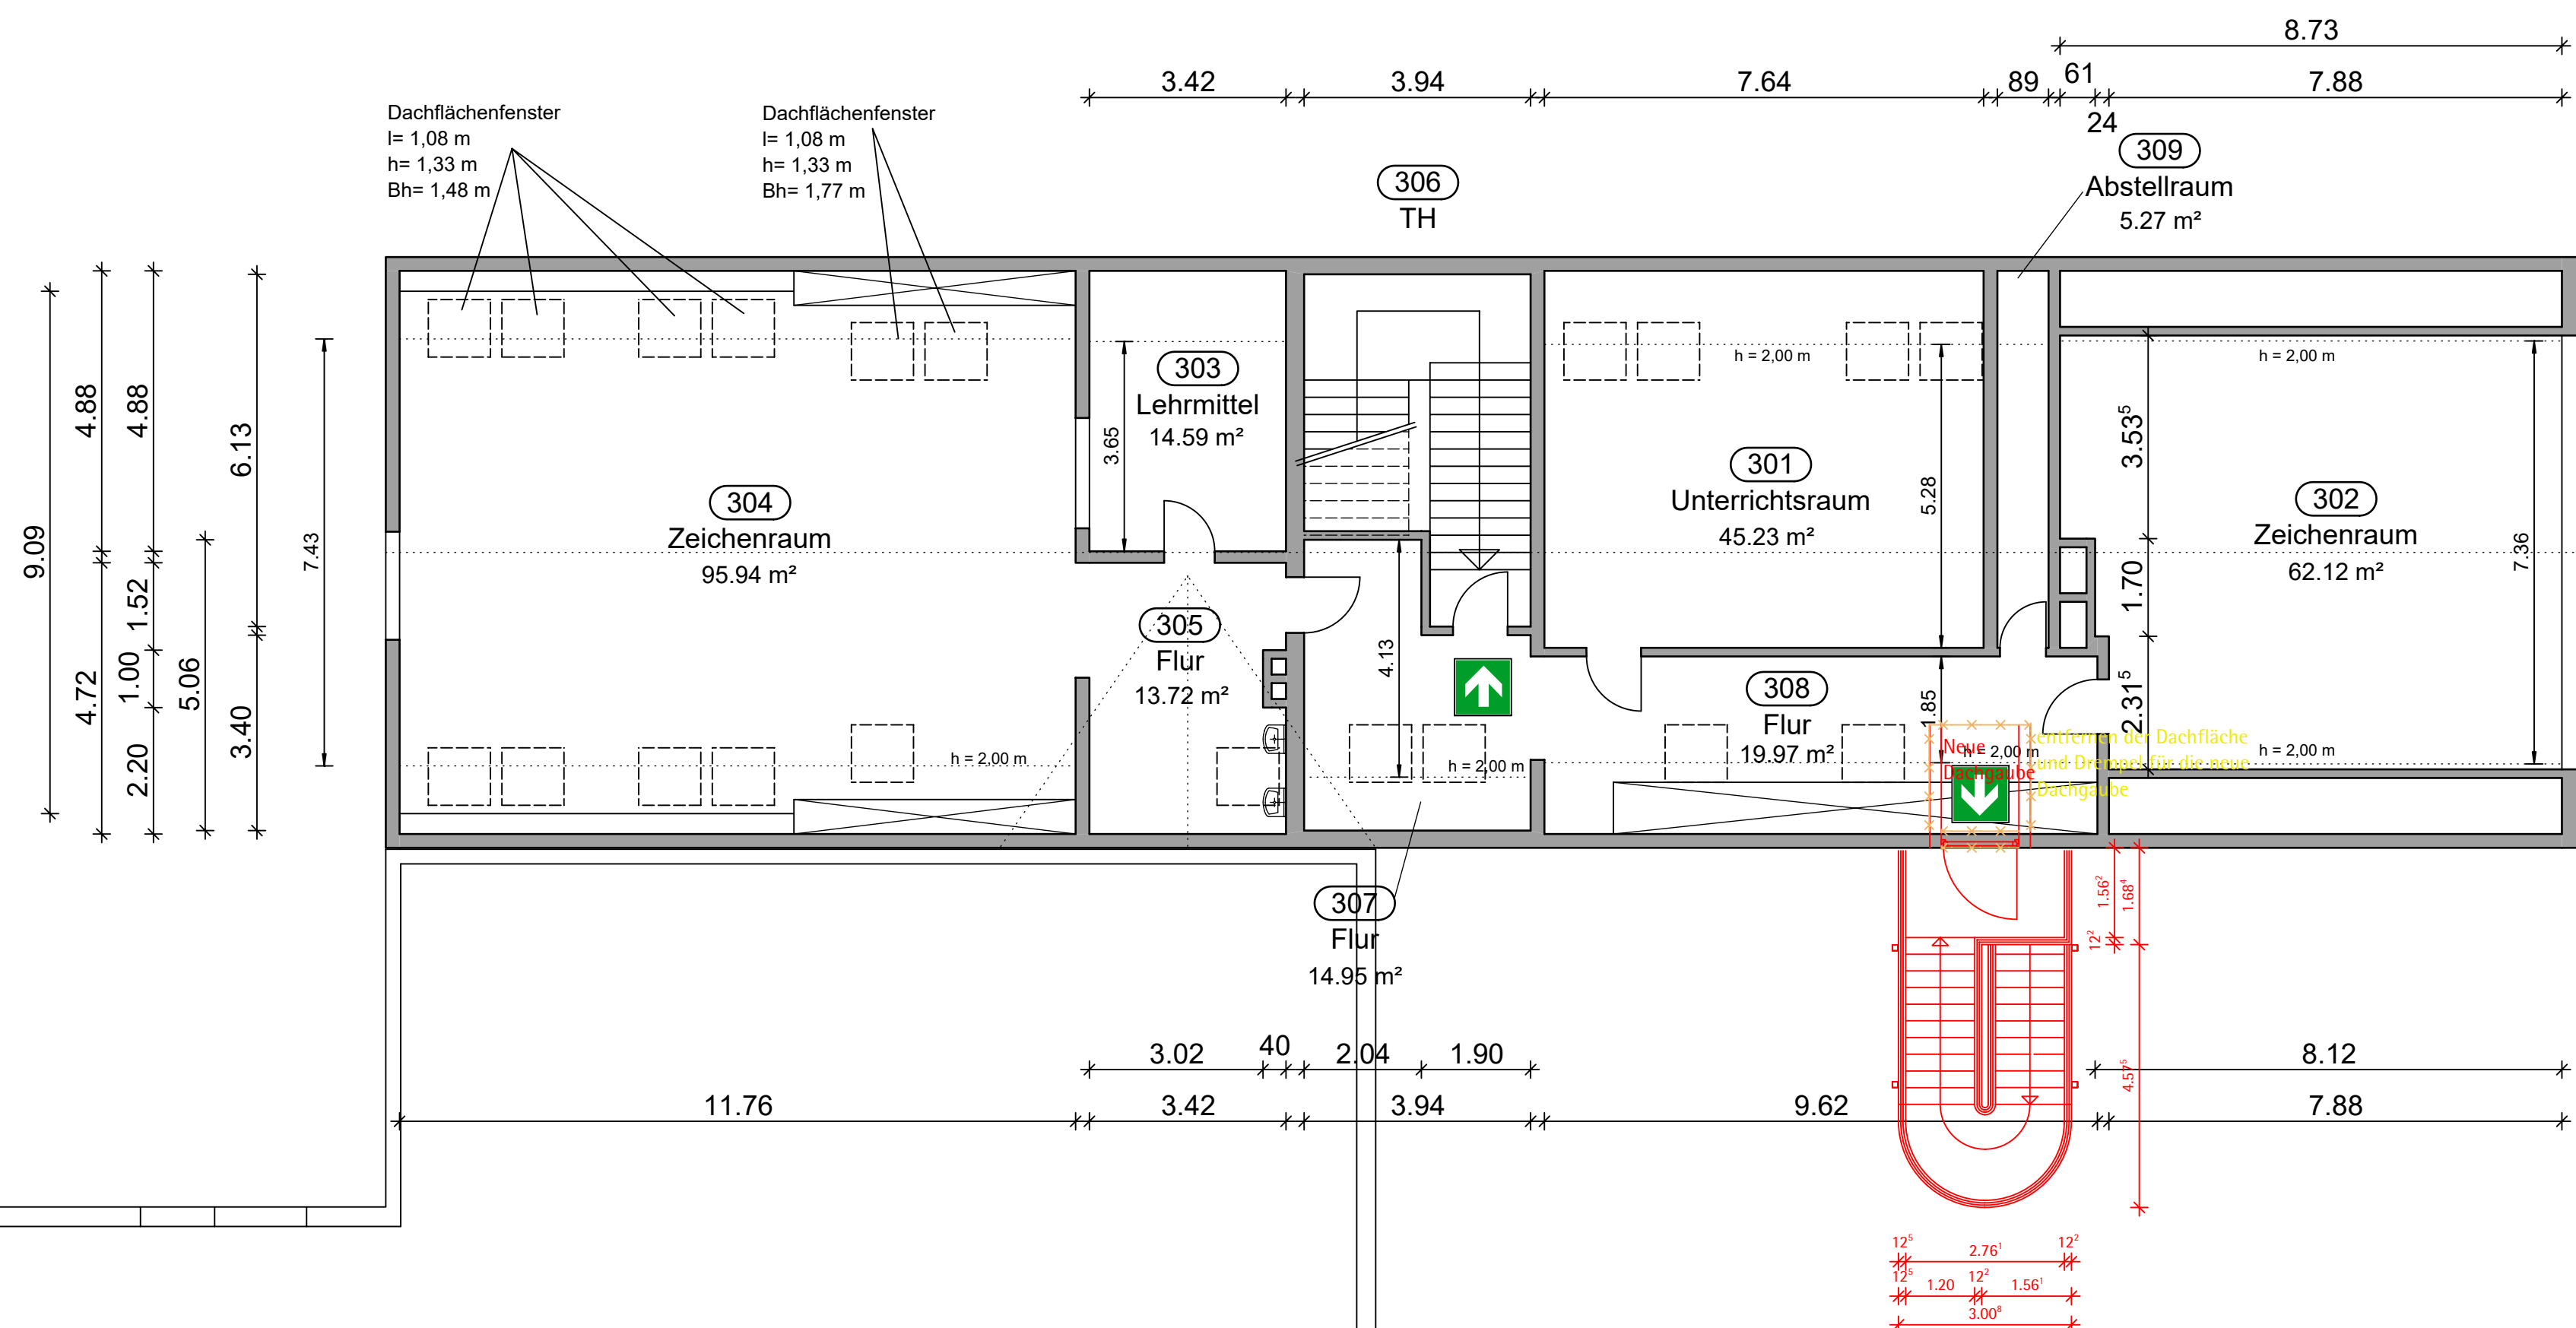

Legende:

	Abbruch
	Neubau

BESTAND:	Sämtliche Bestandsunterlagen wurden auf Basis alter Bestandszeichnungen erstellt und durch Aufmaße stichprobenhaft kontrolliert
-----------------	---

BAUHERR: Stadt Essen - Immobilienwirtschaft
Lindenallee 68
45127 Essen

ENTWURFSVERFASSER:
Stadt Essen - Immobilienwirtschaft
Lindenallee 59-67
45127 Essen


Stadt Essen
 Immobilienwirtschaft
 

Objekt: Theodor-Heuss-Gymnasium
Hauptstraße 148
45219 Essen

Projekt:	Erstellung der notwendigen zweiten baulichen Rettungswege und Anbau einer Stahlterrasse
----------	---

Plan: Dachgeschoss

<u>Maßstab:</u>	1:100	<u>Plan-Nr.:</u>	4.5/-	<u>Datum:</u>	16.06.2023
-----------------	-------	------------------	-------	---------------	------------

<u>FBL:</u>	Hr. Dr. Agu	<u>SGL:</u>	Hr. Seidel
-------------	-------------	-------------	------------

<u>Abt.-Leitung:</u>	Hr. Kranz	<u>Bearb.:</u>	Hr. Çelik
----------------------	-----------	----------------	-----------