



GITTERROST  
EDELSTAHL  
GITTERABSTÄNDE  
NACH GELTENDEM  
STANDARD

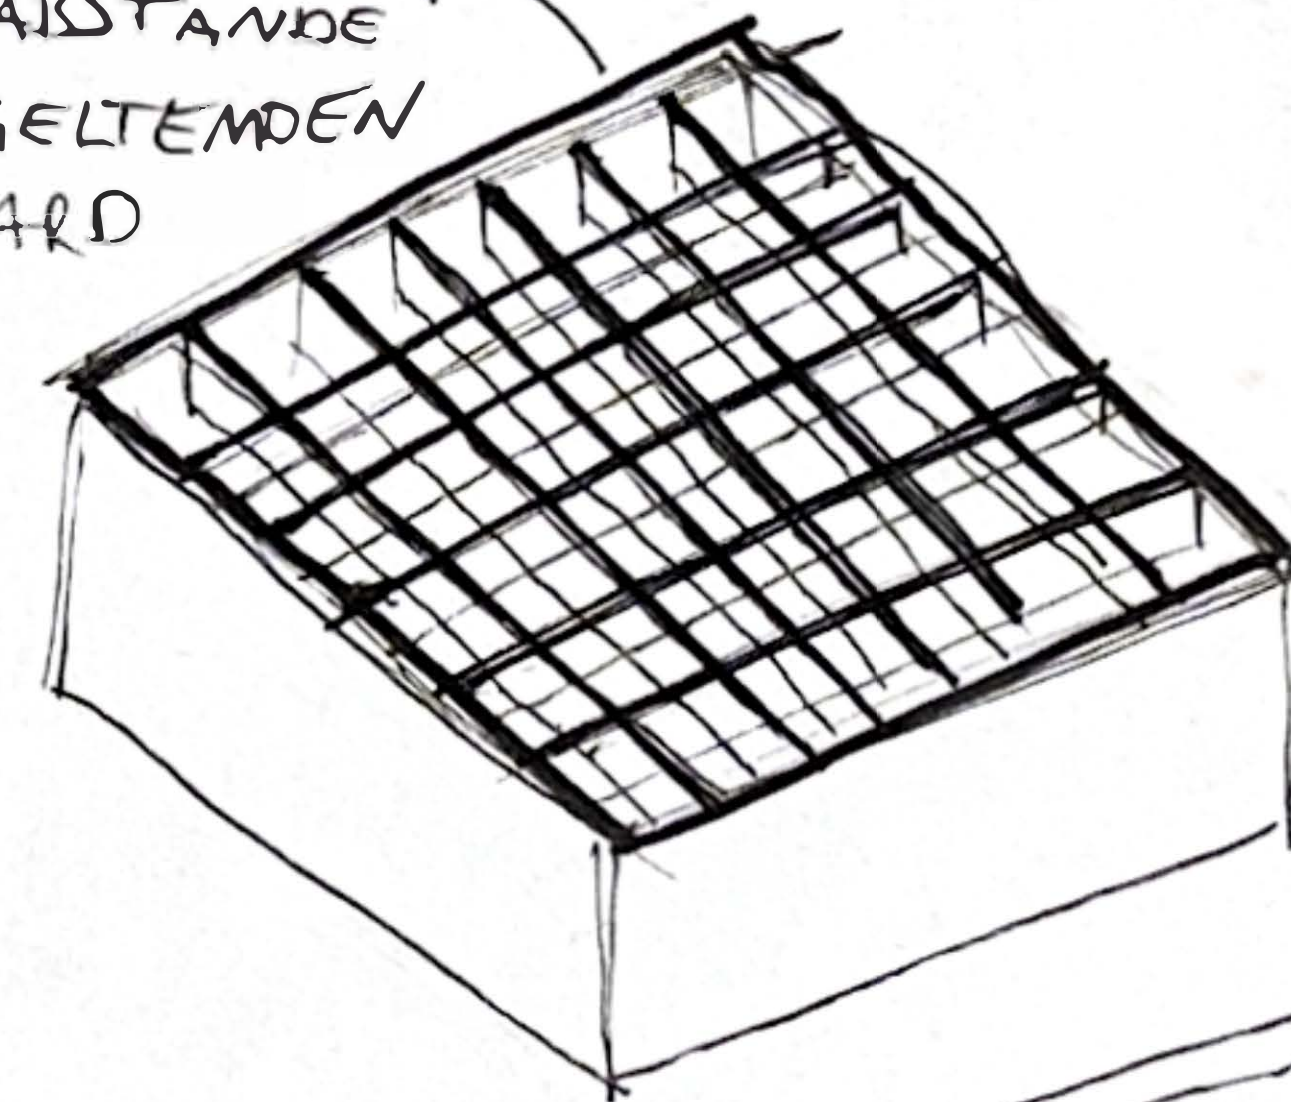


BÜRSTE MIT  
BORSTEN, AUSTAUSCHBAR,  
7 ARMESSTUNGEN  
NACH GELTENDEM  
STANDARD

RAHMENBAU,  
ALS GESCHLOSSENE  
WÄNNE, MATERIAL-  
STÄRKE 2 mm, F  
ABGERUNDETE KANTEN,  
FEUERVERBUND U.  
PULVERBESCHICHTET

VIERKANT  
STAHLROHR-  
RAHMEN,  
QUADRATISCH,  
KANTENLÄNGE  
2cm, STÄRKE  
2mm, FEUER-  
VERZINKT UND  
PULVERBESCHICHTET

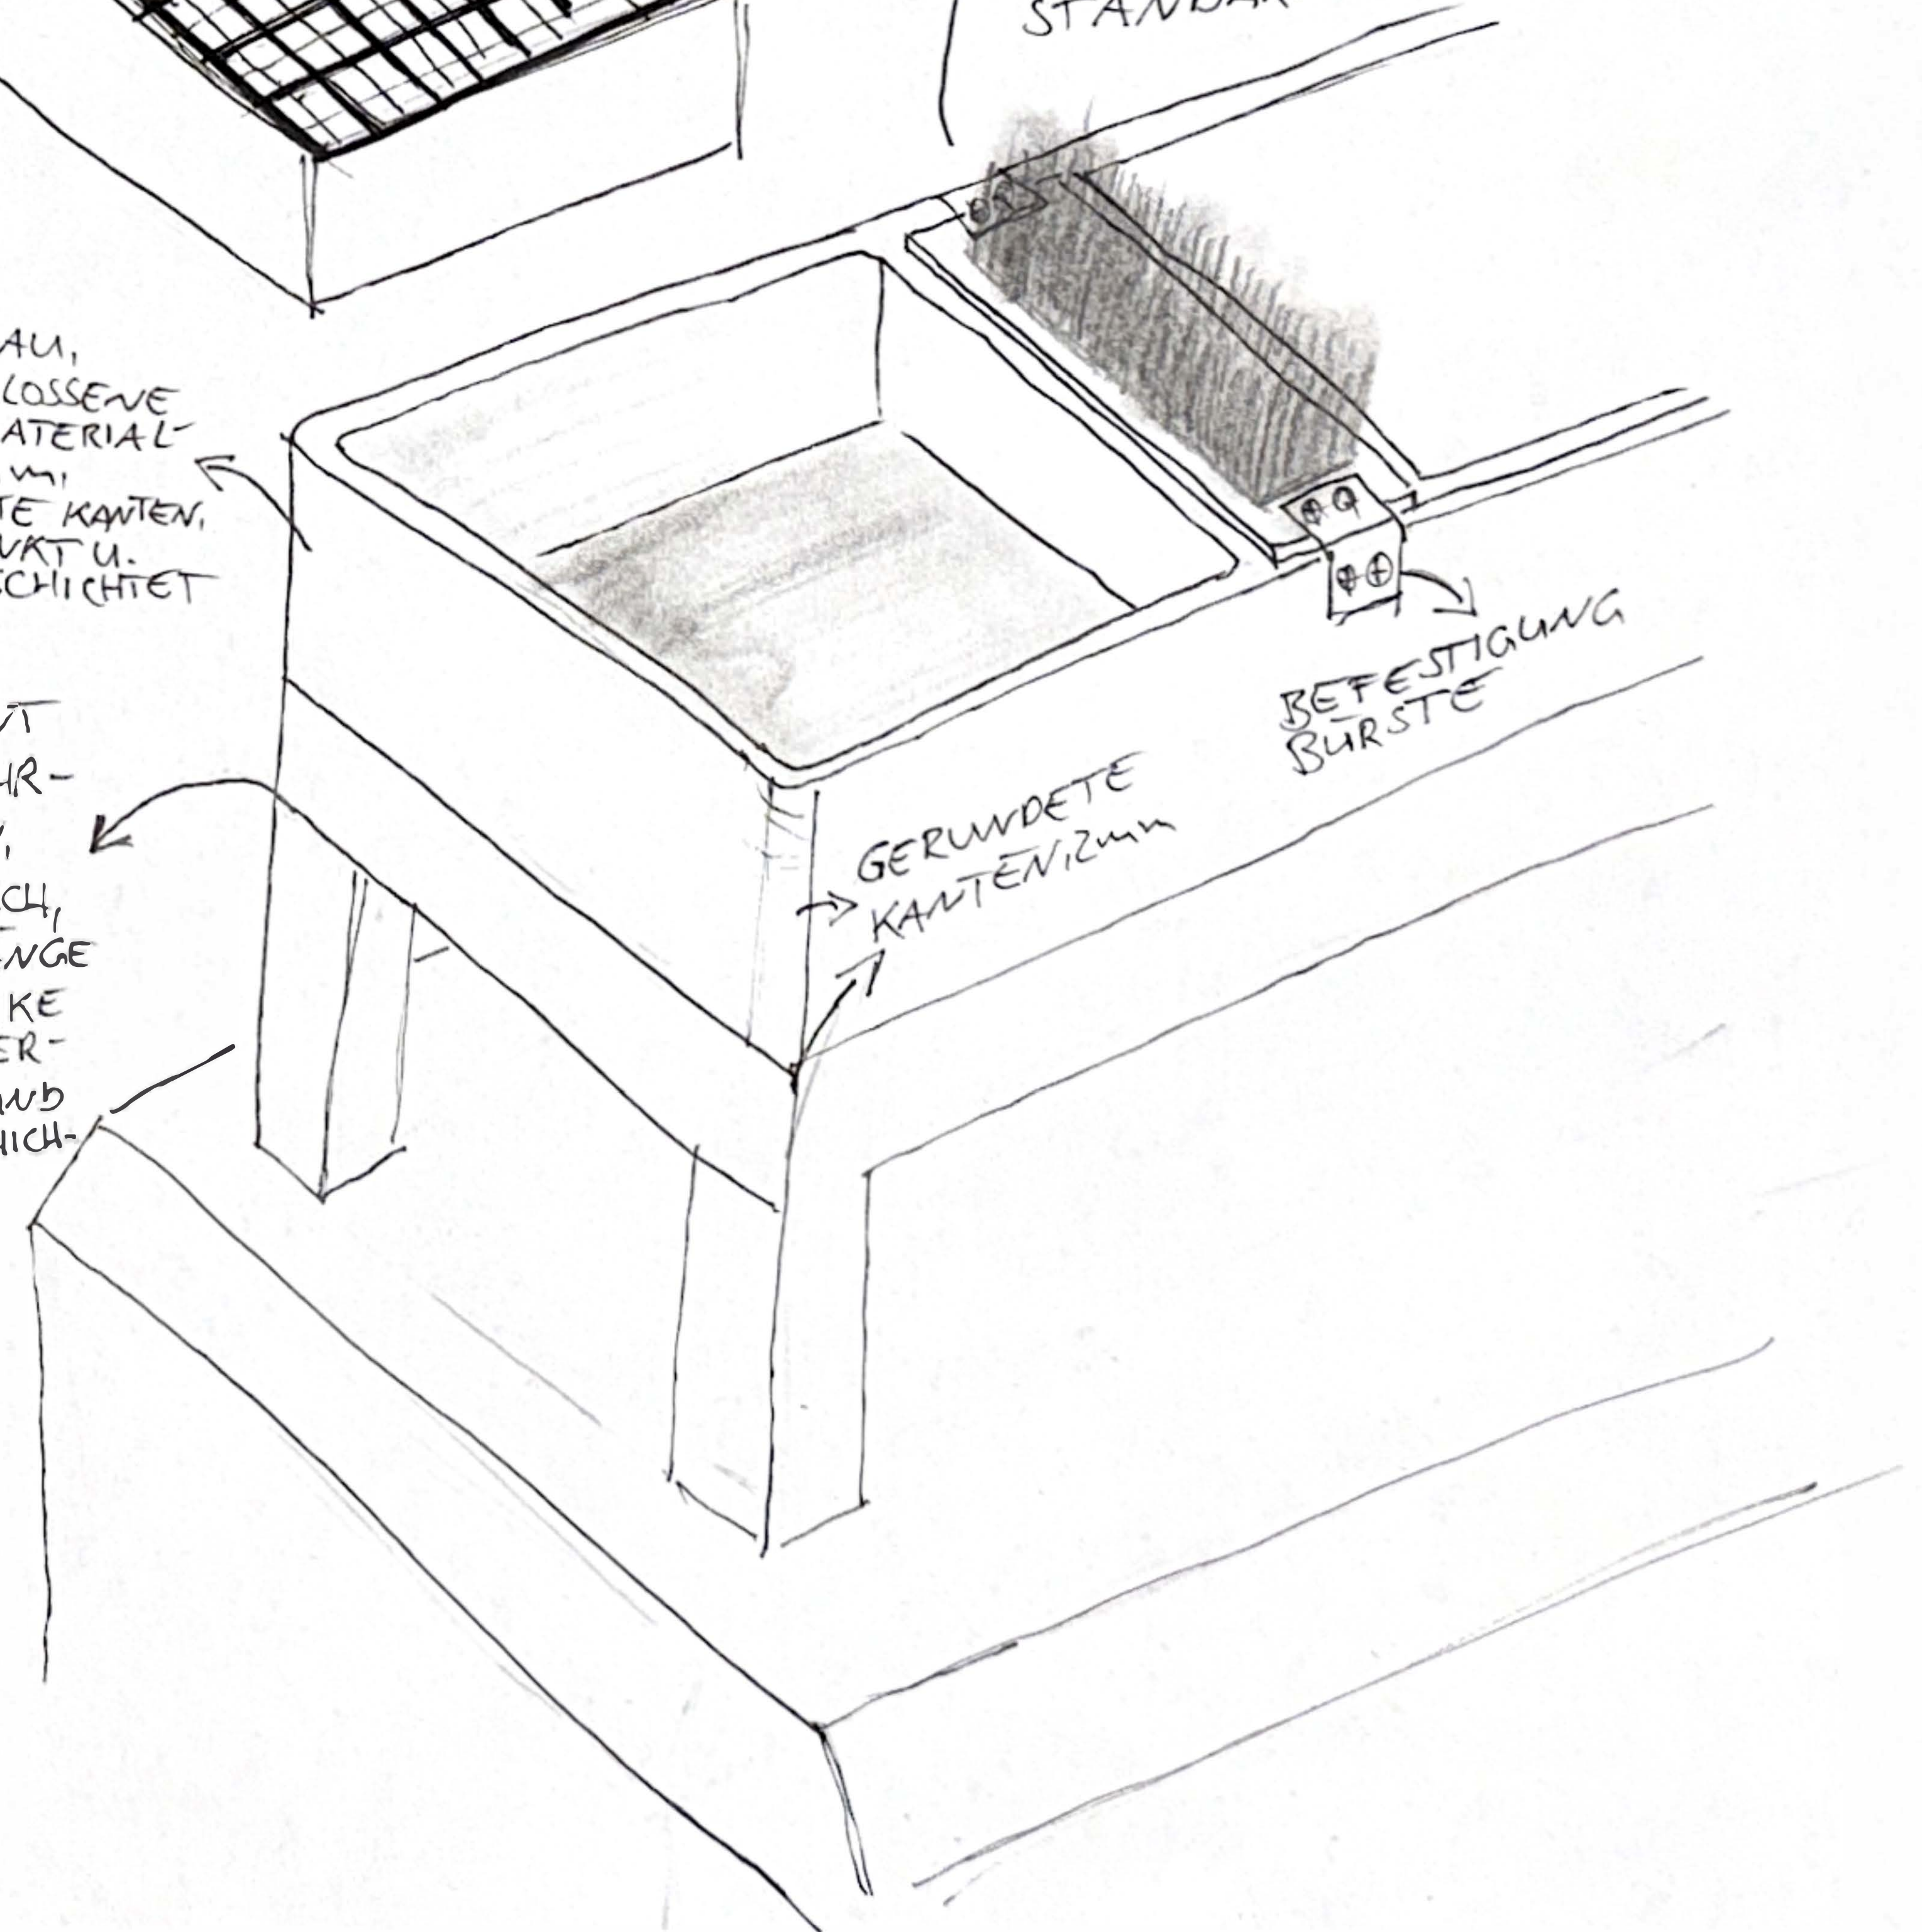

VERORTUNG  
IM BEREICH  
HAUPT-EINGANG,  
UNTERHALB-  
VORDACH

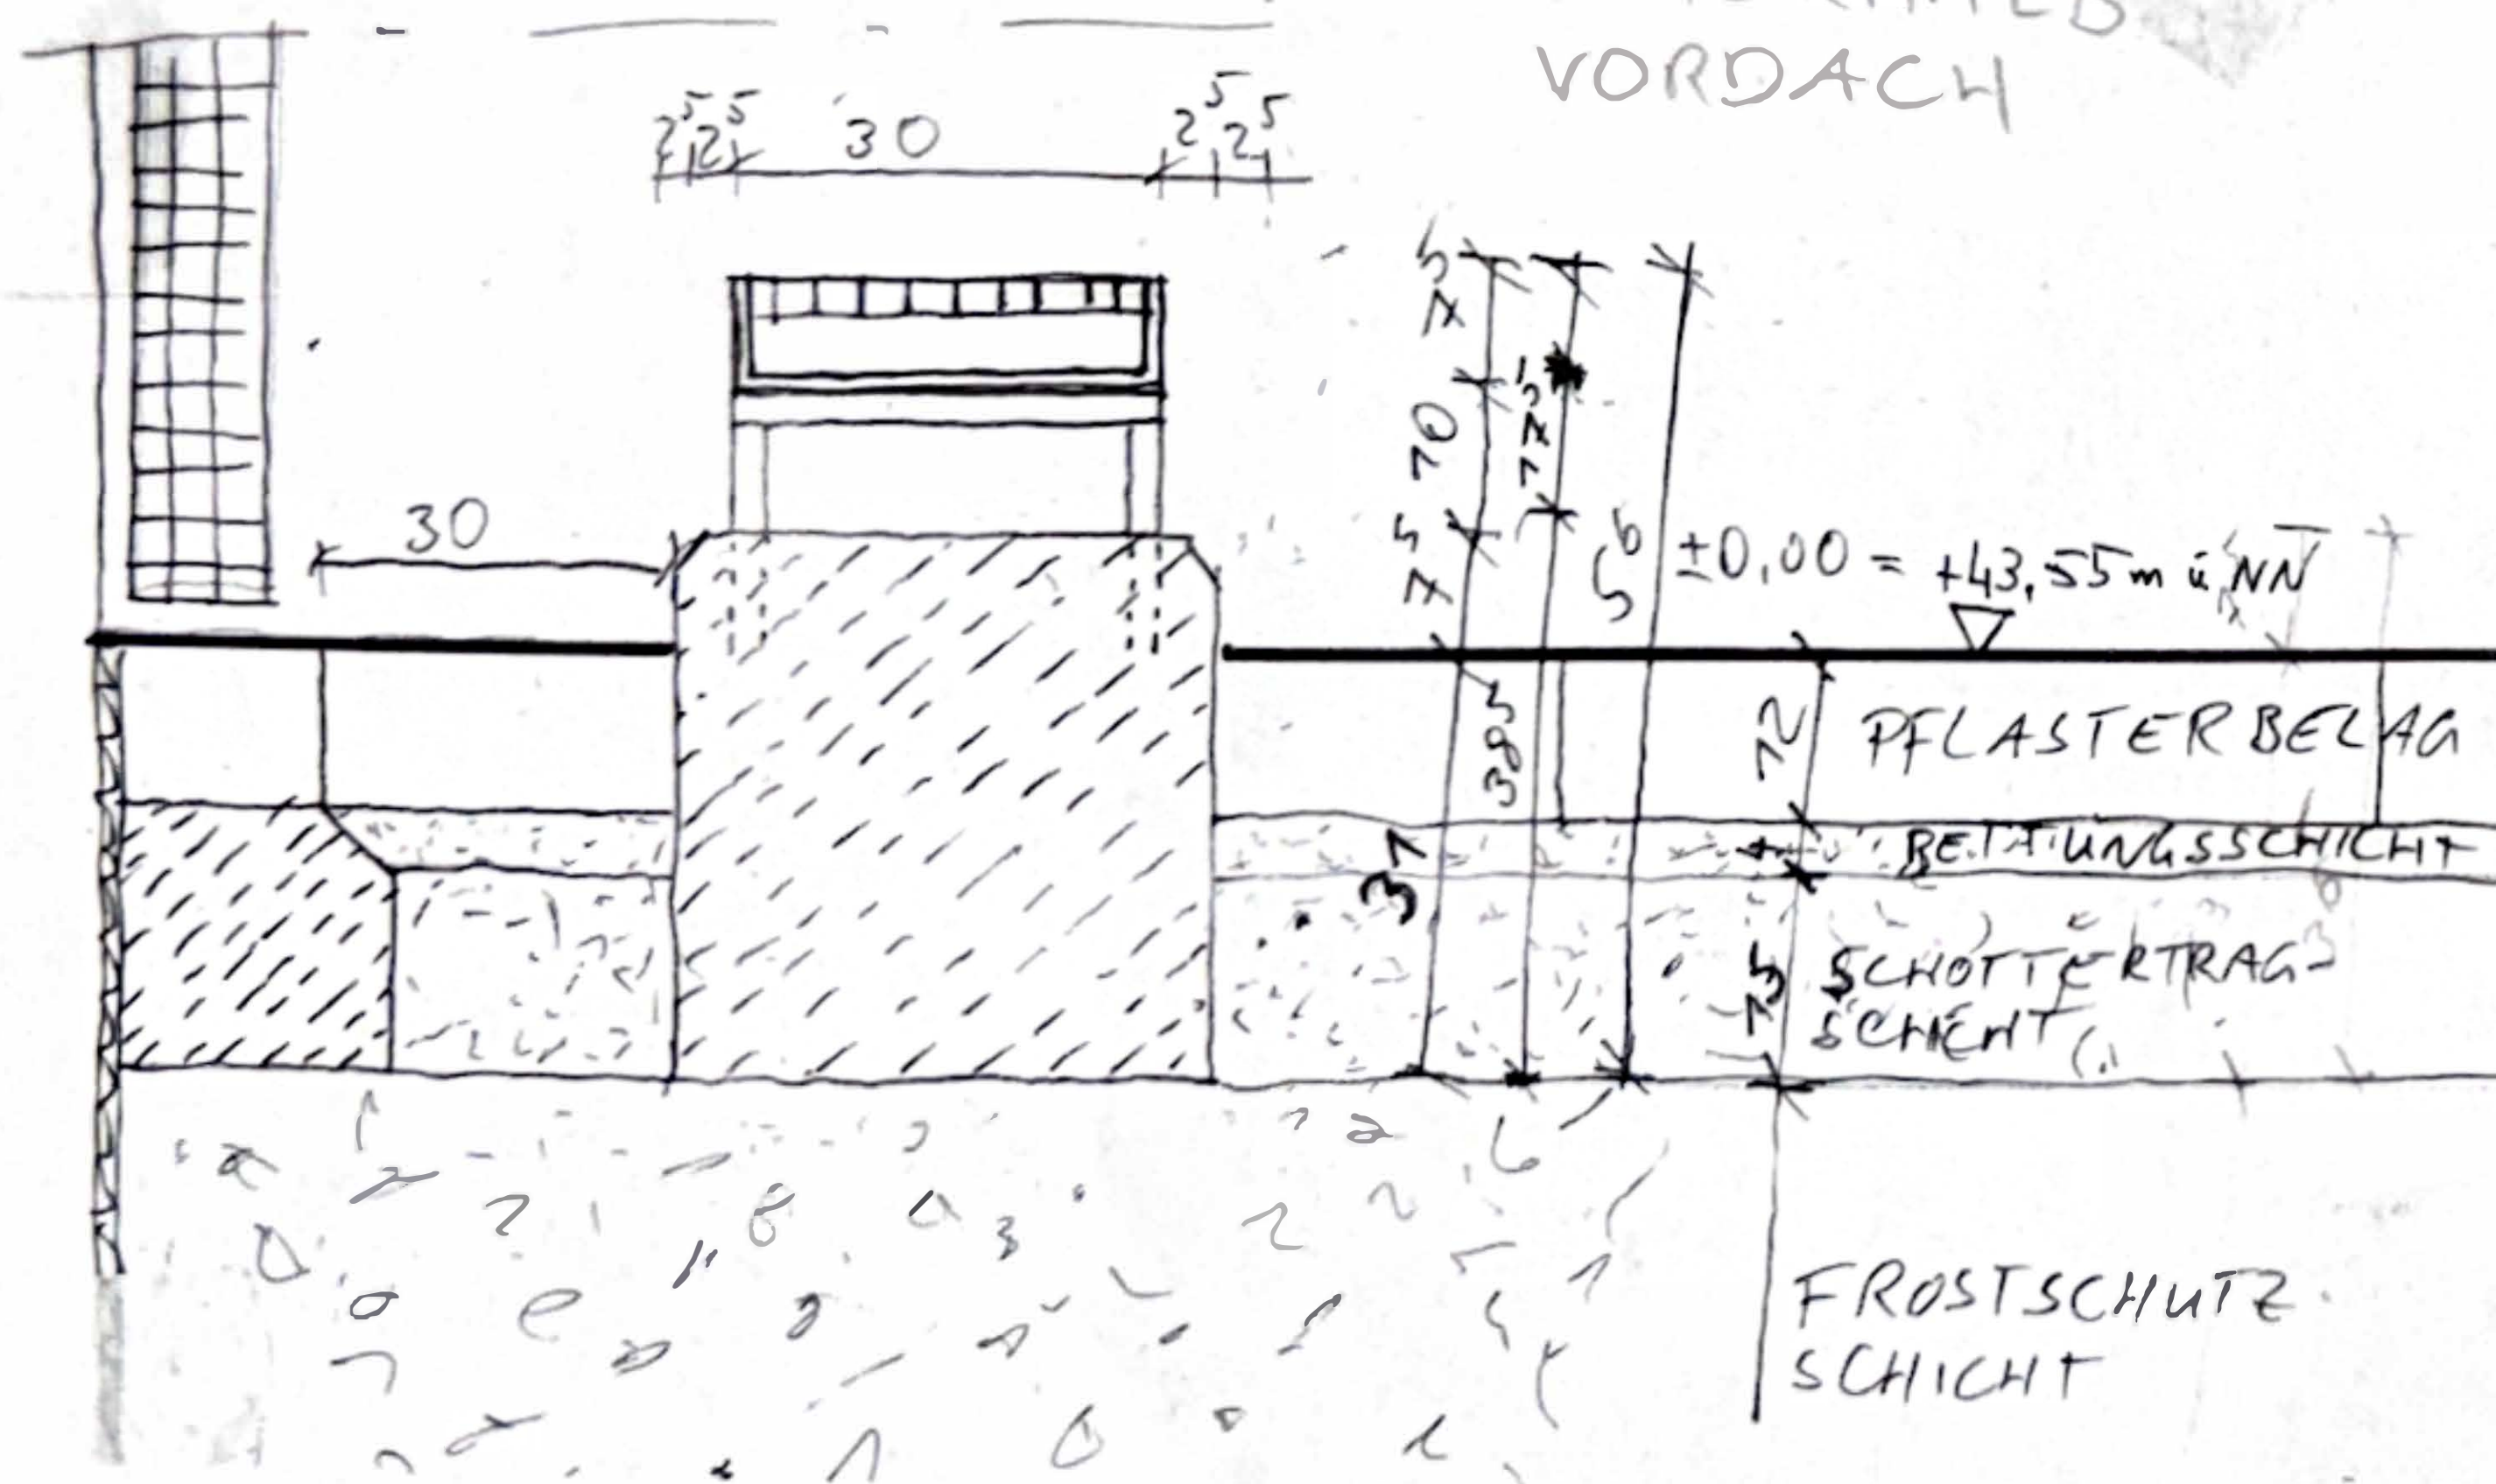

FROSTSCHUTZ  
SCHICHT