




Schalplan 2. Obergeschoss
M 1: 50

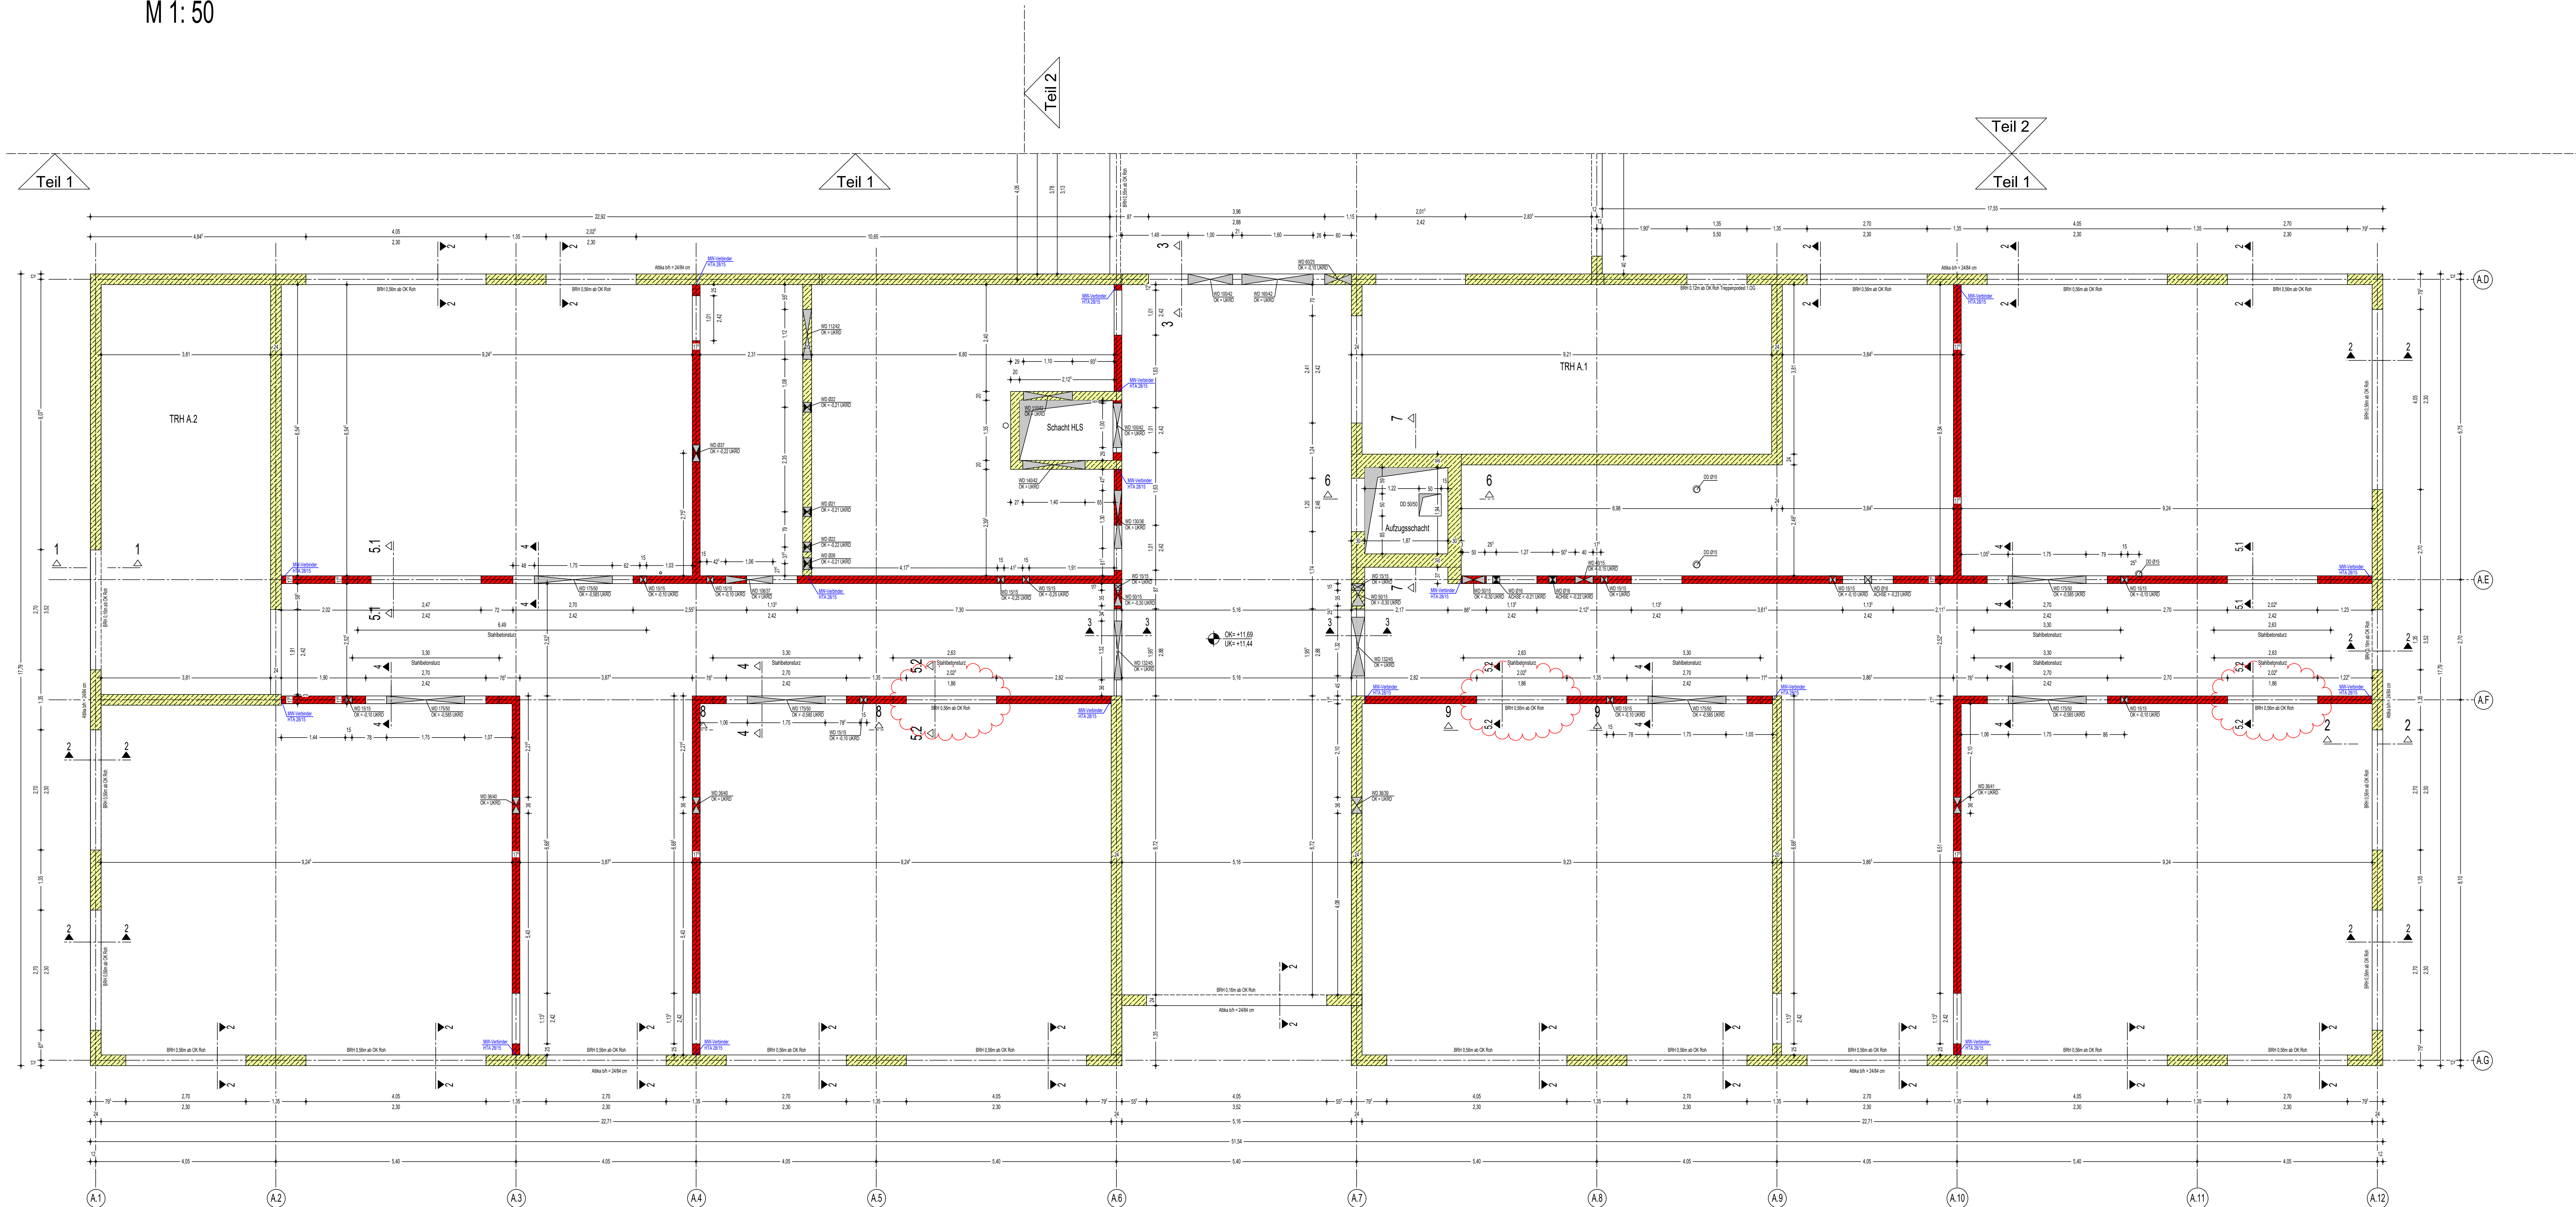


Schnitt 1 - 1

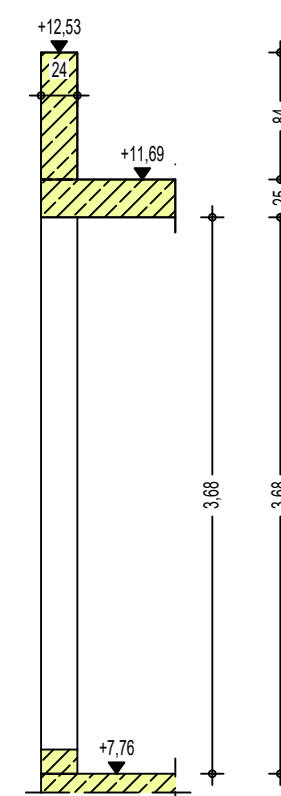


Schnitt 2 - 2

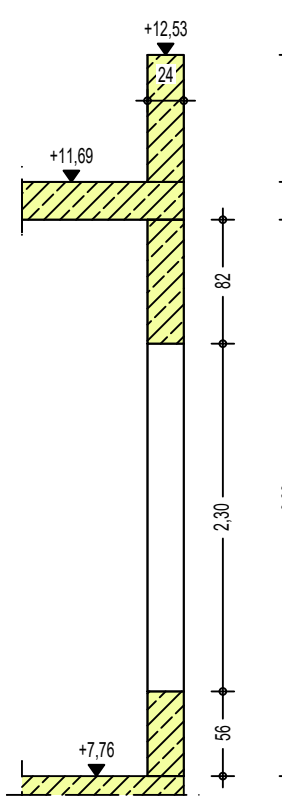


Schnitt 3 - 3

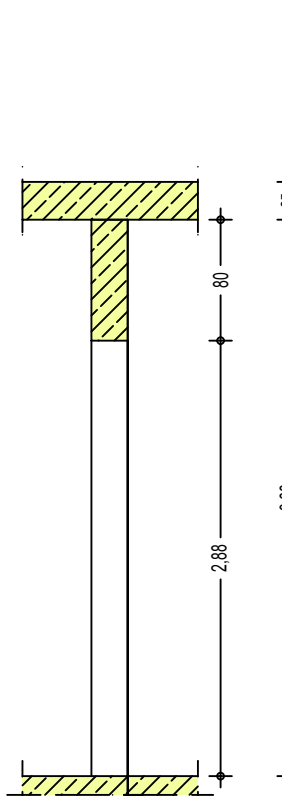


Schnitt 4 - 4

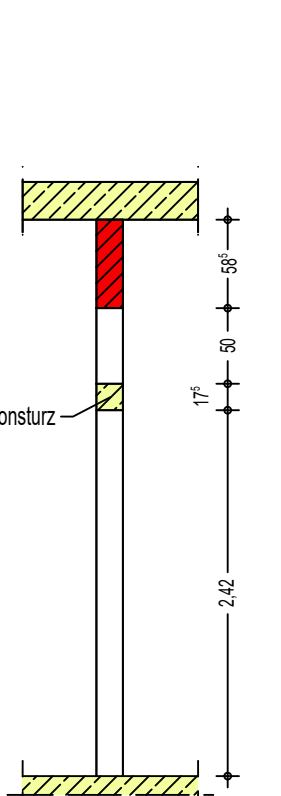


Schnitt 5.1 - 5.1

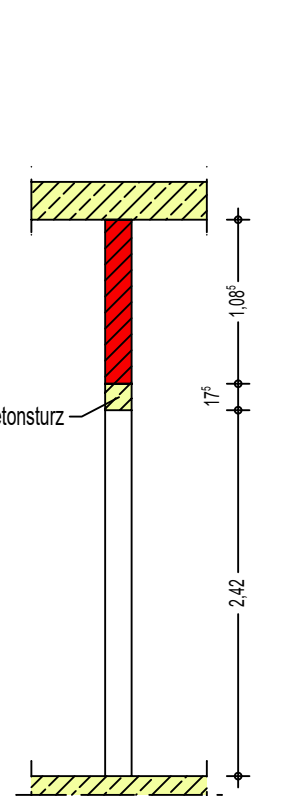


Schnitt 5.2 - 5.2

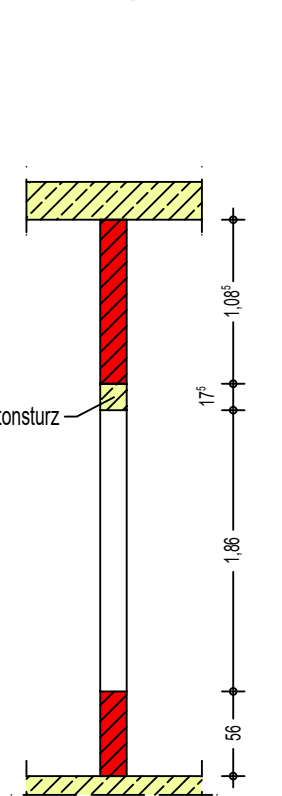


Schnitt 6 - 6

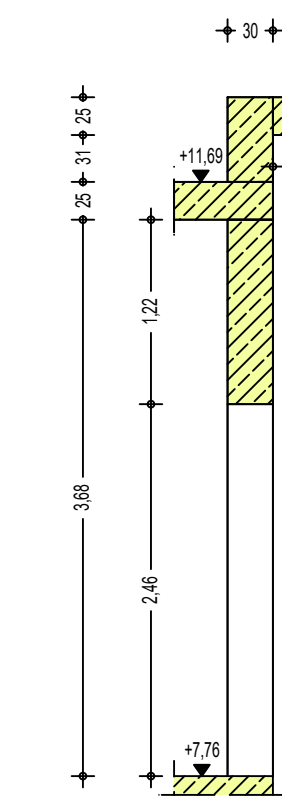


Schnitt 7 - 7

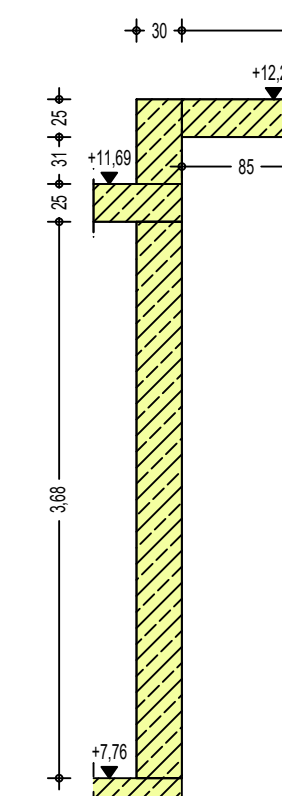

Schnitt 8 - 8

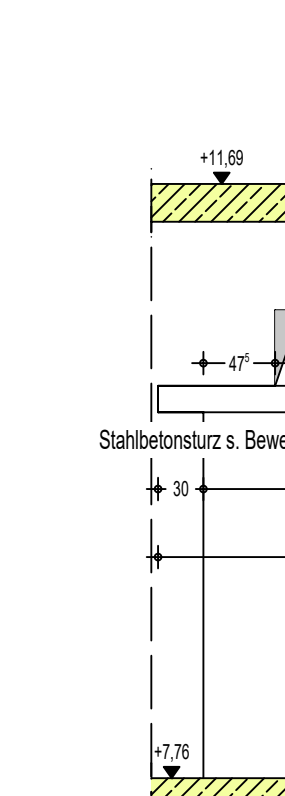

Schnitt 9 - 9

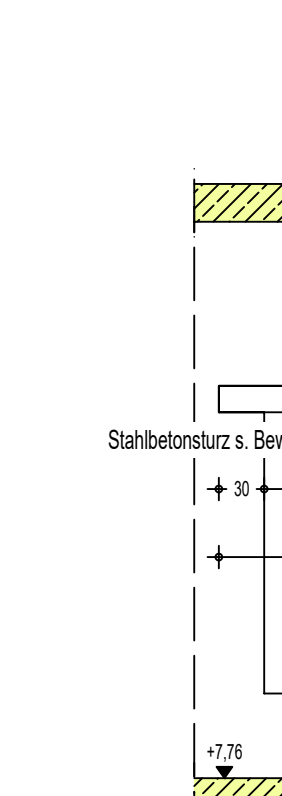

Die im Plan dargestellte Durchstanzbewehrung ergibt sich aus der Genehmigungsstatik und ist vom Fertigteiplaner zu prüfen und ggf. anzupassen.

ZUGEHÖRIGE PLANE

Dieser Plan ist nur gültig in Verbindung mit (jeweils mit aktuellem Index):

Plannummer 1 Planbezeichnung 2. Obergeschoss Teil 2 (OGS)

S11

PLANGRUNDLAGE OBJEKTPLANUNG

Datum 02.06.2025 Planbezeichnung A200 - Grundriss 2. Obergeschoss Unterricht

02.06.2025 A200 - Dachaufsicht Unterricht

LEGENDE MATERIAL

C 25/30 Stahlbetonfertigteil Mauerwerk (KS-P SFK 12, RDK 1,6)

C 25/30 WU

NICHTTRAGENDE TRENNWÄNDE (in den Architektenplänen dargestellt):

Ausführung als Ständerwand Trennwanddichtung in Verkehrsräumen einhalten

Ausführung in Mauerwerk: Wandgewicht: $\gamma_{sk} = 5.00 \text{ kNm/m}$ Trennwandzuschlag: $\gamma_{sk} = 1.20 \text{ kNm/m}$ Deckenfläche

Alle Durchbrüche $\leq 12\text{cm}$ Kantenlänge oder $\leq 12\text{cm}$ Durchmesser sind nachträglich als Kernbohrungen zu erstellen. Maße und Position sind den Architekturplänen zu entnehmen.

HINWEISE MAßE

Alle Maße sind vor Ausführung örtlich und rechnerisch zu prüfen.

Die Ausführungszeichnungen sind nur in Verbindung mit den Zeichnungen der einzelnen Fachplaner gültig.

Auftretende Differenzen sind vor Ausführung mit der örtlichen Bauleitung abzustimmen.

INDEX

09.02.2025 AR SL Einarbeitung Anpassungen AR vom 06.02.2025 C


12.12.2025 RB AR Einarbeitung Anmerkungen AR Durchbrüche vom 09.12.2025 B

26.11.2025 RB AR Einarbeitung Anmerkungen AR vom 25.11.2025 A

01.10.2025 RB AR Einarbeitung

Datum Bearbeiter geprüft Vermerk Index

ÜBERSICHT

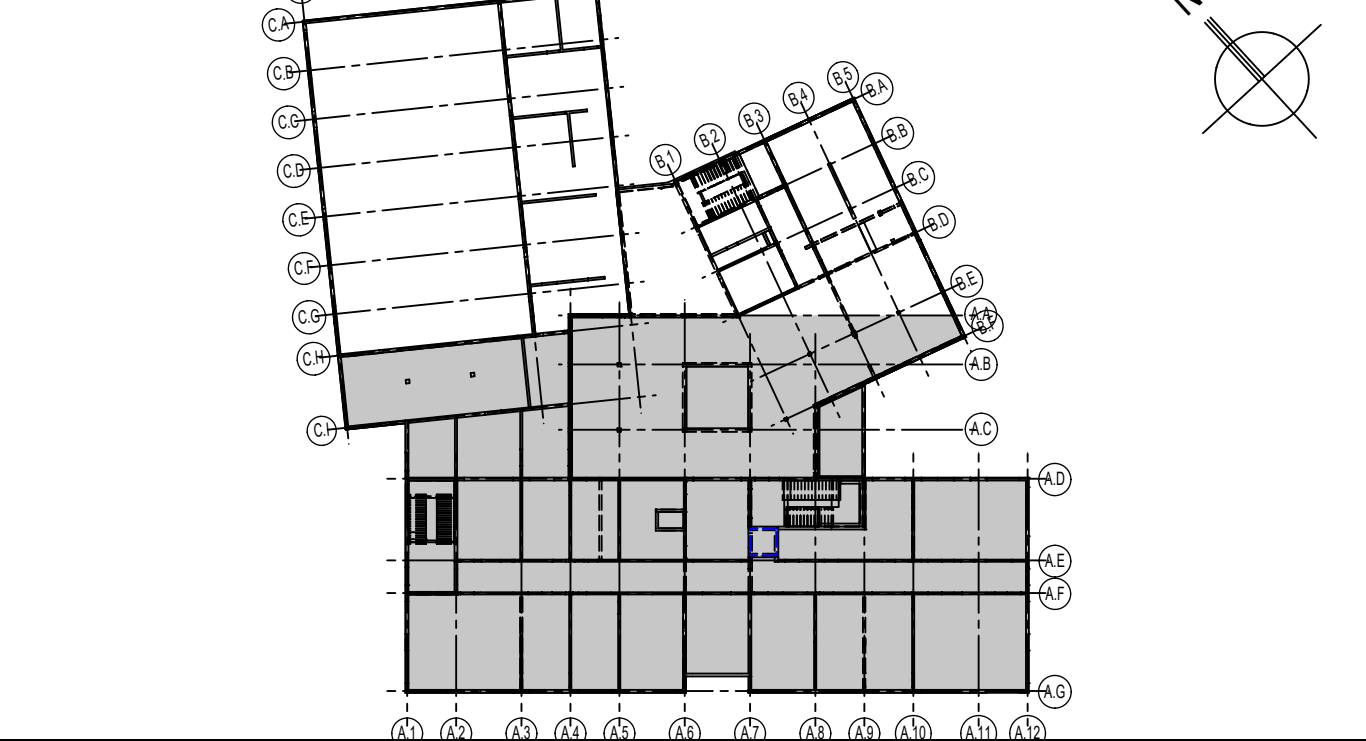

Status ☐ Vorabzug ☐ zur Prüfung ☐ freigegeben

Bauher: Stadt Essen, Immobilienwirtschaft

Unternehmen: SSP AG

Objektname: Schule An der Ruhr

Planbezeichnung: 2. Obergeschoss Teil 1 (Unterricht)

Plannummer: 19115



