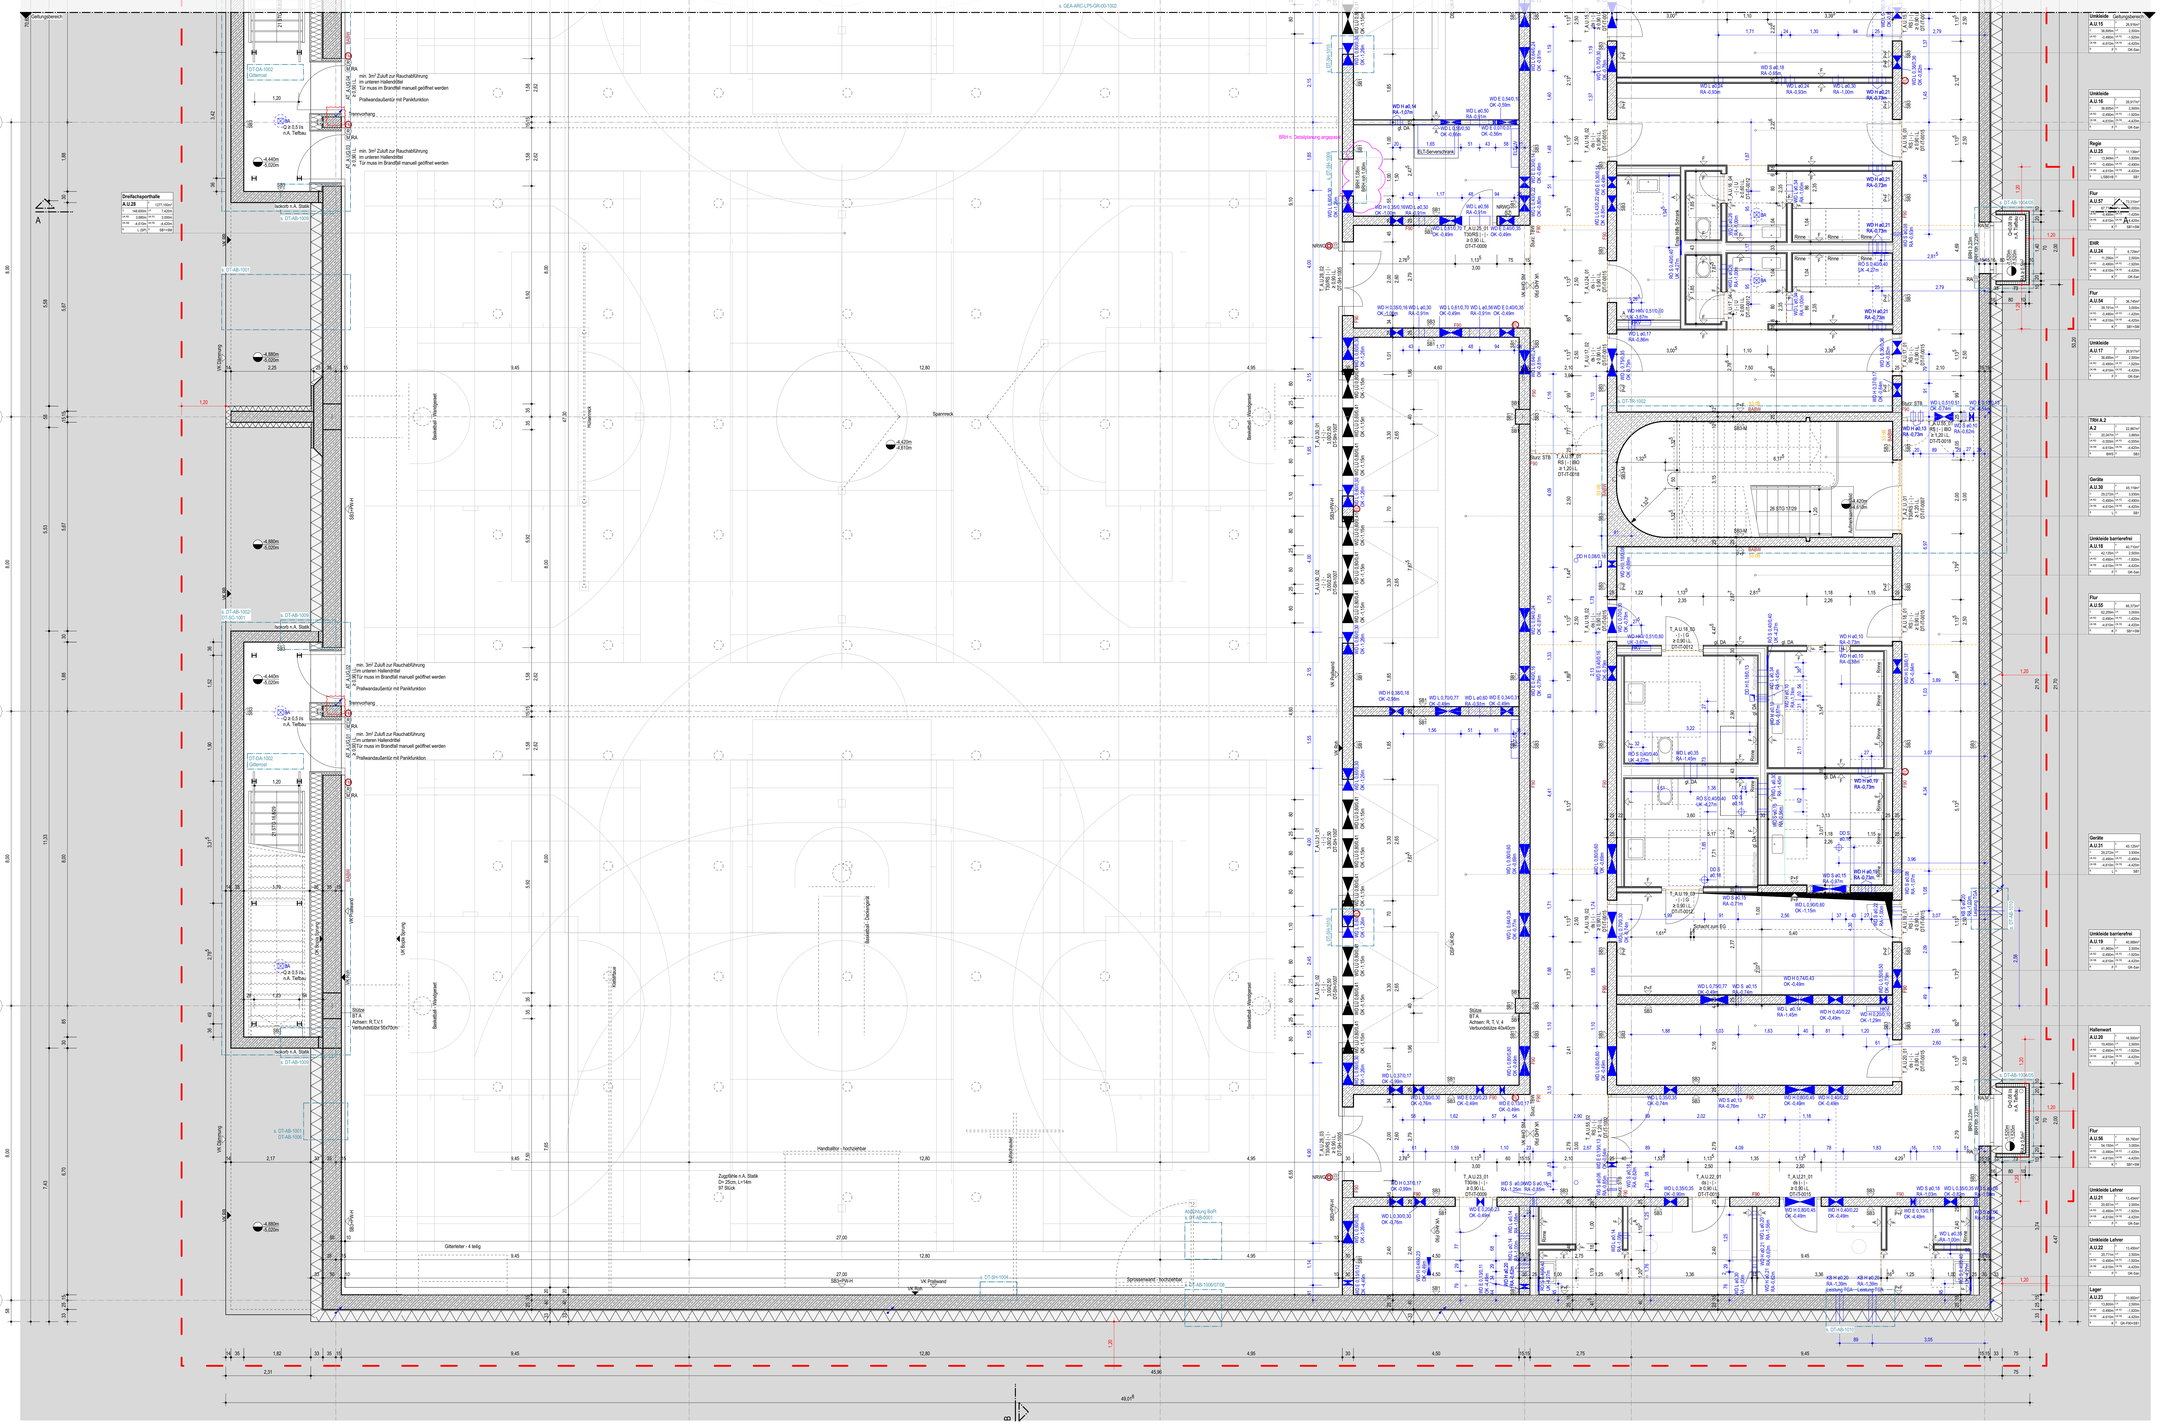
A.U.25
Achsen: R,T,V,1
ST Stück
Abzählung BoPl
s. BP-AB-0001
Sprossenwand - hochziehbar
Gitterleiter - 4 teilig
Prallwand
Trennvorhang
Rauchschürze
Rauchabzug
Zuluft
Rauchabführung
Rauchabschnitt
