


Querschnitt E - E
Schlaufenkreisverkehr

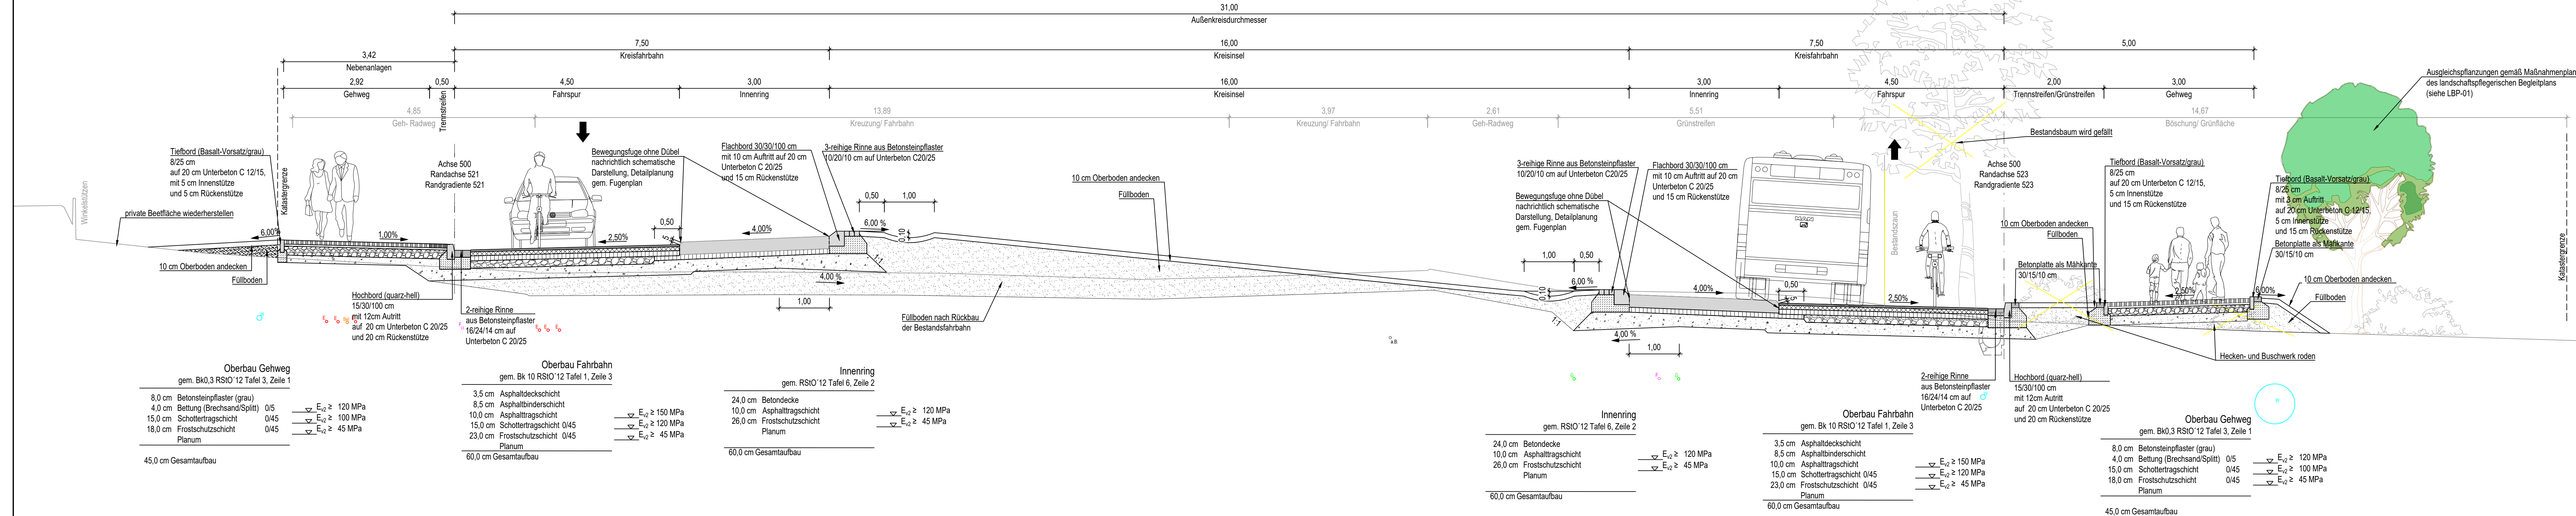

Hinweis Leitungsbestand:
Die Lage und Höhe der bestehenden Versorgerleitungen sind entsprechend der
Unterlagen der Leitungsträger übertragen und nachrichtlich dargestellt.
Für die genaue Lage und die Vollständigkeit wird keine Gewähr übernommen.

Lagesystem: ETRS 89 _ UTM 32 Höhengsystem: DHHN 2016 HST 160

Index	Art der Änderung	Datum	Name

Verfasser:	bearbeitet	18.03.2024	
	gezeichnet	27.05.2024	
	geprüft	28.05.2024	
	Projekt-Nr.:		

- Ausführungsplanung -

Auftraggeber:	Stadt Marl Amt für Stadtplanung und integrierte Quartiersentwicklung
Projekt:	Umgestaltung der Kreuzung Haltener Straße (L551) / Bahnhof-/ Schulstraße (L798), in Marl Sinsen zu einer Kreisverkehrsanlage

Planarstellung:	Plan - Bez.: QS-05
Querschnitt	Maßstab: 1:50
Kreisverkehr	Blatt Nr.: 5 Anlage: 14

Aufgestellt: 28.05.2026 gez. i.A. :	Geprüft: Marl, den2026 Stadt Marl gez. i.A. :
---	--