


Querschnitt A - A
Bahnhofstraße
QS_01_AX 100_0+045.000 km

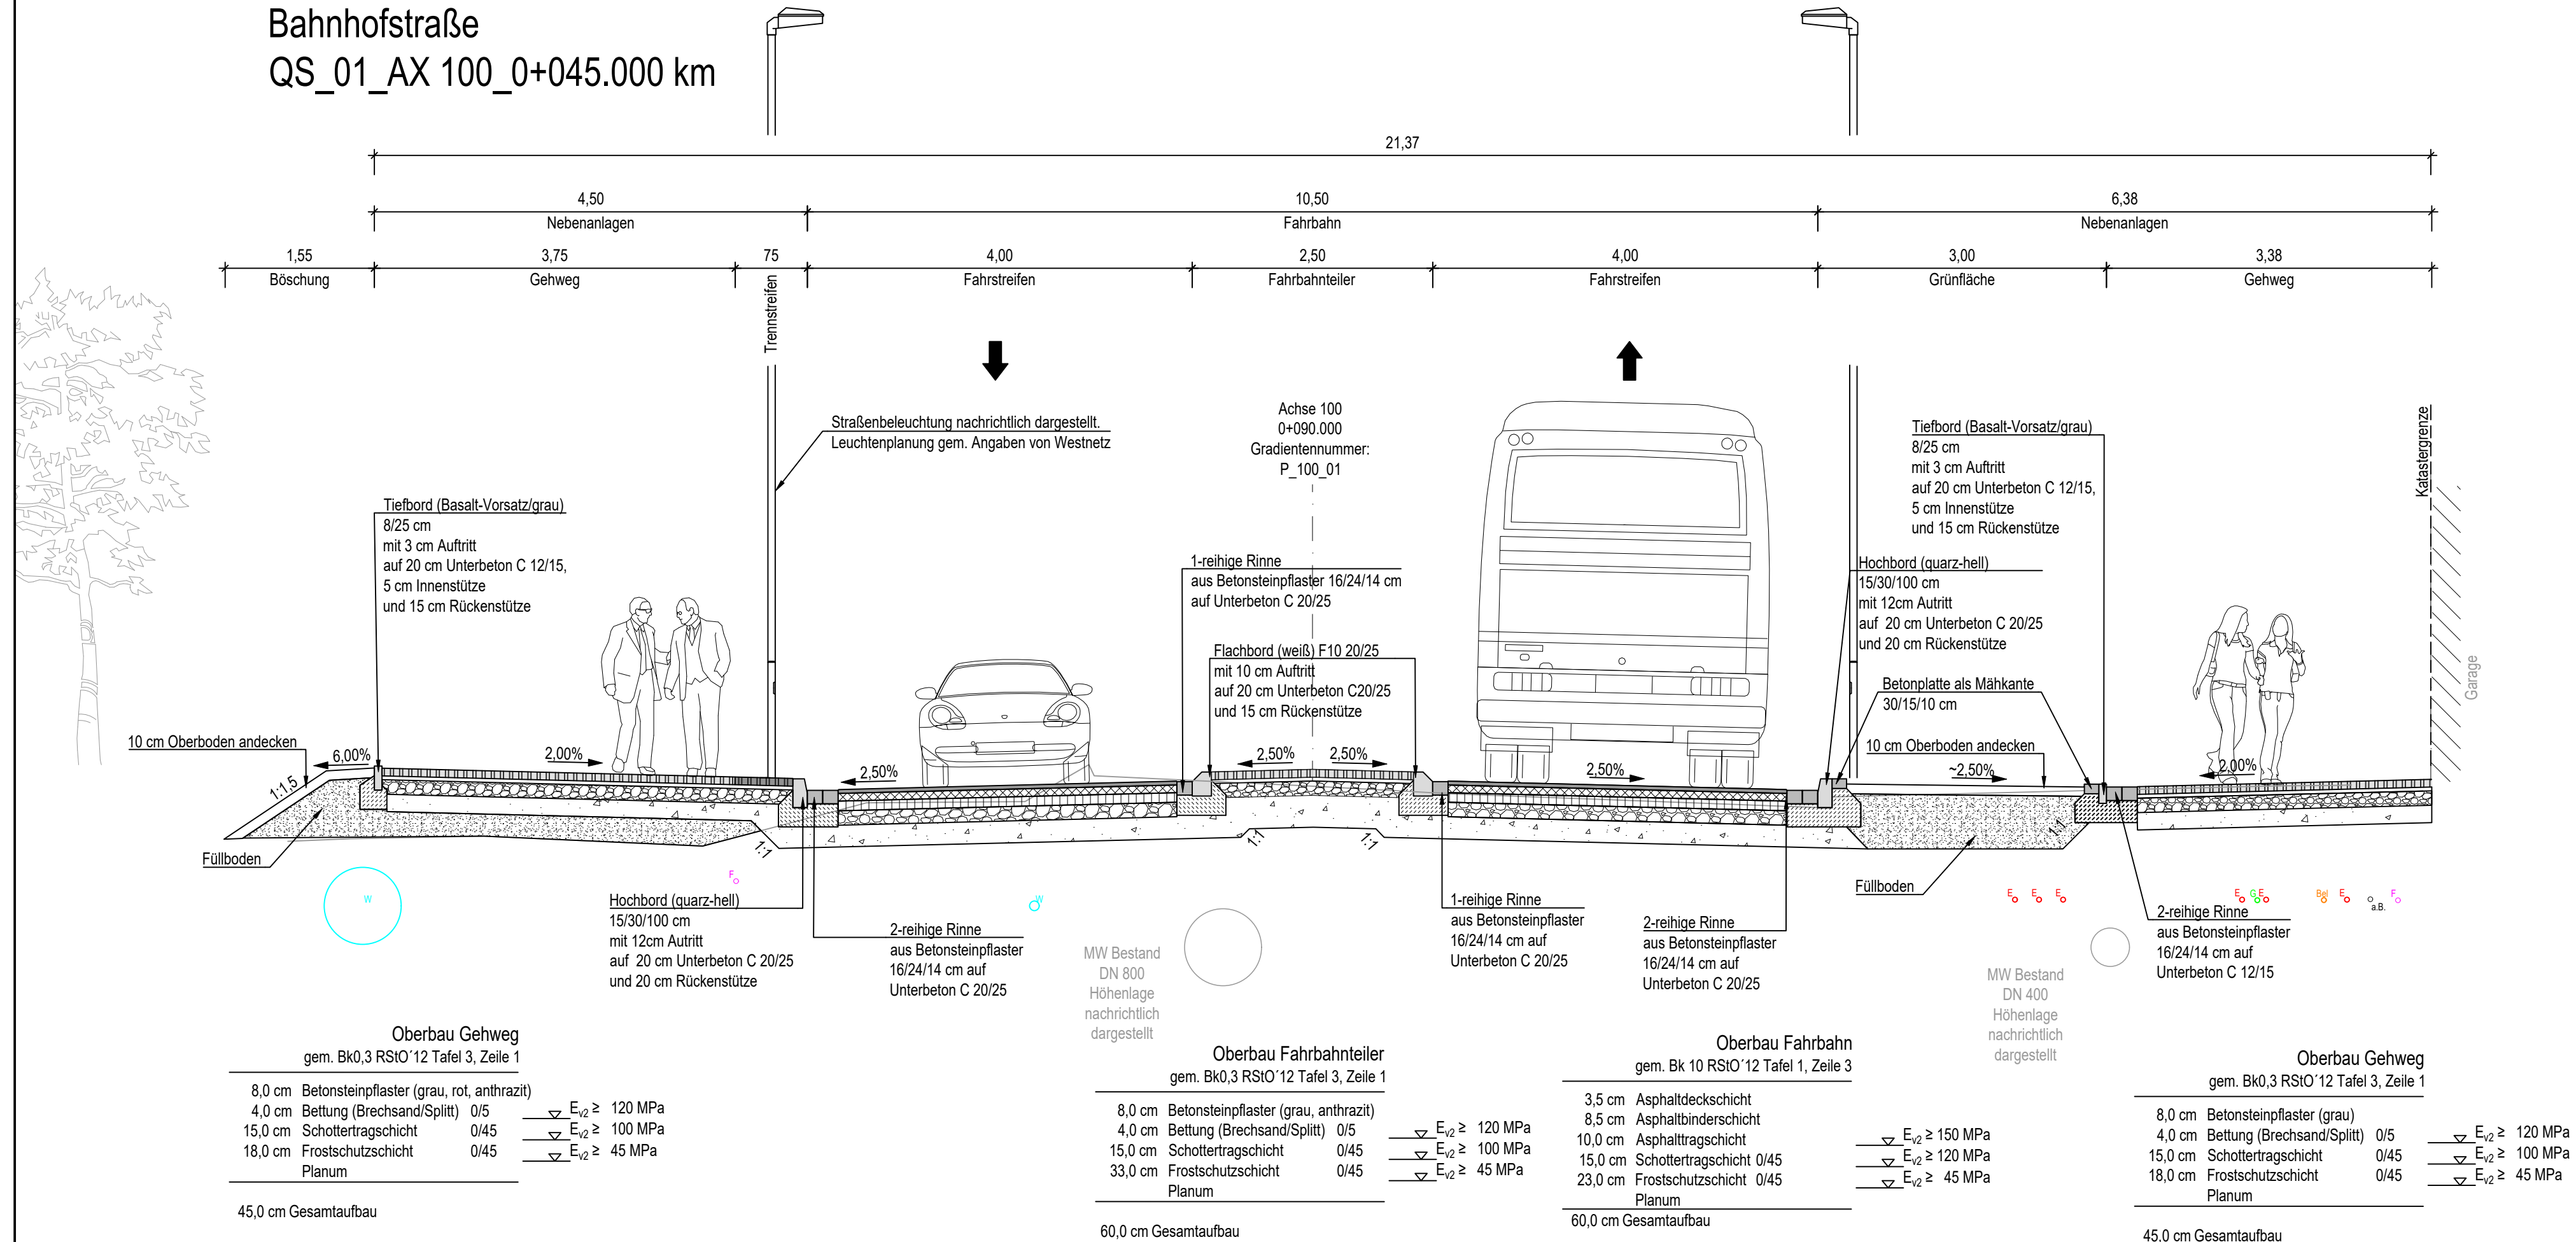

Hinweis Leitungsbestand:
Die Lage und Höhe der bestehenden Versorgerleitungen sind entsprechend der
Unterlagen der Leitungsträger übertragen und nachrichtlich dargestellt.
Für die genaue Lage und die Vollständigkeit wird keine Gewähr übernommen.

Lagesystem:	ETRS 89 _ UTM 32	Höhensystem:	DHHN 2016 HST 160
-------------	------------------	--------------	-------------------

a	Änderung Querneigung Nebenanlagen auf max.2,0%-2,5%	20.06.2024	
Index	Art der Änderung	Datum	Name

Verfasser:	bearbeitet	19.12.2023	
	gezeichnet	27.05.2024	
	geprüft	28.05.2024	
	Projekt-Nr.:		

- Ausführungsplanung -

Auftraggeber:	Stadt Marl Amt für Stadtplanung und integrierte Quartiersentwicklung
---------------	--

Projekt:	Umgestaltung der Kreuzung Haltener Straße (L551) / Bahnhof-/ Schulstraße (L798), in Marl Sinsen zu einer Kreisverkehrsanlage
----------	--

Plandarstellung: Querschnitt Bahnhofstraße	Plan - Bez.: QS-01a	
	Maßstab: 1:50	
	Blatt Nr.: 1	Anlage: 14

Aufgestellt: 28.05.2026 gez. i.A. :	Geprüft: Marl, den2026 Stadt Marl gez. i.A. :
---	--