


Querschnitt D - D
Halterner Straße Nord
QS_04_AX 400_0+030.00 km

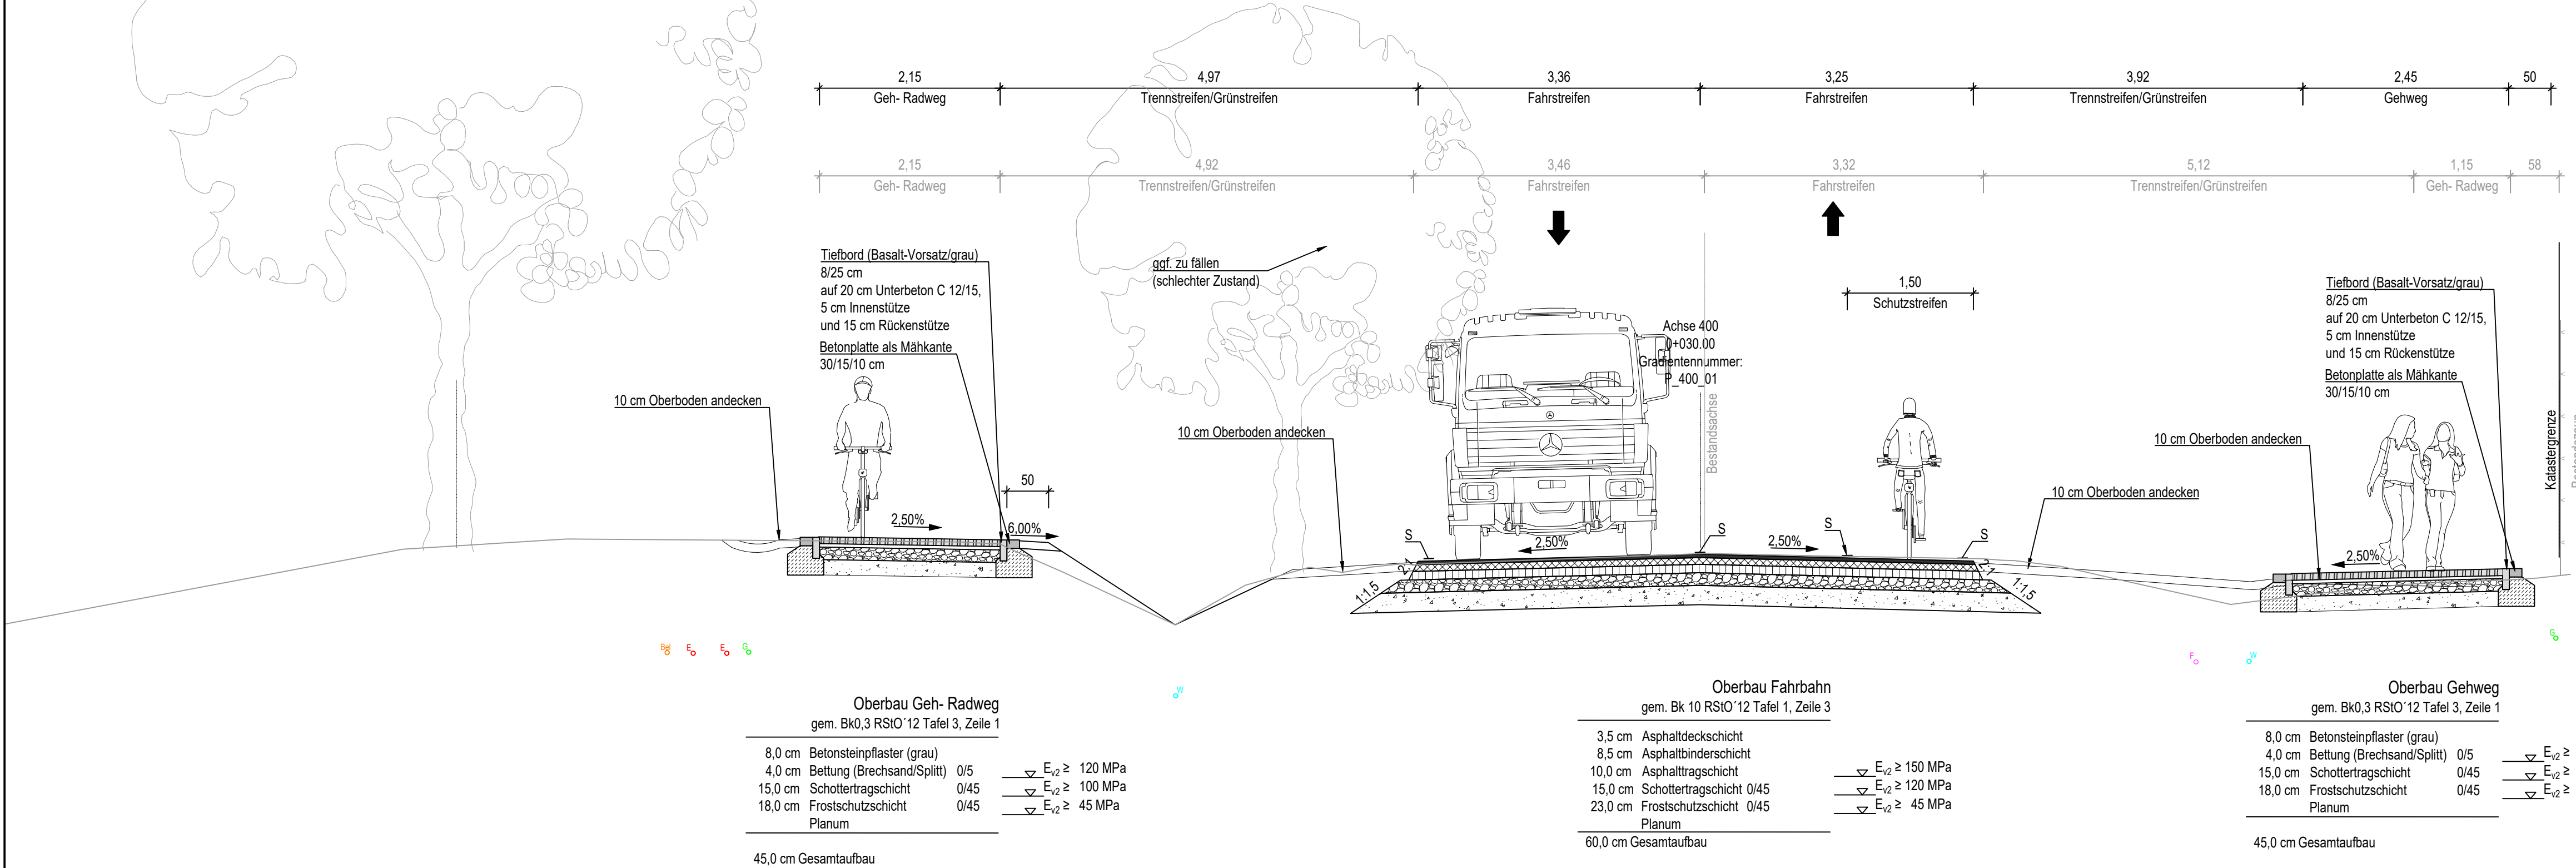

Hinweis Leitungsbestand:
Die Lage und Höhe der bestehenden Versorgerleitungen sind entsprechend der
Unterlagen der Leitungsträger übertragen und nachrichtlich dargestellt.
Für die genaue Lage und die Vollständigkeit wird keine Gewähr übernommen.

Lagesystem: ETRS 89 _ UTM 32 Höhensystem: DHHN 2016 HST 160

a	Änderung Querneigung Nebenanlagen auf max.2,0%-2,5%	20.06.2024	
Index	Art der Änderung	Datum	Name

Verfasser:	bearbeitet	18.03.2024	
	gezeichnet	27.05.2024	
	geprüft	28.05.2024	
	Projekt-Nr.:		

- Ausführungsplanung -

Auftraggeber:	Stadt Marl Amt für Stadtplanung und integrierte Quartiersentwicklung	
Projekt:	Umgestaltung der Kreuzung Halterner Straße (L551) / Bahnhof-/ Schulstraße (L798), in Marl Sinsen zu einer Kreisverkehrsanlage	
Plandarstellung:	Querschnitt Halterner Straße Nord	Plan - Bez.: QS-04a Maßstab: 1:50 Blatt Nr.: 4 Anlage: 14
Aufgestellt:	28.05.2026 gez. i.A. :	Geprüft: Marl, den2026 Stadt Marl gez. i.A. :