


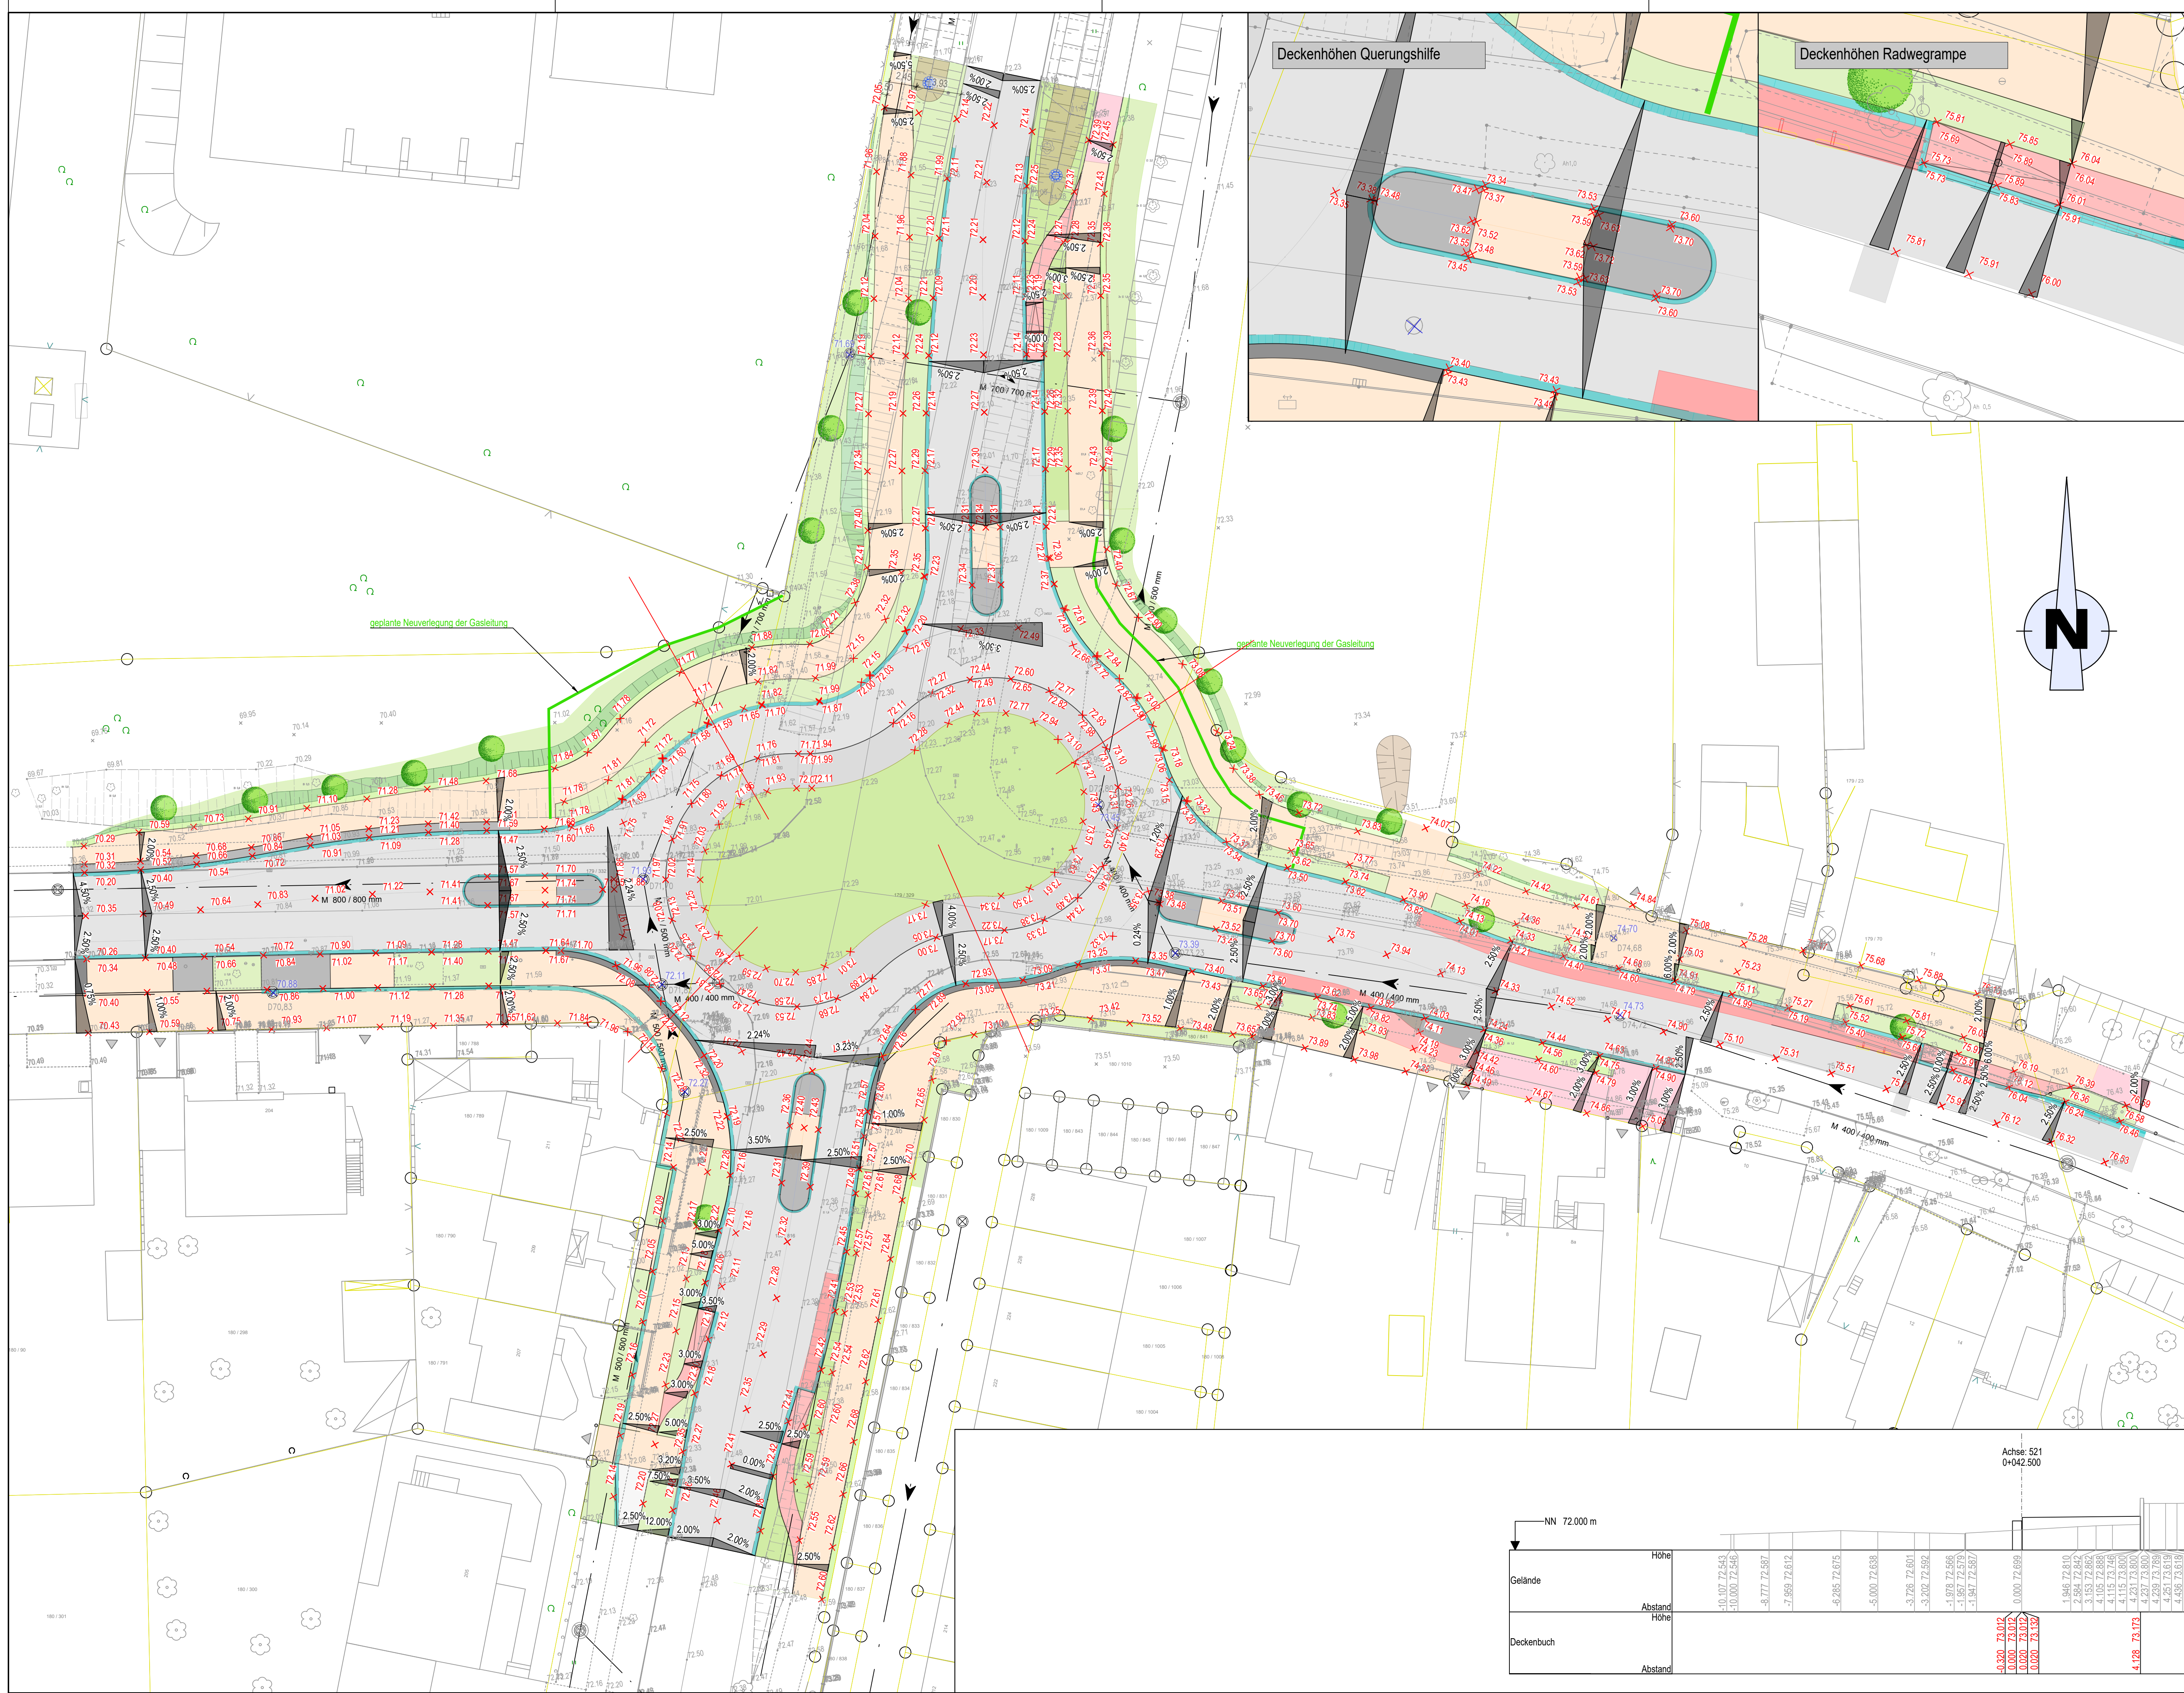

	Kataster		Vermessung
	vorrh. Gebäude		Stadtgrundkarte

Vermessungssymbole

	Grünland		Laubbau		Gehölz
	Grünland		Laubwald		Baumstumpf
	Einstiegsschacht für Fernmeldewesen		Grundwassermessstelle		Verkehrssampel
	Sinkkasten		Schaltkasten		Schilderpfahl Wasser
	Fahnenmast		Leitpfosten		Wasserschieber
	Poller		Fundamentaußenecken		Einlauf, rund
	Schilderpfahl		Rohrauslauf Entwässerung		Unterflurhydrant
	Lüftung		Straßenlaternen, elektrisch, freistehend		Zugangs Pfeil
	Verkehrszeichen		Hinweistafel		Briefkasten
Reih.	Reihenpfaster	Vbp.	Verbundsteinpflaster	Bet.	Beton
Pl.	Platten	Ko.	Kopfsteinpflaster	As.	Asphalt
Mauer			Brückenwiderlager	-----	Nutzungsartengrenze
Zaun			Kastenrinne	---W---	Unterirdische Wasserleitung
	Baumstuchbügel				

<u>Lagesystem:</u> ETRS 89 _ UTM 32		<u>Höhensystem:</u> DHHN 2016 HST 160	
a	Änderung Quermeisung Nebenanlagen auf max.2,0%-2,5%	20.06.2024	
Index	Art der Änderung	Datum	Name
Verfasser:		bearbeitet	28.05.2024
		gezeichnet	28.05.2024
		geprüft	28.05.2024
		Projekt-Nr.:	

- Ausführungsplanung -

Auftraggeber: 	Stadt Marl Amt für Stadtplanung und integrierte Quartiersentwicklung	
	Projekt: Umgestaltung der Kreuzung Haltener Straße (L551) / Bahnhof-/ Schulstraße (L798), in Marl Sinsen zu einer Kreisverkehrsanlage	
Planidentifizierung: Deckenhöhenplan Kreisverkehr	Plan - Bez.: LA-DHP-01a Maßstab: 1:250; 100 Blatt Nr.: 1 Anlage: 16.5	
	Aufgestellt: 28.05.2026 Marl, den 2026 Stadt Marl	
gez. i. A.: _____		gez. i. A.: _____