


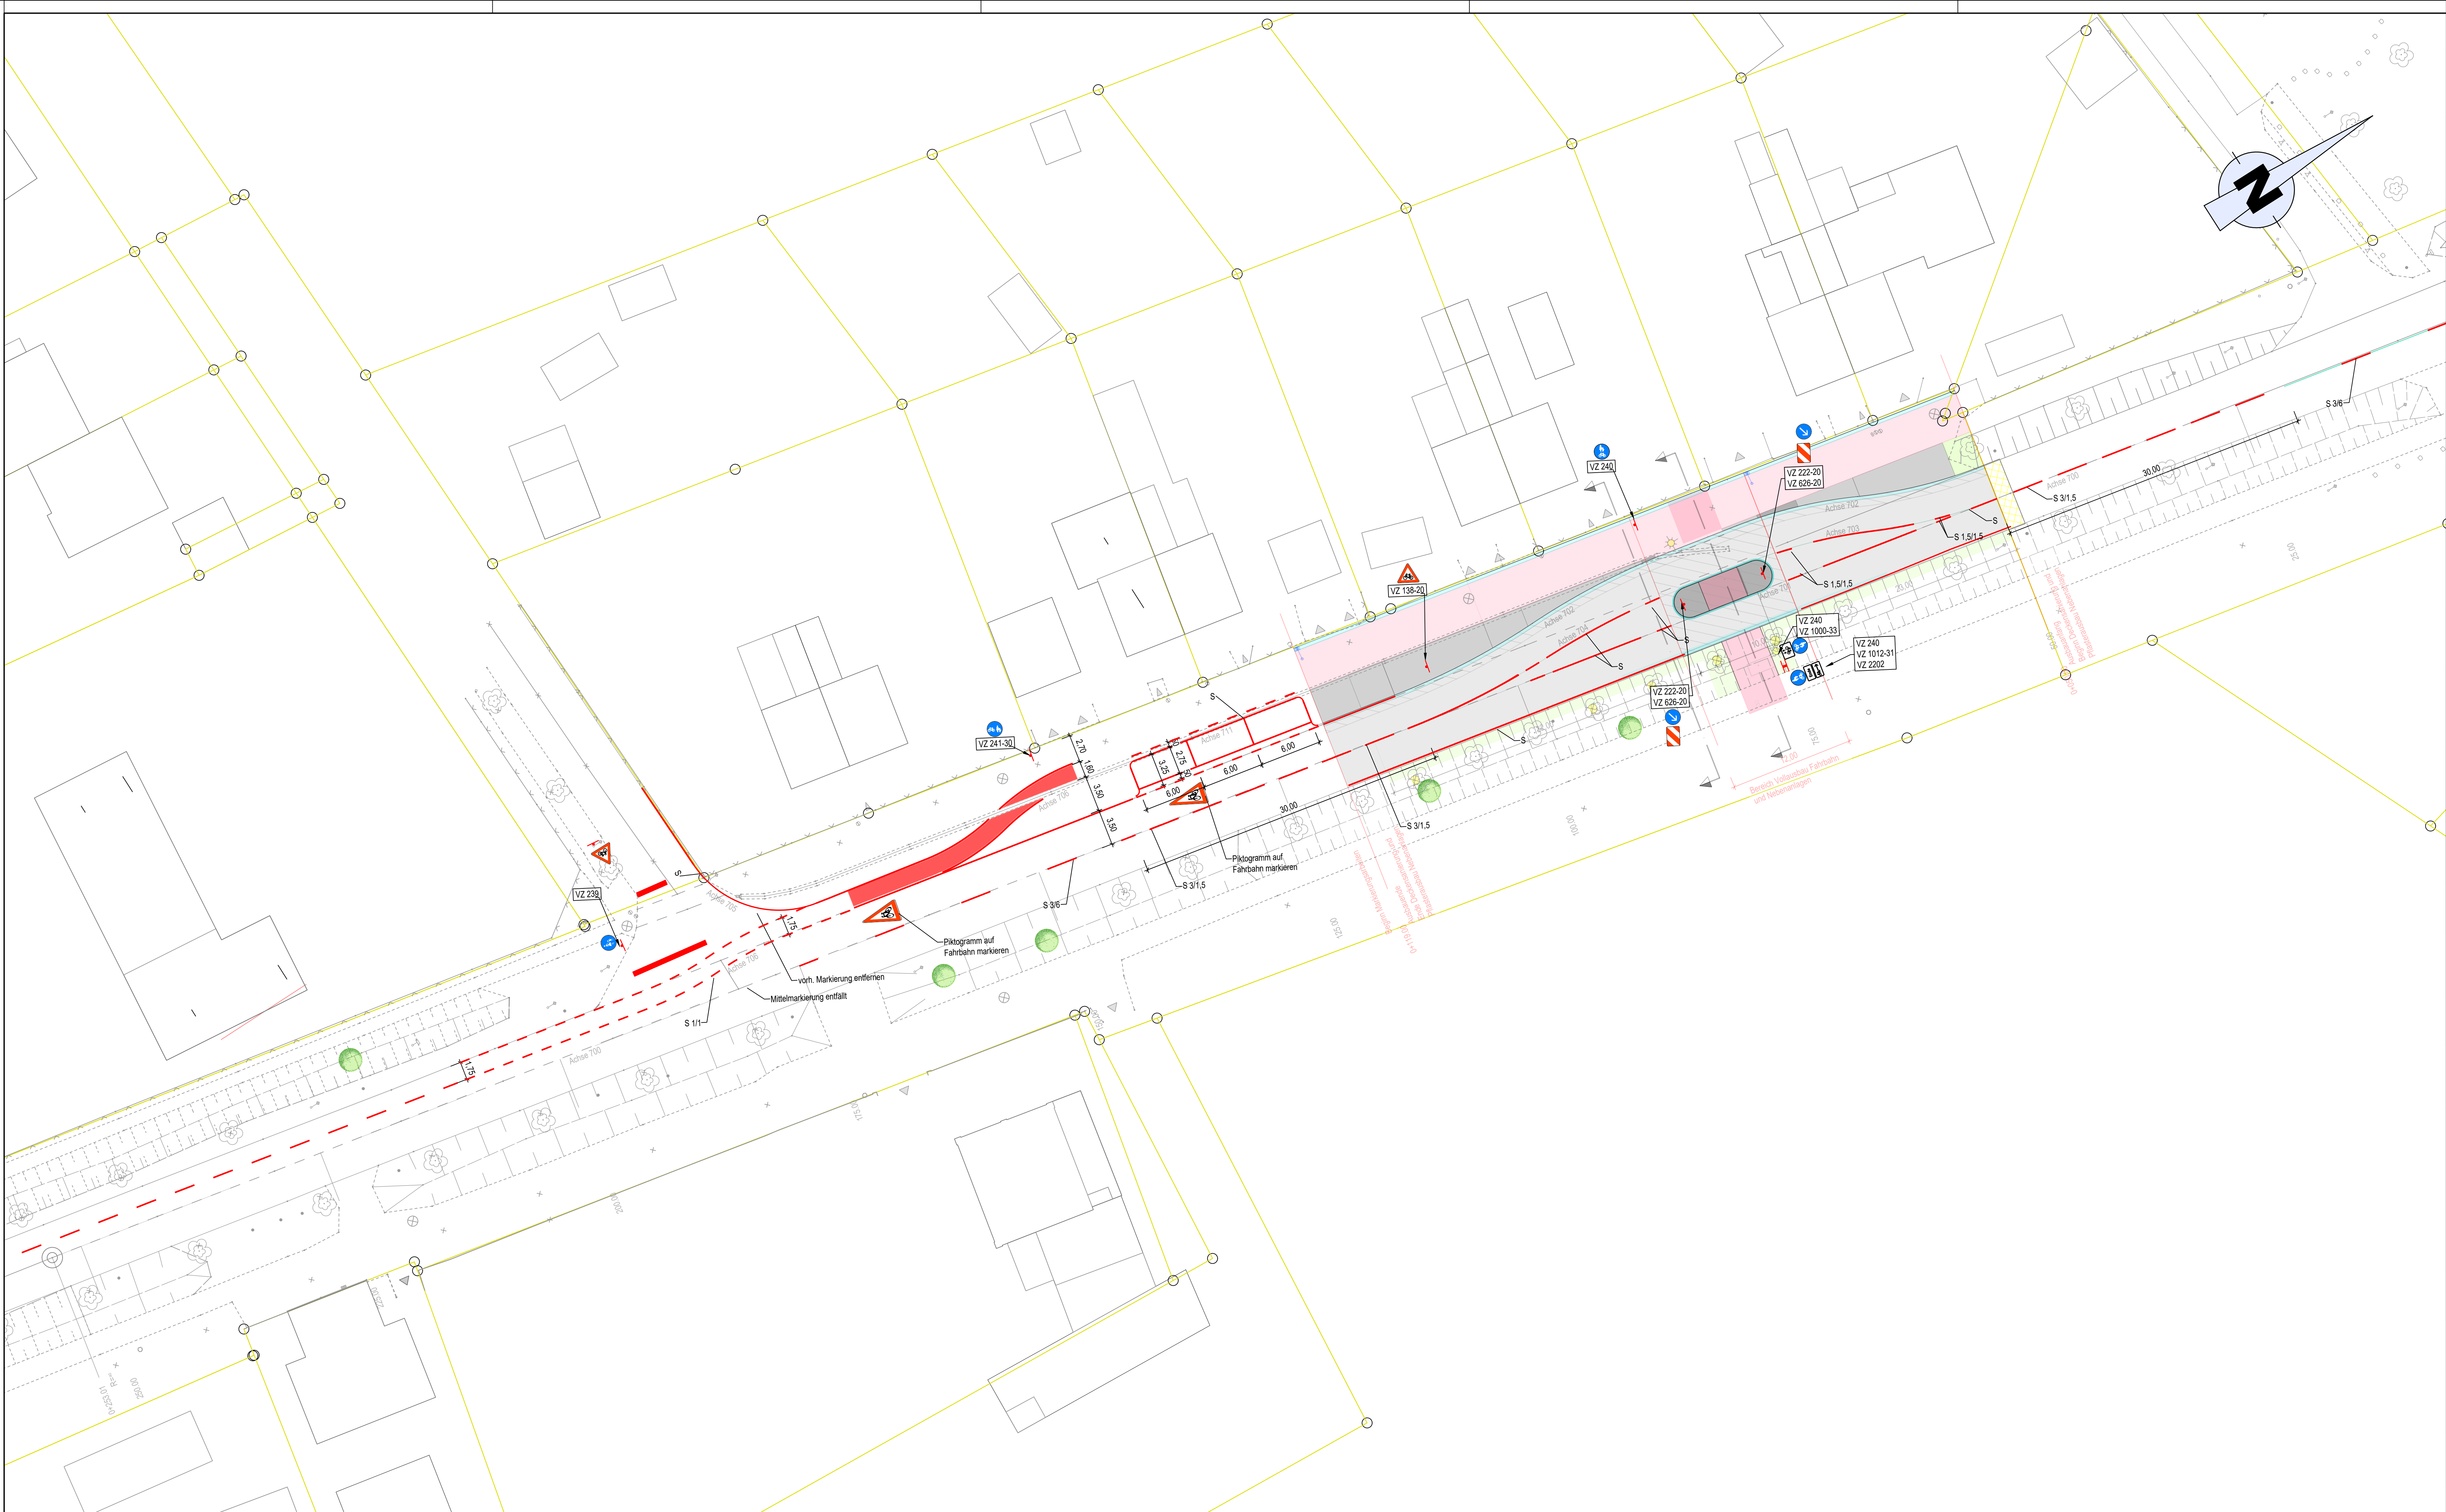

Lagesystem: ETRS 89 _ UTM 32 Höhensystem: DHHN 2016 HST 160

Index	Art der Änderung	Datum	Name

Verfasser:	bearbeitet	31.03.2025	
	gezeichnet	31.03.2025	
	geprüft	31.03.2025	
	Projekt-Nr.:		

- Ausführungsplanung -

Auftraggeber:	 Stadt Marl Amt für Stadtplanung und integrierte Quartiersentwicklung	
Projekt:	Umgestaltung der Kreuzung Halteener Straße (L551) / Bahnhof-/ Schulstraße (L798), in Marl Sinsen zu einer Kreisverkehrsanlage	
Pfanderstellung:	Planerweiterung Querungshilfe Markierung und Beschilderung	Plan - Bez.: LA-MB-02 Maßstab: 1:250 Blatt Nr.: 2 Anlage: 16.4
Aufgestellt: 31.03.2025 gez. i.A. :	Geprüft: Marl, den 2025 Stadt Marl gez. i.A. :	