


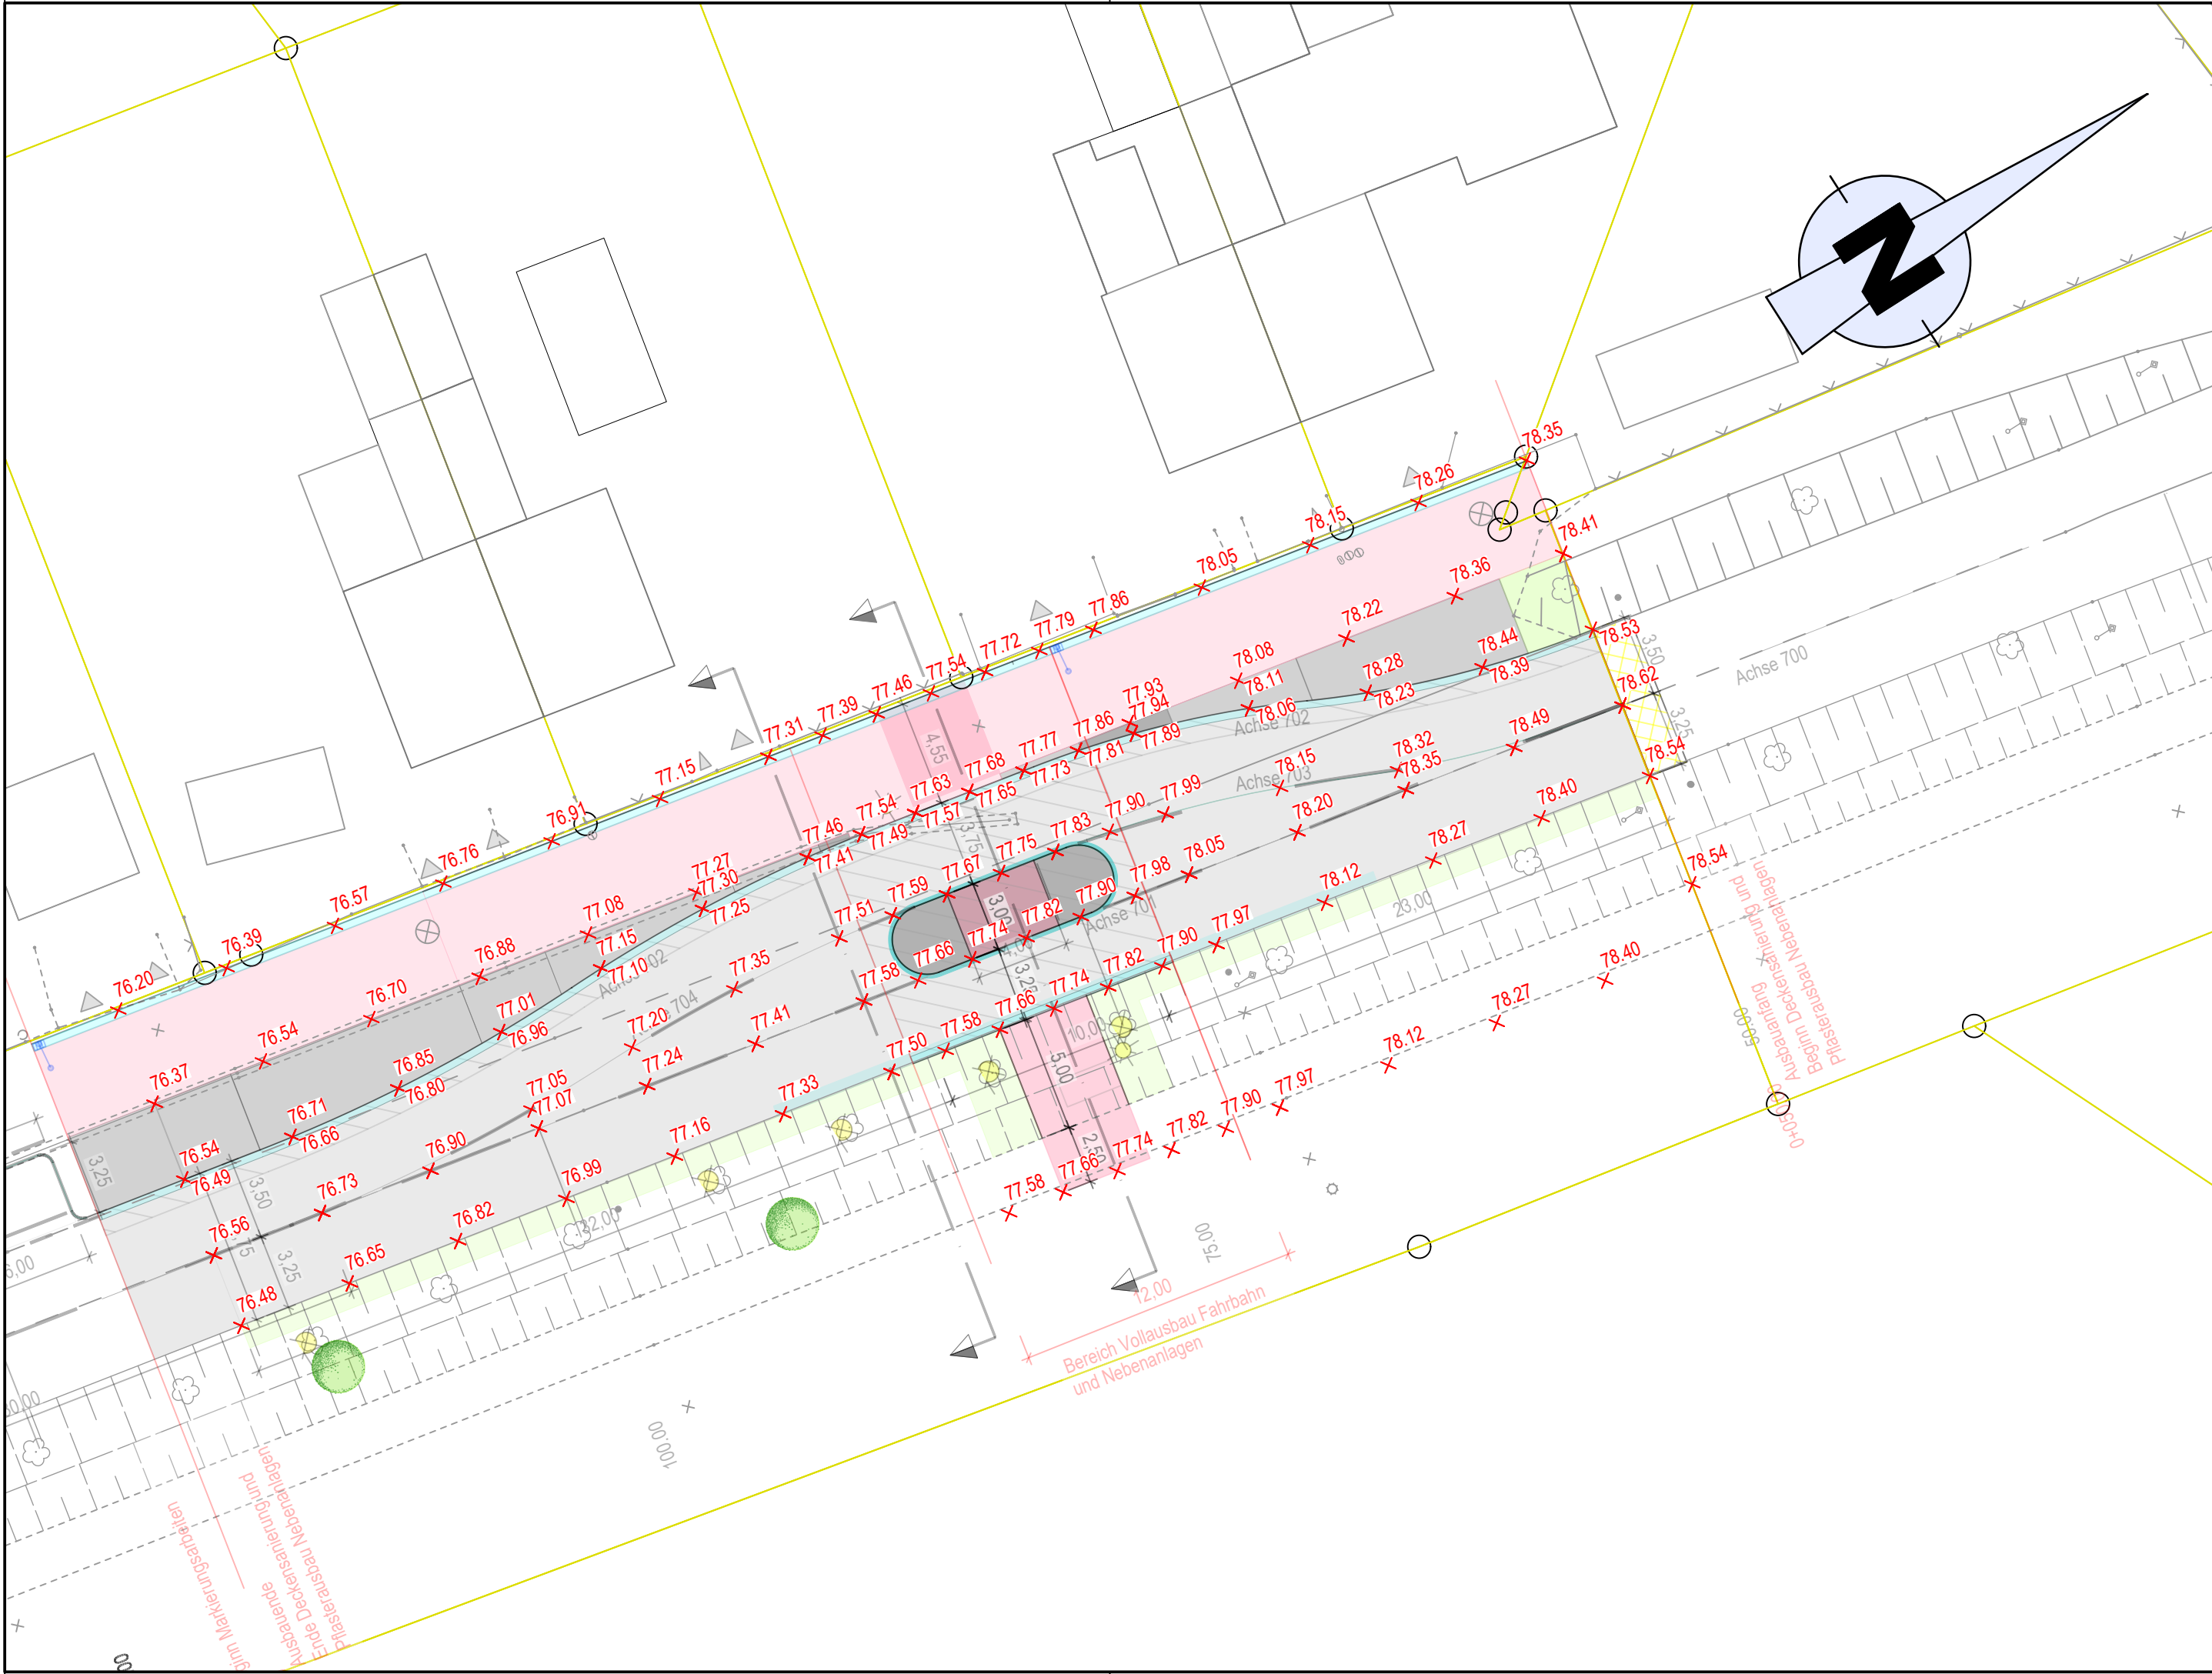

Lagesystem:	ETRS 89 _ UTM 32	Höhensystem:	DHHN 2016 HST 160
-------------	------------------	--------------	-------------------

Index	Art der Änderung	Datum	Name

Verfasser:	bearbeitet	18.02.2025	
	gezeichnet	18.02.2025	
	geprüft	31.03.2025	
	Projekt-Nr.:		

- Ausführungsplanung -

Auftraggeber:			
 Stadt Marl Amt für Stadtplanung und integrierte Quartiersentwicklung			
Projekt: Umgestaltung der Kreuzung Haltener Straße (L551) / Bahnhof-/ Schulstraße (L798), in Marl Sinsen zu einer Kreisverkehrsanlage			
Plandarstellung: Projekterweiterung Querungshilfe Deckenhöhenplan		Plan - Bez.: LA-DHP-02	
		Maßstab: 1:250	
		Blatt Nr.: 2	Anlage: 16.5
Aufgestellt: 31.03.2026 gez. i.A. :		Geprüft: Marl, den2026 Stadt Marl gez. i.A. :	