


Querschnitt F - F
Querungshilfe

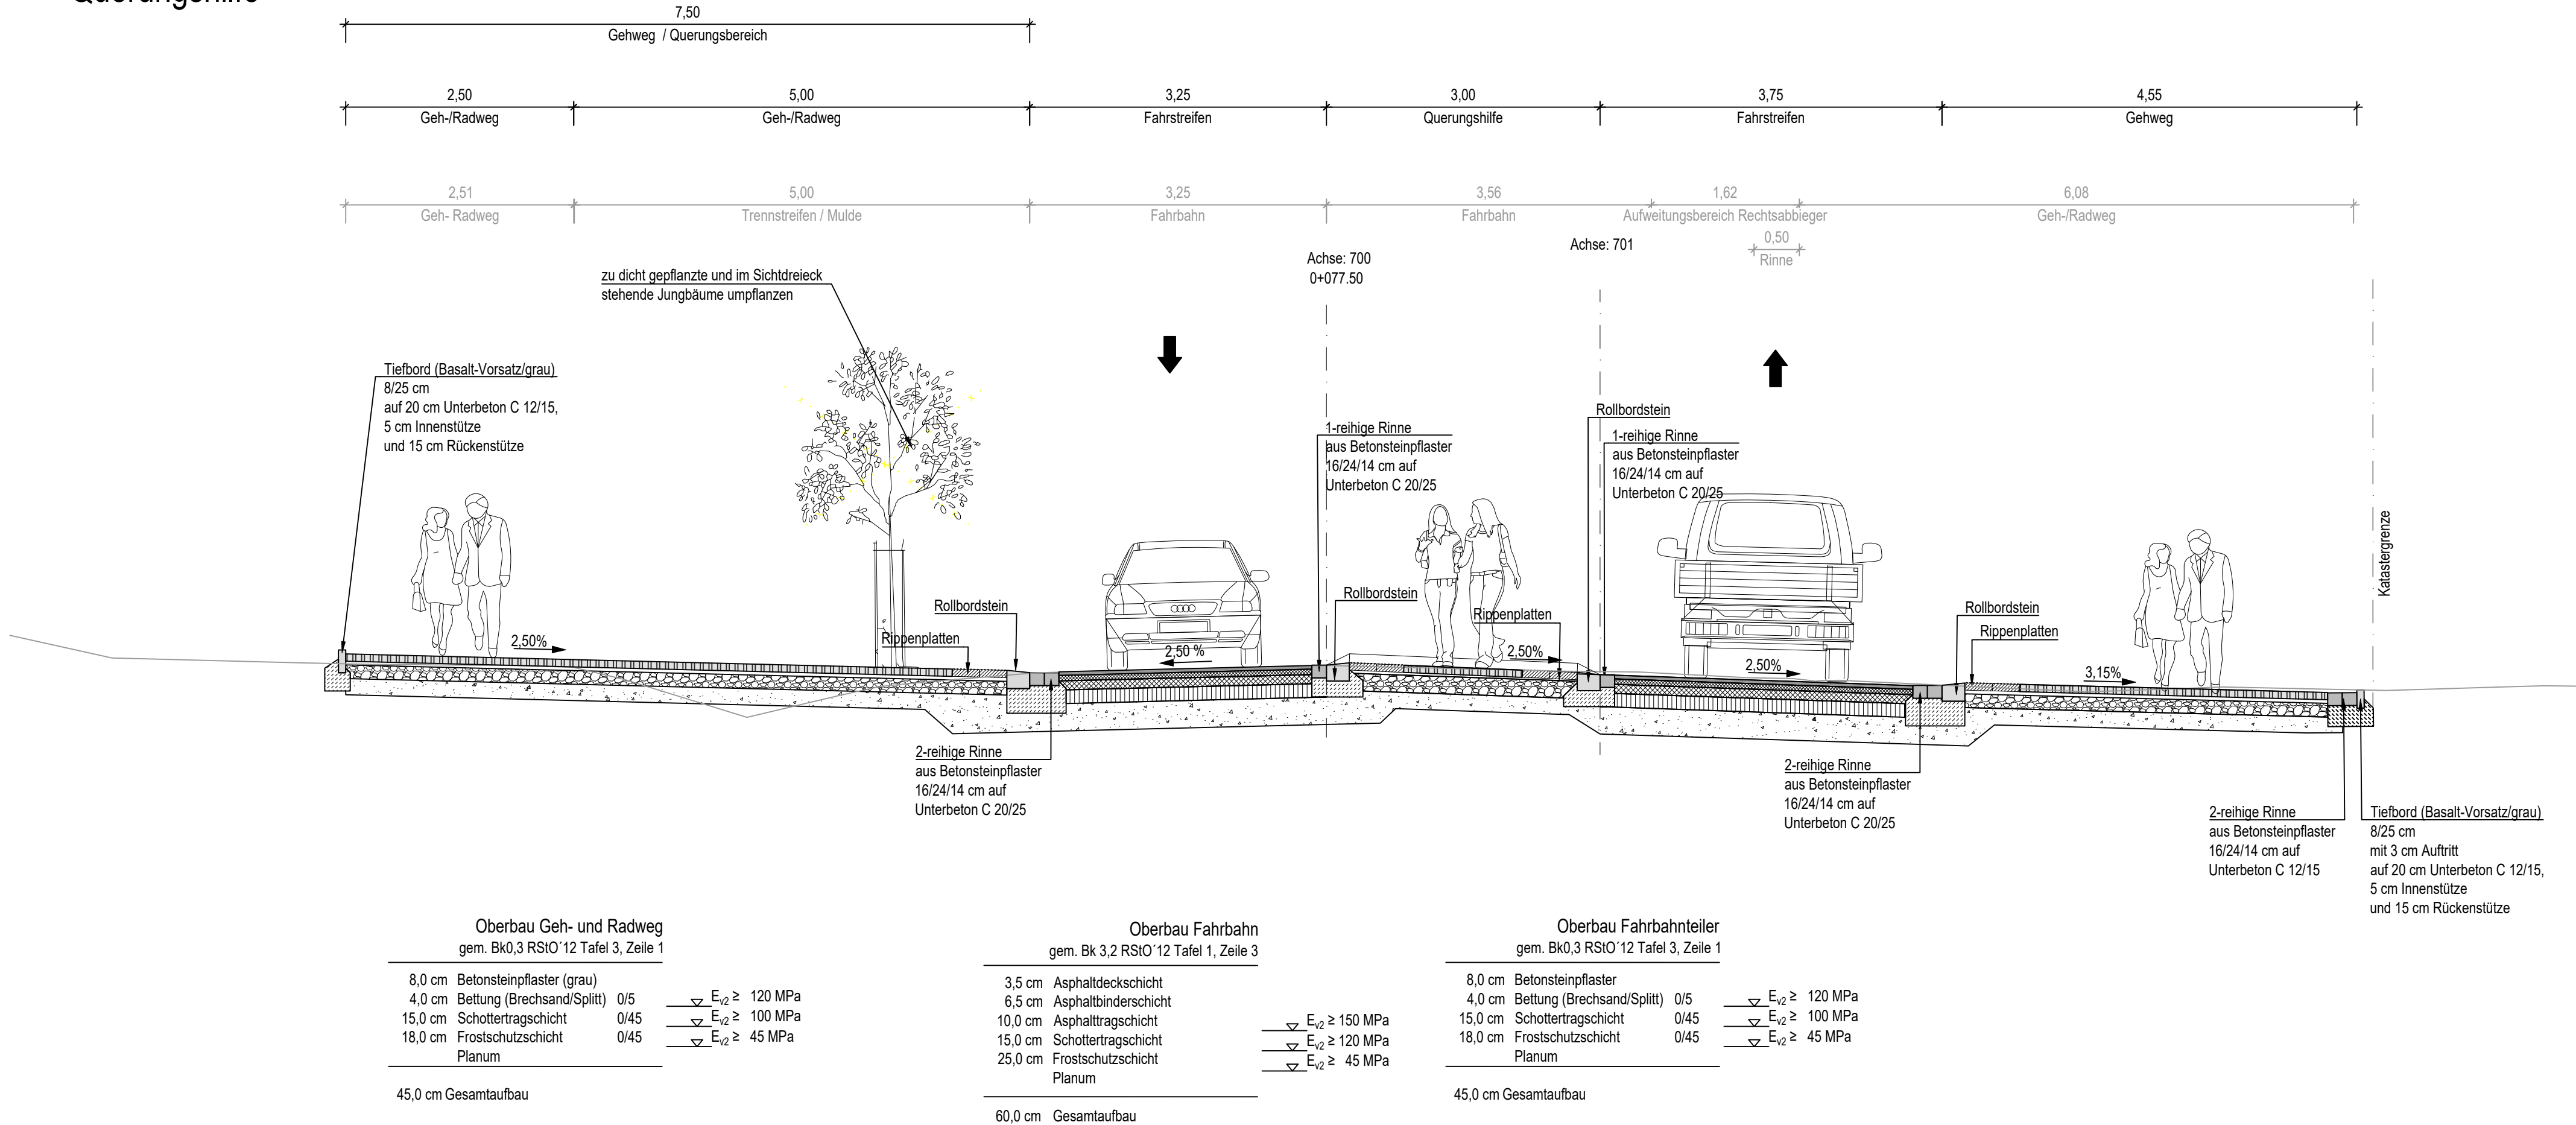

Lagesystem:	ETRS 89 _ UTM 32	Höhensystem:	DHHN 2016 HST 160
--------------------	------------------	---------------------	-------------------

Index	Art der Änderung	Datum	Name

Verfasser:	bearbeitet	18.02.2025	
	gezeichnet	18.02.2025	
	geprüft	31.03.2025	
	Projekt-Nr.:		

- Ausführungsplanung -

Auftraggeber:			
Stadt marl		Stadt Marl Amt für Stadtplanung und integrierte Quartiersentwicklung	
Projekt: Umgestaltung der Kreuzung Halterner Straße (L551) / Bahnhof-/ Schulstraße (L798), in Marl Sinsen zu einer Kreisverkehrsanlage			
Plandarstellung:		Plan - Bez.: QS-06	
Querschnitt		Maßstab: 1:50	
Halterner Straße Nord Querungshilfe		Blatt Nr.: 6	Anlage: 14
Aufgestellt: 31.03.2025 gez. i.A. :		Geprüft: Marl, den2025 Stadt Marl gez. i.A. :	