
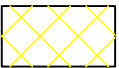


Querschnitt G - G

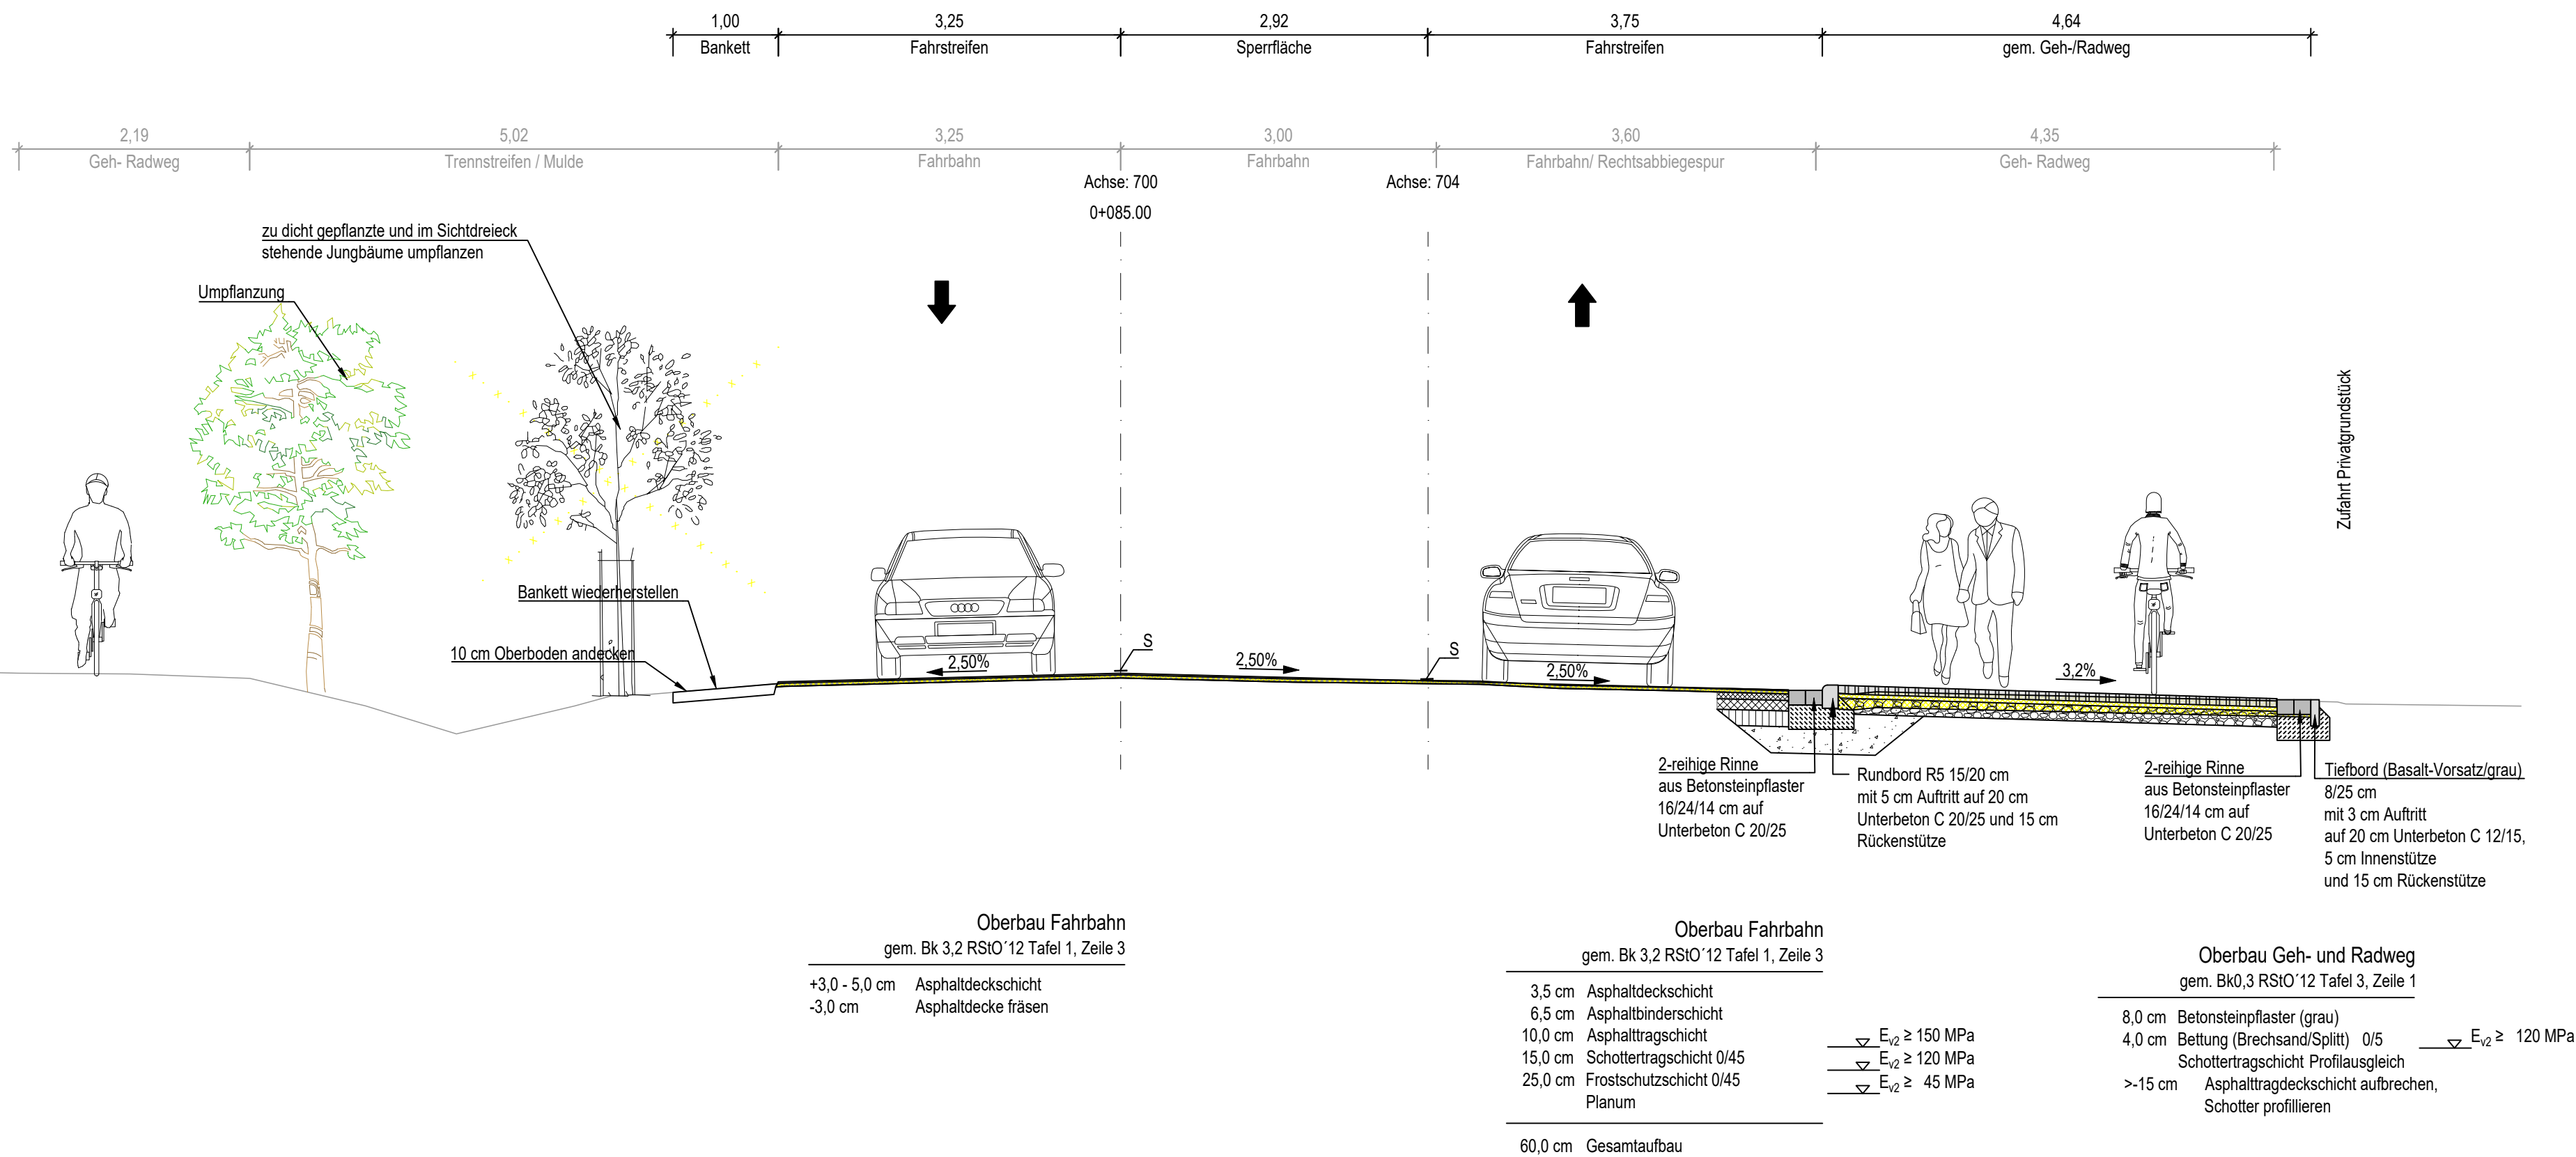

Fräsoberfläche/ Rückbaufläche Asphalt

Lagesystem: ETRS 89 _ UTM 32

Höhensystem: DHHN 2016 HST 160

Index	Art der Änderung	Datum	Name

Verfasser:	bearbeitet	18.02.2025	
	gezeichnet	18.02.2025	
	geprüft	31.03.2025	
	Projekt-Nr.:		

- Ausführungsplanung -

Auftraggeber:			
 Stadt Marl Amt für Stadtplanung und integrierte Quartiersentwicklung			
Projekt:			
Umgestaltung der Kreuzung Haltener Straße (L551) / Bahnhof-/ Schulstraße (L798), in Marl Sinsen zu einer Kreisverkehrsanlage			
Plandarstellung:		Plan - Bez.: QS-07	
Querschnitt		Maßstab: 1:50	
Halterner Straße Nord Querungshilfe		Blatt Nr.: 7	Anlage: 14
Aufgestellt:		Geprüft:	
31.03.2025		Marl, den2025	
		Stadt Marl	
gez. i.A. :		gez. i.A. :	

Plotdatum: 27.08.2026

H/B = 297 / 780 (0,23m²)

Speicherdatum: 31.03.2025