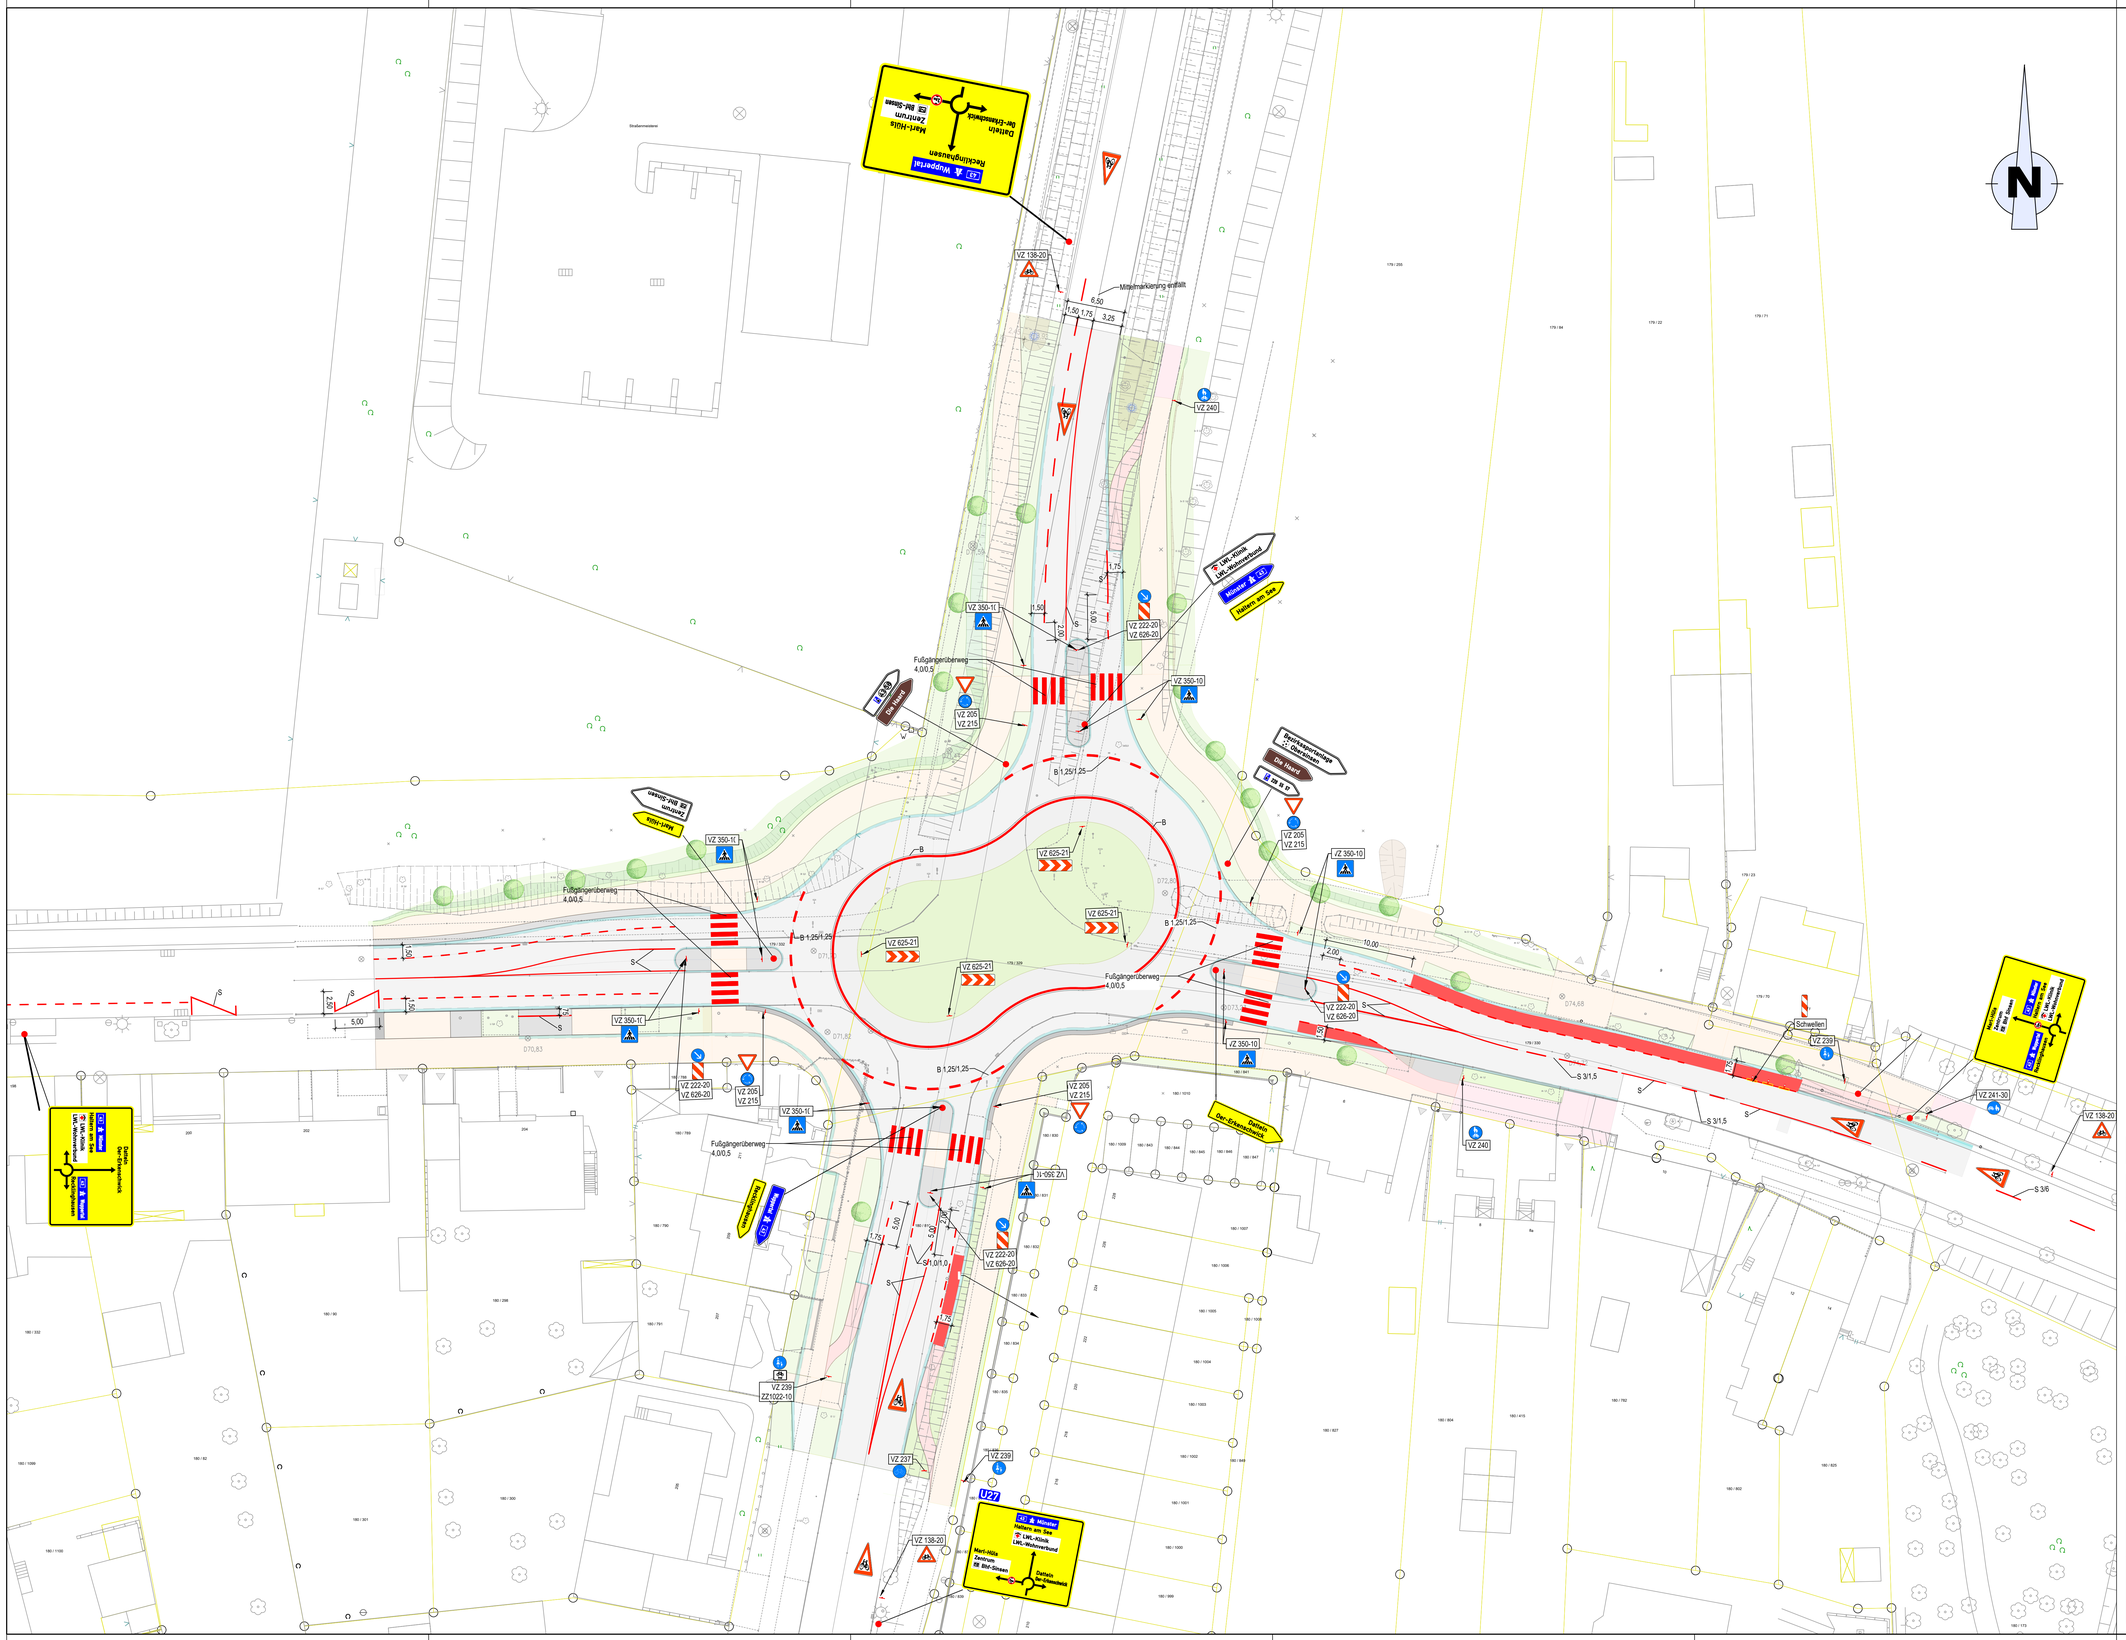
VZ 138-20
Mittelmarkierung entfällt
6,50
1,50
1,75
3,25
VZ 240
VZ 350-1(
1,50
2,00
6
5,00
1,75
VZ 222-20
VZ 626-20
VZ 350-10
Fußgängerüberweg
4,00/0,5
VZ 205
VZ 215
B 1,25/1,25
VZ 625-21
VZ 625-21
VZ 625-21
VZ 625-21
VZ 350-1(
VZ 222-20
VZ 626-20
VZ 205
VZ 215
VZ 350-1(
VZ 350-10
VZ 205
VZ 215
VZ 350-10
10,00
2,00
VZ 222-20
VZ 626-20
VZ 350-10
S 3/1,5
S 3/1,5
S 3/6
Schwellen
VZ 239
VZ 241-30
VZ 138-20
VZ 240
VZ 205
VZ 215
VZ 222-20
VZ 626-20
VZ 350-1(
5,00
5,00
2,00
S/1,0/1,0
1,75
1,75
VZ 239
ZZ 1022-10
VZ 237
VZ 239
VZ 138-20
U22
Haltern am See
LWL-Klinik
LWL-Wohnverbund
Marl-Hülle
Zentrum
BM-Stinnes
Datteln
Dor-Erlebnisweg