



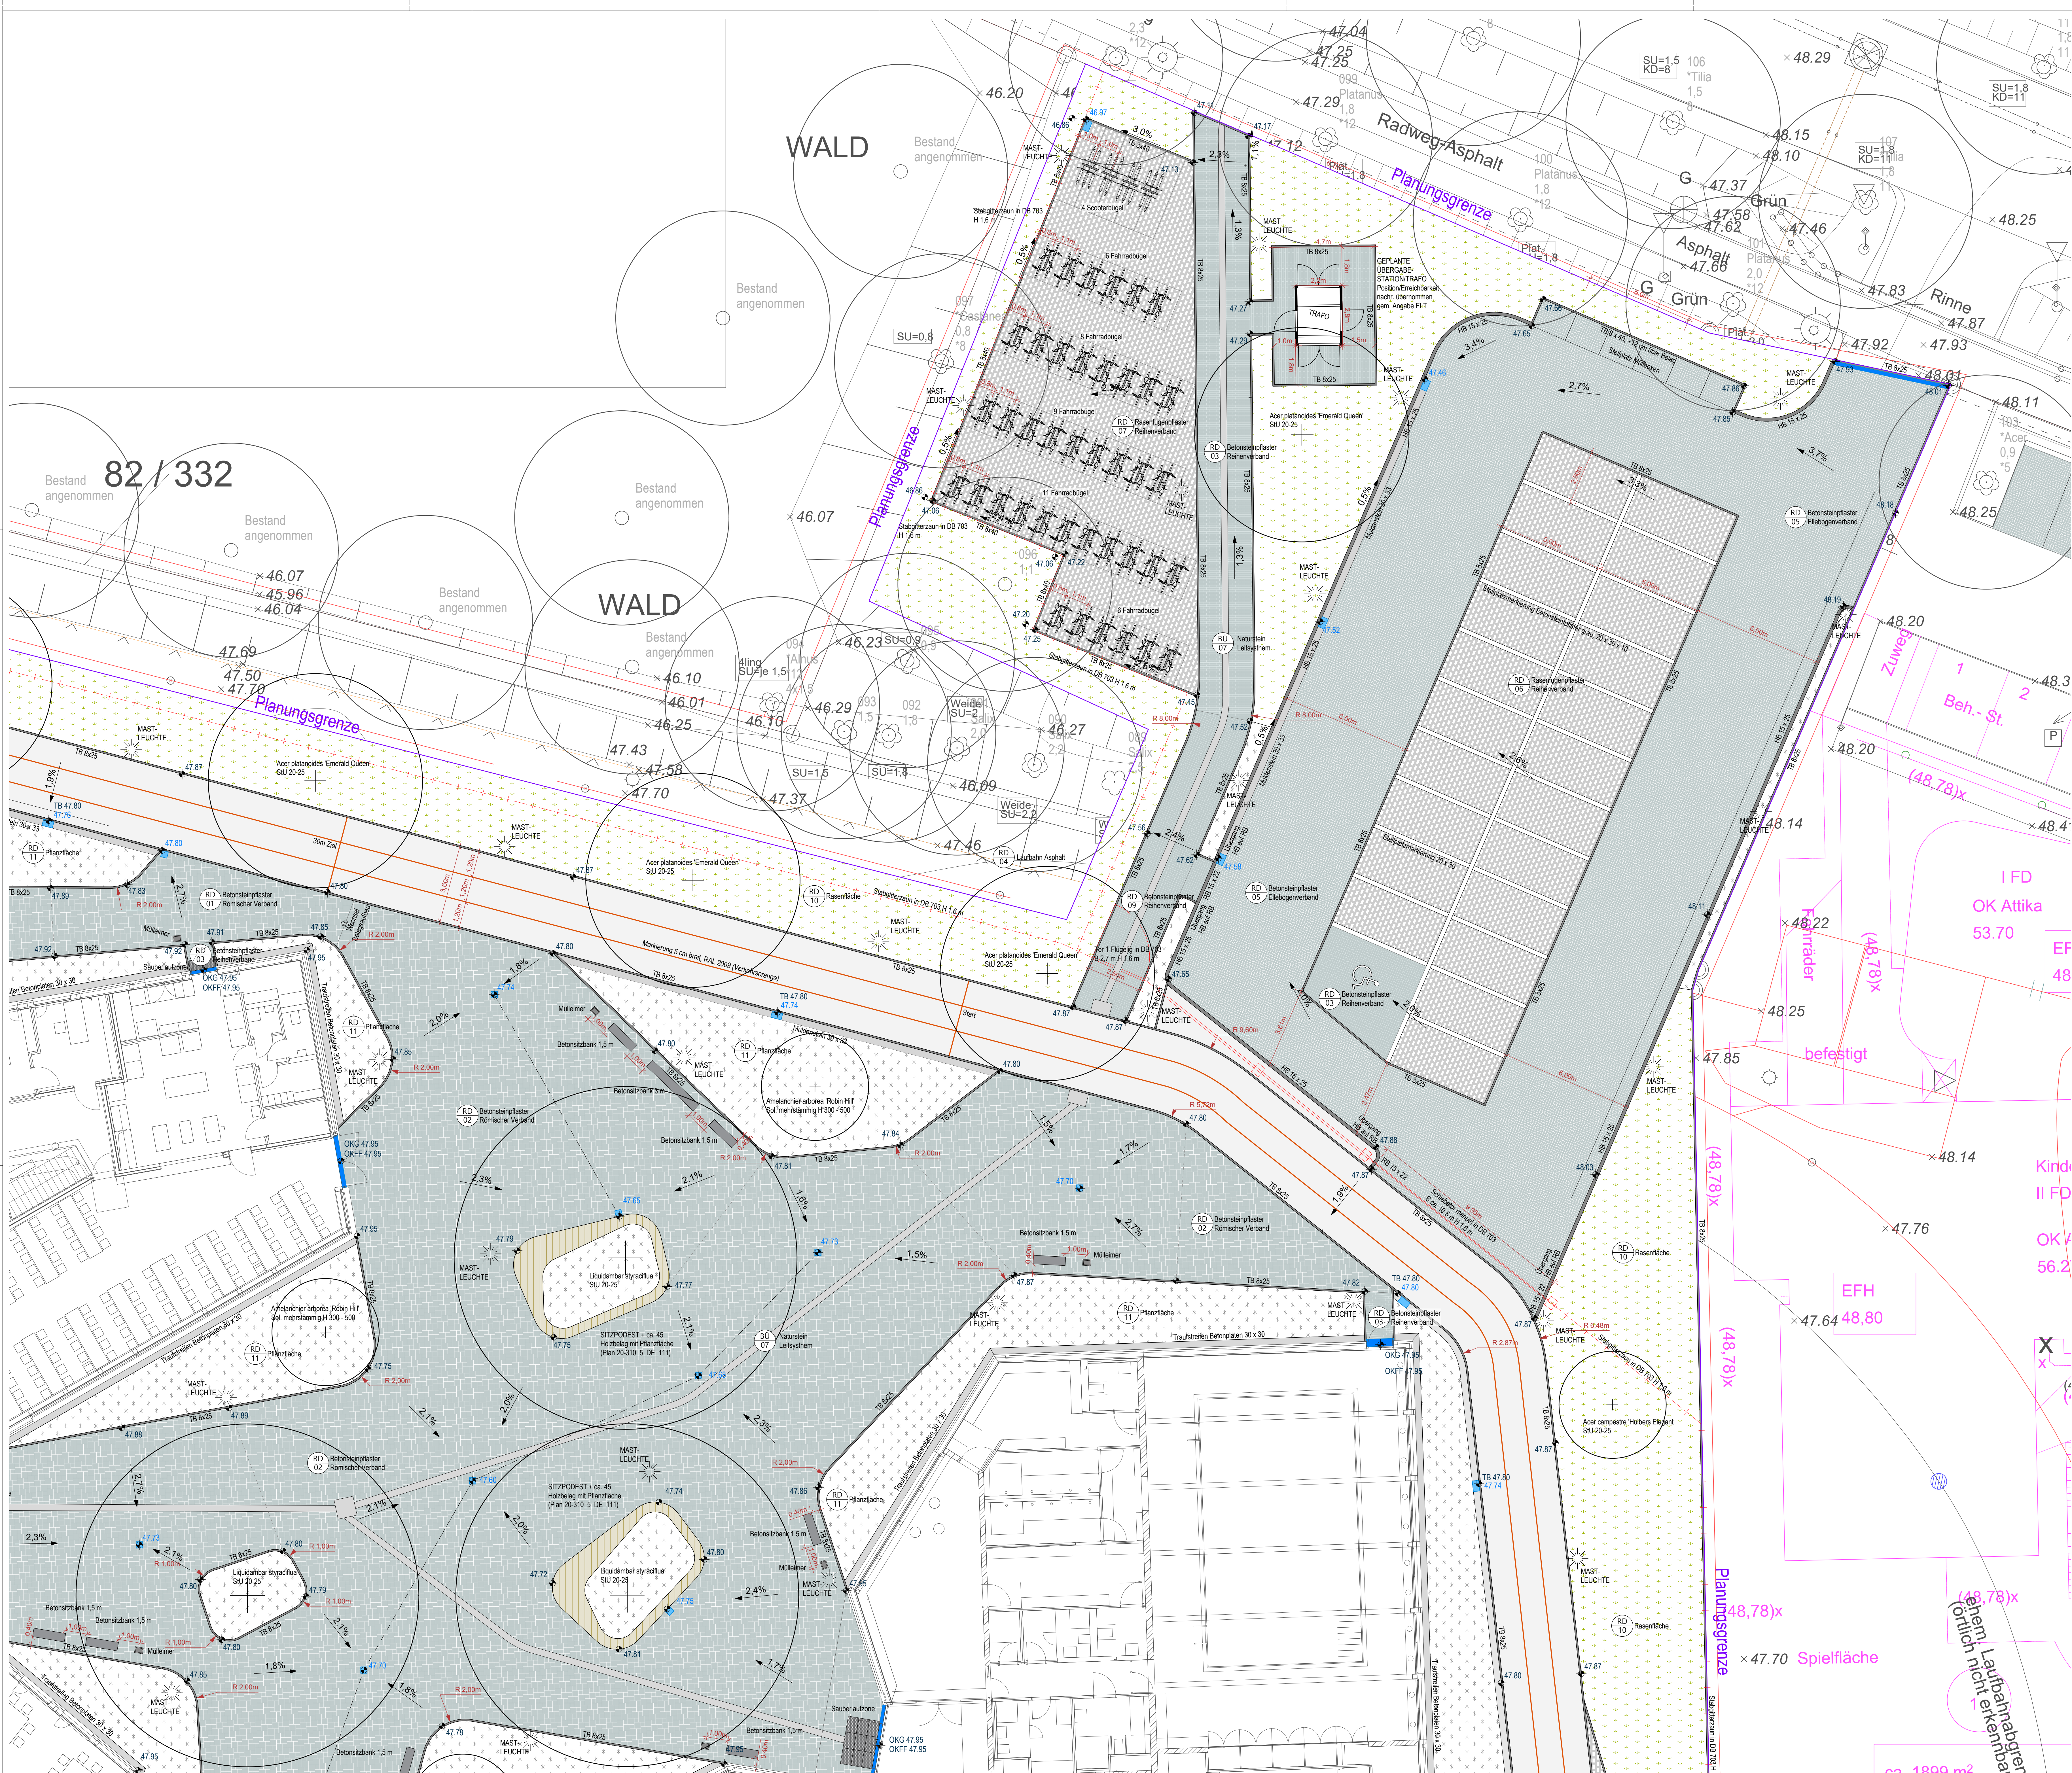

- LEGENDE
- BAUM BESTAND
 - BAUM PLANUNG s. Erläuterungstext
 - STRAUCH FALLUNG s. Erläuterungstext
 - GRUNDSTÜCKSGRENZE
 - HÖHE PLANUNG
 - BAUM BESTAND nachgrundstück Position angenommen
 - BAUM FALLUNG s. Erläuterungstext
 - BEARBEITUNGSGRENZE
 - HÖHE BESTAND
- ASPHALTFLÄCHEN
- MULTIFUNKTIONSLAUFBAHN, Asphalt mit Markierungslinien (RAL 1003), Bk 1.0
- PFLASTERFLÄCHEN
- BETONSTEINPFLASTER, z.B. 10x10 / 20x20 / 30x20 cm, Röm. Verband, grau, D 10 cm, Bk 0.3 - Bk 1.0
 - BETONSTEINPFLASTER, z.B. 20x10x10 cm, Ellenbogenverband, grau, D 10 cm, Bk 1.0
 - BETONSTEINPFLASTER, z.B. 30x20 cm, Reihenverband, grau, D 10 cm, Bk 0.3
 - RASENFUGENPFLASTER, z.B. 30x20 cm, mit 4 cm Abstandslücke, Reihenverband, grau
- SPIELPLATZFLÄCHEN
- SPIELPLATZBELAG, EPDM-Gummigranulat
- VEGETATIONSFLÄCHEN
- RASEN, RSM 2.3 - Grasrasen/Spielflächen
 - PFLANZFLÄCHE Stauden-/Gras-/Mischpflanzung

- EINFASSUNGEN
- EINFASSUNG HOCH-RUNDBORD, 100x15x30(22) cm, grau
 - EINFASSUNG TIEFBORD, 100x8x25x40 cm, z.T. in Rasten, grau
 - EINFASSUNG FLUSSRINNE, Betonsteinplatte, z.B. 30x30x10 cm, grau
 - TRAUFSSTREIFEN, Betonsteinplatte, z.B. 30x30x5 cm, grau

- AUSSTATTUNG
- BETONSTZBLOCK, Tiefe 40 cm, abgerundete Kanten, B 150/300 cm
 - FAHRADANLEHNBEUGEL, 40 Stk. & 2 Fahrräder
 - SAUBERLAUFPOST, Abdeckung Gitterrost
 - ABFALLBEHALTER, Volumen 50 l, DB 703
 - SPIELSPORTGERÄTE, verschiedene Objekte gem. Beschreibung im Lageplan
 - STABSTÜTZZAUN, H 160 cm, DB 703
 - STABSTÜTZER / SCHIEBETOR, H 160 cm, B 250 - 1100 cm, DB 703
 - STRASSEN-HOFABLAUF, 50x30 cm, Abdeckung Gussrost D 400
 - ENTWASSERUNGSRINNE, Abd. Gitterrost MW 30/10 (B 125), Gussrost D 400
 - MASTAUFSATZLEUCHTE, 4.60 m, DB 703

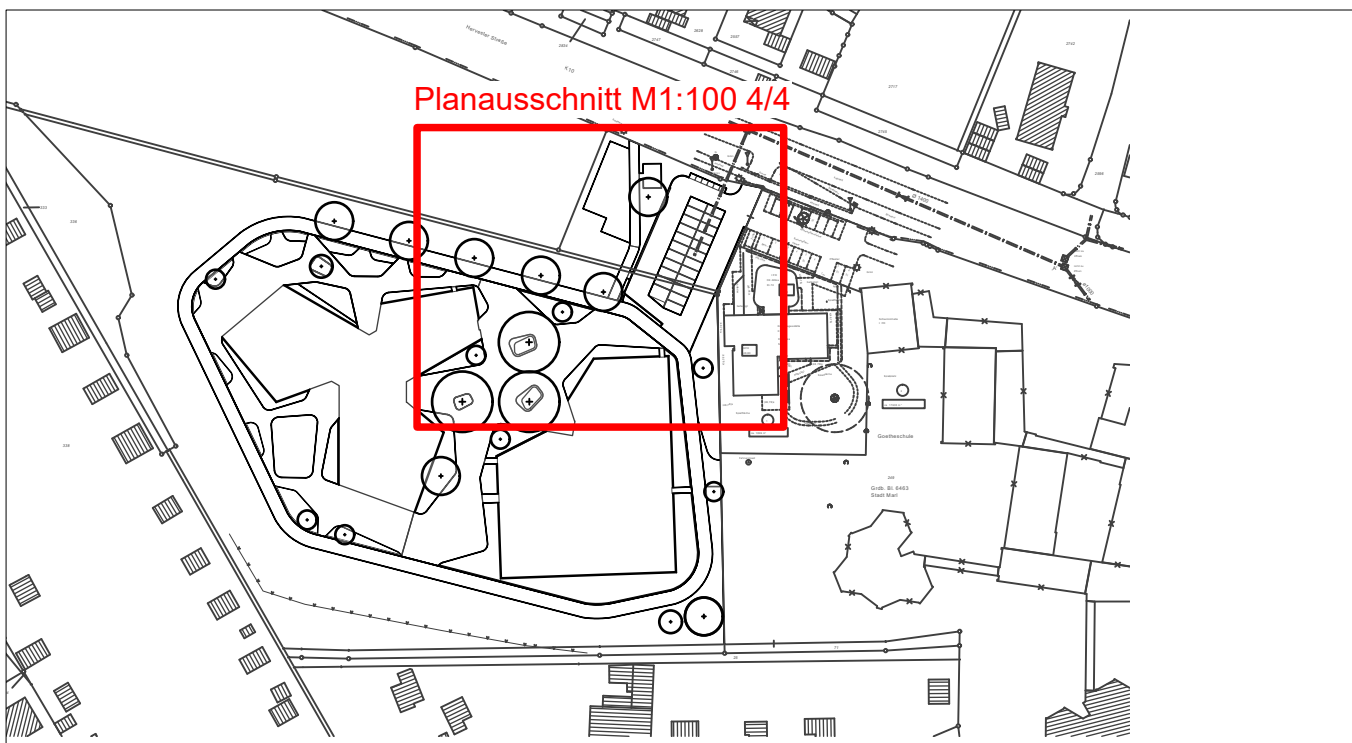

Planausschnitt M1:100 4/4		Datum		Name	
Index	Bemerkung				

Bauherr: Stadt Marl
Carl-Duisberg-Straße 165
45772 Marl

Gesehen: Freigabe:
Datum / Unterschrift Datum / Unterschrift

Projekt: Neubau Gosthegrundschule Marl
Hervester Straße
45768 Marl

Planinhalt	Lageplan M1:100 4/4	Datum	28.09.2026	bearbeitet	VD
Leistungsphase	Ausführungsplanung	Maßstab	1:100	Höhenbezug	NHN
Planbezeichnung	20-310_5_LP_EG_106_A	Index	A	Format	DIN A0

Geprüft:

Datum / Unterschrift
Weitergabe sowie Vervielfältigung dieser Unterlage, Verwertung und Mitteilung ihres Inhalts ist nicht gestattet, soweit nicht ausdrücklich zugestanden. Zuwiderhandlungen verpflichten zu Schadensersatz. Alle Rechte vorbehalten.