




Belagsübergang 01
Rasenfläche /
Multifunktionslaufbahn Asphalt BK 1,0

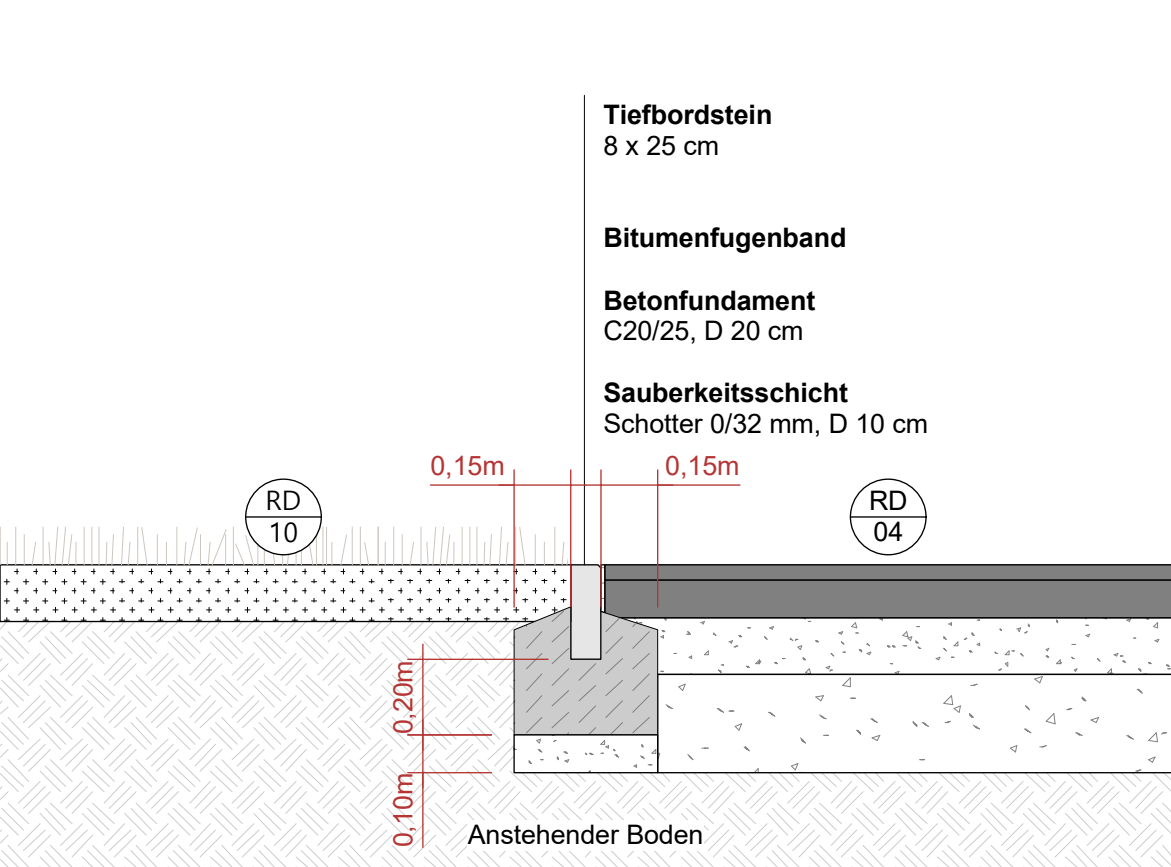


Belagsübergang 02
Multifunktionslaufbahn Asphalt BK 1,0 /
Pflasterfläche Römischer Verband BK 1,0

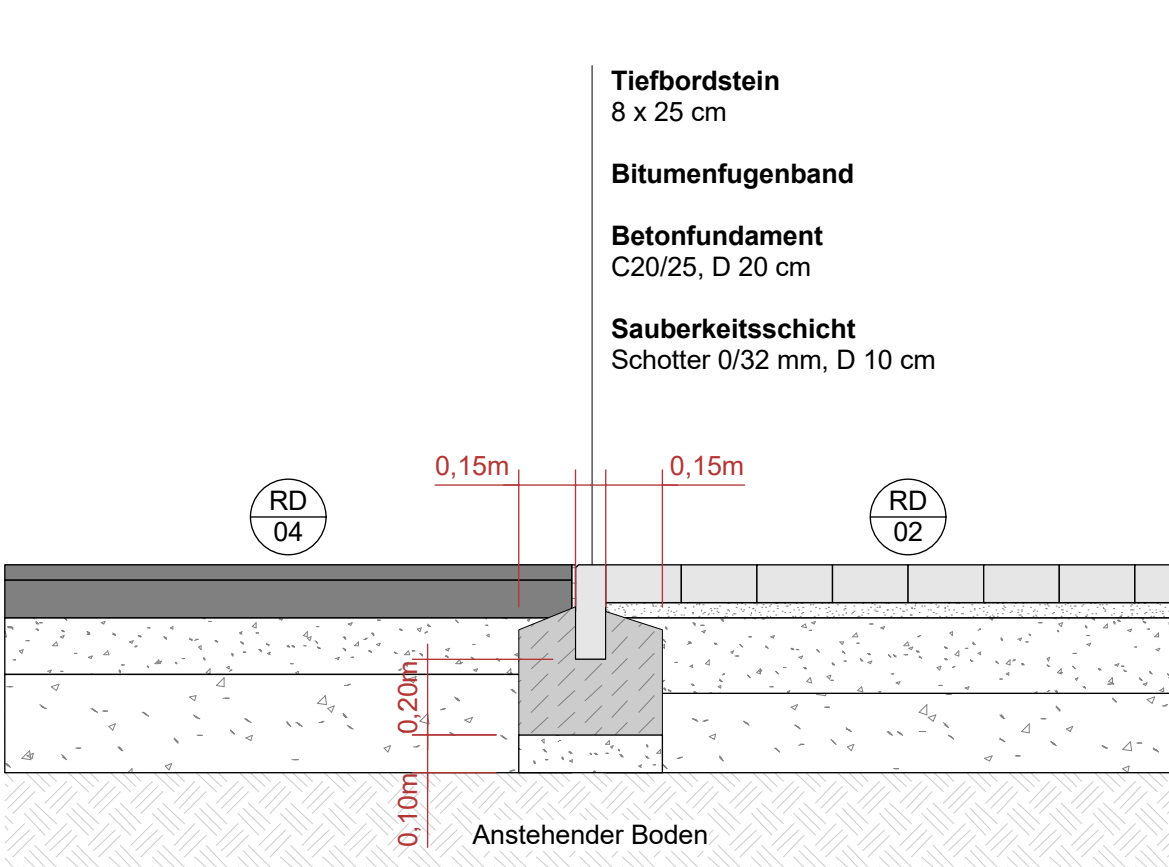


Belagsübergang 03
Rasenfläche /
Multifunktionslaufbahn Asphalt BK 1,0 mit Muldenstein

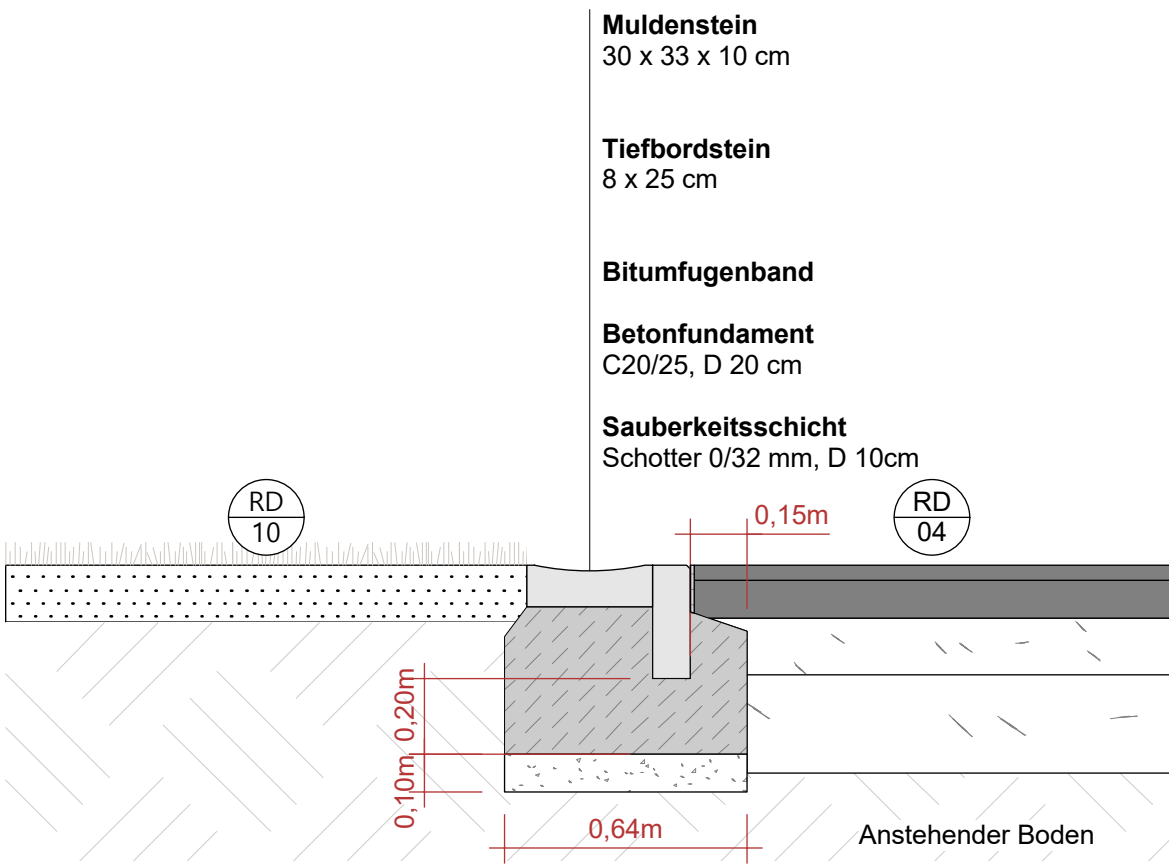


Belagsübergang 04
Pflasterfläche Ellenbogenverband BK 1,0 /
Rasenfugenpflaster Reihenverband BK 1,0

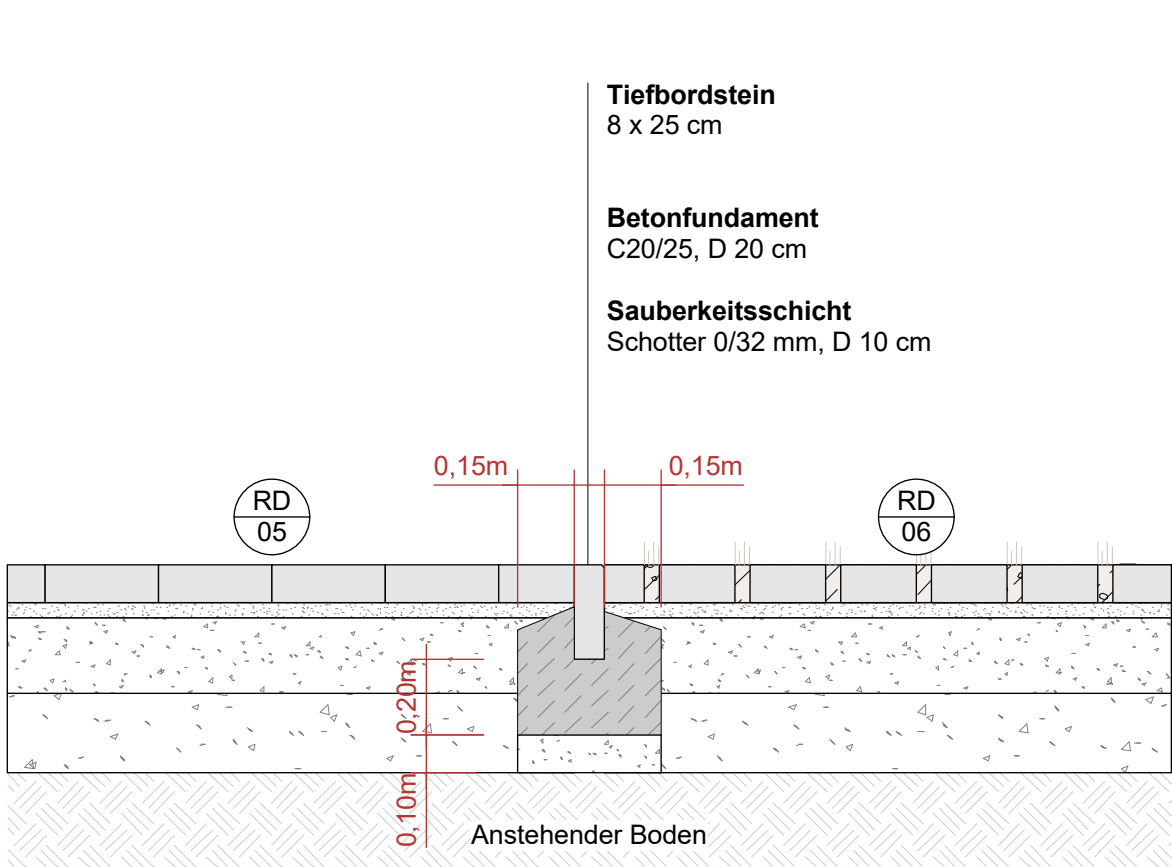


Belagsübergang 05
Rasenfugenpflaster Reihenverband BK 0,3 /
Rasenfläche

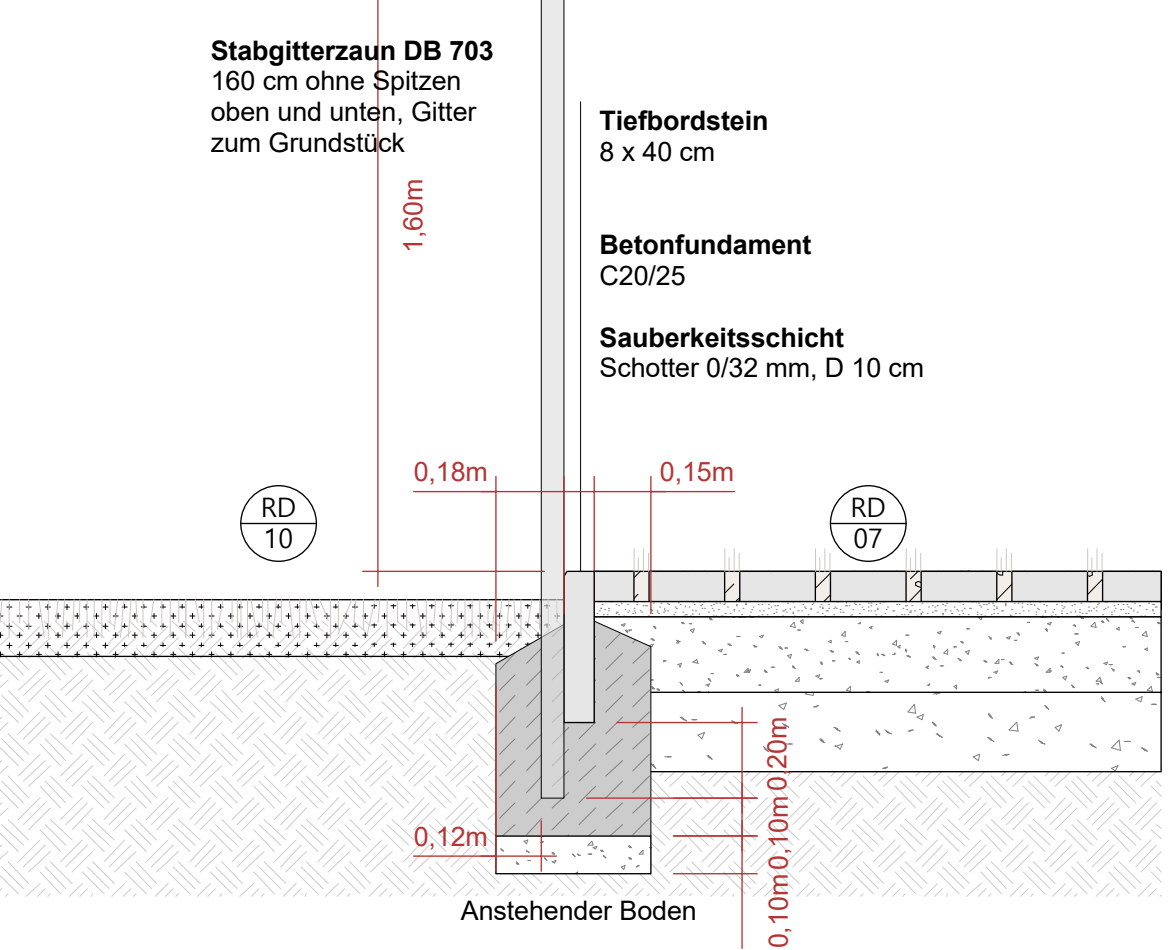


Belagsübergang 06
Rasenfläche /
Pflasterfläche Reihenverband BK 0,3

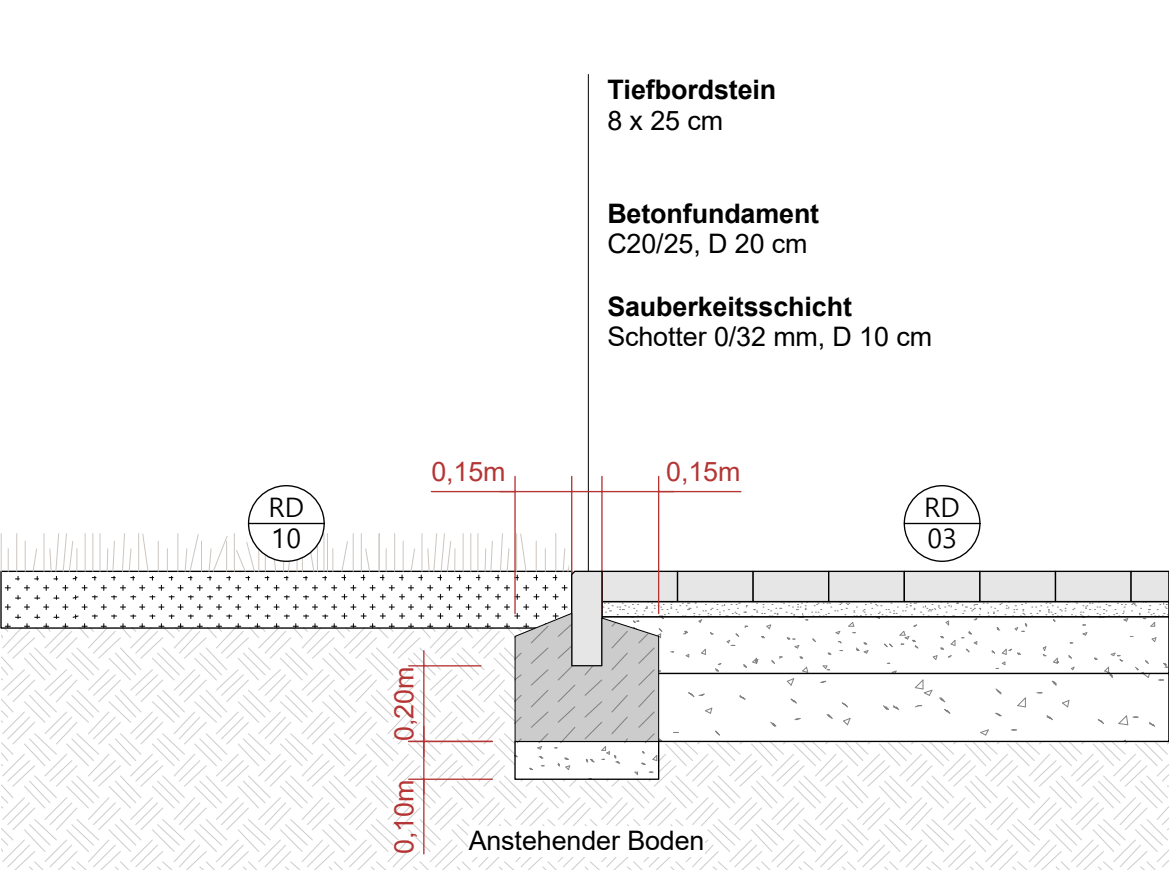


Belagsübergang 07
Blindenleitsstreifen aus Naturstein, 3-zeller

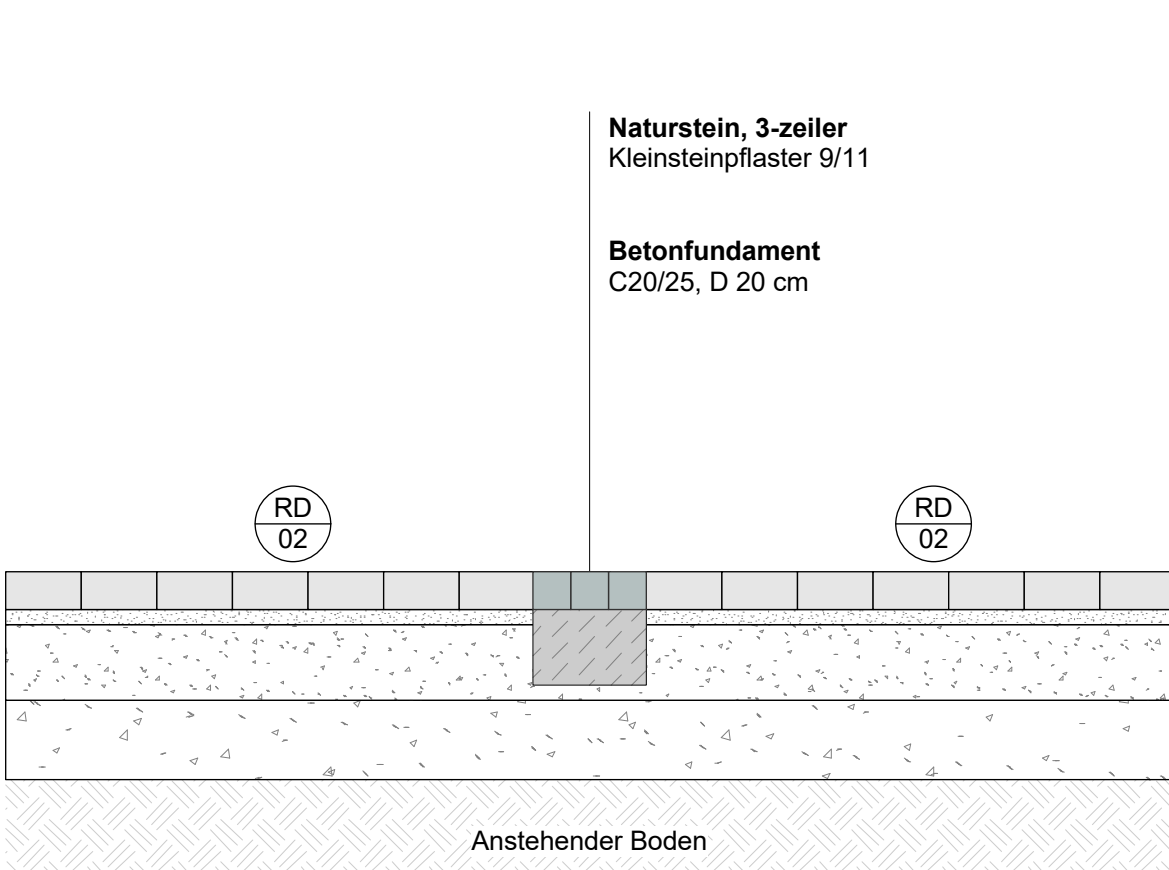


Belagsübergang 08
Rasenfläche /
Ellenbogenverband BK 1,0

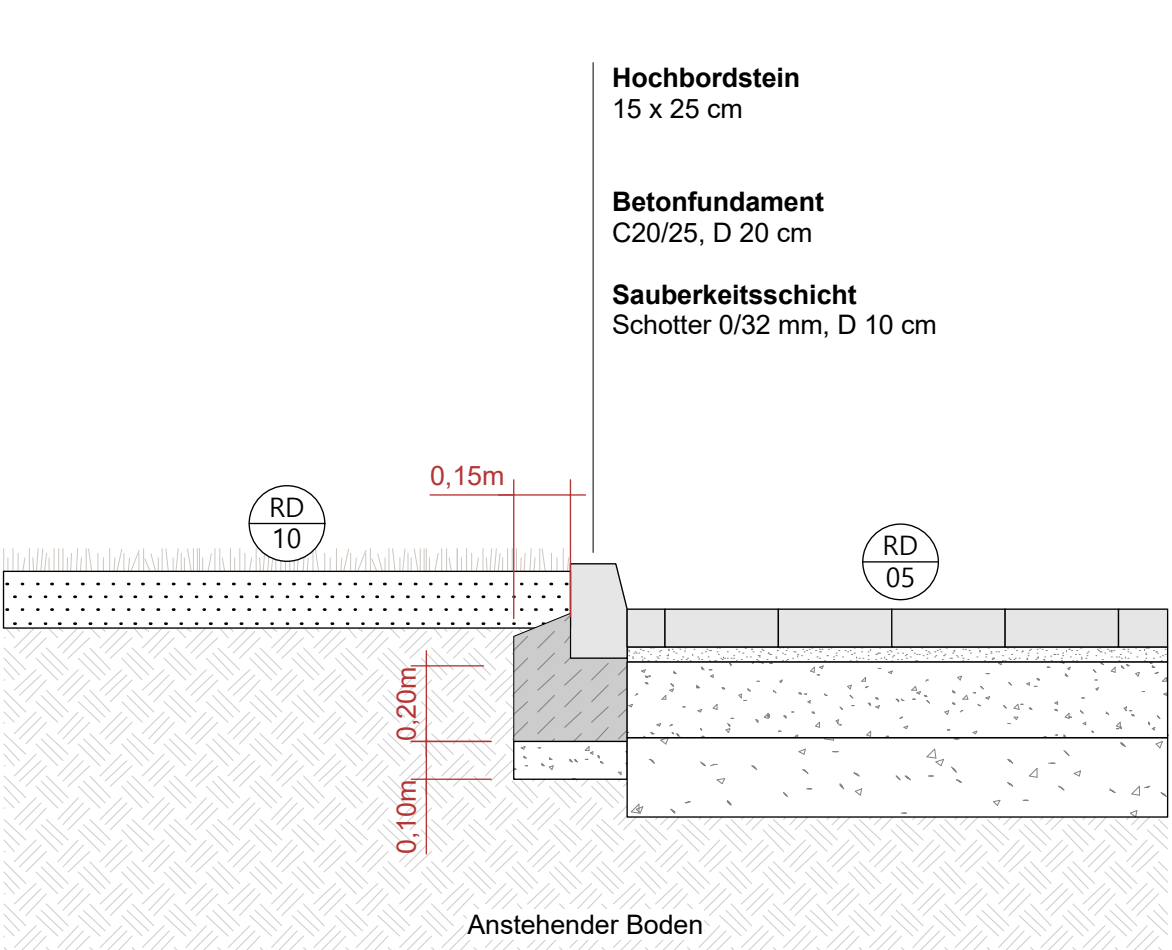


Belagsübergang 09
Pflasterfläche Reihenverband BK 0,3 /
Pflasterfläche Ellenbogenverband BK 1,0

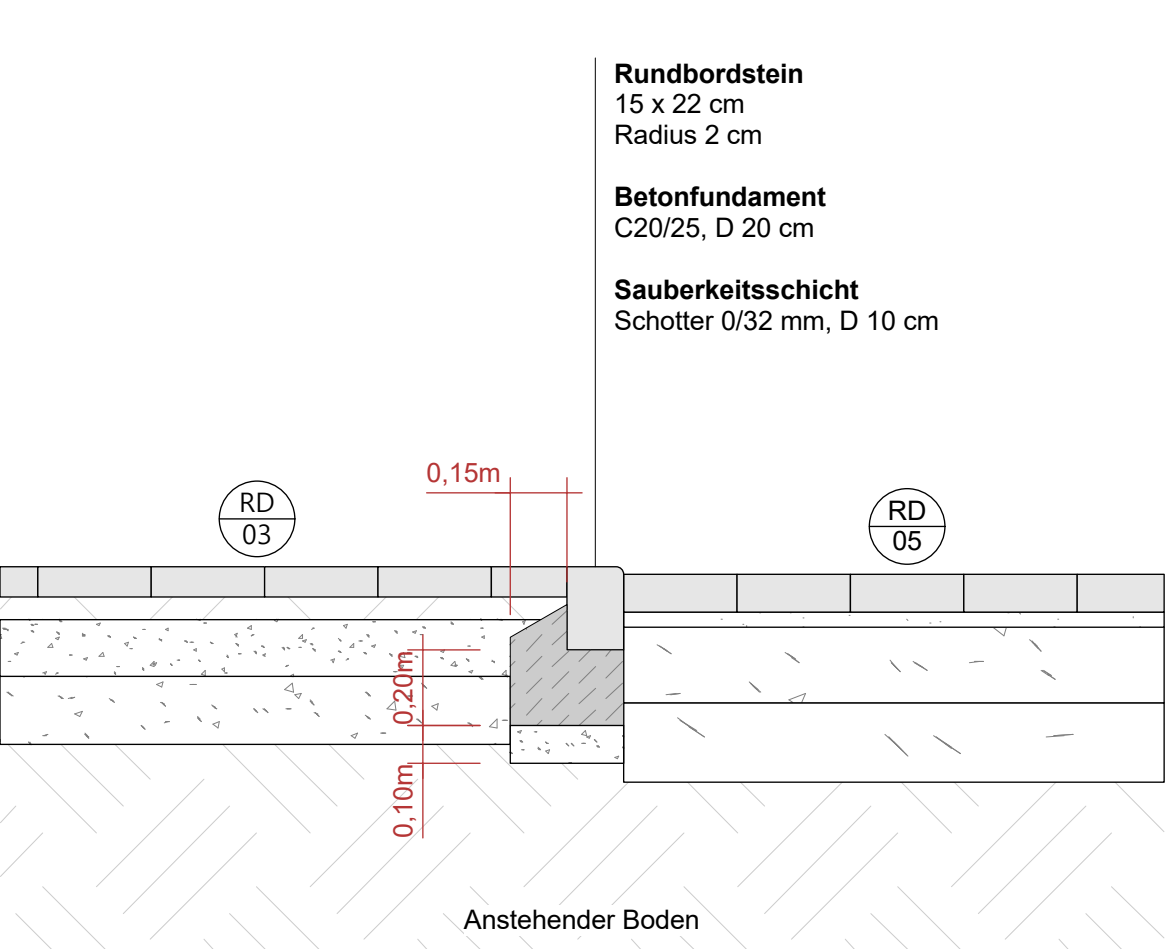


Belagsübergang 10
Kunststoffbelag EPDM Spielanlage /
Pflasterfläche Römischer Verband BK 0,3

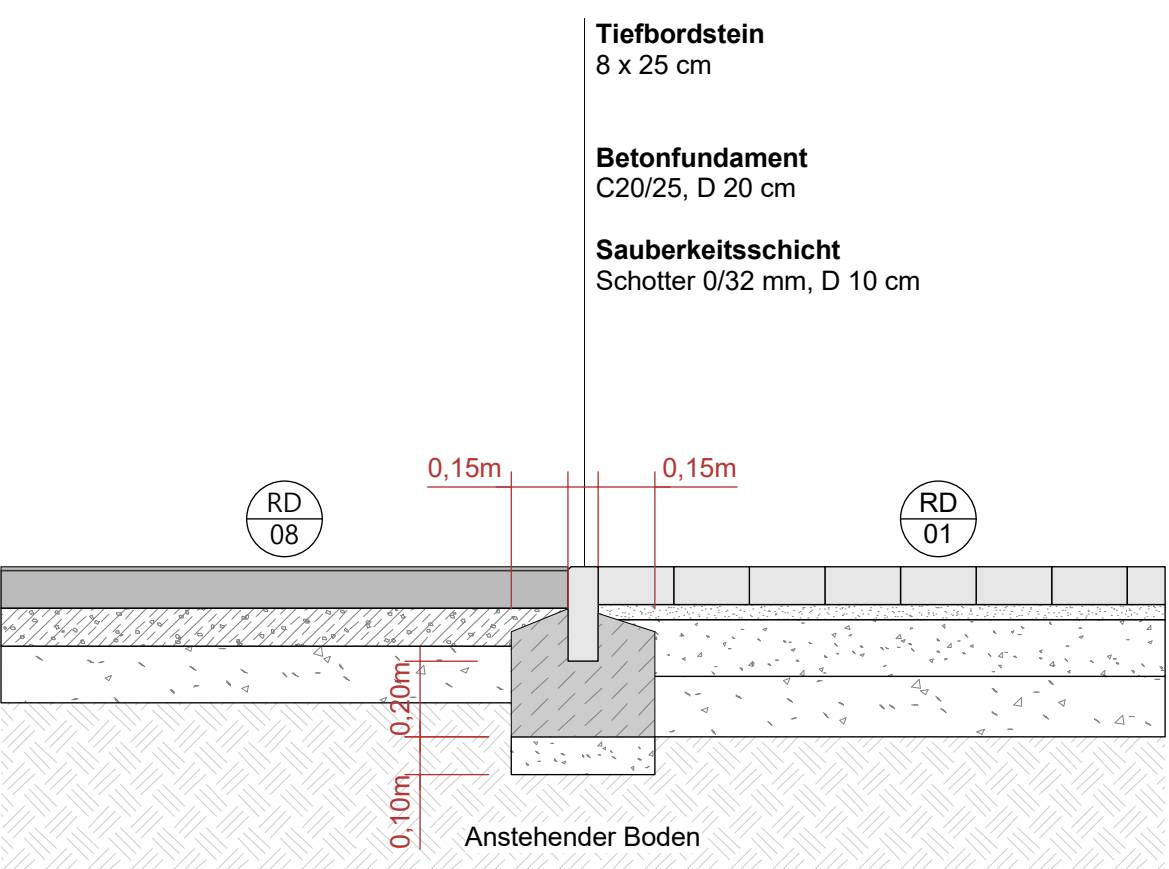


Belagsübergang 11
Kunststoffbelag EPDM Spielanlage /
Pflanzfläche

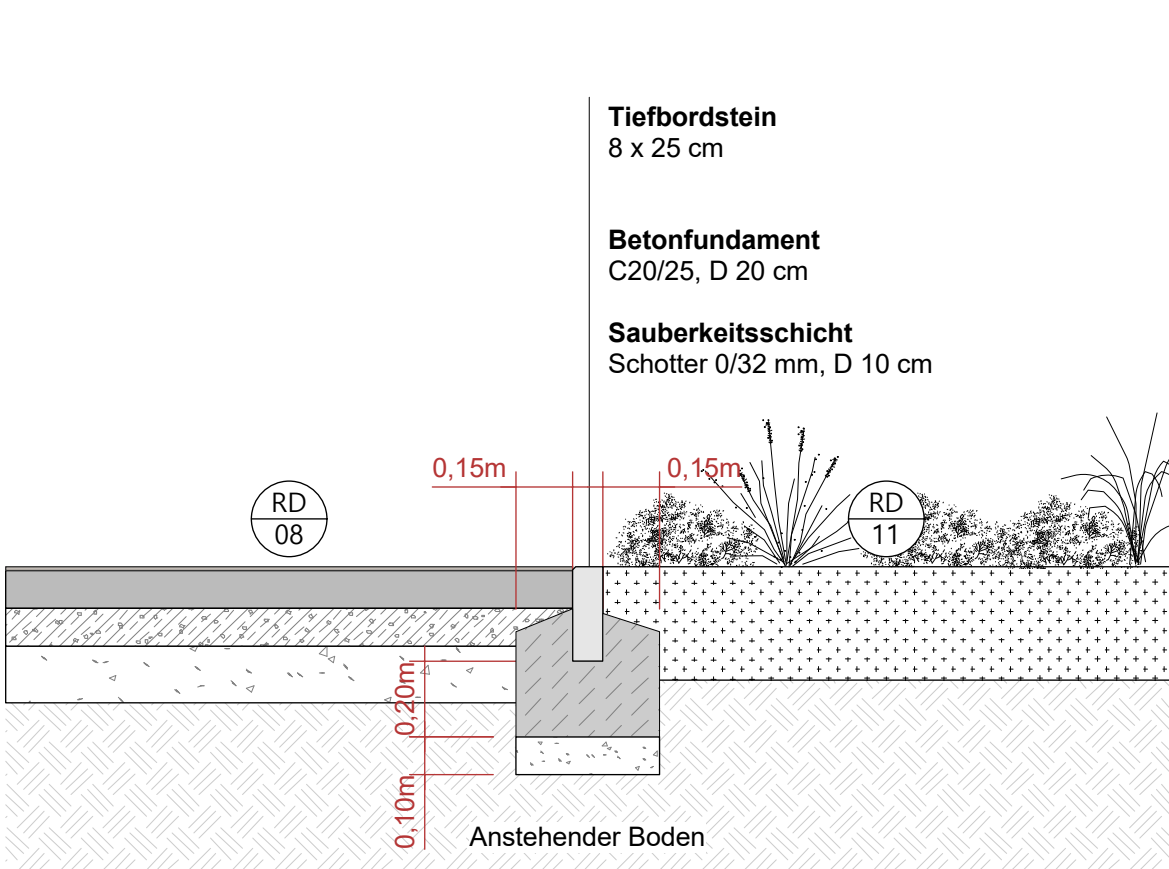

Belagsübergang 12
Pflanzfläche /
Pflasterfläche Römischer Verband BK 1,0

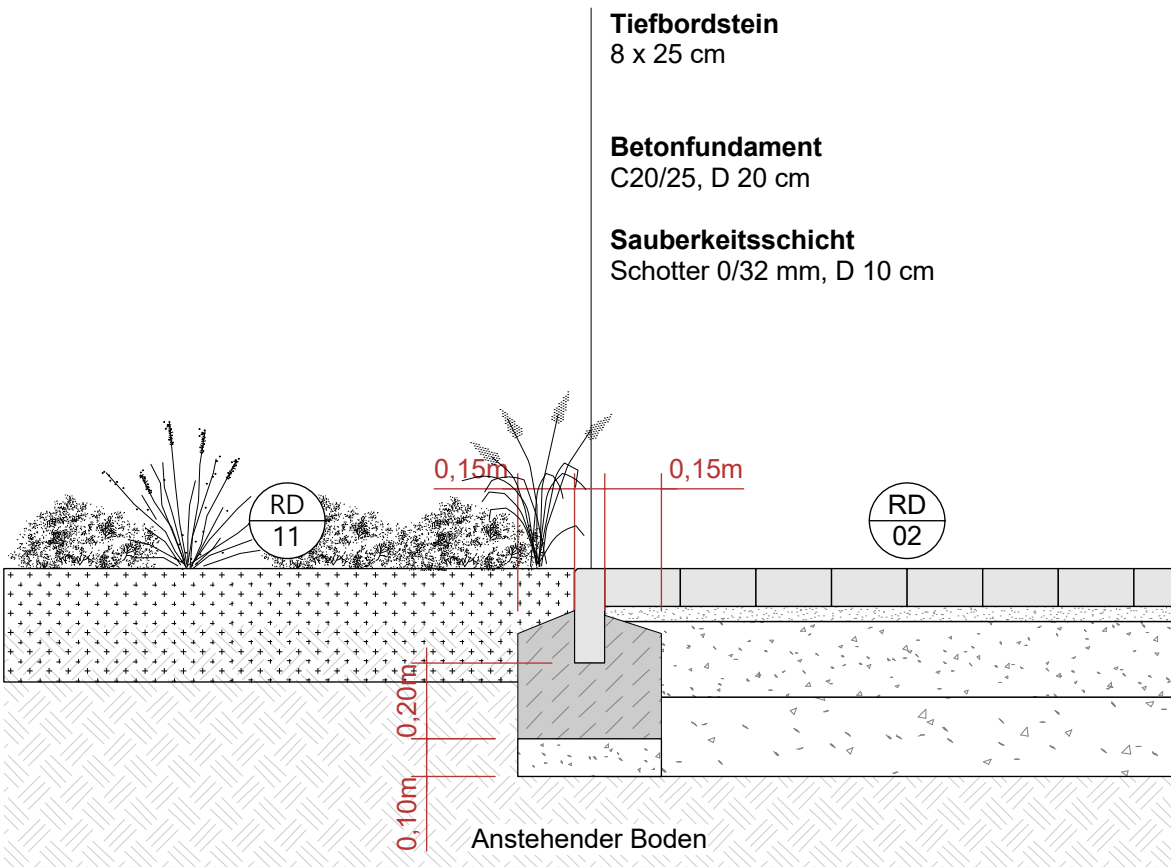

Belagsübergang 13
Pflanzfläche /
Pflasterfläche Römischer Verband BK 0,3

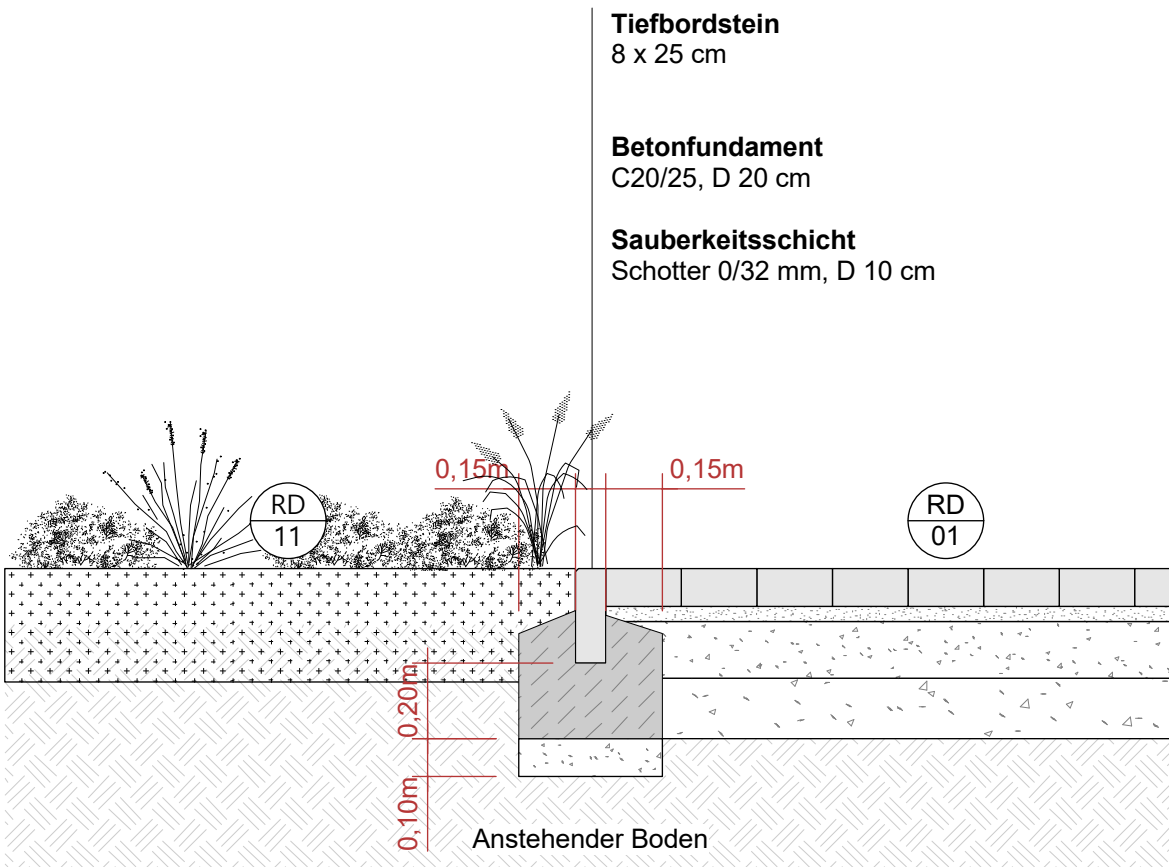

Planausgabeliste			
Index	Bemerkung	Datum	Name

Bauherr		Stadt Marl Carl-Duisberg-Straße 165 45772 Marl	
Gesehen:		Freigabe:	
Datum / Unterschrift		Datum / Unterschrift	

Projekt		Neubau Goethegrundschule Marl Hervester Straße 45768 Marl	
Planinhalt	Belagsübergänge	Datum 28.09.2026	bearbeitet VD
Leistungsphase	Ausführungsplanung	Maßstab 1:20	Höhenbezug NHN
Planbezeichnung	20-310_5_RD_109_A	Index A	Format 0,91 / 0,708

Geprüft:
Datum / Unterschrift
Weitergabe sowie Vervielfältigung dieser Unterlage, Verwertung und Mitteilung Ihres Inhalts ist nicht gestattet, soweit nicht ausdrücklich zugestanden. Zuwiderhandlungen verpflichten zu Schadenersatz. Alle Rechte vorbehalten.