


Bodenplatte h = 30 cm M.1:50

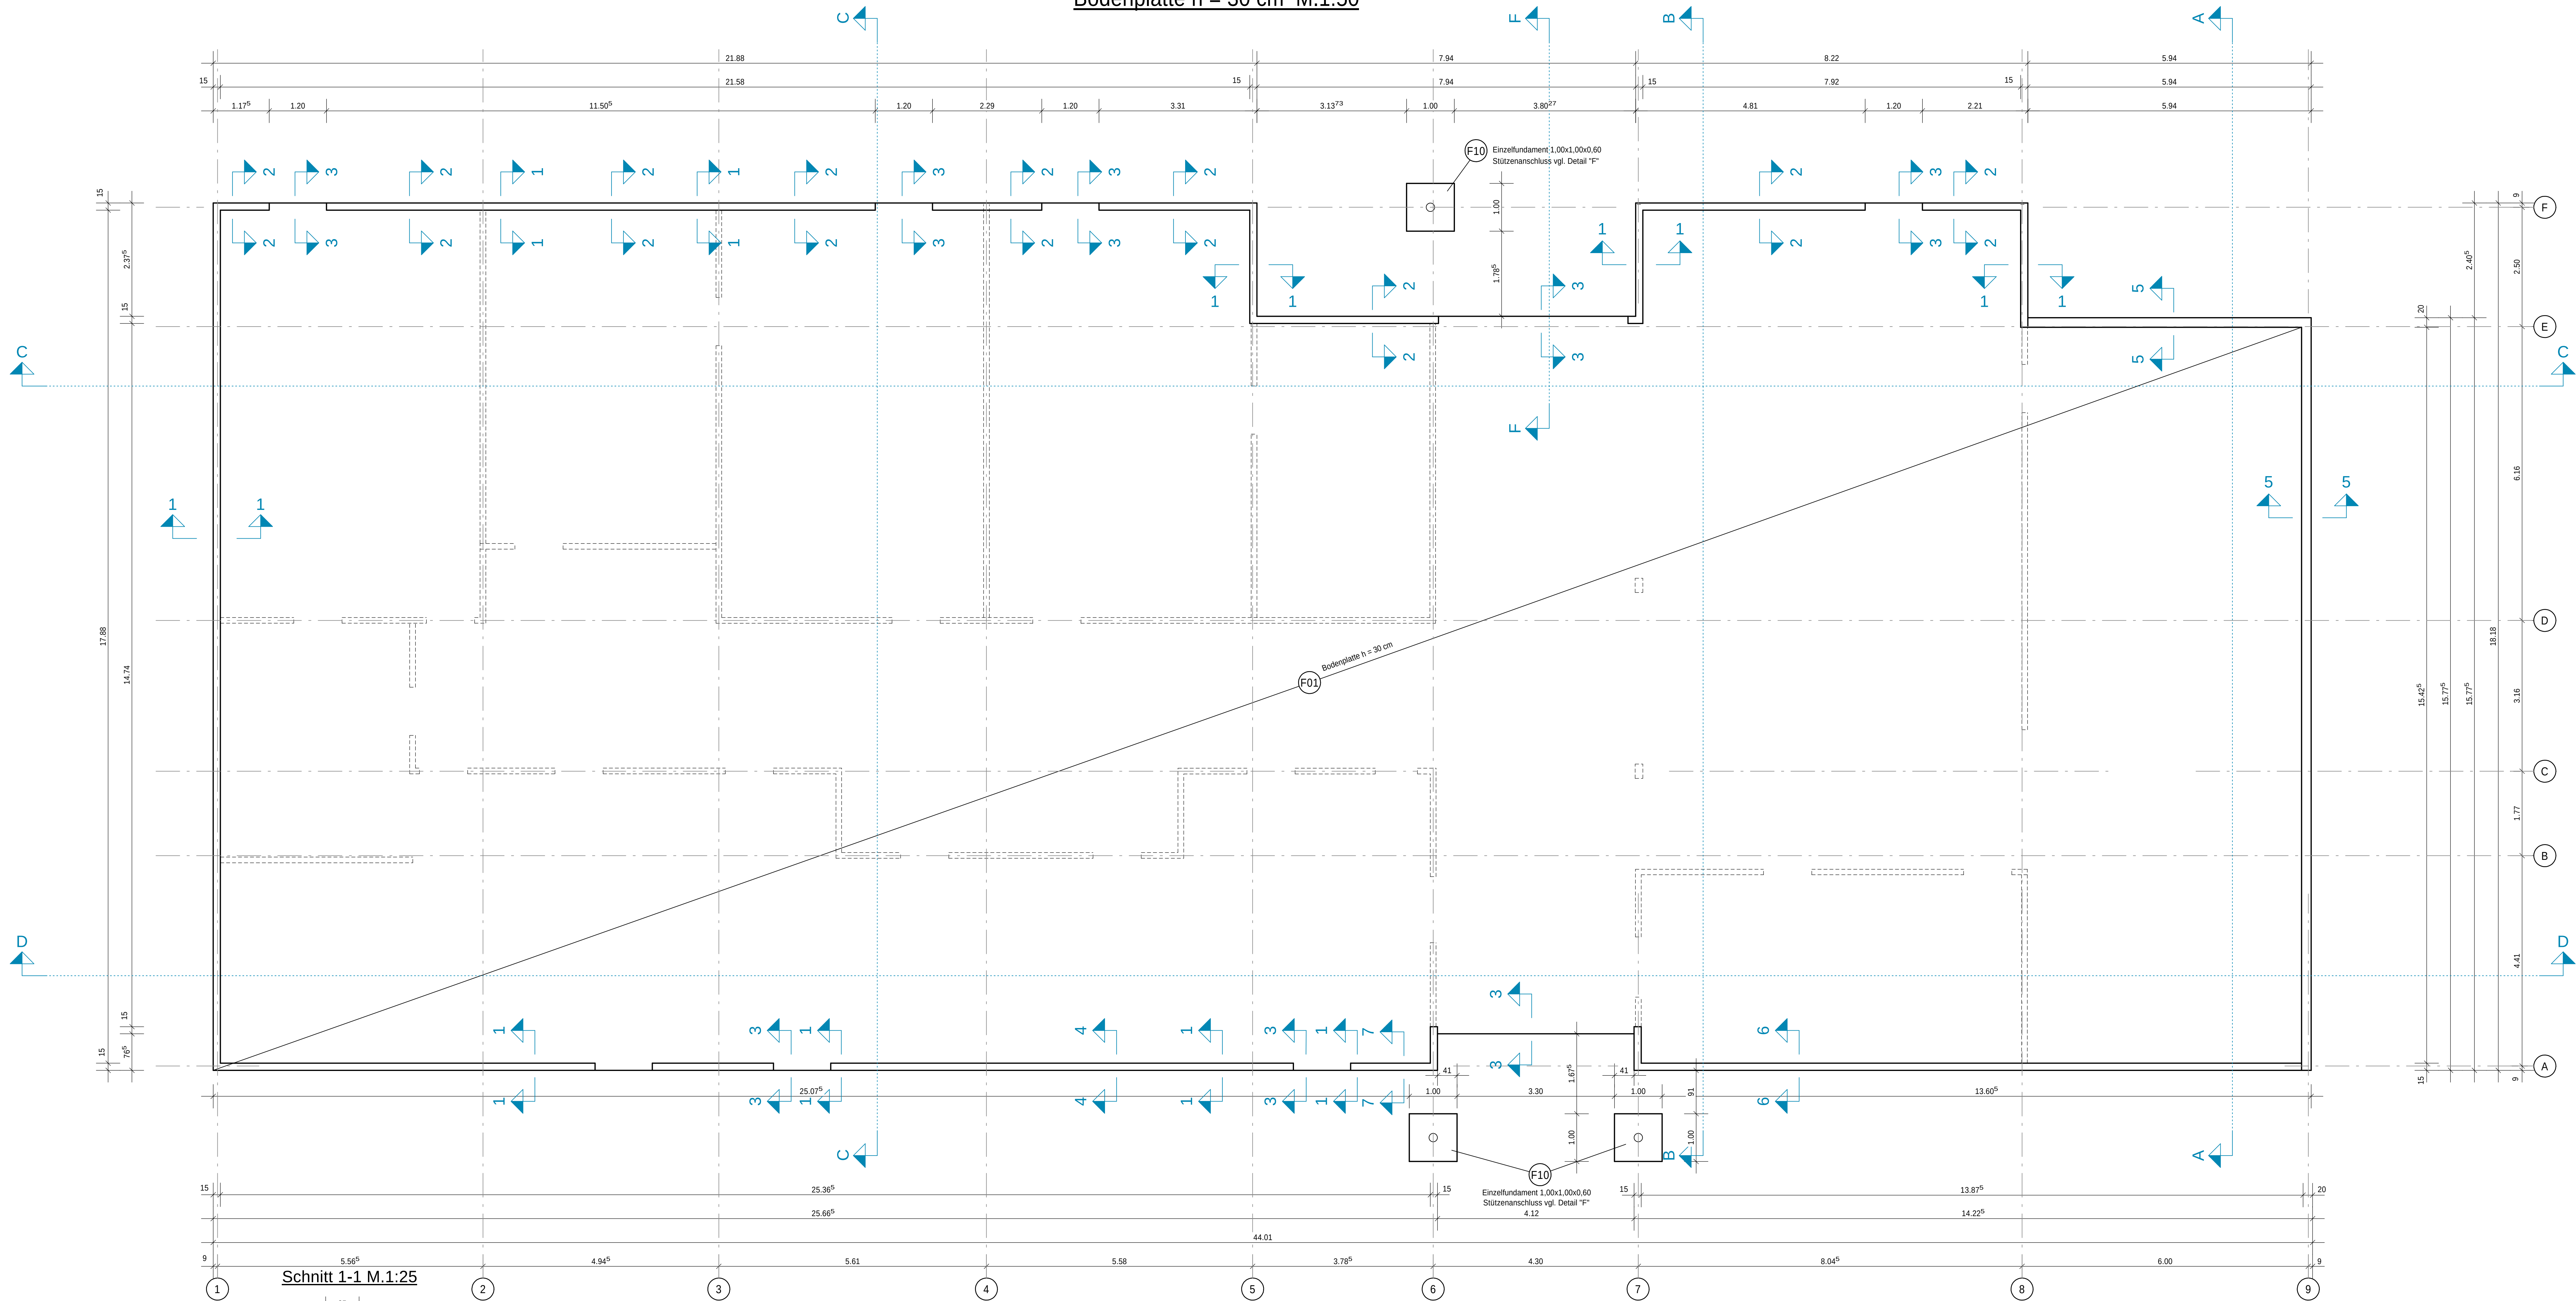

Schnitt 1-1 M.1:25

Schnitt 2-2 M.1:25

Schnitt 3-3 M.1:25

Schnitt 5-5 M.1:25

Schnitt 6-6 M.1:25

Schnitt 4-4 M.1:25

Baugrund

Es lag ein Bodengutachten von Dr. Meinecke & Schmidt vor. Das Bodengutachten ist bei der Bauausführung zu beachten.
Die Gründung erfolgt auf einer Sohlsplatte, d = 30,0 cm. Die Berechnung erfolgt nach der Methode der elastischen Bettung. Der Bettungsmodul wurde mit $k_s = 6,0 \text{ MN/m}^2$ angesetzt, vgl. hierzu auch die entsprechenden Seiten innerhalb der statischen Berechnung.

Allgemeine Hinweise

Die Zeichnungen zur Tragwerksplanung sind nur gültig in Verbindung mit der Statischen Berechnung, deren Anlagen, dem Schutzbuch und dem Energiepassplan, dem Nachweis zum baulichen Brandschutz und den Ausführungszeichnungen der ausführenden Fachplaner.

Vor Ausführung der Umrüstungen sind die Umrüstungen zur Tragwerksplanung und deren Anlagen vom Bauausführenden eigenverantwortlich auf deren Übereinstimmung mit den geordneten Umrüstungen zu überprüfen. Aufträgen in der Baugewerkung der Genehmigungsbehörde und der Tragwerksplanung sind vom Bauausführenden bei der Ausführung zu beachten.

Bei Abweichungen sind die geordneten Umrüstungen stets maßgebend. Abweichungen sind dem Tragwerksplaner umgehend schriftlich mitzuteilen.

Der Bauausführende hat alle notwendigen Abnahmen, Kontrollen etc. rechtzeitig zu beantragen und ausführen zu lassen. Das Beantragen und Ausführen von Abnahmen, Kontrollen etc. obliegt ausschließlich dem Bauausführenden und zählt somit nicht zum Leistungsumfang des Tragwerksplaners.

Sämtliche Maße und Angaben sind von dem ausführenden Fachplaner eigenverantwortlich zu prüfen und ggf. richtigzustellen. Unterschriften und dem Name umgehend schriftlich mitteilen. Eine Bindung auf Umrüstungen des Tragwerksplaners entbehrt den Bauausführenden nicht von der Verantwortung gemäß der Verdingungsordnung für Bauleistungen (VOB).

Baustoffe

Baustahl: S235
Betonstahl: B 500 S(A) + B 500 M(A)
Betondeckung siehe Bewehrungsplan

Beton C25/30 - XC2, XF2, WF, WU

Hinweise / Auflagen

Beton sorgfältig nachbehandeln DIN 1045-5, Ziff. 8.76 + 2458a, Richtlinien zur Nachbehandlung
Die Haltbarkeit der Betonoberfläche ist durch ausreichende Nachbehandlung sicher zu stellen, vgl. hierzu gesonderte Angaben

Alle Maße vor Baubeginn verantwortlich prüfen!

d	Einzel Fundaments Achse A6 + A7 ergänzt	27.07.2026	Sta
c	Wandaufbau Schnitt 1.2.4.8 überarbeitet	23.06.2026	Sta
b	Wand Achse E8/9 nach Anagabe Architekt verschoben	18.06.2026	Sta
a	Schnitt 1-1 Assy Anschluss + allg. Sockelkehle u. Lage überarbeitet	29.05.2026	Sta
Index	Art der Änderung	Datum	Name

Bauherr	Kath. Kirchengemeinde St. Franziskus Friedrichstraße 25 45772 Marl
Bauvorhaben	Neubau 3 Gruppen KiTa Liebfrauen Schulstraße 102 45770 Marl
Bauart	Schalung
Gründung	

Datum	23.02.2026	Sta	Auftrag Nr.	23-080	Leistungsphase 5
Maßstab	1:50, 25		Zchg. Nr.		S-1d