


Projektnummer: 20686 KGL

Bauzeitenplan
Neubau Kiga Liebfrauen, Neulandstr, Marl-Sinsen

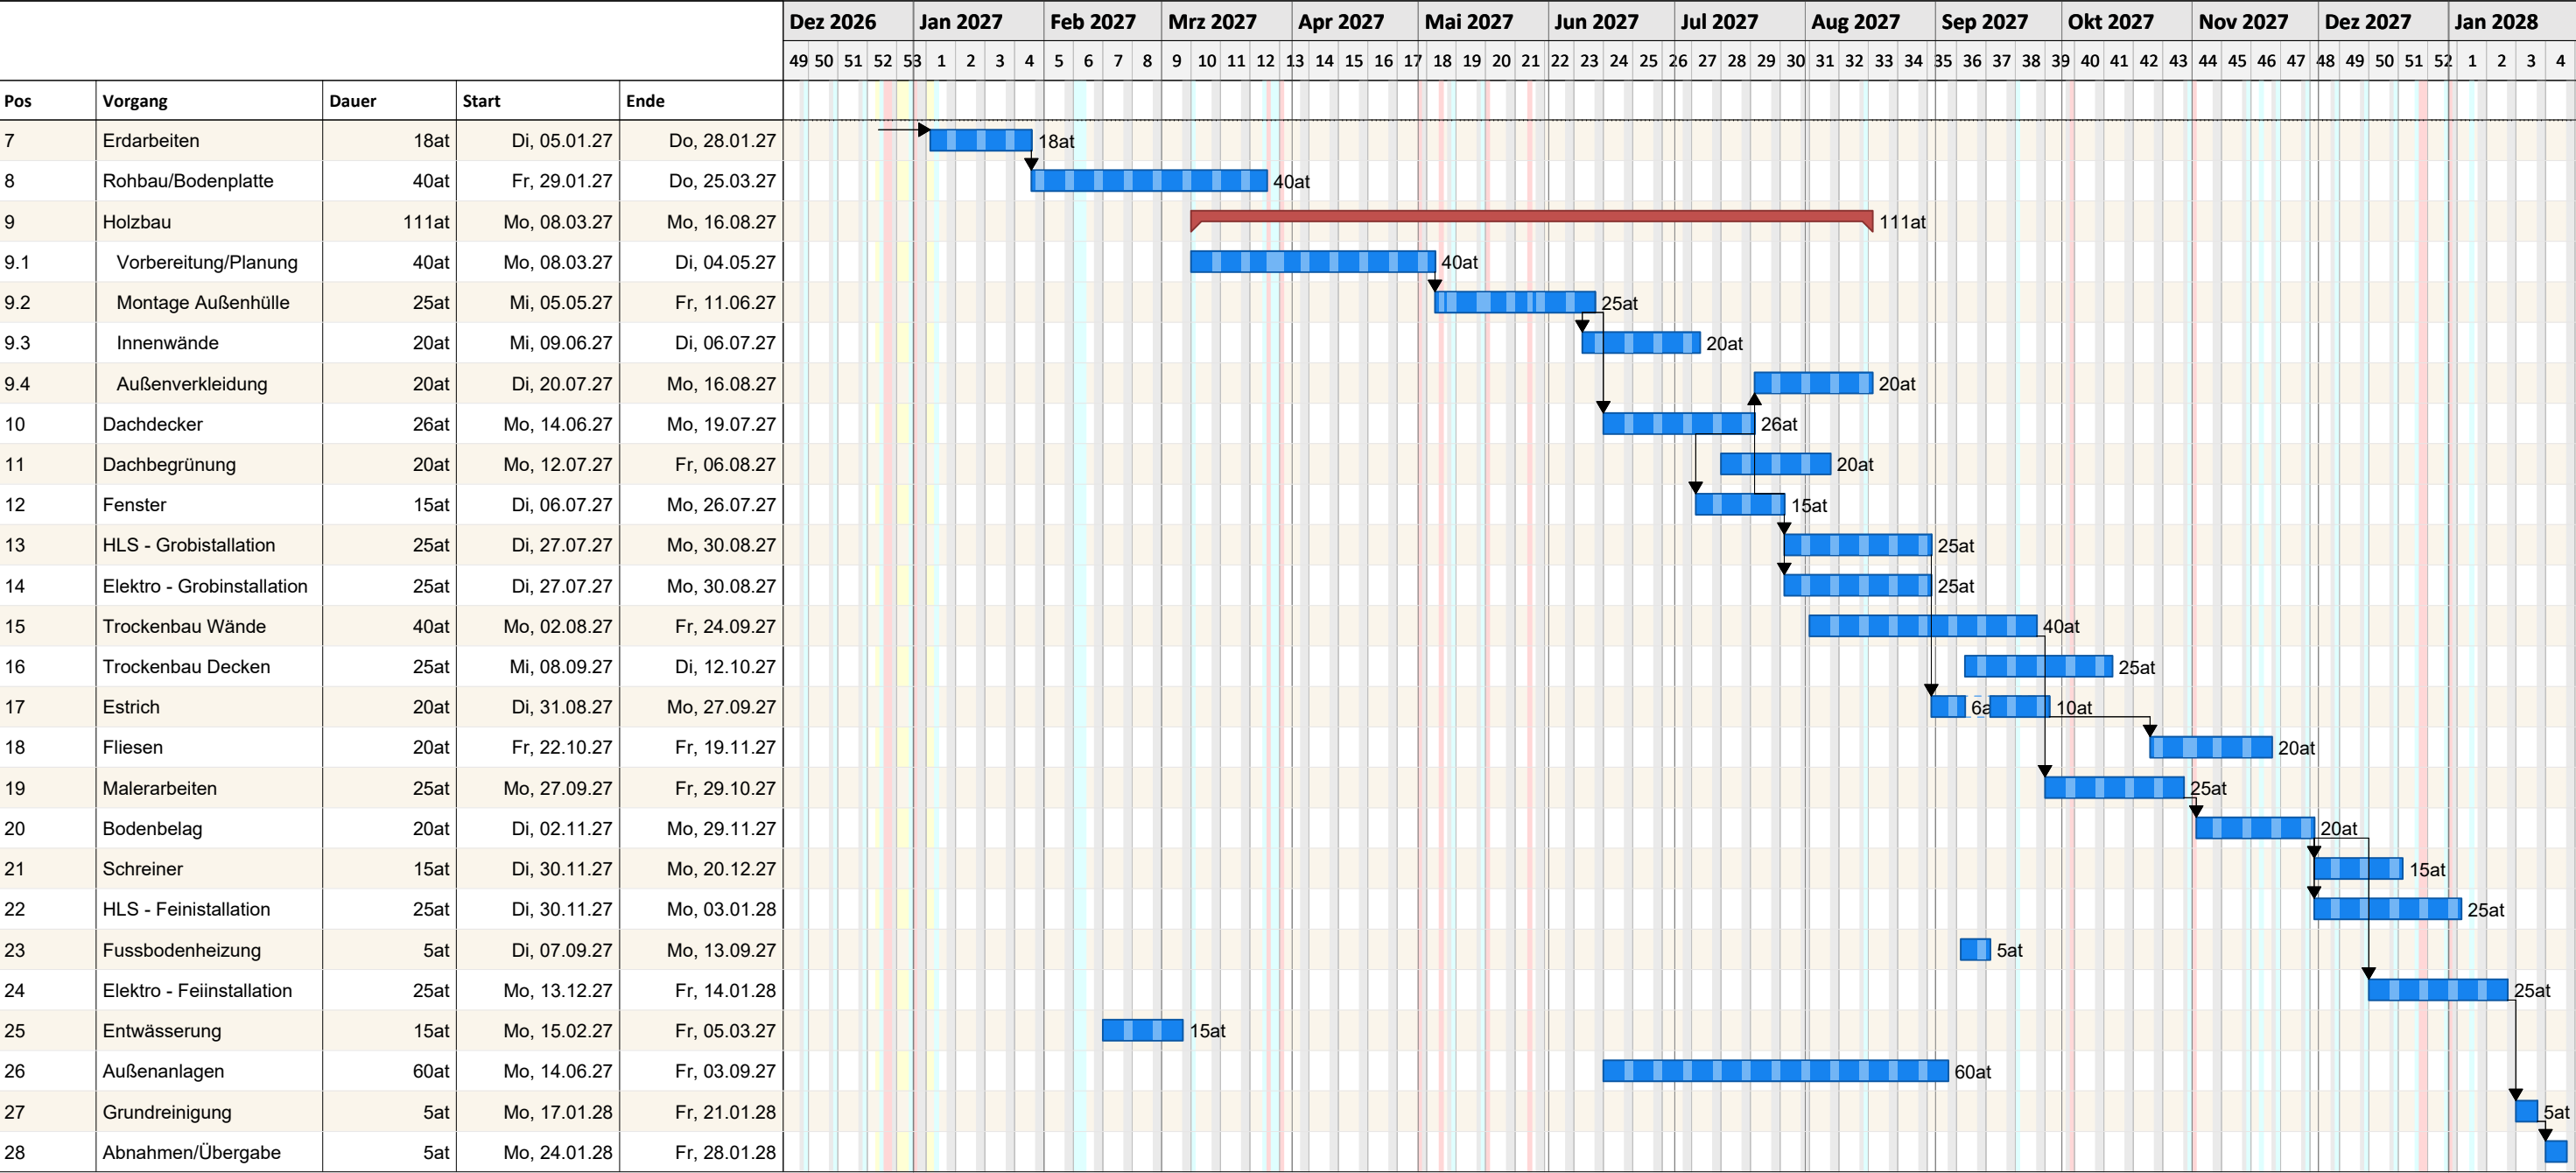

Projektzeitrahmen von Mi, 01.07.26 bis Do, 30.03.28
Kalender: Nordrhein-Westfalen (eingebettet)
Druckdatum: 15.09.2026 09:20
Filter:
Bearbeiter: CAD1

Dipl.-Ing. Thomas Krail
Architekt BDA
Staatl. anerkannter Sachverständiger
für Schall- und Wärmeschutz

erstellt mit pro-Plan 2025 (pro-Plan 2025) Serien-Nr.: PPL25-47187CB5084 Lizenz f/ür Thomas Krail Architekten, Haltern am See