

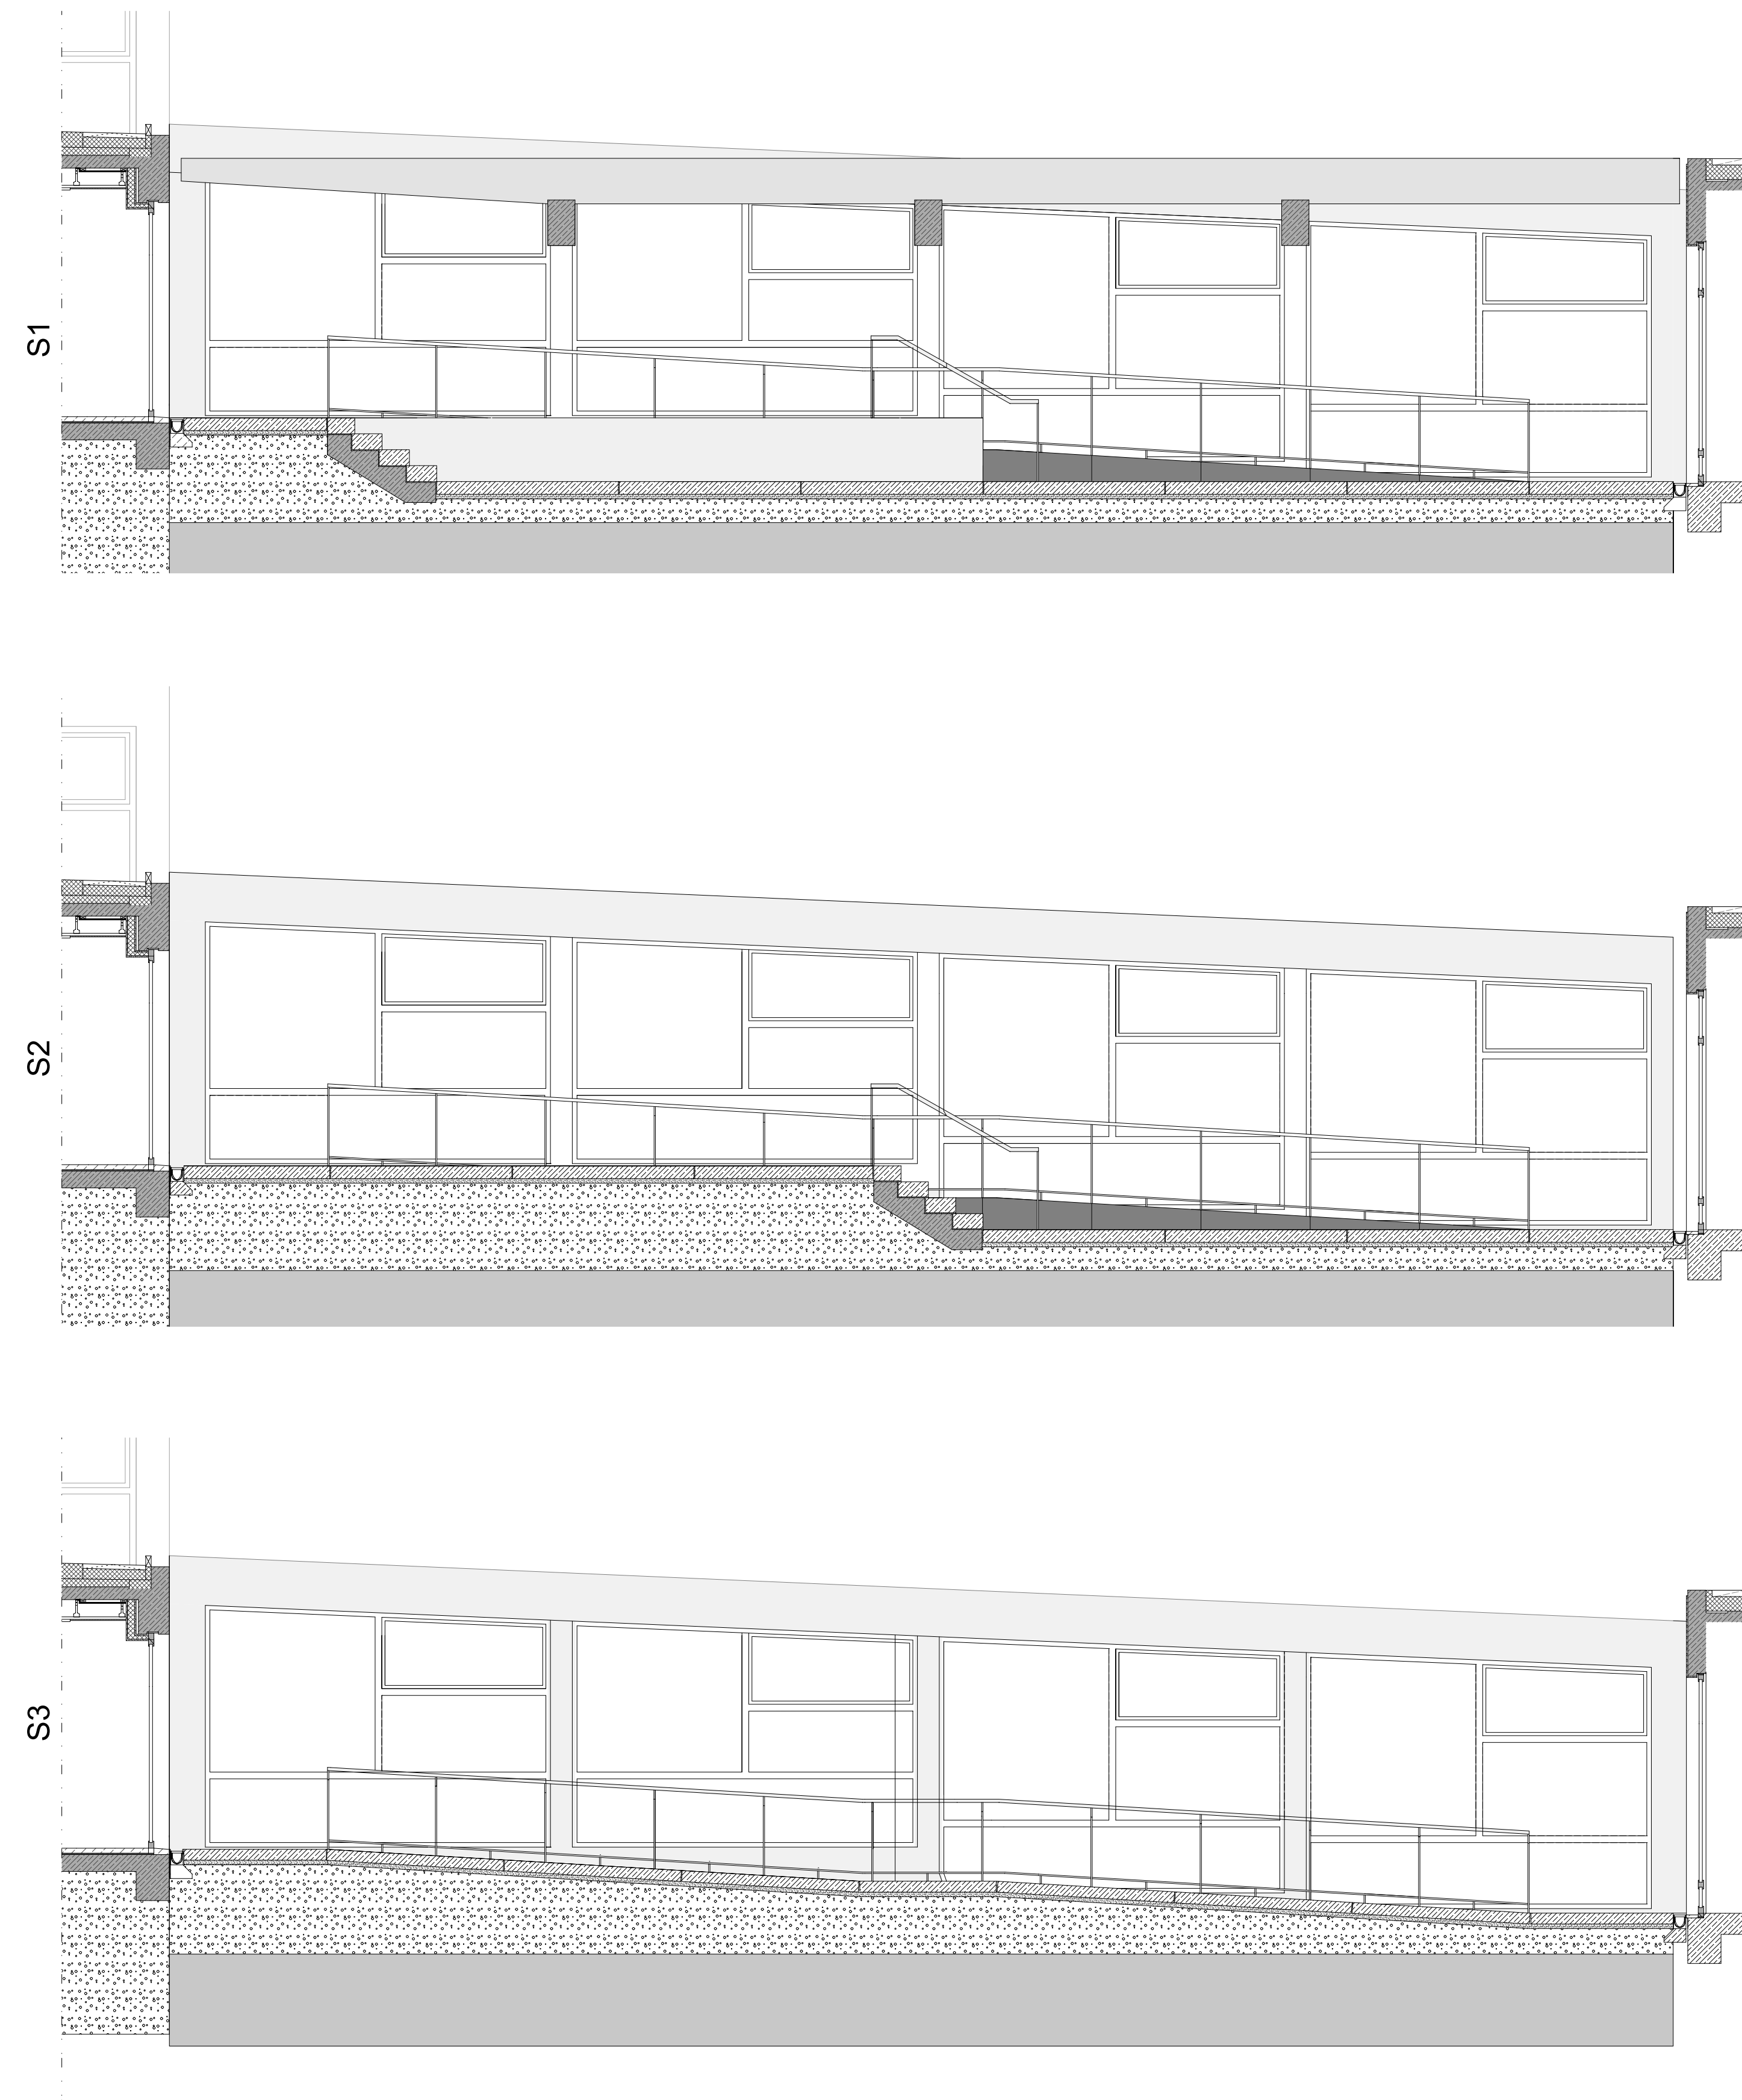
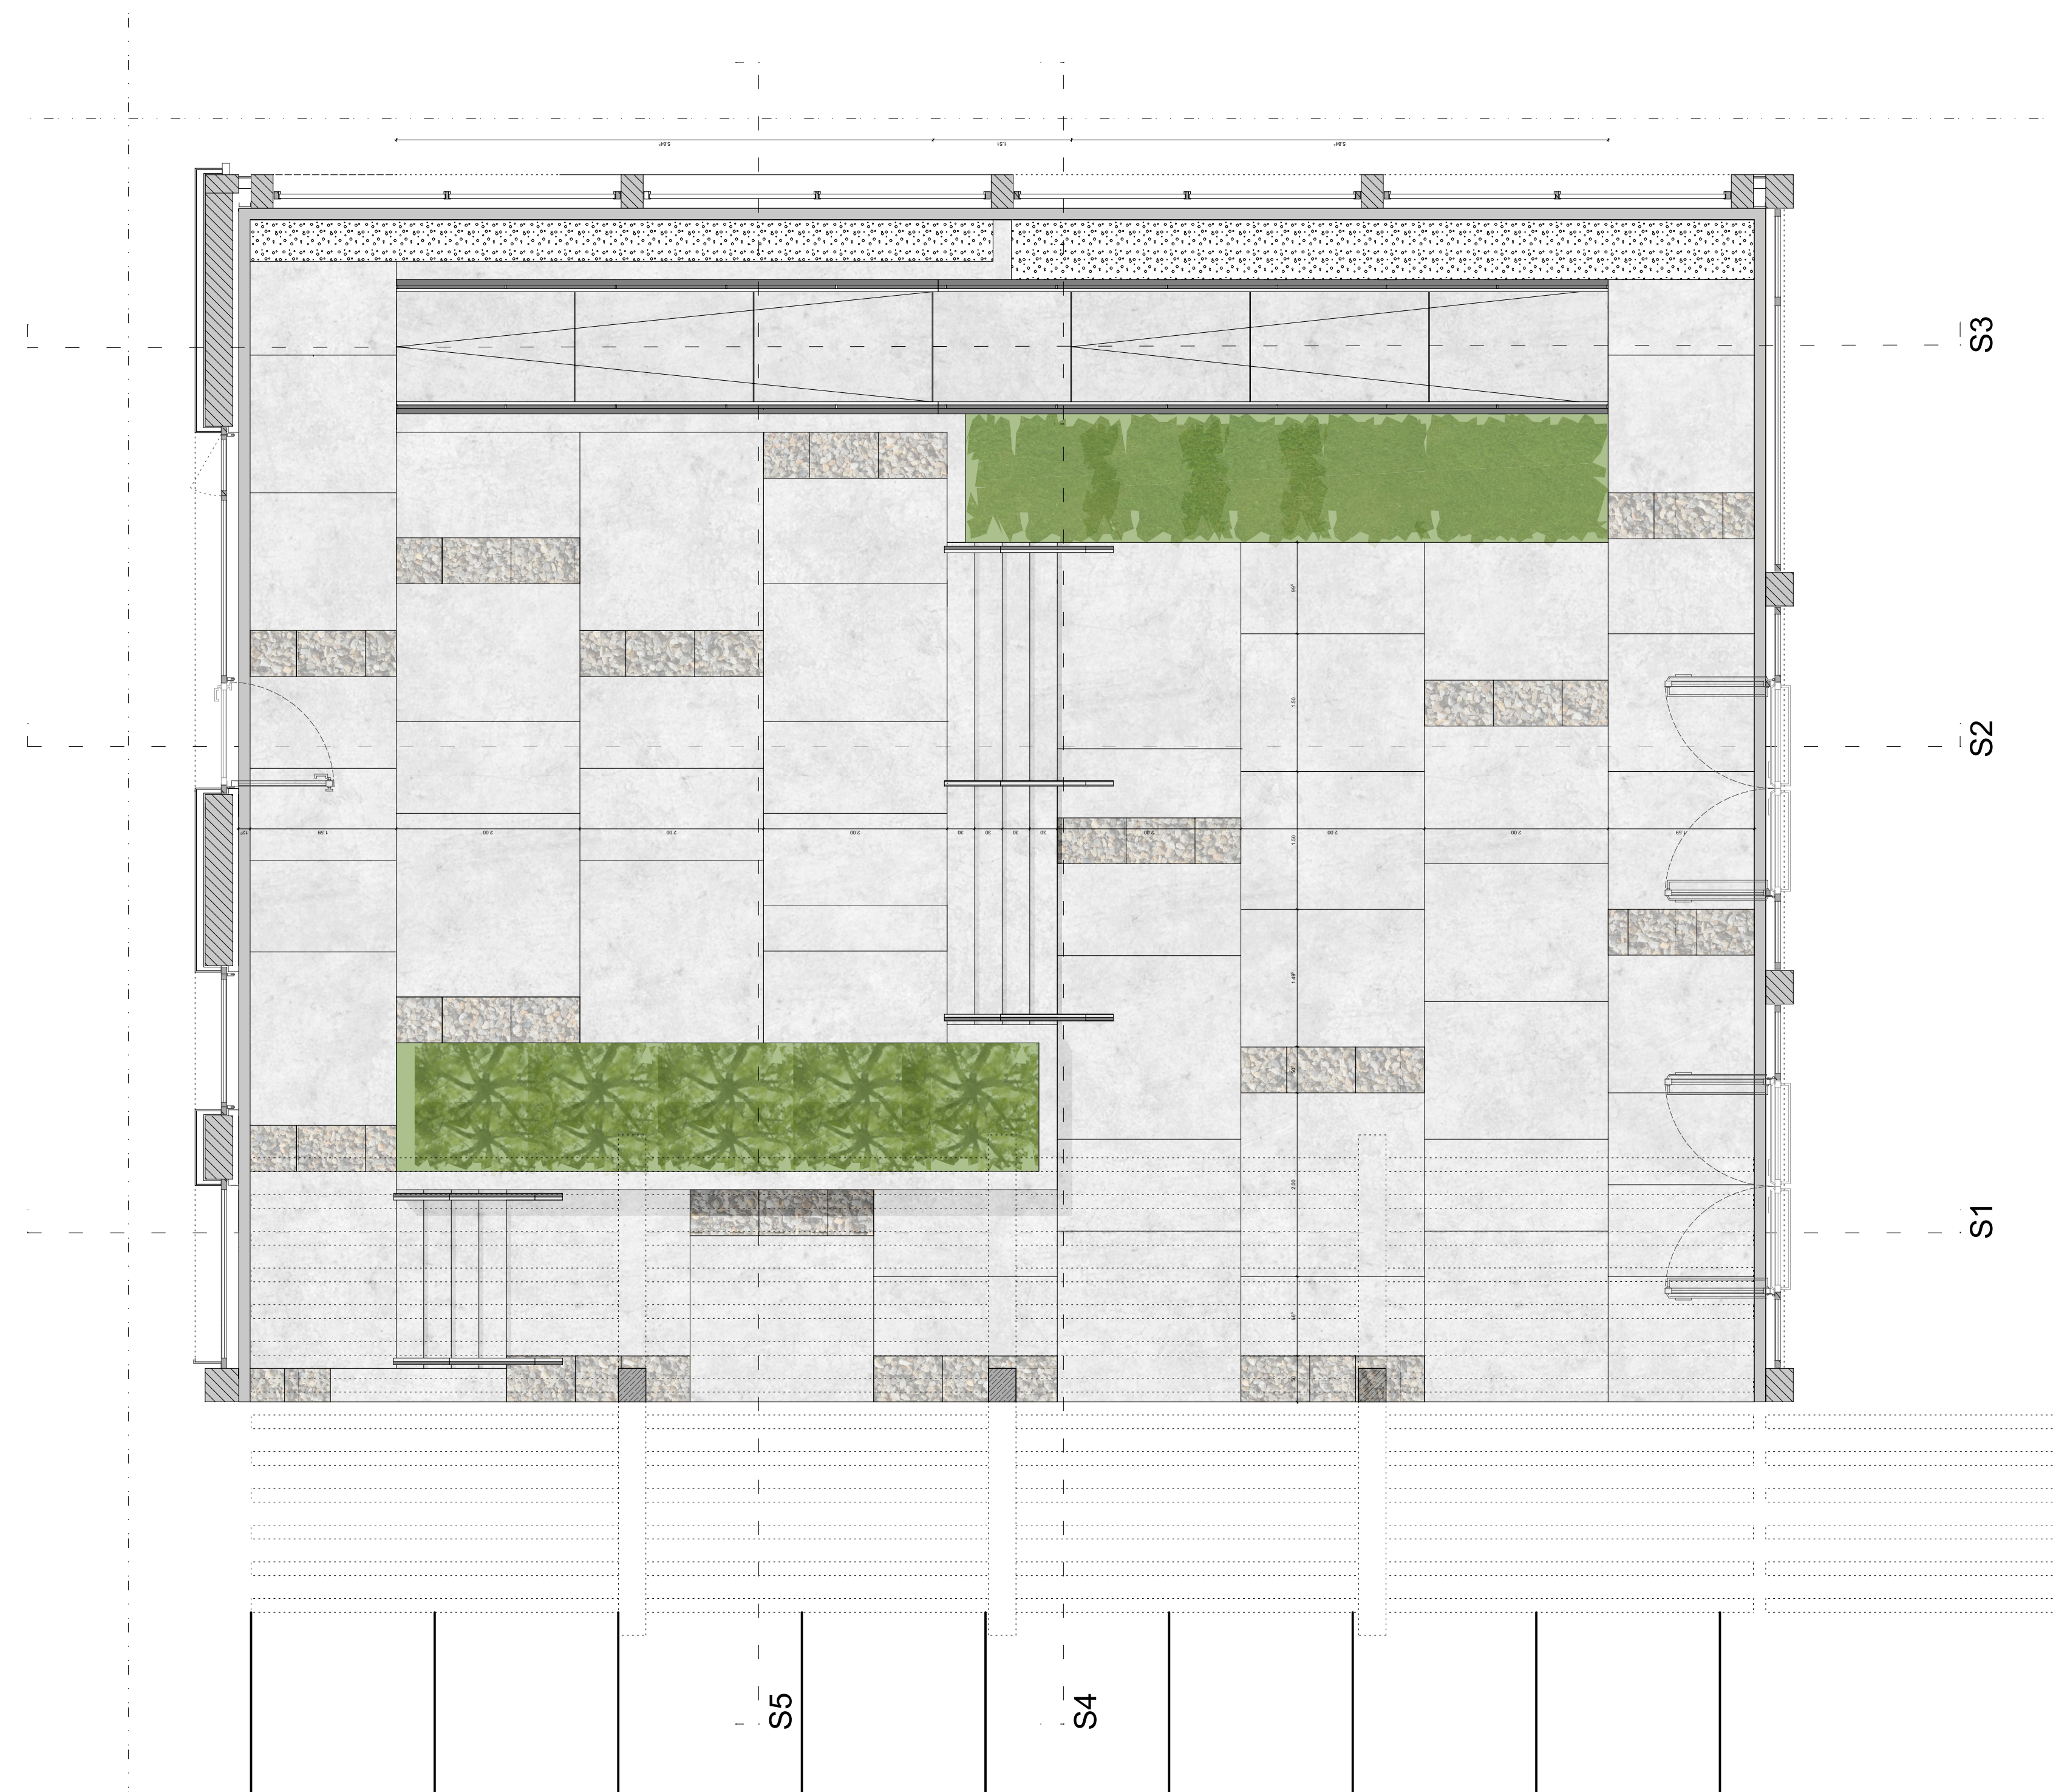


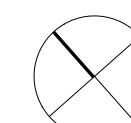

HINWEISE:
 Abflussabwerter:
 - befestigte Flächen: 0,6
 - Waschbeckenflächen: 0,8
 - Grünflächen (nicht befestigte Flächen): 0,2

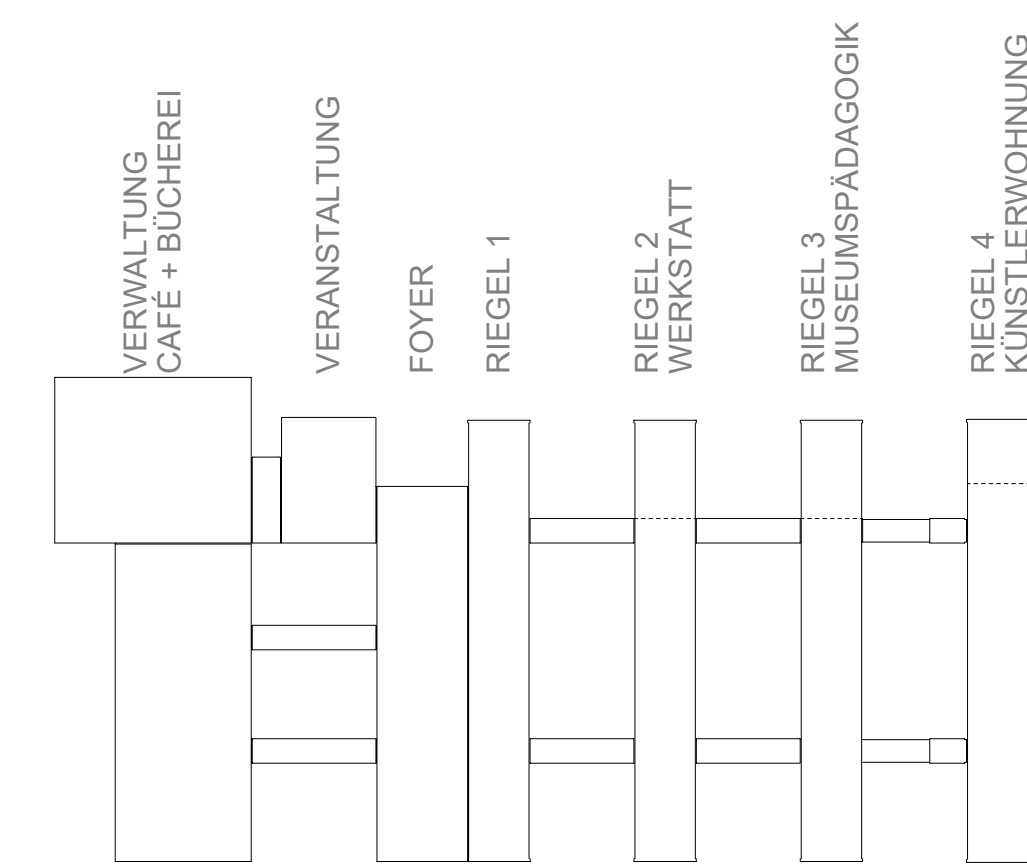

LEGGENDE

X X X X ABBRUC

RESTAURANT

NEU

FB	FEUERBESTÄNDIGE WAFFEN
TSO 9	FEUERHEHMENDE RAUCH

[illegible]

GEZÄHNDERT IND

VORABZUG

PROJEKT
SANIERUNG, UMBAU UND UMNUTZUNG KULTURZENTRUM "MARSHALL 66"
KAMPSTRASSE 8-10
45768 MARL

BAUHERR
STADT MARL
AMT FÜR KLIMASCHUTZ UND NACHHALTIGKEIT
CARL-DUISBERG-STRASSE 165
45772 MARL
TELEFON 02365/99-6001
ARCHITEKT

TECHNISCHE GEBÄUDEAUSRÜSTUNG

TRAGWERKSPLANUNG

BRANDSCHUTZPLANUNG

BAUPHYSIK

PLAN
EINGANGSHOF
M 1:50

BAUHERR

PLAN	NR./DATU
EINGANGSHOF	D. 100
M 1:50	20.05.202

BAUHERR ARCHITE