



Schnitt B-B

 

Schnitt 5...5

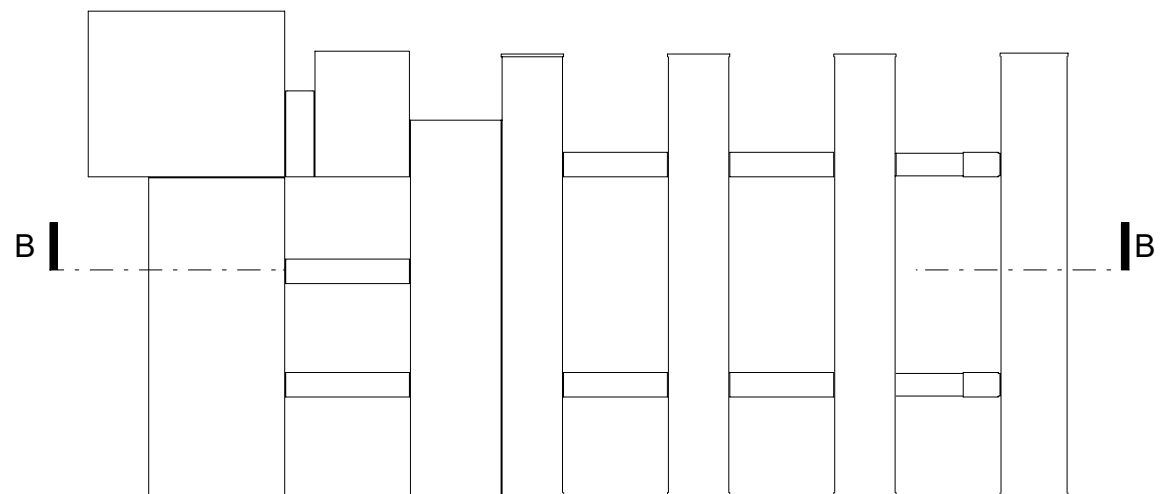

LEGENDE			
	BETON (BEWEHRT)		DD DECKENDURCHBRUCH (LÄNGE/BREITE)
	BETON (UNBEWEHRT)		WD WANDSCHUTZ (LÄNGE/TIEFENHÖHE)
	BETON (BEWEHRT) BESTAND		WS WANDSCHUTZ (LÄNGE/TIEFENHÖHE)
	MAUERWERK		OKFF OBERKANTE FERTIGFURBOODEN
	VORMAUERSCHALE (ZIEGEL)		OKRD OBERKANTE ROHDECKE
	GIPSKARTONWÄNDE		UKRD UNTERKANTE ROHDECKE

GEZ./GEÄNDERT	INDEX	BETREFF	DATUM
DG		Profildaten Fenster angepasst	11.11.2021
BA		Zumauerung Riegel 1 24cm	02.08.2024
BA		Trockenbau	12.09.2024
BA		Randbereiche Decke, Vorsatzschalen Anschluss Decke, Abhangdecken	10.10.2024
BA	A	Planerstellung f. Gewerk Innendämmung	05.12.2024
ABS	C	Änderung Plannummer	25.03.2025
			27.05.2025

PROJEKT
MARSHALL 66
KAMPSTRASSE
MARL

BAUHERR
STADT MARL PLANUNGS- UND UMWELTAMT
CARL-DUISBERG-STRASSE 165
45772 MARL
TELEFON 02365/996120

PLAN
SCHNITT B-B
WERKPLANUNG
M 1:50

NR./DATUM
W 06
INDEX C
27.05.2025

BAUHERR
ARCHITEKT