



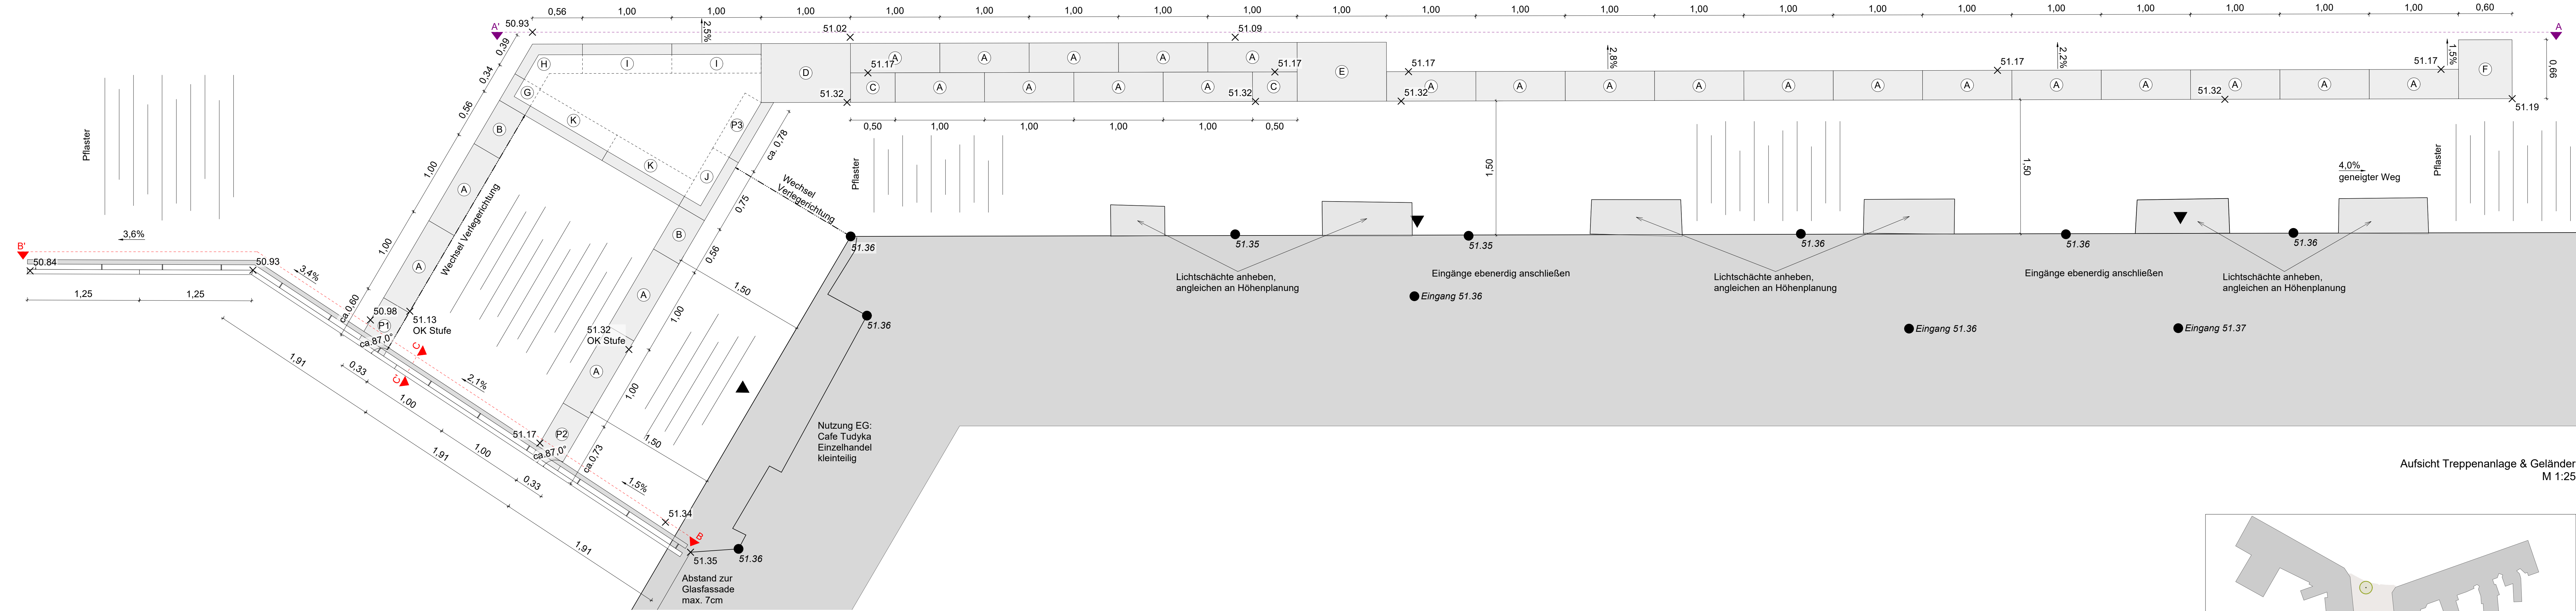


Aufsicht Treppenanlage & Geländer
M 1:25




Natursteinelemente
Angaben in cm
M 1:25

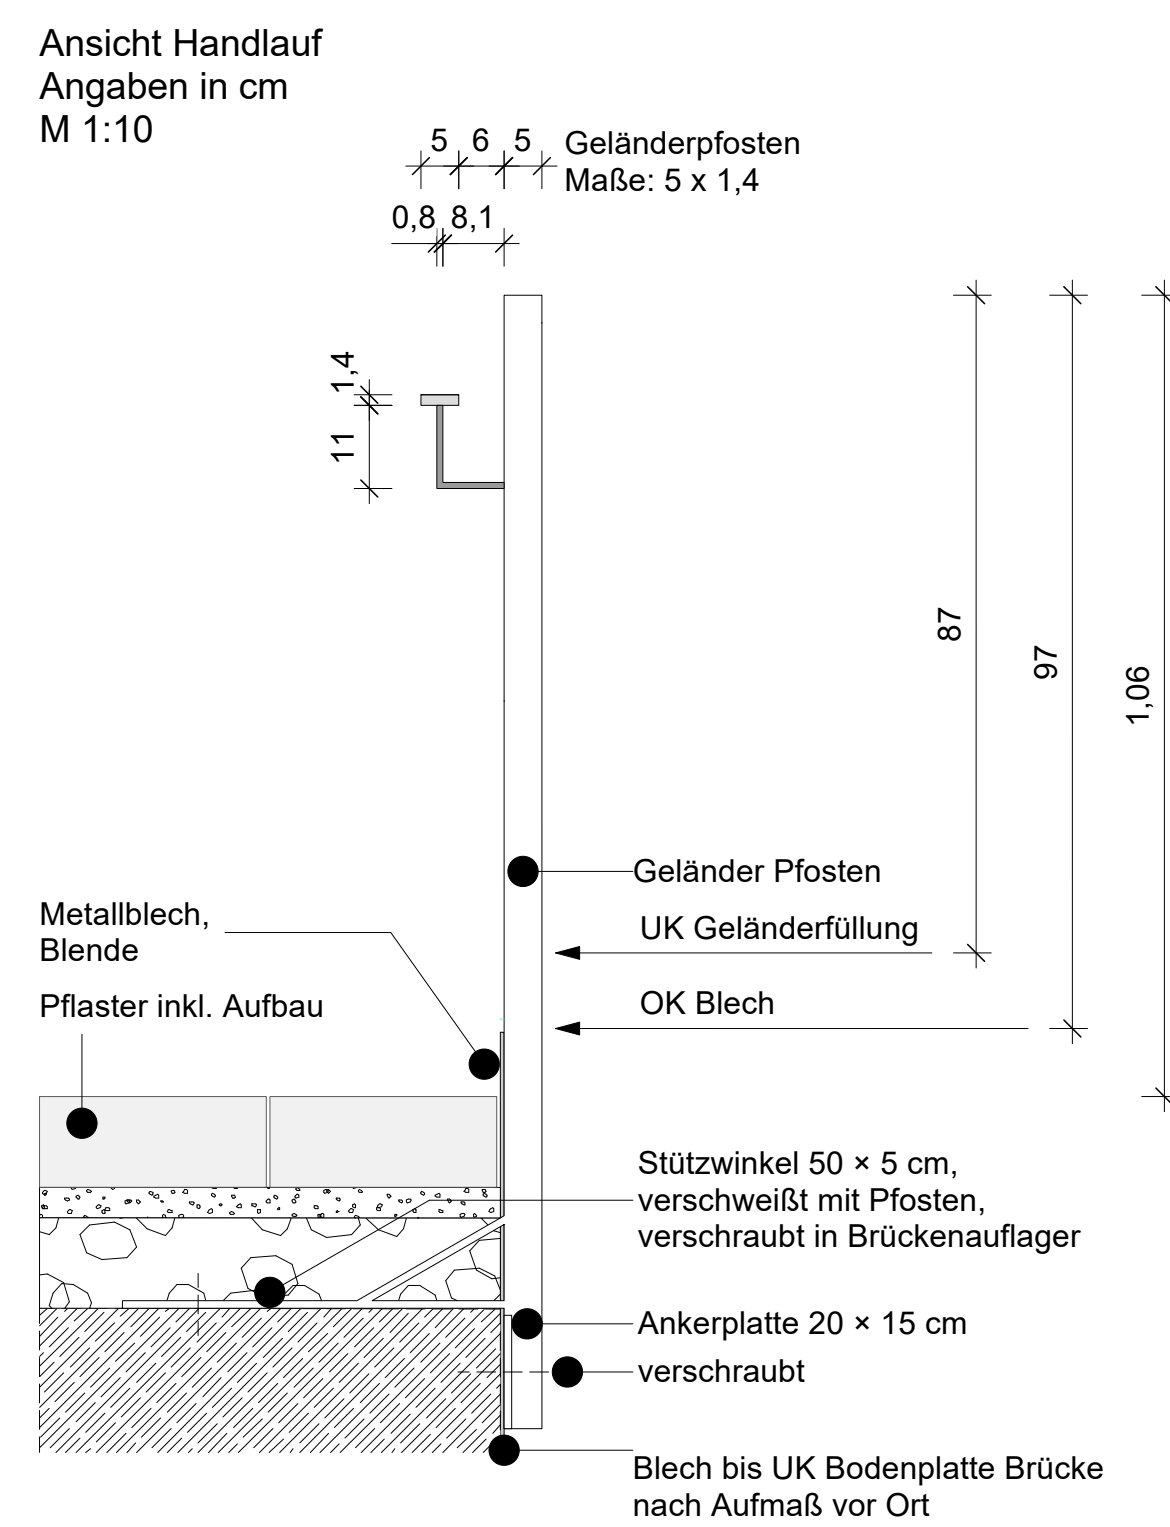

Ansicht Handlauf
Angaben in cm
M 1:10

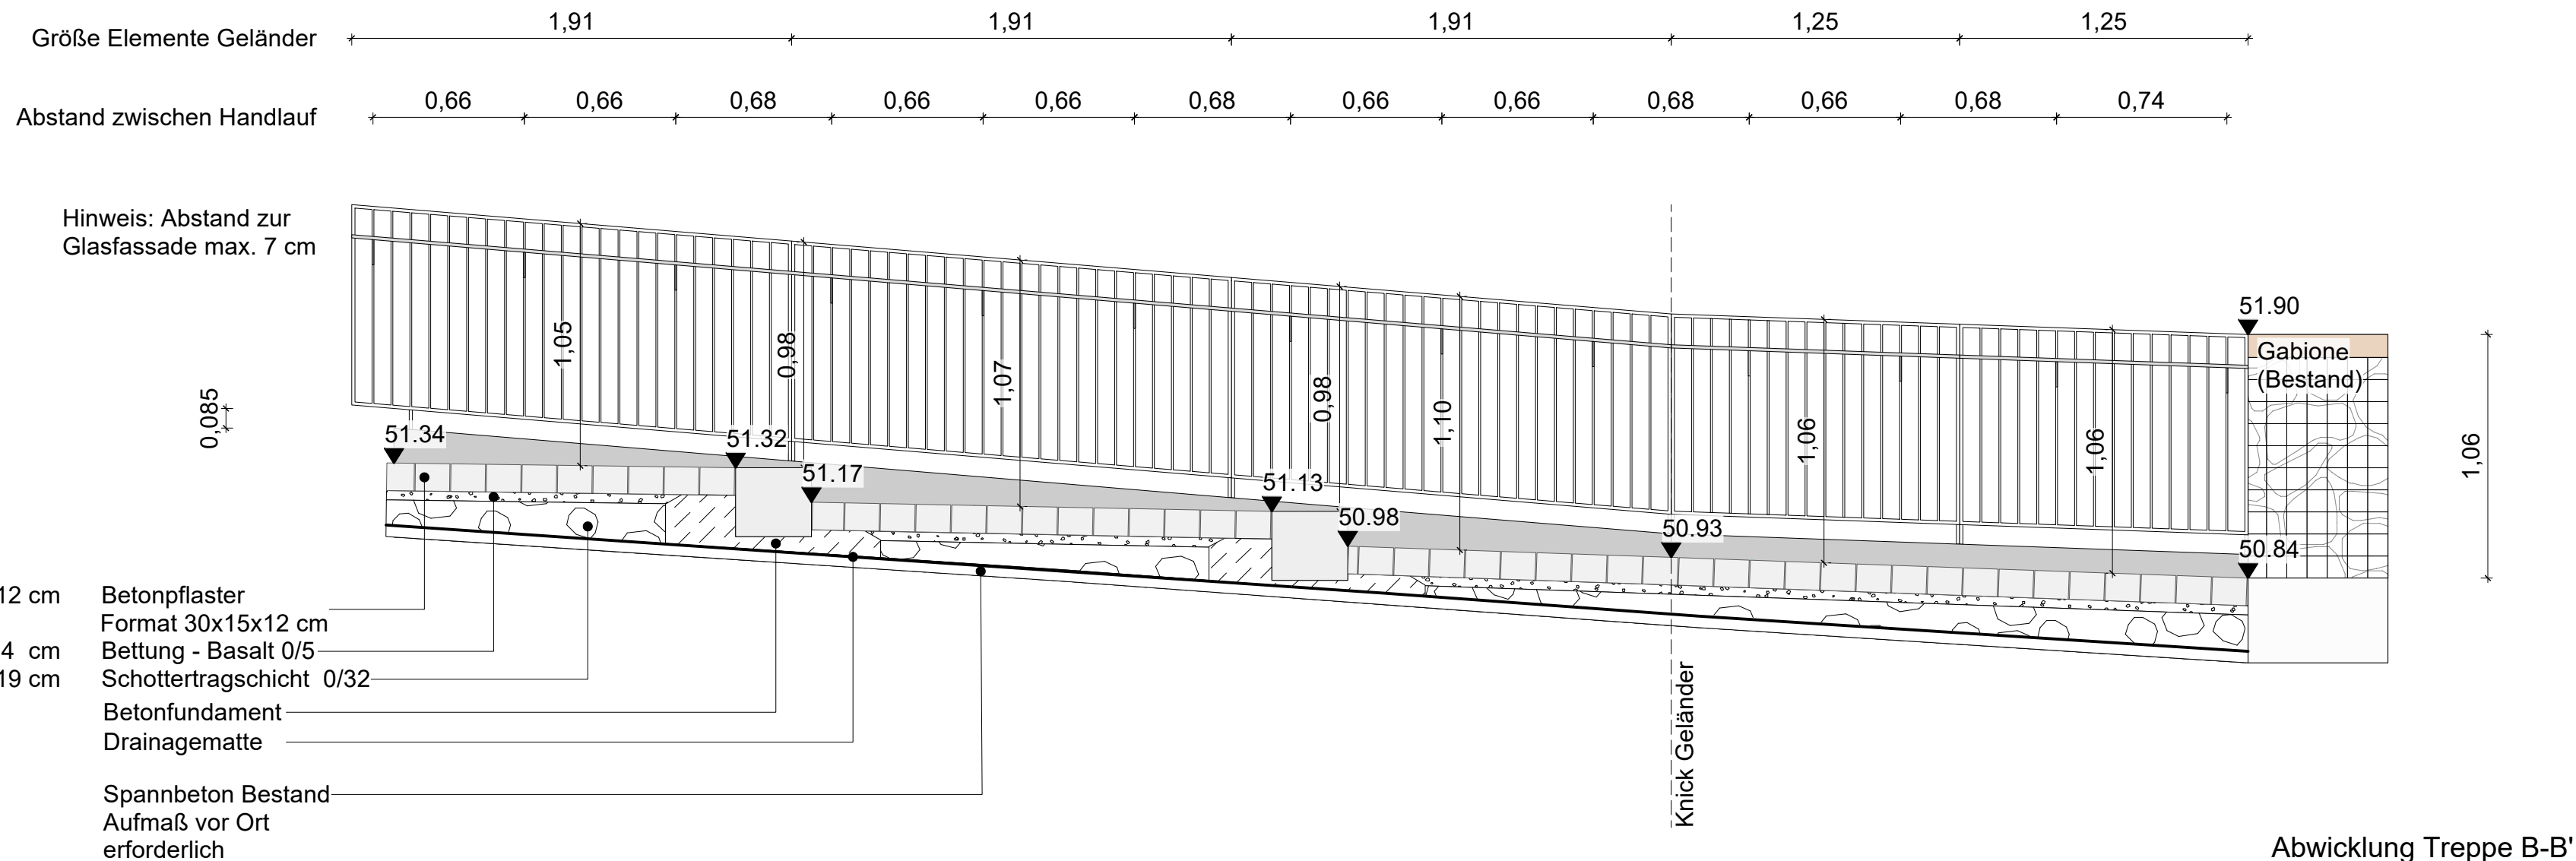

Abwicklung Treppe B-B'
M 1:25

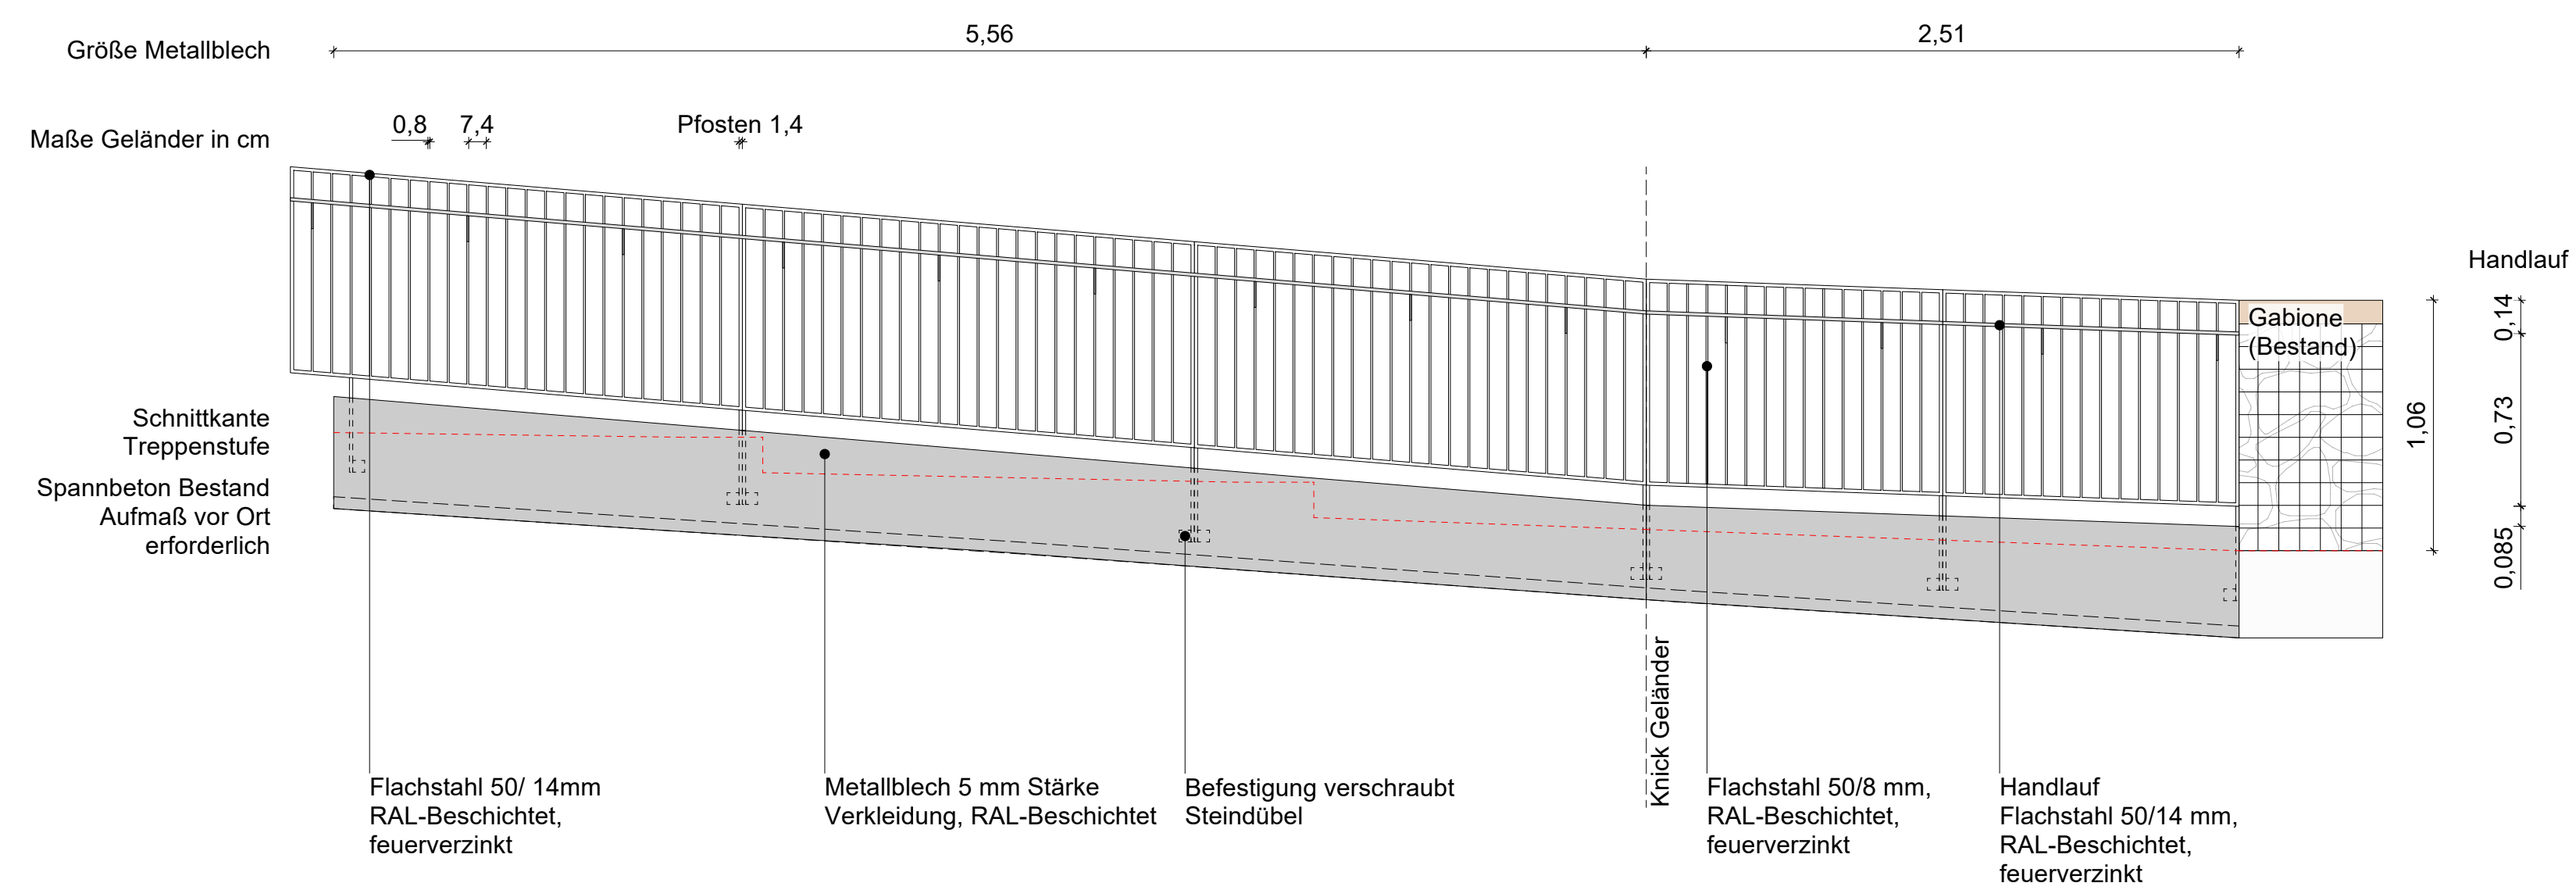


Abwicklung Geländer B-B'
M 1:25




Verortung
M 1:1000

Hinweise:
Alle Maße und Höhen sind vor Ort zu überprüfen.
Fertigungstoleranzen sind in der Werkplanung zu berücksichtigen und Fertigung erst nach Vorlage und Freigabe der Werk- und Montageplanung (WMP).

02	15.06.2026	Geländerpfosten mit Stützwinkel ergänzt
01	01.04.2026	Versetzung Blech; Ergänzung Schnitt Fundamente, Drainagematte, Beschriftung
Index	Datum	Änderungen

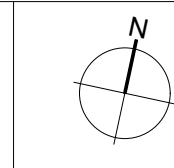Projekt	Neugestaltung Fußgängerzone Marl-Hüls		
Stempel Genehmigung			
Bauherr	Stadt Marl Carl-Duisberg-Straße 165 45772 Marl		
Landschafts- architekten	TDB LANDSCHAFT Hauptstraße 23-24 10827 Berlin	Tele 030 / 611 22 18 Fax 030 / 611 26 www.tdb-berlin.de	
Planinhalt	Detail Treppenanlage		
Leistungsphase	Ausführungsplanung		

Plan-Nr. MAR_5204_01_F	Projekt-Nr. 278	Maßstab 1:10 ; 1:25	gez. gepf. JP / VL
Dateiname MAR_5204_02_F_Detail Treppenanlage.vwx	Datum 10.10.2025	Format 1189 x 841	Index 01

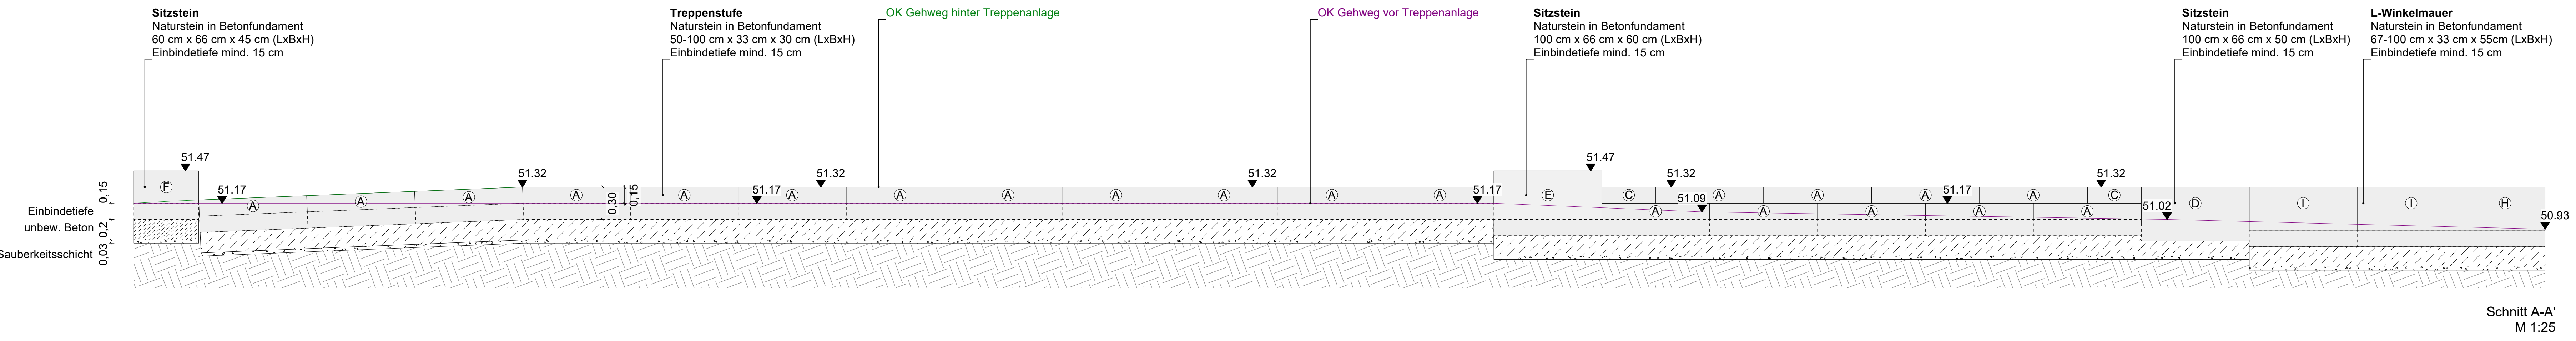

Schnitt A-A'
M 1:25