



TYP 4 + TYP 2/A - Stadttafel (Tisch + Bank ohne Rücklehne)

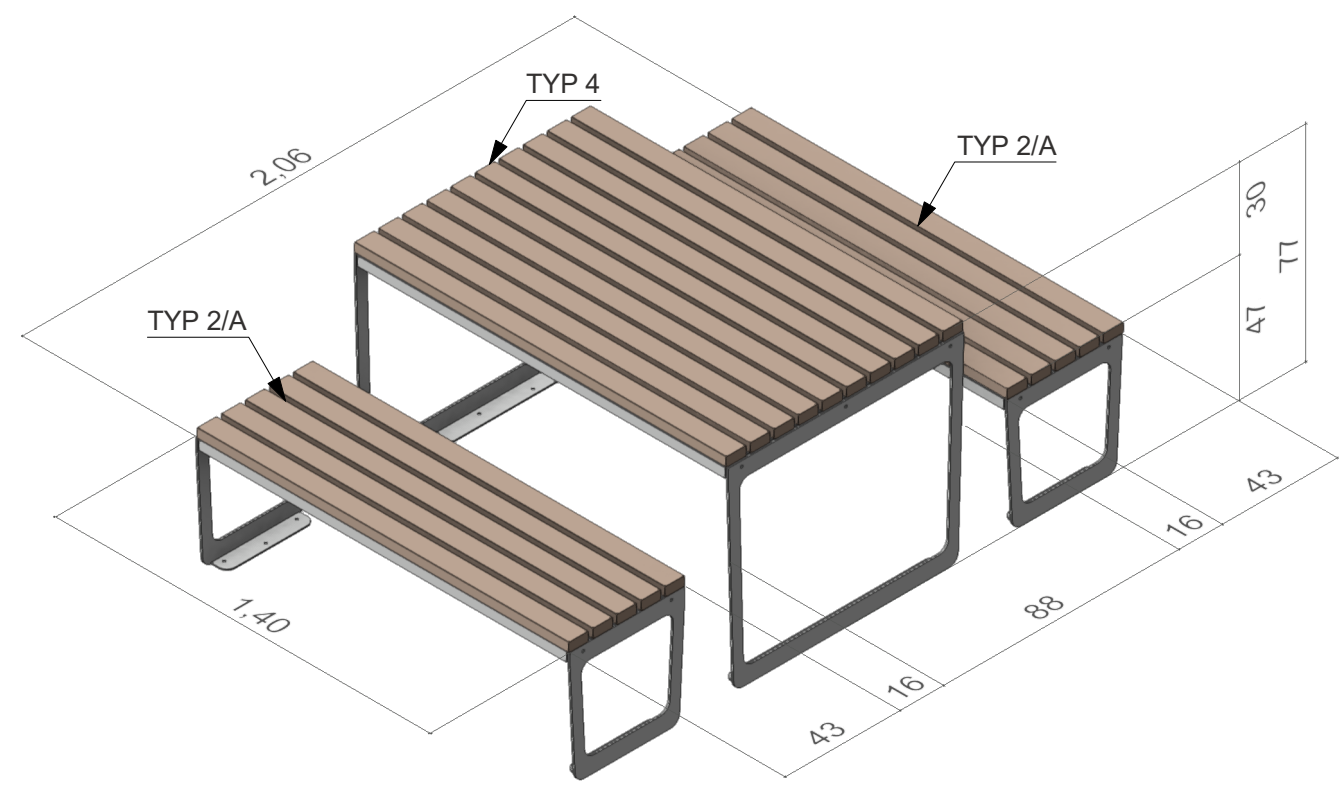


6 Stück TYP 2/A siehe Detail MAR_5207 Bänke


3 Stück TYP 4 - Tisch

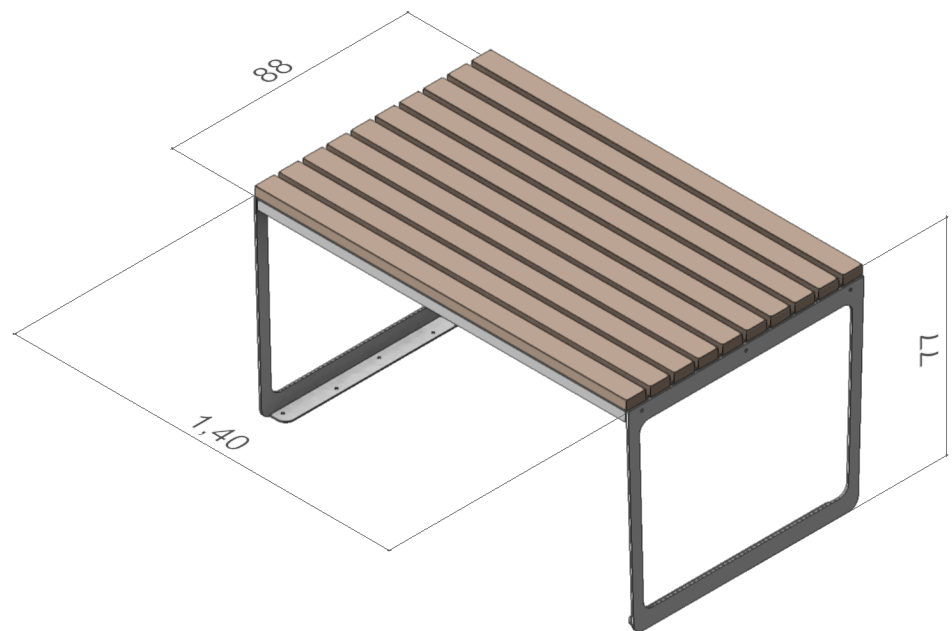

TYP 4 - Tisch

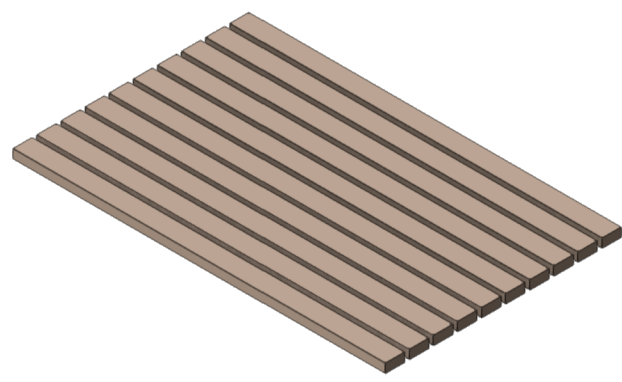


Holzauflege:
Kantholz 35 x 75 mm,
FSC-zertifiziert, Länge 139 cm,
Spaltmaß 15 mm,
Kanten abgefast,
von unten verschraubt
mit Senkkopfschrauben.

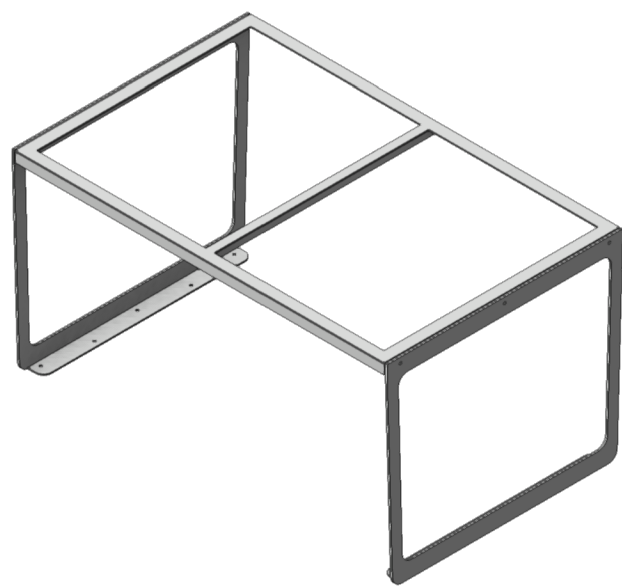


Befestigung:
Verschraubung mit
Bodenanker (Fundament)

ISOMETRIE M 1:20

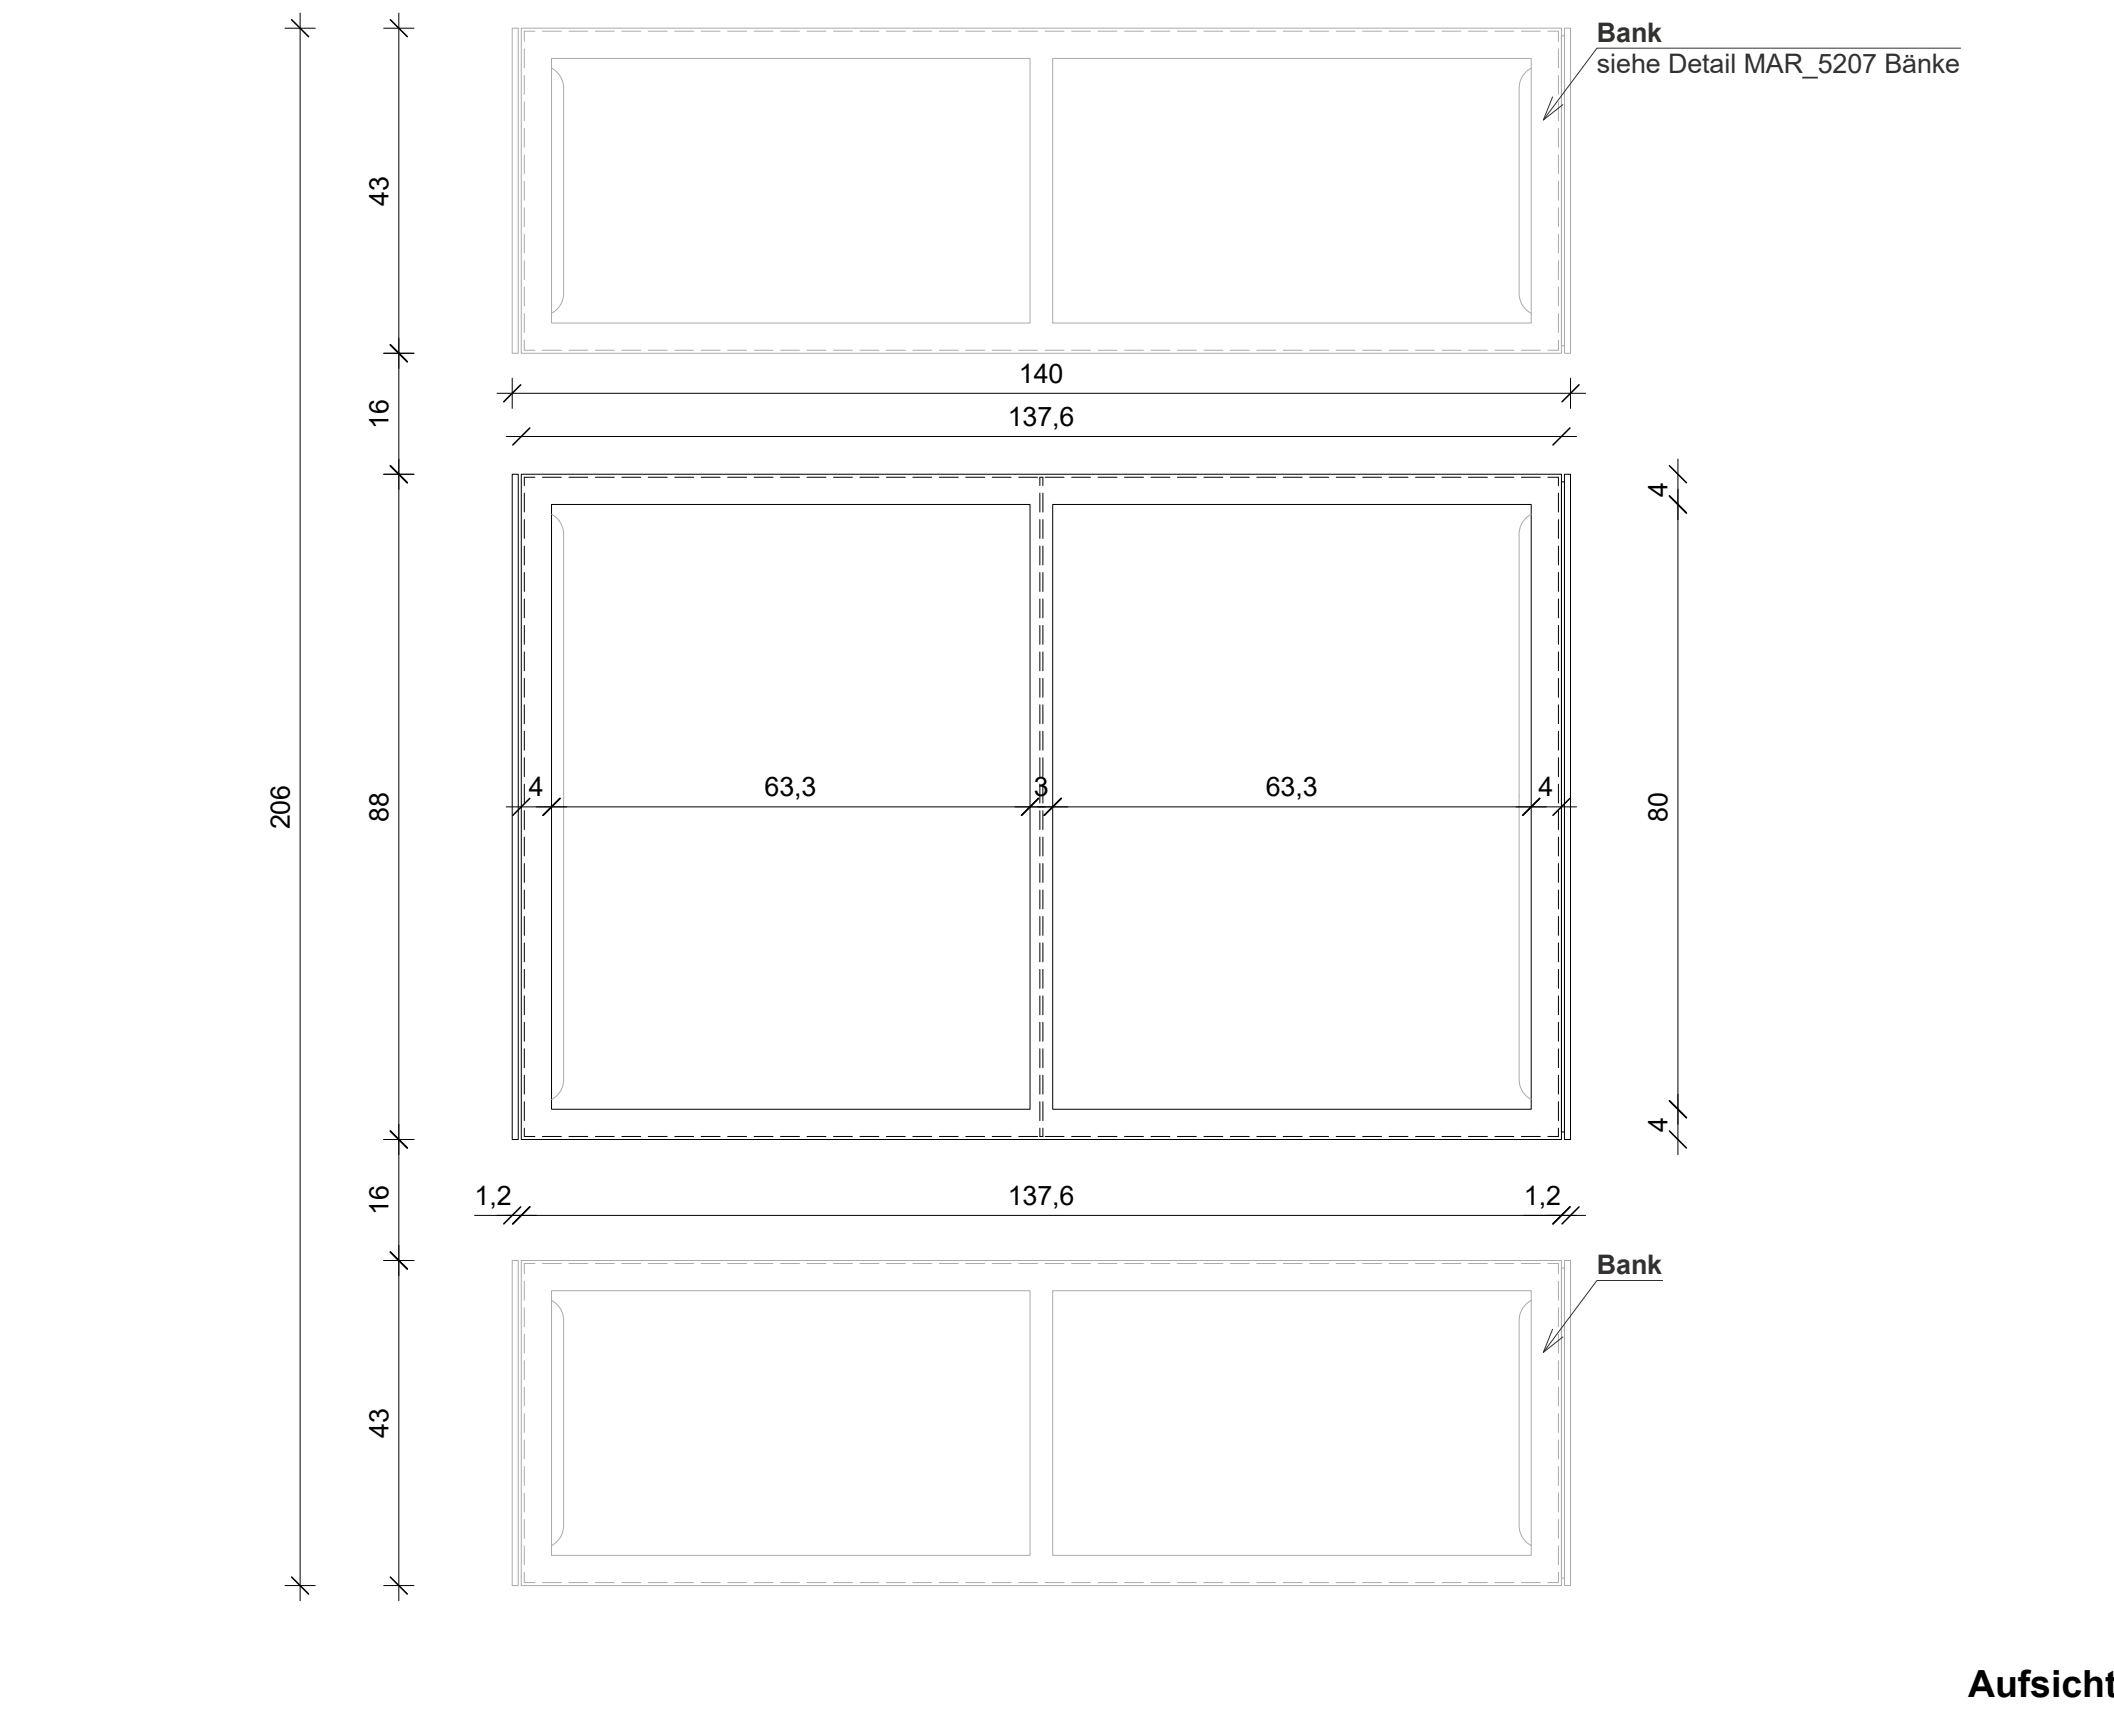


Aufsicht

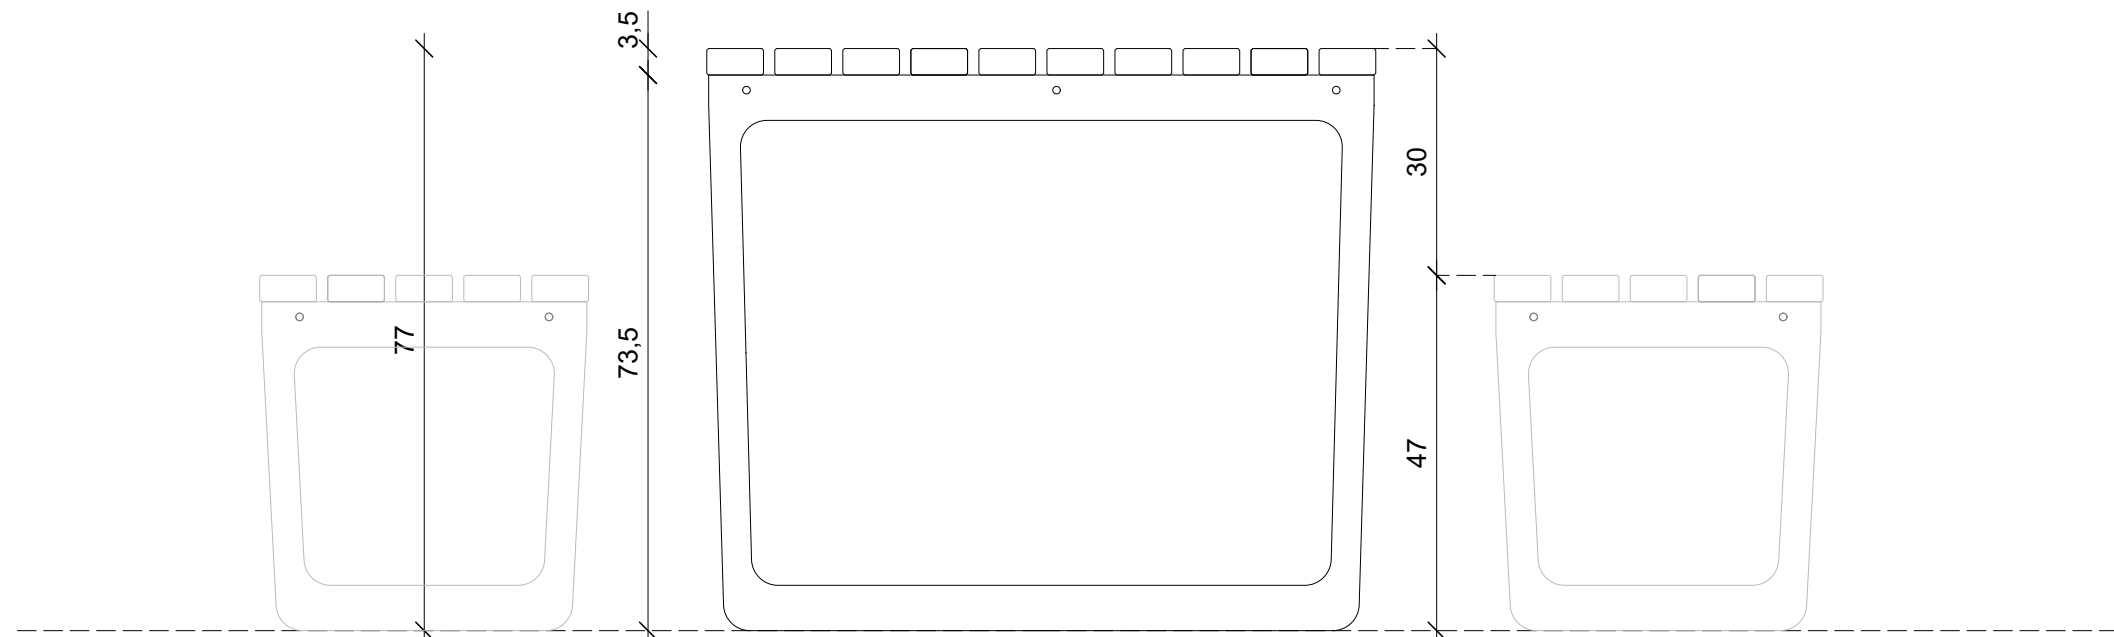


Ansicht Wangen

PLÄNE M 1:10

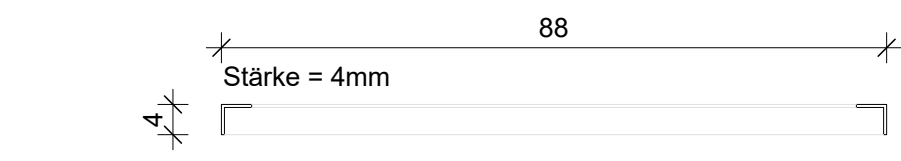


2. Unterkonstruktionsrahmen

Querschnitt

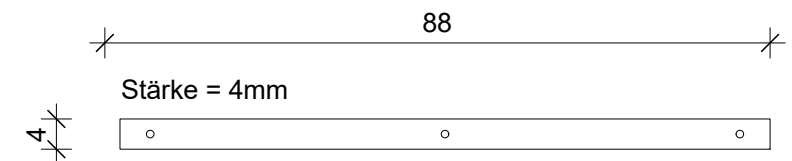


3. Distanzstück

Ansicht

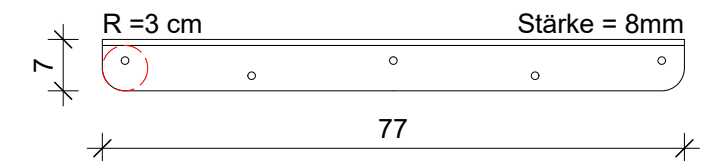

1.2 Fuß Wange

Aufsicht

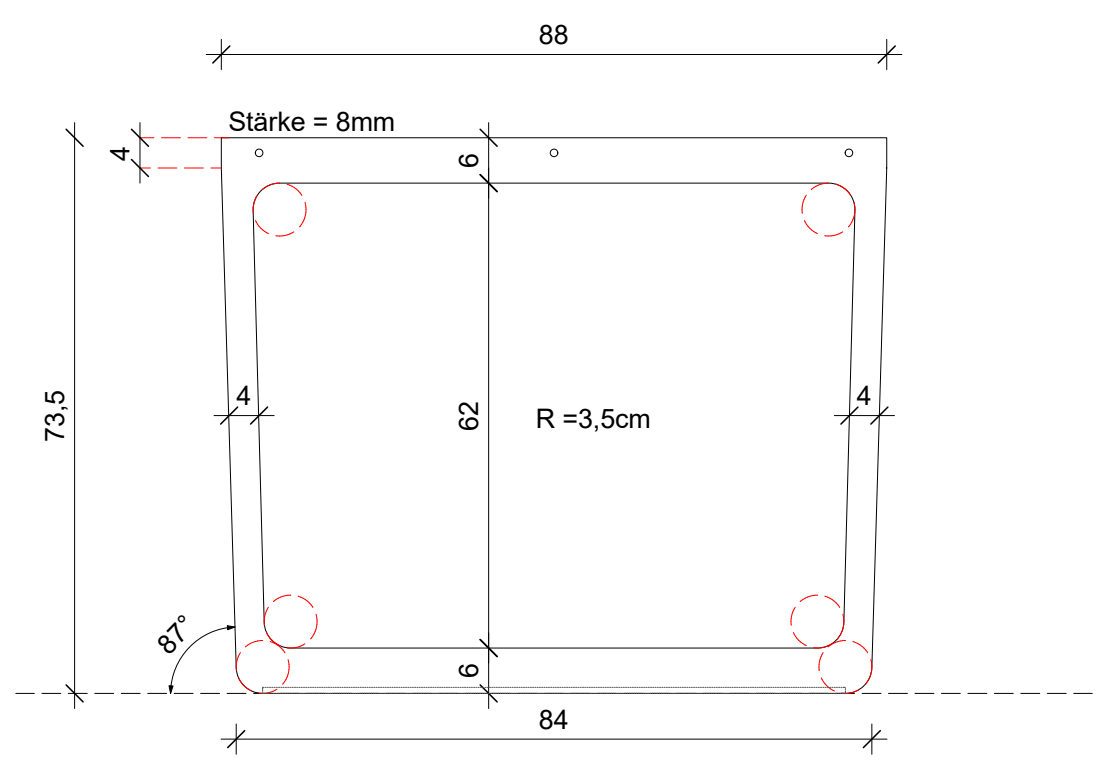


1. Wange

Ansicht


Oberfläche der Konstruktionsteile:
Platingrau RAL 7036, pulverbeschichtet.

DETAILS M 1:10

INSEL 1: Stadttafel

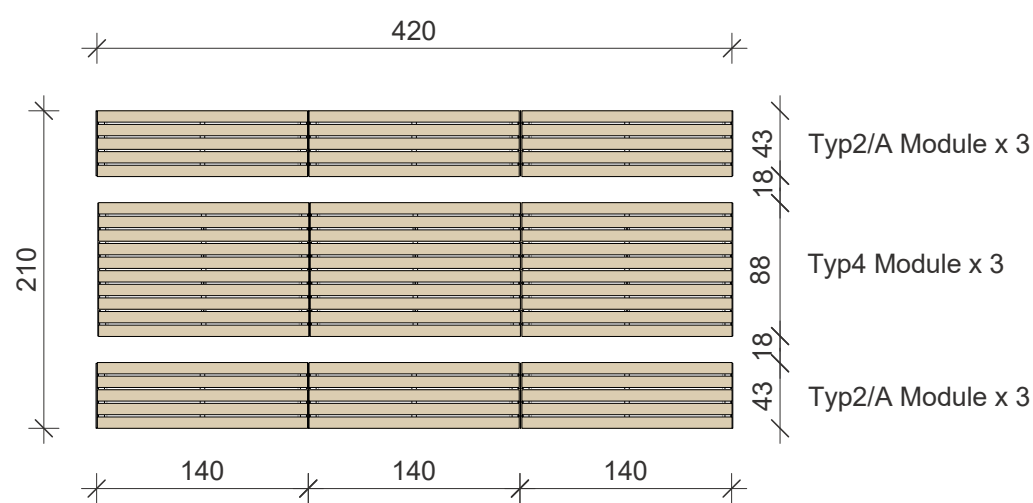


INSEL 5: Holzdeck

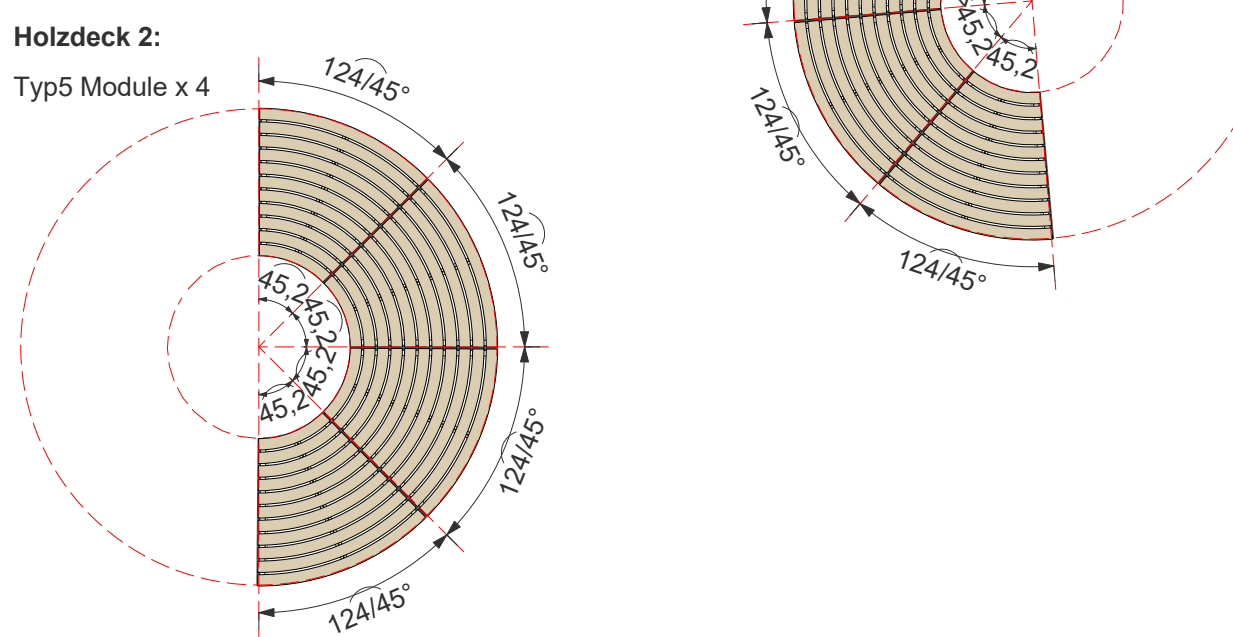


ÜBERSICHT M 1:50

TYP 5 - Holzdeck

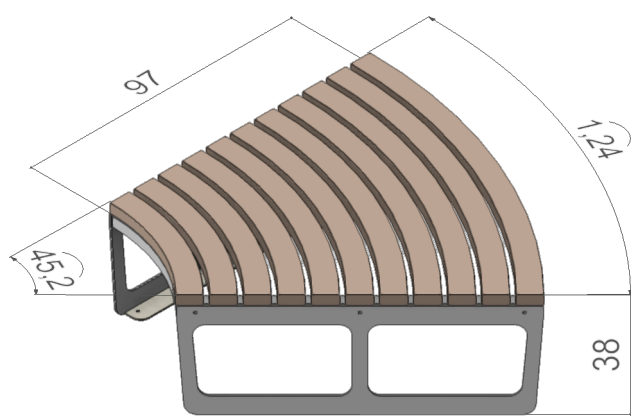

8 Stück


Holzauflege:
Kantholz 35/75,
FSC-Hartholz, gebogen,
Spaltmaß 15mm,
Kanten abgefast,
von unten verschraubt
mit Senkkopfschrauben.

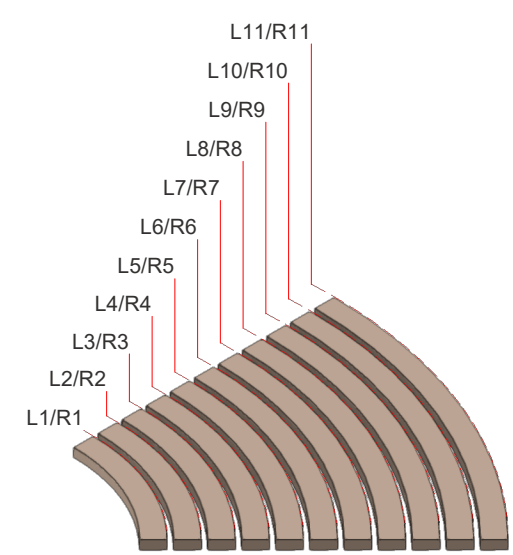


L1= 52,5cm R1= 67,8cm
L2= 59,6cm R2= 76,8cm
L3= 66,7cm R3= 85,8cm
L4= 73,7cm R4= 94,8cm
L5= 80,8cm R5= 103,8cm
L6= 87,9cm R6= 112,8cm
L7= 94,9cm R7= 121,8cm
L8= 102cm R8= 130,8cm
L9= 109,1cm R9= 139,8cm
L10= 116,2cm R10= 148,8cm
L11= 123,2cm R11= 157,8cm

Befestigung:
Verschraubung mit
Bodenanker (Fundament)

ISOMETRIE M 1:20

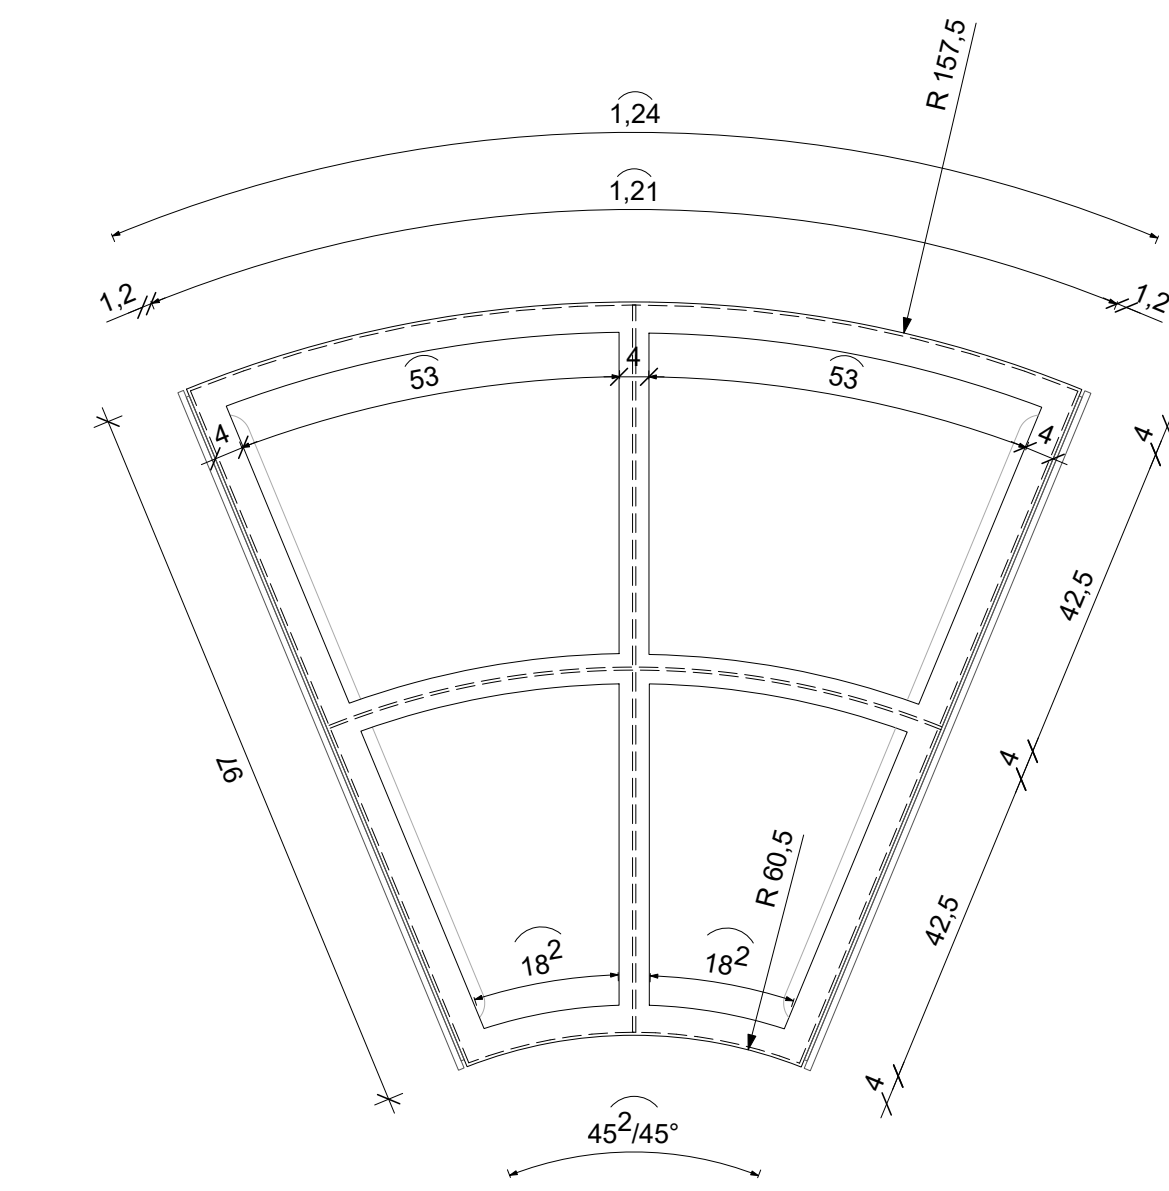


Aufsicht

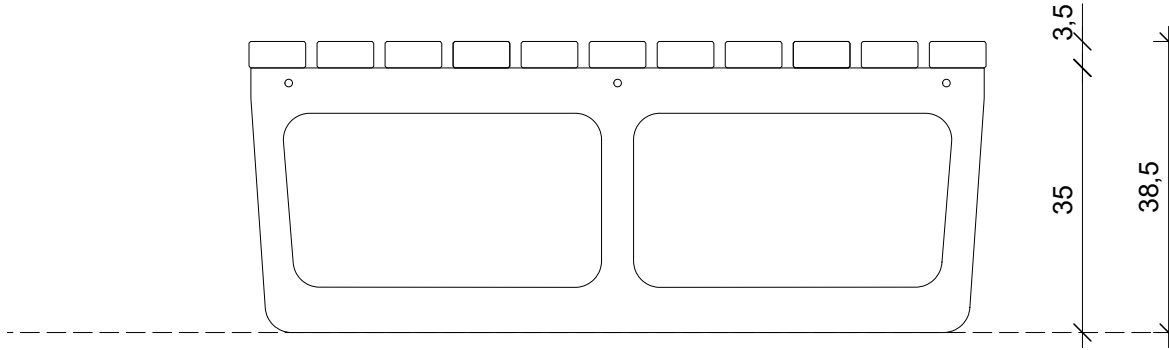


Ansicht Wange

PLÄNE M 1:10

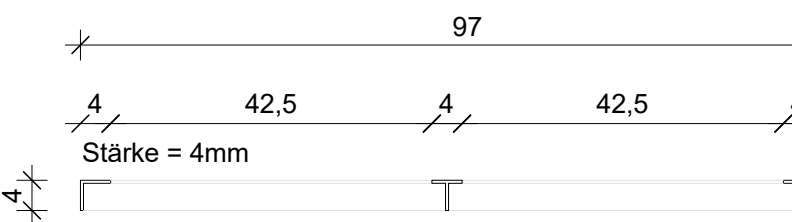

2. Unterkonstruktionsrahmen

Querschnitt

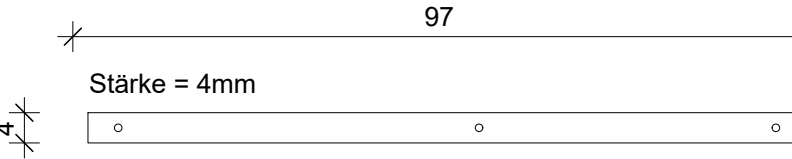


3. Distanzstück

Ansicht



1.2 Fuß Wange

Aufsicht

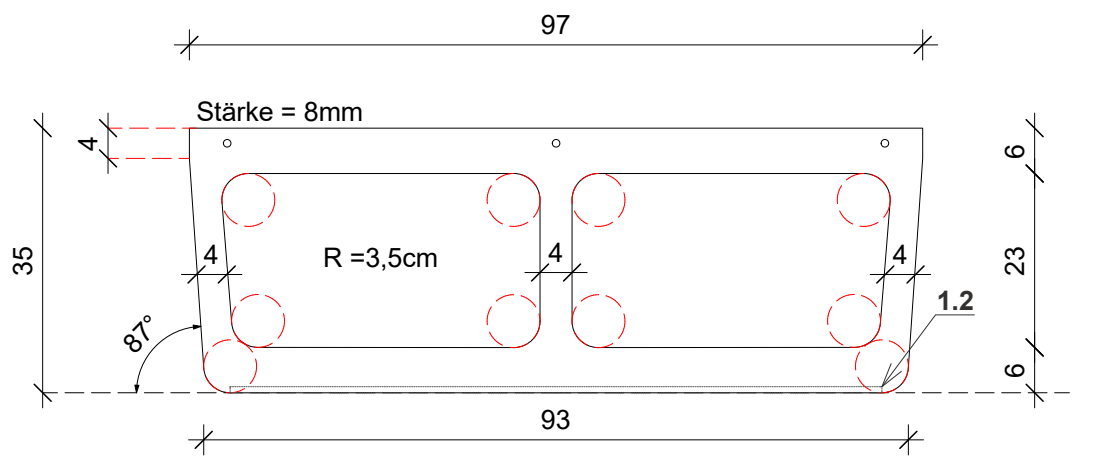

1. Wange

Ansicht

Oberfläche der Konstruktionsteile:
Platingrau RAL 7036, pulverbeschichtet.

KONSTRUKTIONSTEILE DETAILS M 1:10

Hinweise:

- Alle Maße sind vor Ort zu überprüfen.
- Alle Maßangaben in cm.
- Fertigungstoleranzen sind in der Werkplanung zu berücksichtigen und Fertigung erst nach Vorlage und Freigabe der Werkplanung.

Index	Datum	Änderungen
Projekt	Neugestaltung Fußgängerzone Marl-Hüls	
Stempel Genehmigung		
Bauherr	Stadt Marl Carl-Duisberg-Straße 165 45772 Marl	
Landschafts-architekten	TDB LANDSCHAFT Hauptstraße 23-24 10827 Berlin	Tel 030 / 611 22 18 Fax 030 / 611 26 www.tdb-berlin.de
Planinhalt	Detail Stadttafel / Holzdeck	
Leistungsphase	Ausführungsplanung	
Plan-Nr. MAR_5208_--_F	Projekt-Nr. 278	Maßstab 1:10,1:20,1:50
Dateiname MAR_5207_--_Detail Sitzelemente.vwx	Datum 30.10.2025	Format 1189 x 841
	gez. BS	gepf. VL
		Index -