



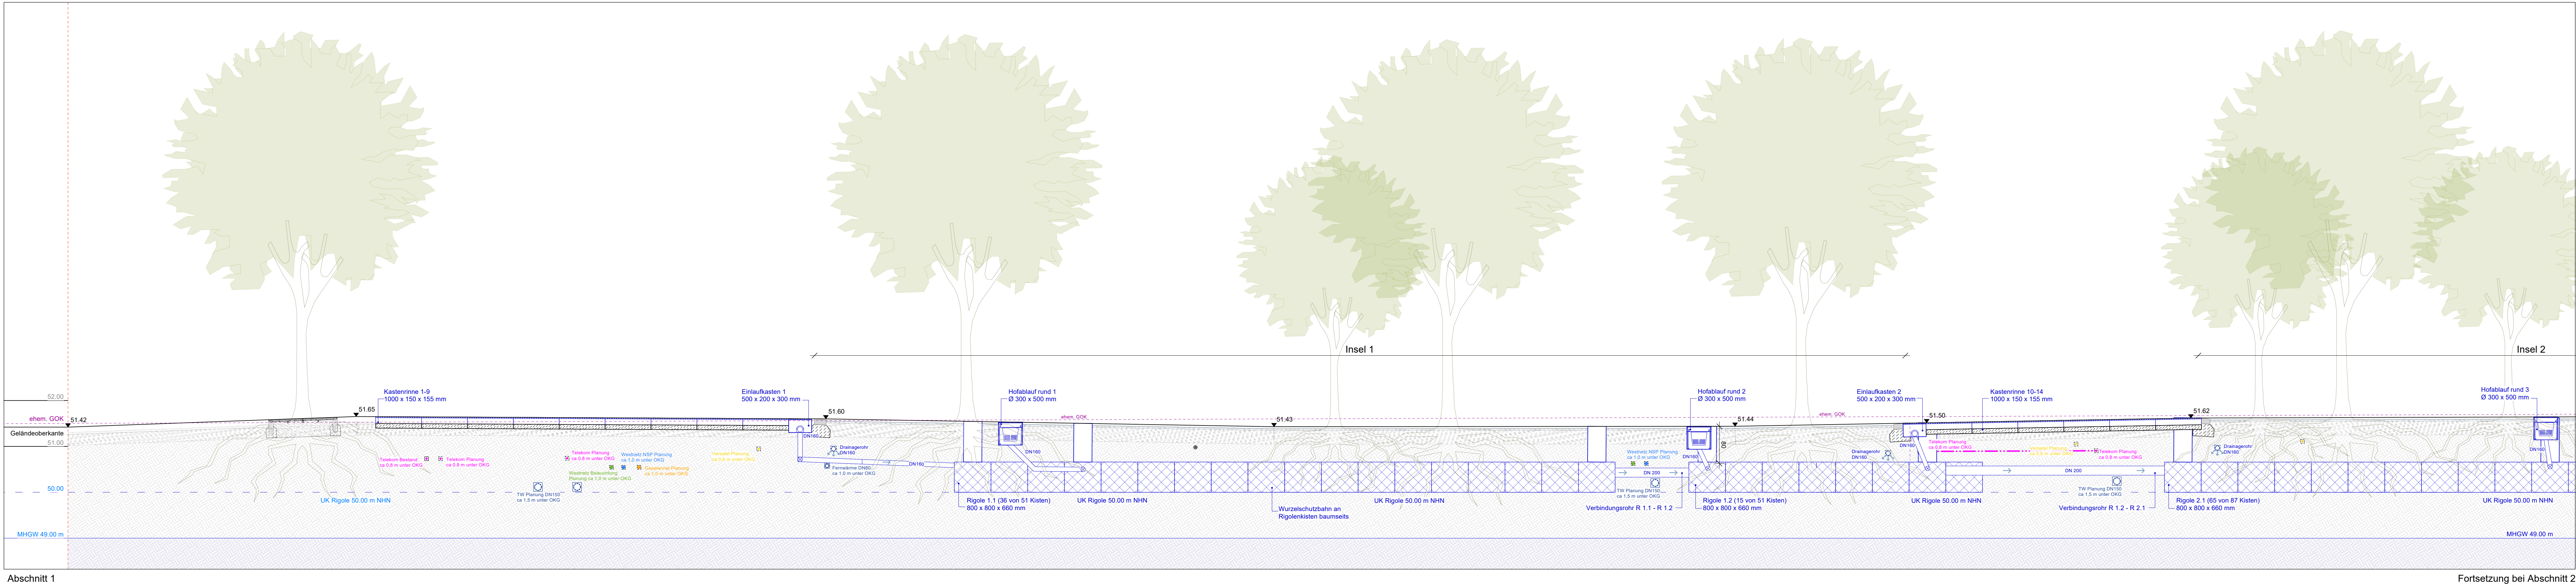


Abschnitt 1

Fortsetzung bei Abschnitt 2

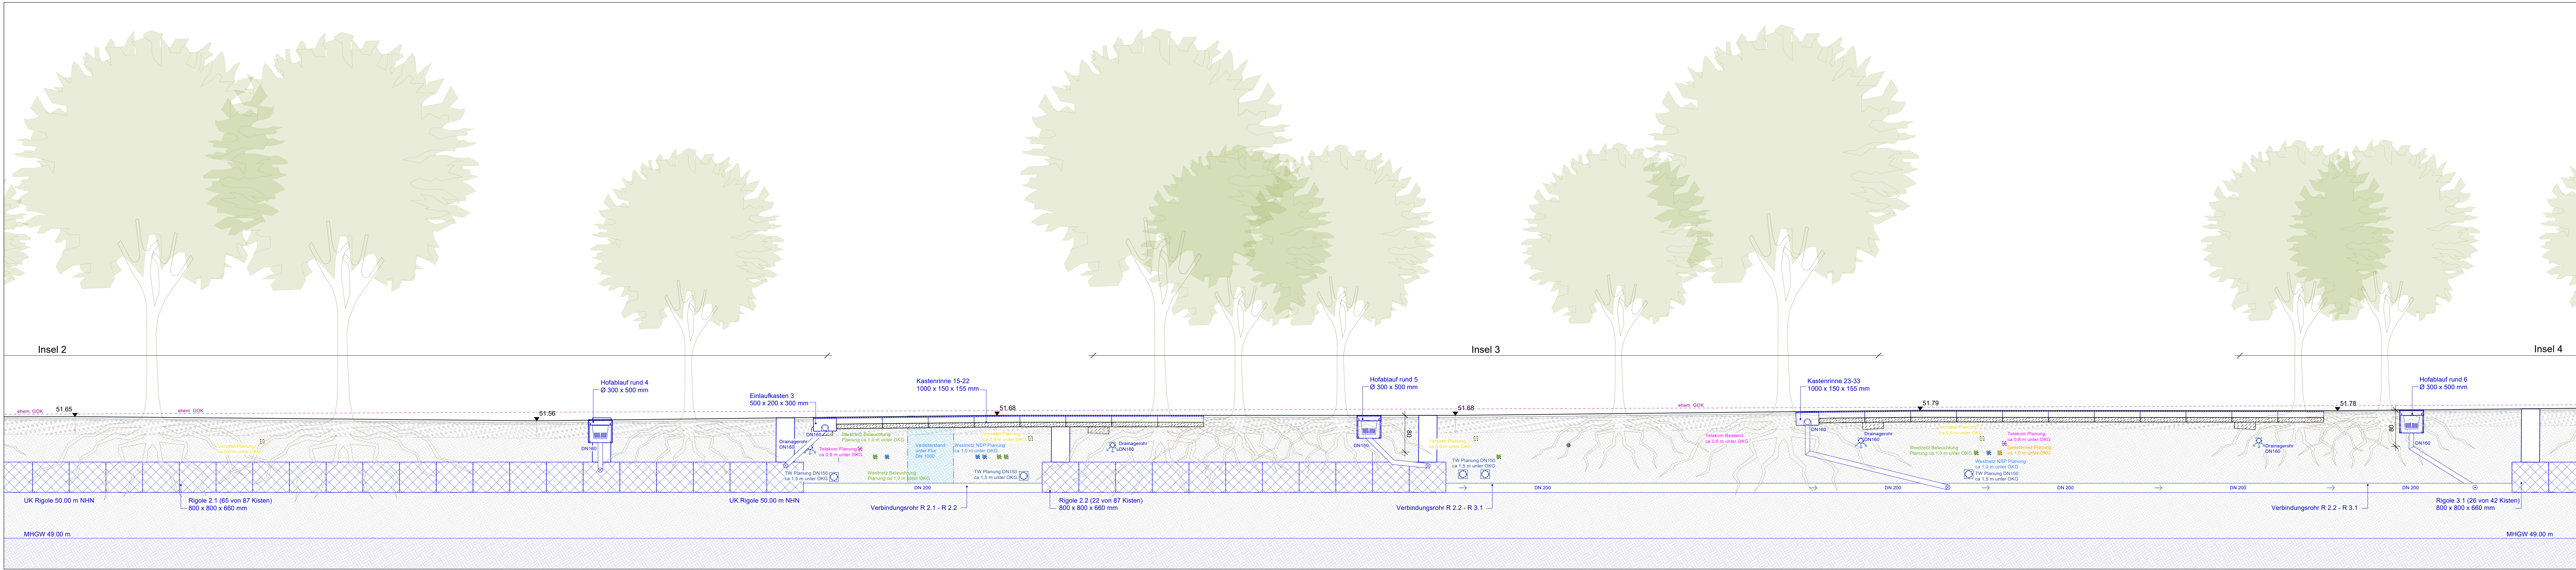


Abschnitt 2

Fortsetzung bei Abschnitt 3

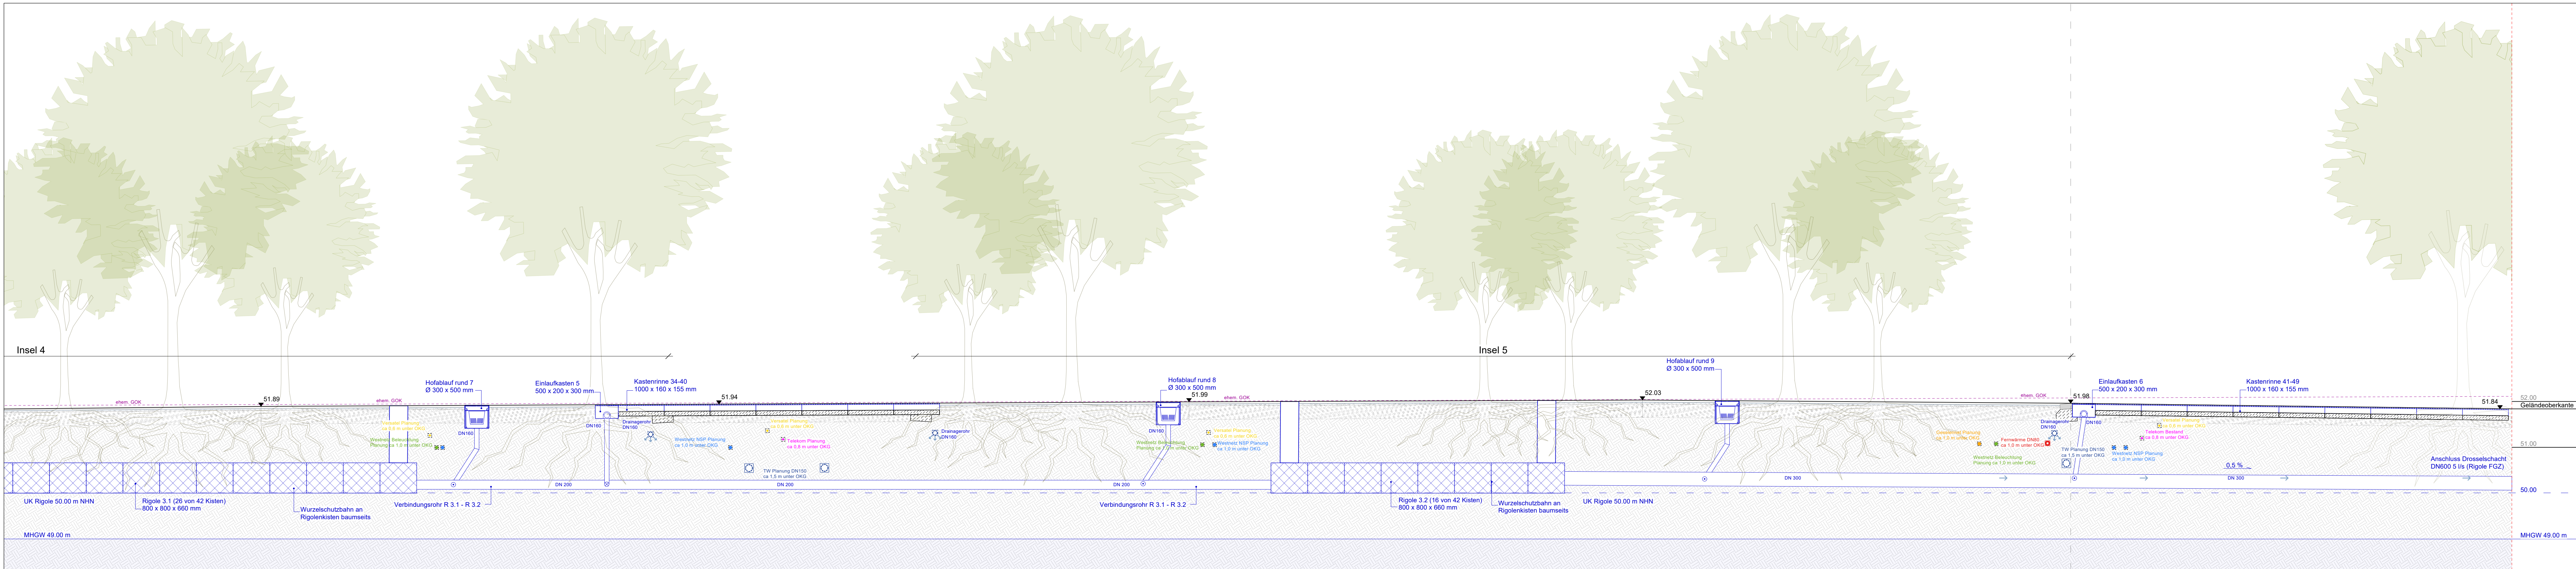

Abschnitt 3

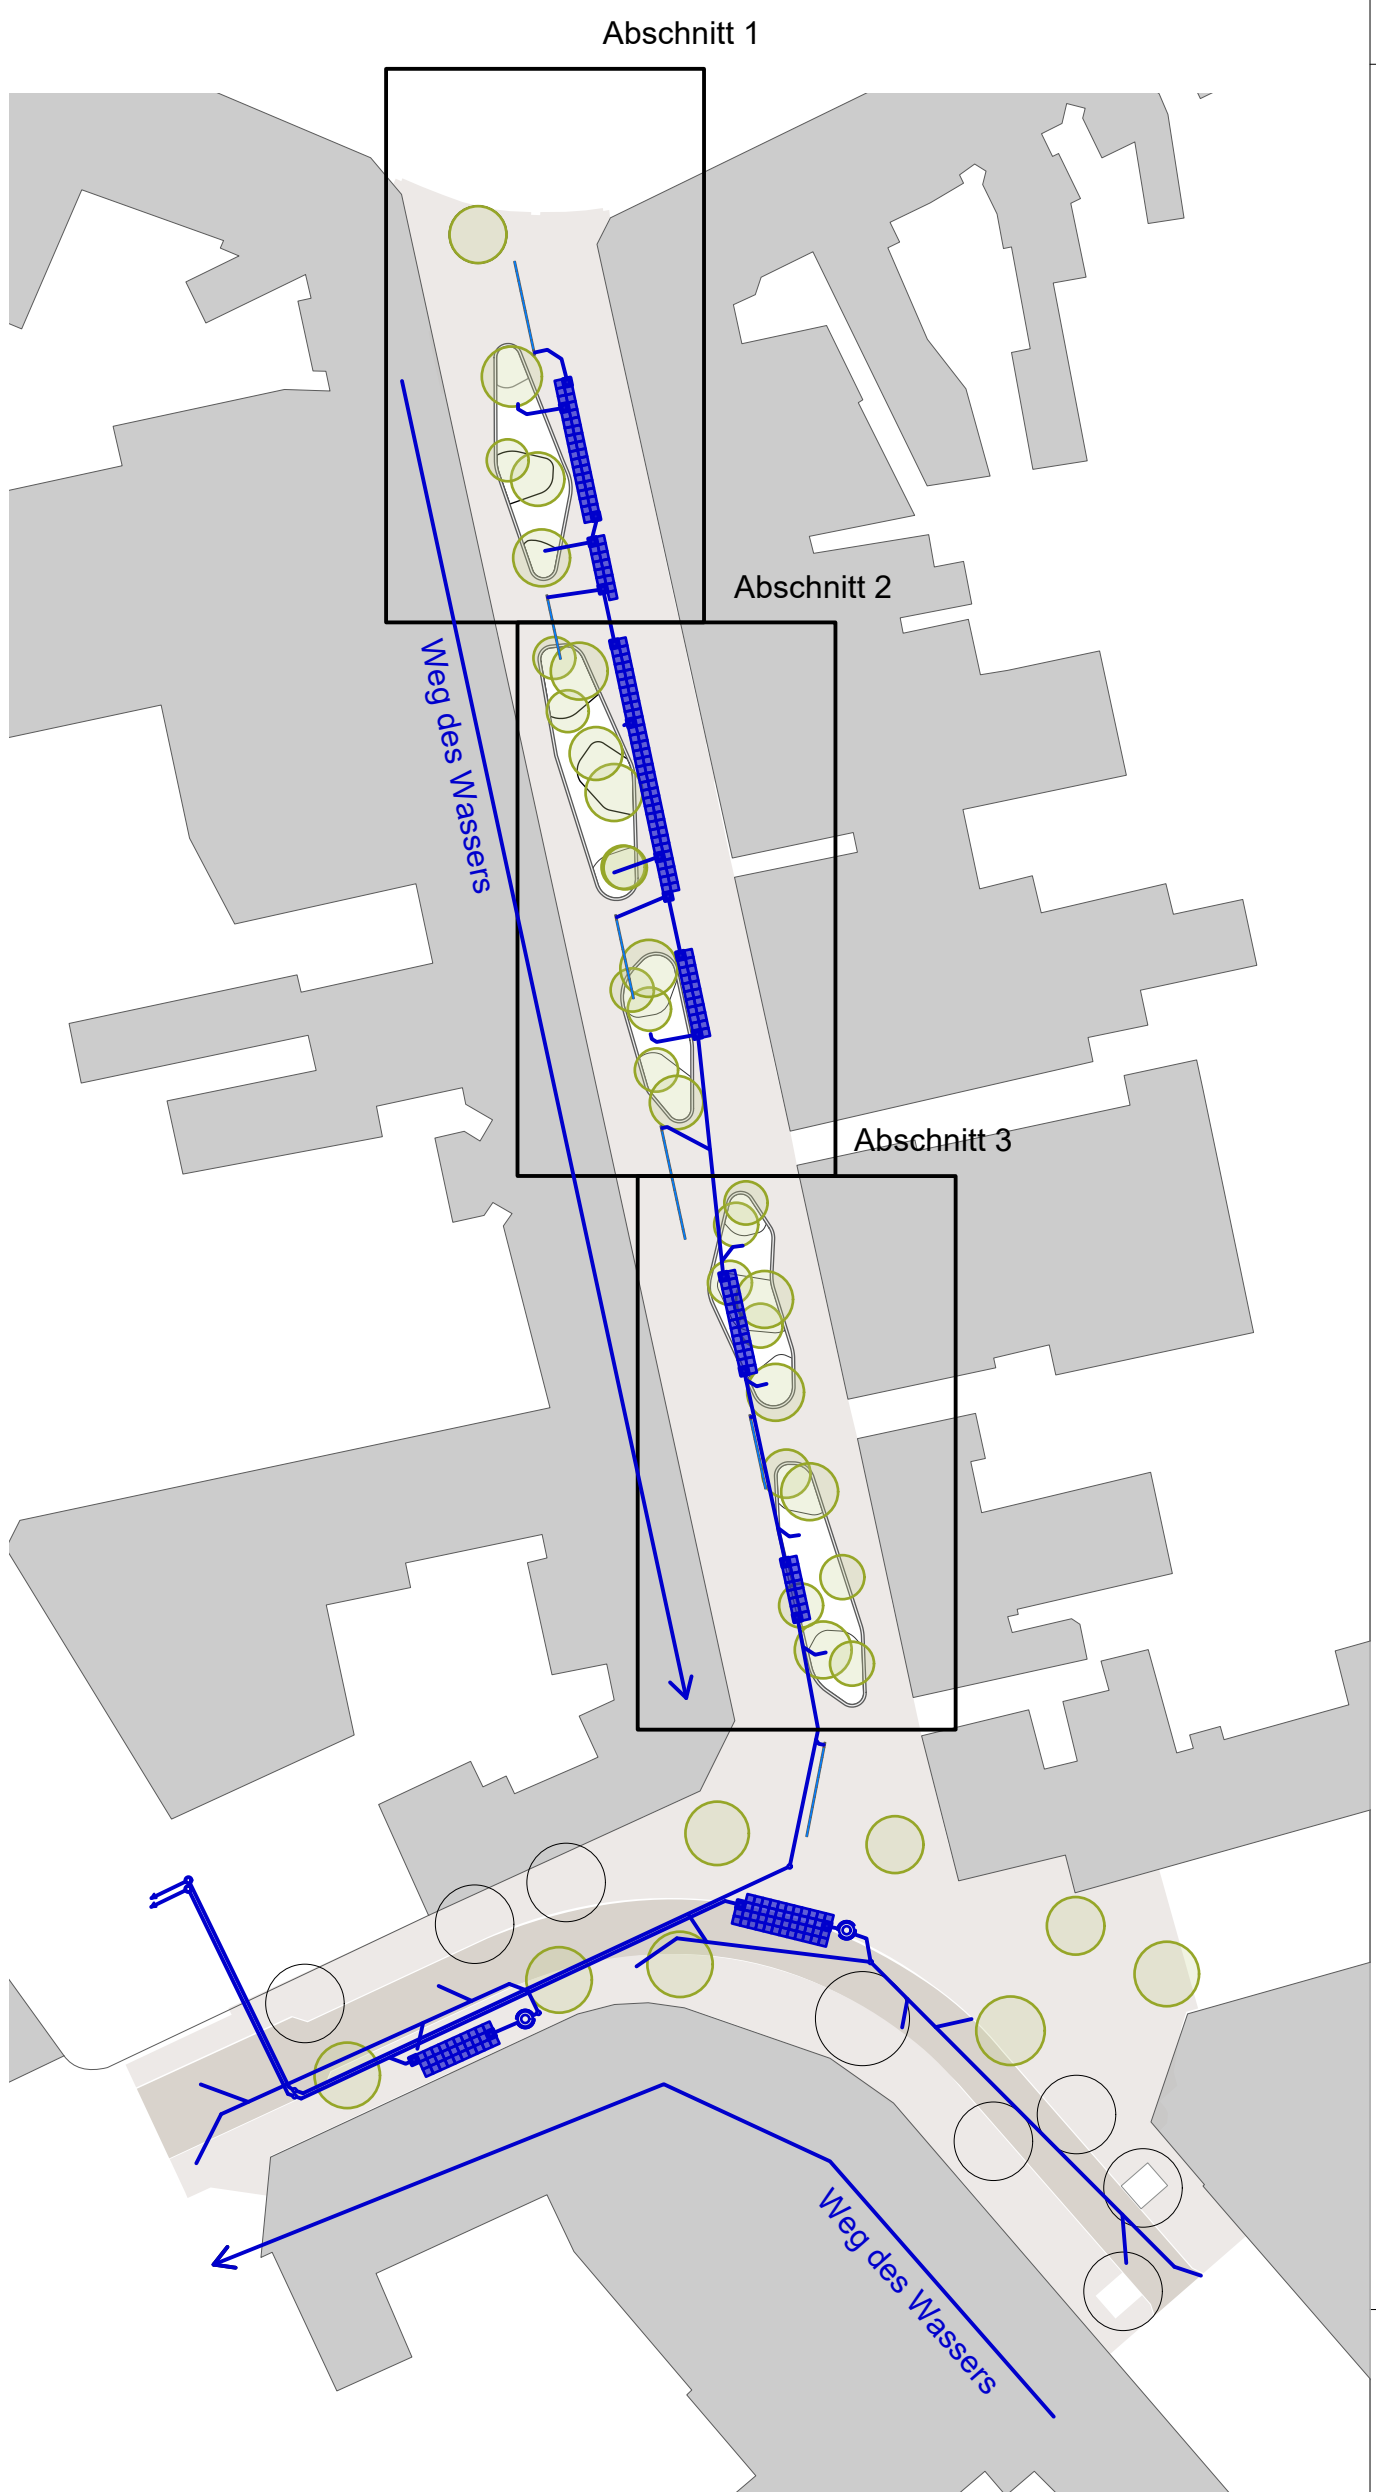

Verortung 1:750

Hinweise:

Alle Maße und Höhen sind vor Ort zu überprüfen.

Index	Datum	Änderungen	
Projekt	Neugestaltung Fußgängerzone Marl-Hüls		
Stempel Genehmigung			
Bauherr	Stadt Marl Carl-Duisberg-Straße 165 45772 Marl		
Landschafts- architekten	TDB LANDSCHAFT Hauptstraße 23-24 10827 Berlin		Tel 030 / 611 22 18 Fax 030 / 611 26 www.tdb-berlin.de
Planinhalt	Systemschnitt Entwässerung FGZ		
Leistungsphase	Ausführungsplanung		
Plan-Nr. MAR_5307_--_F	Projekt-Nr. 278	Maßstab 1:50	gez. gefp. JT FF
Dateiname MAR_5307_--_F_Systemschnitt.vwx	Datum 03.06.2026	Format 1379 x 841	Index