



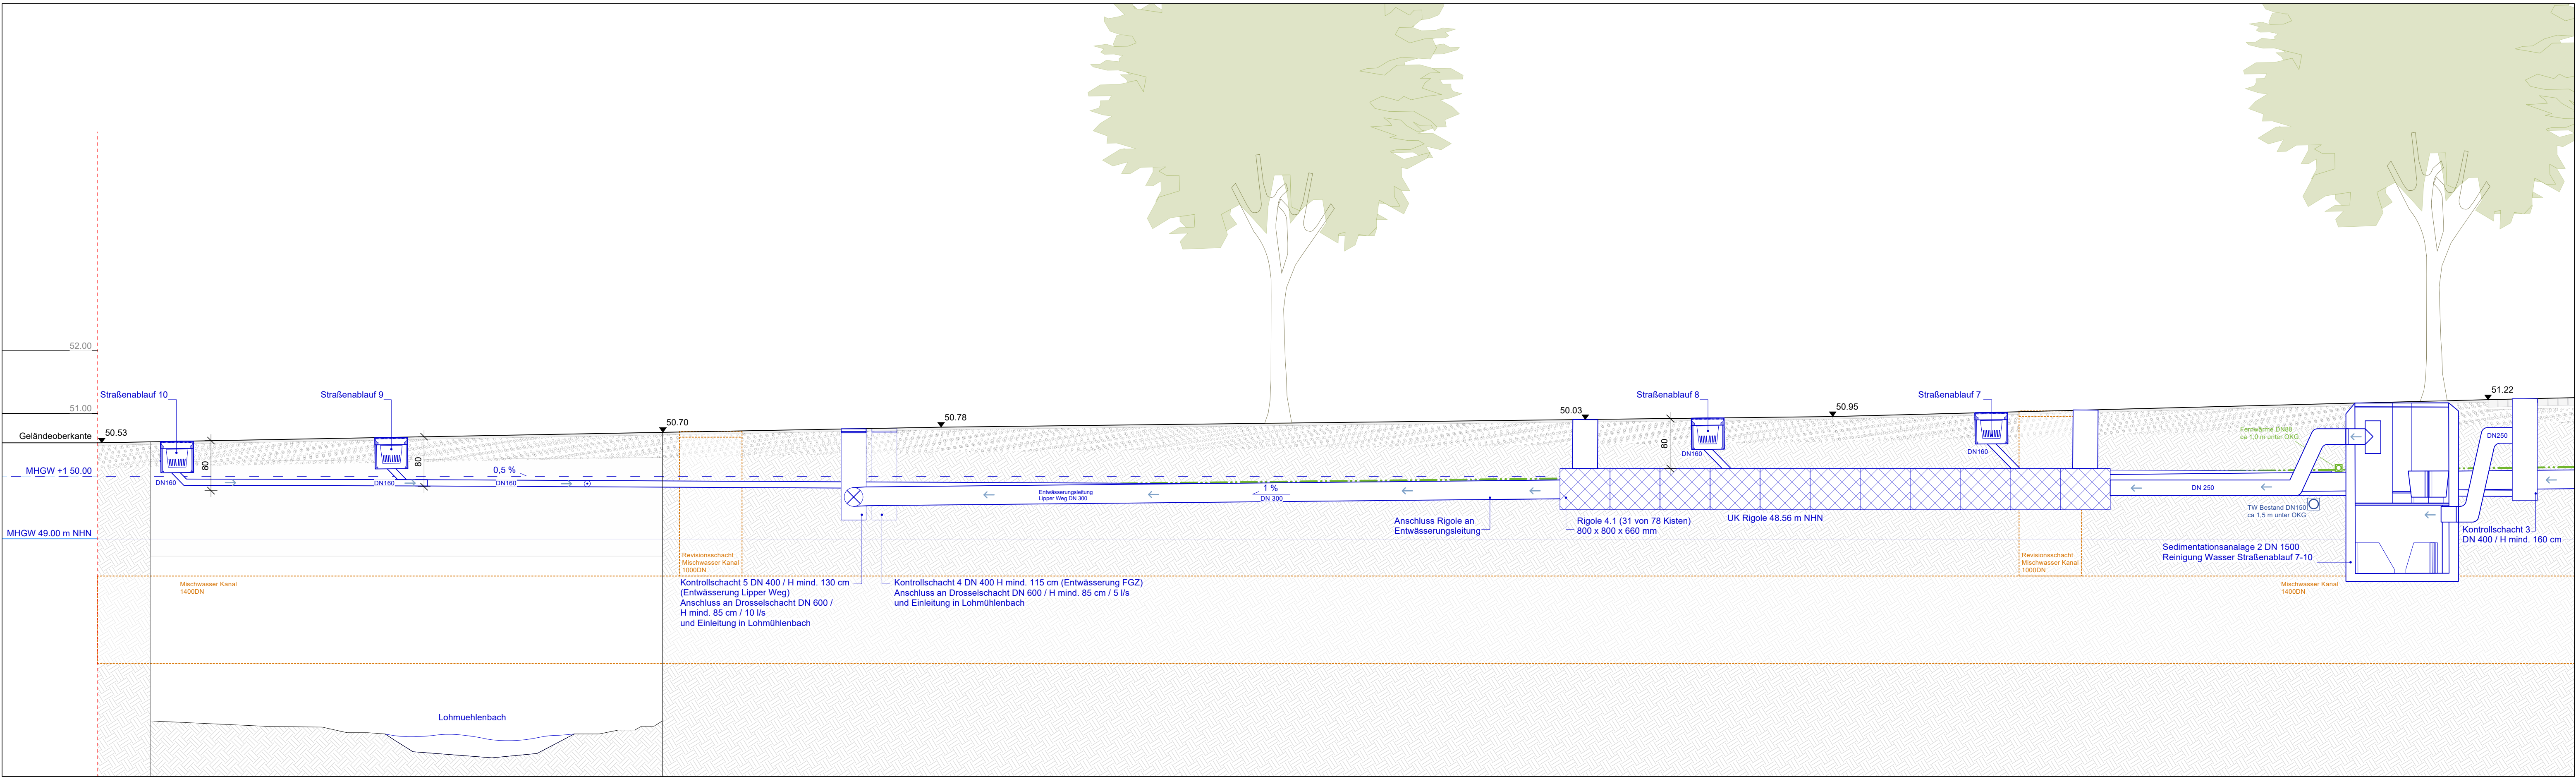


Abschnitt 1


Fortsetzung bei Abschnitt 2

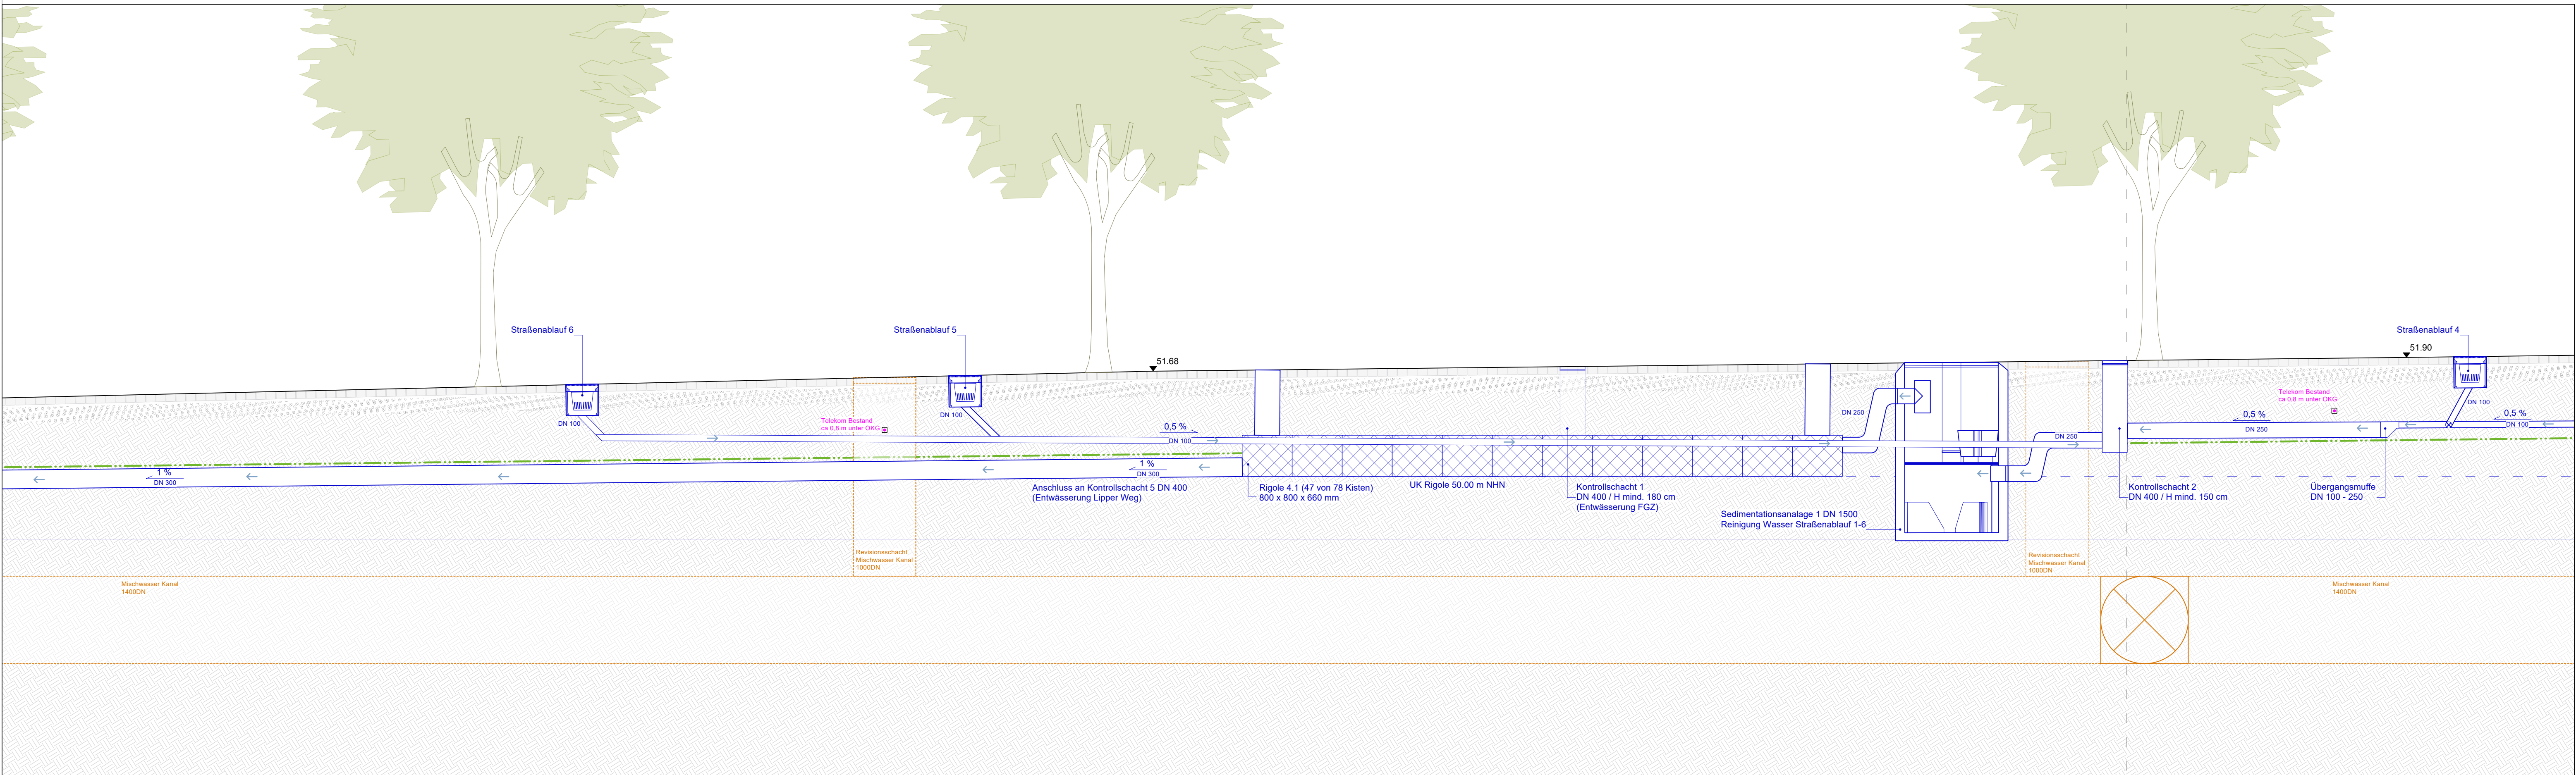

Abschnitt 2

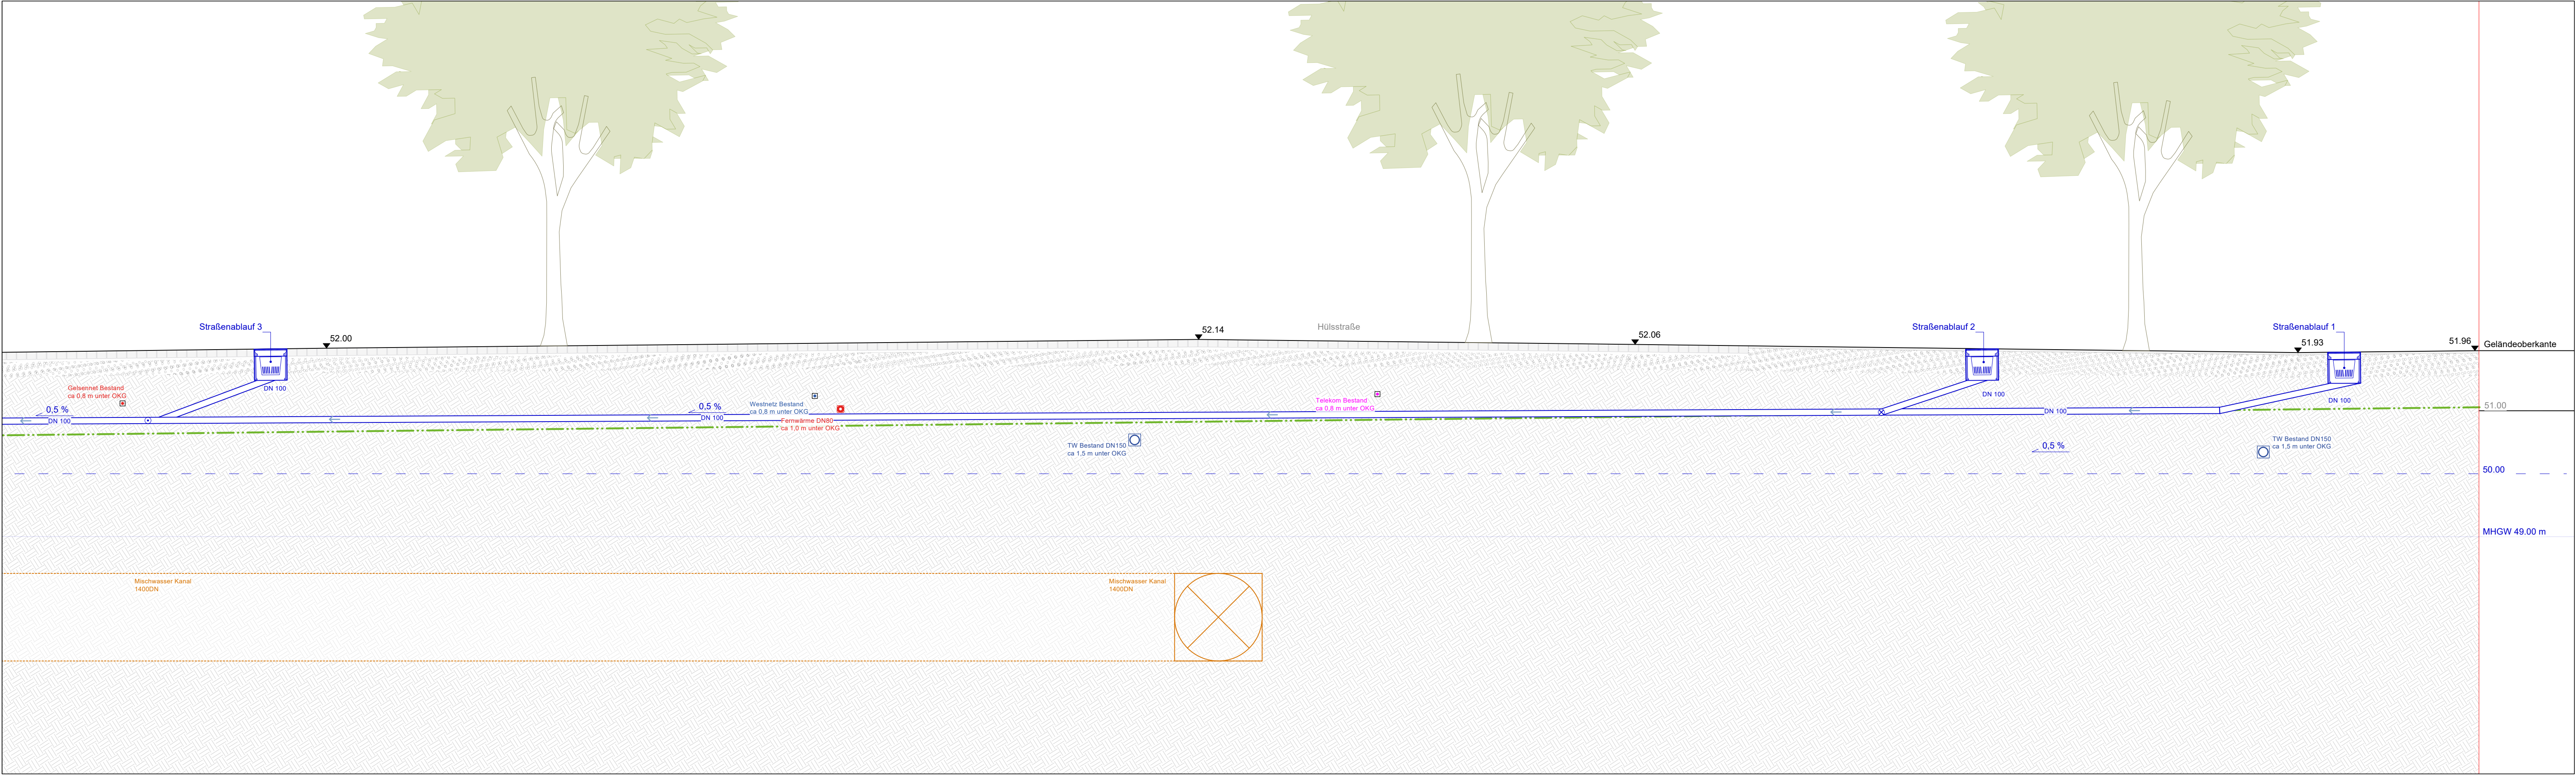

Abschnitt 3

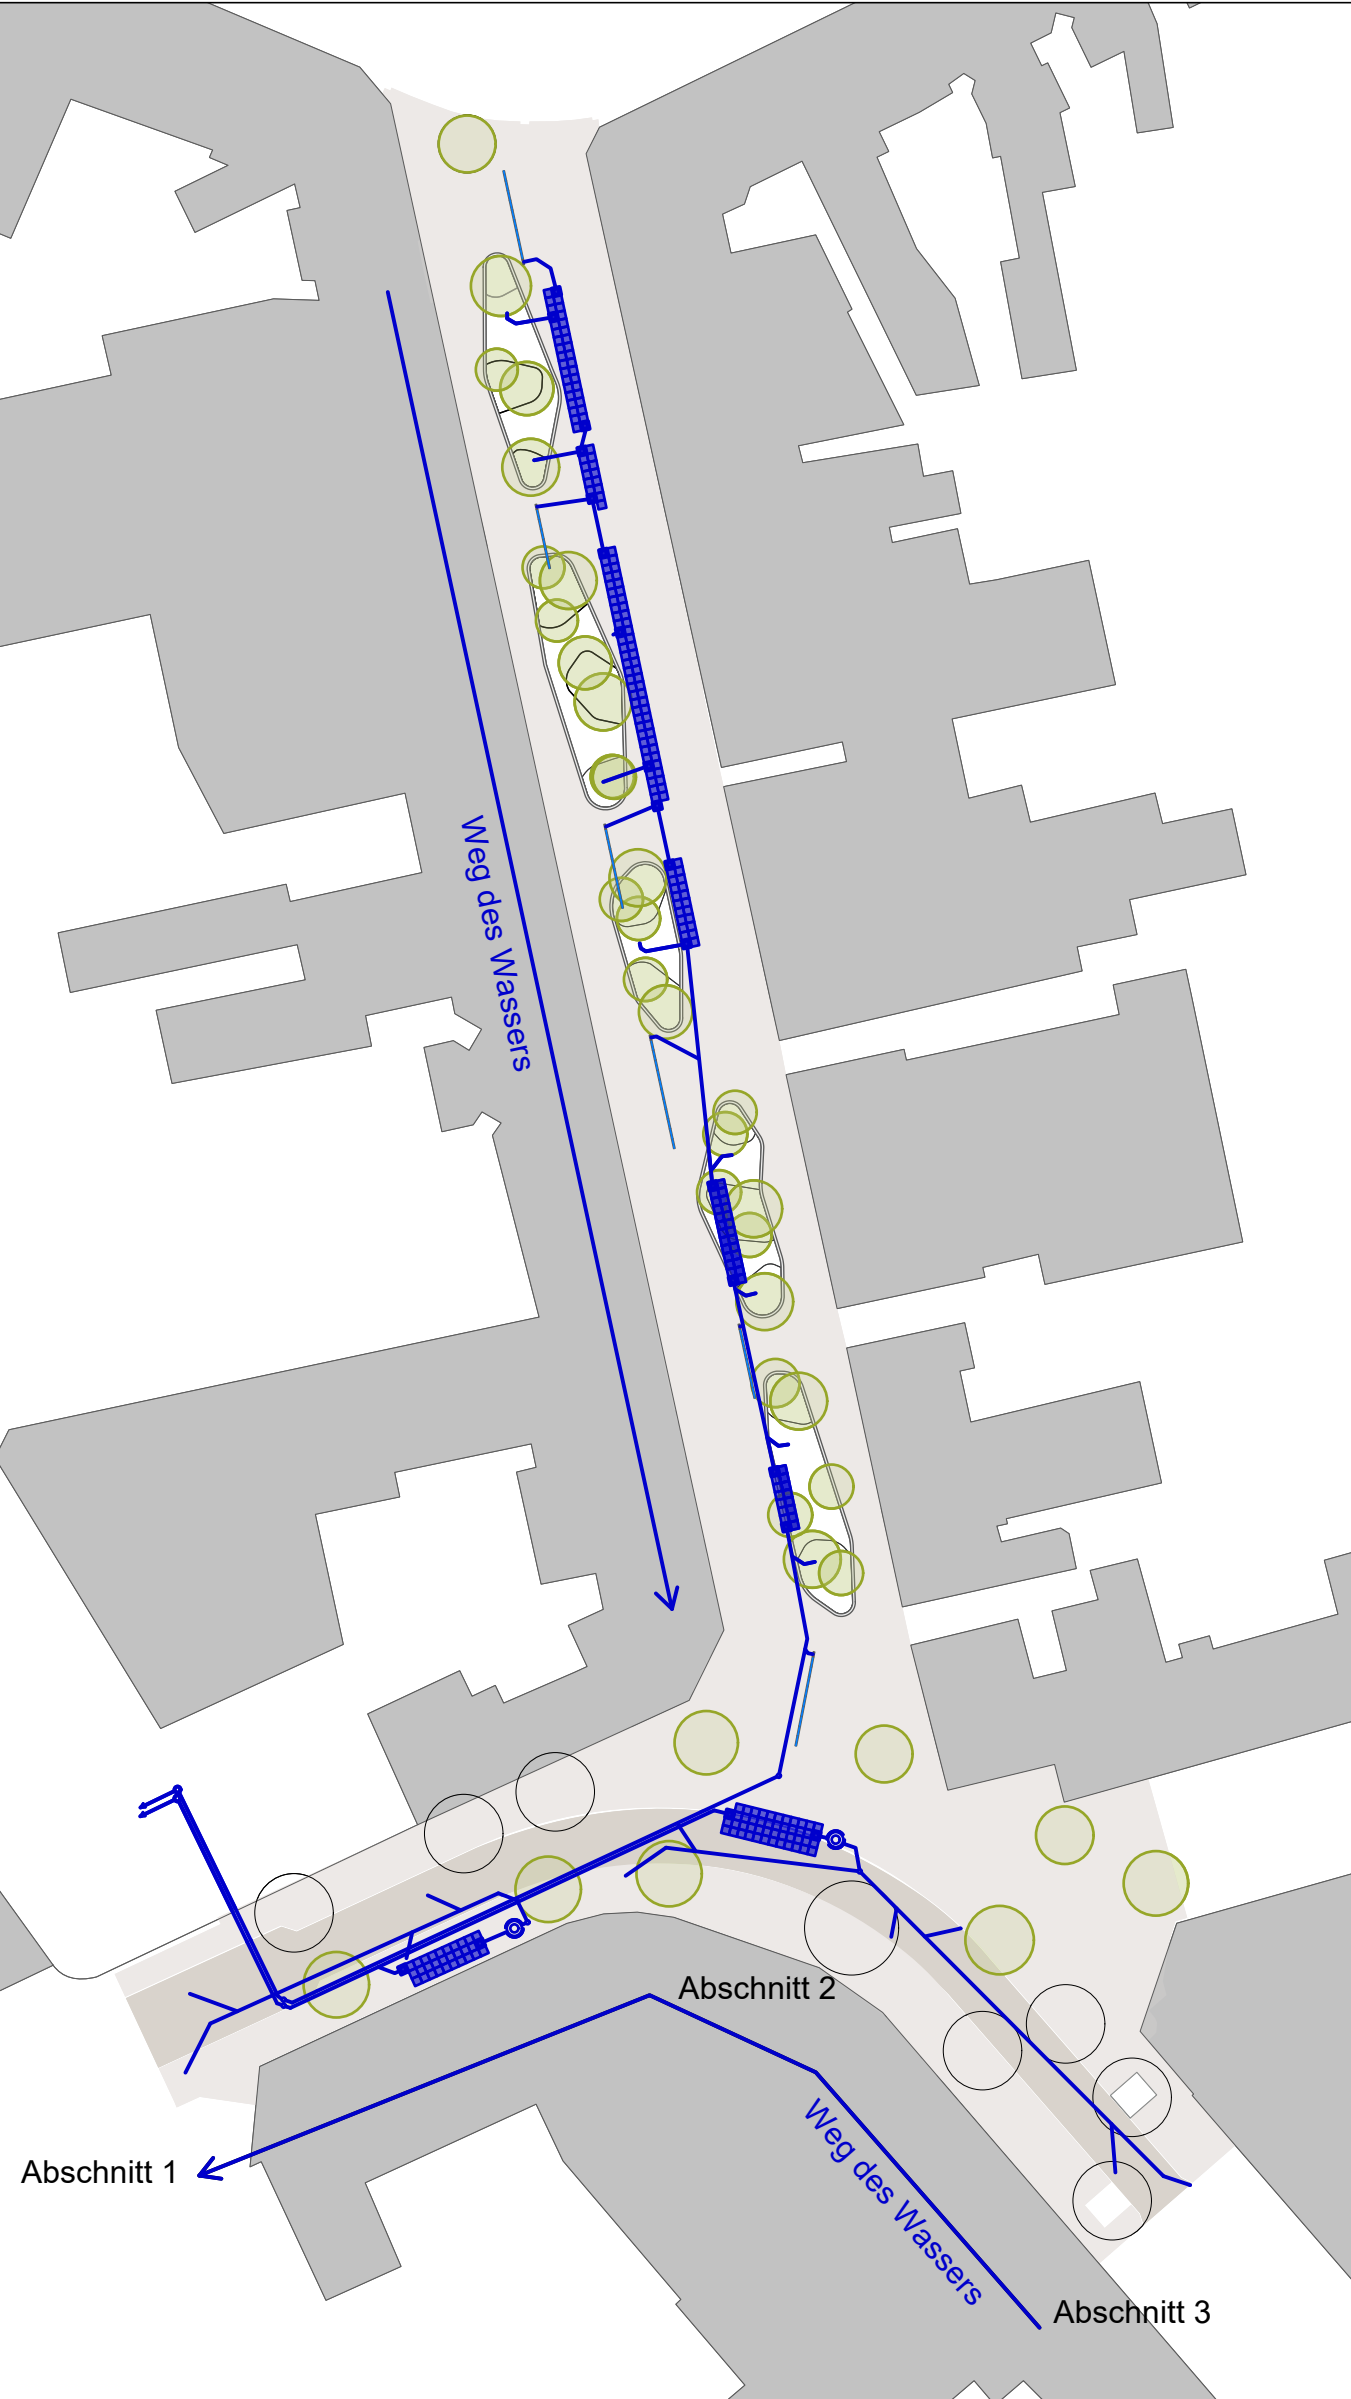

Verortung 1:750

Index	Datum	Änderungen		
Projekt	Neugestaltung Fußgängerzone Marl-Hüls			
Stempel Genehmigung				
Bauherr	Stadt Marl Carl-Duisberg-Straße 165 45772 Marl			
Landschafts- architekten	TDB LANDSCHAFT Hauptstraße 23-24 10827 Berlin Tel 030 / 611 22 18 Fax 030 / 611 26 86			
Planinhalt	Systemschnitt Entwässerung Lipper Weg			
Leistungsphase	Ausführungsplanung			
Plan-Nr. MAR_5308_--_F	Projekt-Nr. 278	Maßstab 1:50	gez. JT	gepf. FF
Dateiname MAR_5307_--_F_Systemschnitt.vwx	Datum 03.06.2026	Format 1189 x 841	Index	