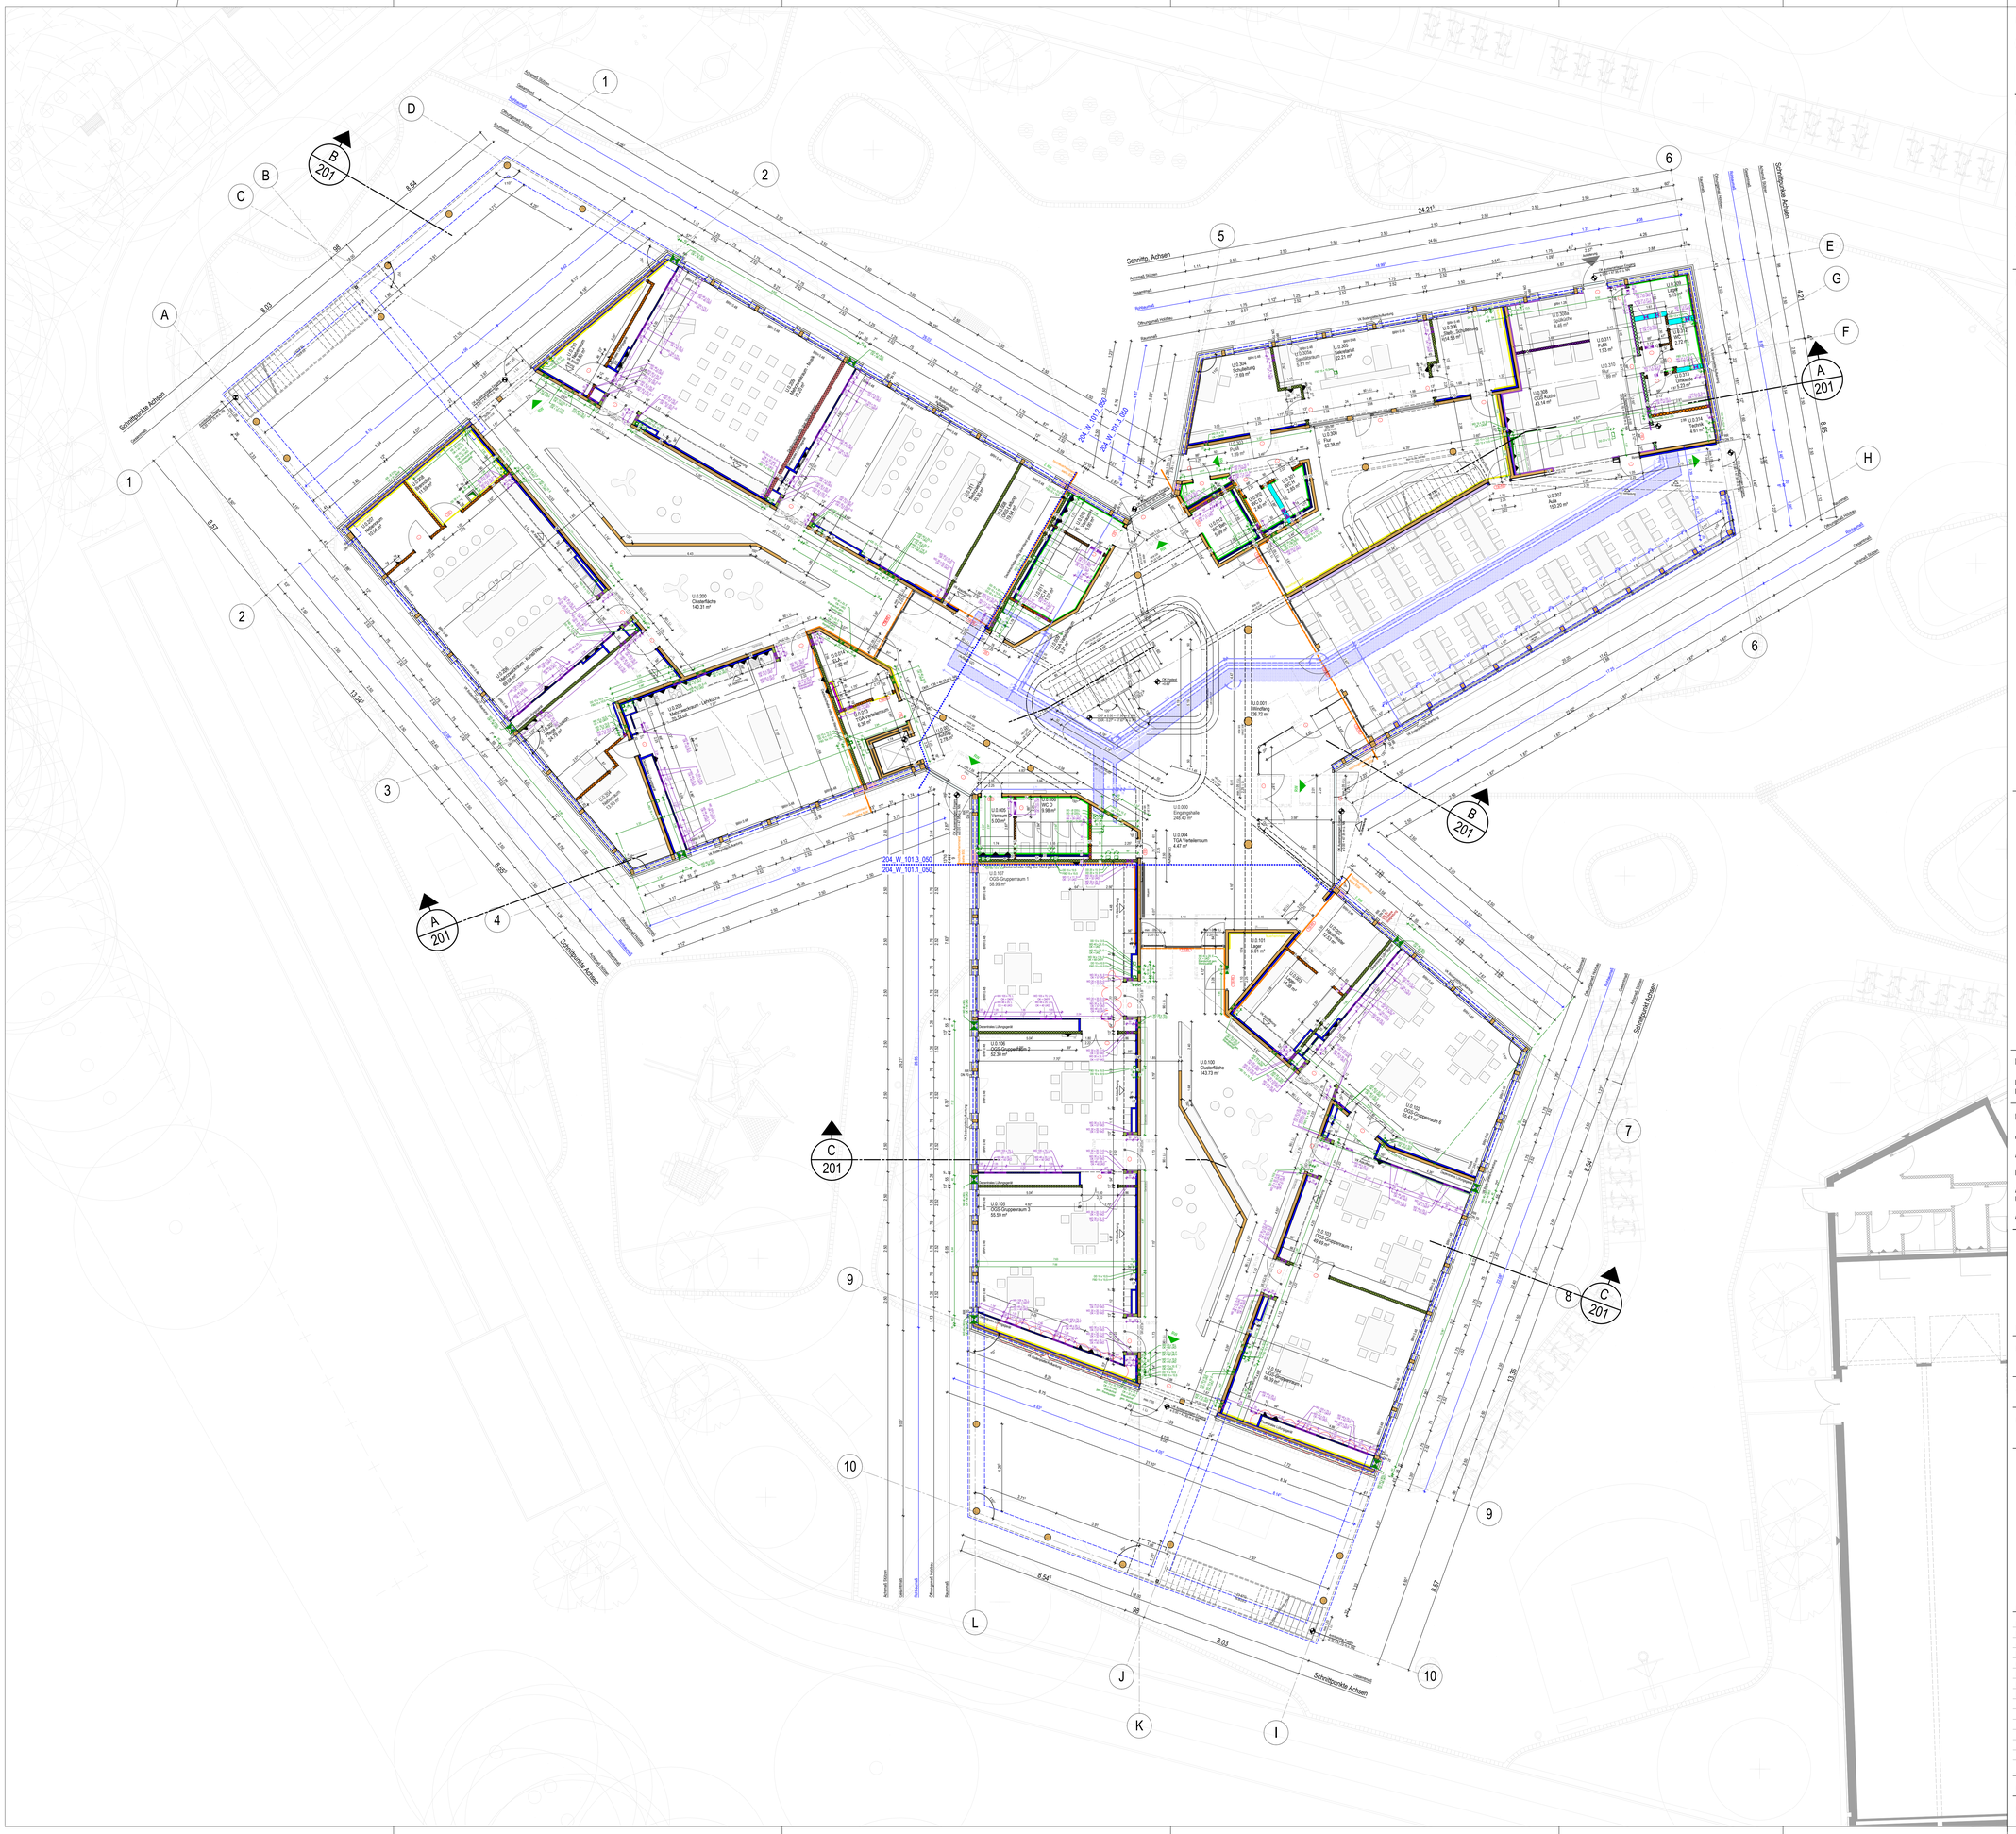
Schnittp. Achsen
Schnittpunkte Achsen
204_W_101.2_050
204_W_101.3_050
204_W_101.3_050
204_W_101.1_050
U.0.200 Clusterfläche 140.31 m²
U.0.000 Eingangshalle 248.40 m²
U.0.100 Clusterfläche 143.73 m²
U.0.001 Windfang 36.72 m²
U.0.004 TGA Verteilerraum 4.47 m²
U.0.101 Lager 8.01 m²
U.0.107 OGS-Gruppenraum 1 58.99 m²
U.0.106 OGS-Gruppenraum 3 55.59 m²
U.0.105 OGS-Gruppenraum 2 52.30 m²
U.0.103 OGS-Gruppenraum 5 49.43 m²
U.0.104 OGS-Gruppenraum 4 56.39 m²
U.0.307 Aula 120.20 m²
U.0.309 OGS Küche 43.14 m²
U.0.308 OGS Speisesaal 9.46 m²
U.0.304 Schulleitung 17.69 m²
U.0.305 Sekretariat 22.31 m²
U.0.306 Lehrerzimmer 49.32 m²
U.0.303 Multifunktionsraum 62.26 m²
U.0.213 TGA Verteilerraum 4.58 m²
U.0.005 Waschraum 3.00 m²
U.0.006 WC D 3.38 m²
24.21°
13.04°
8.54
8.03
8.62
8.57
8.54
8.54
