


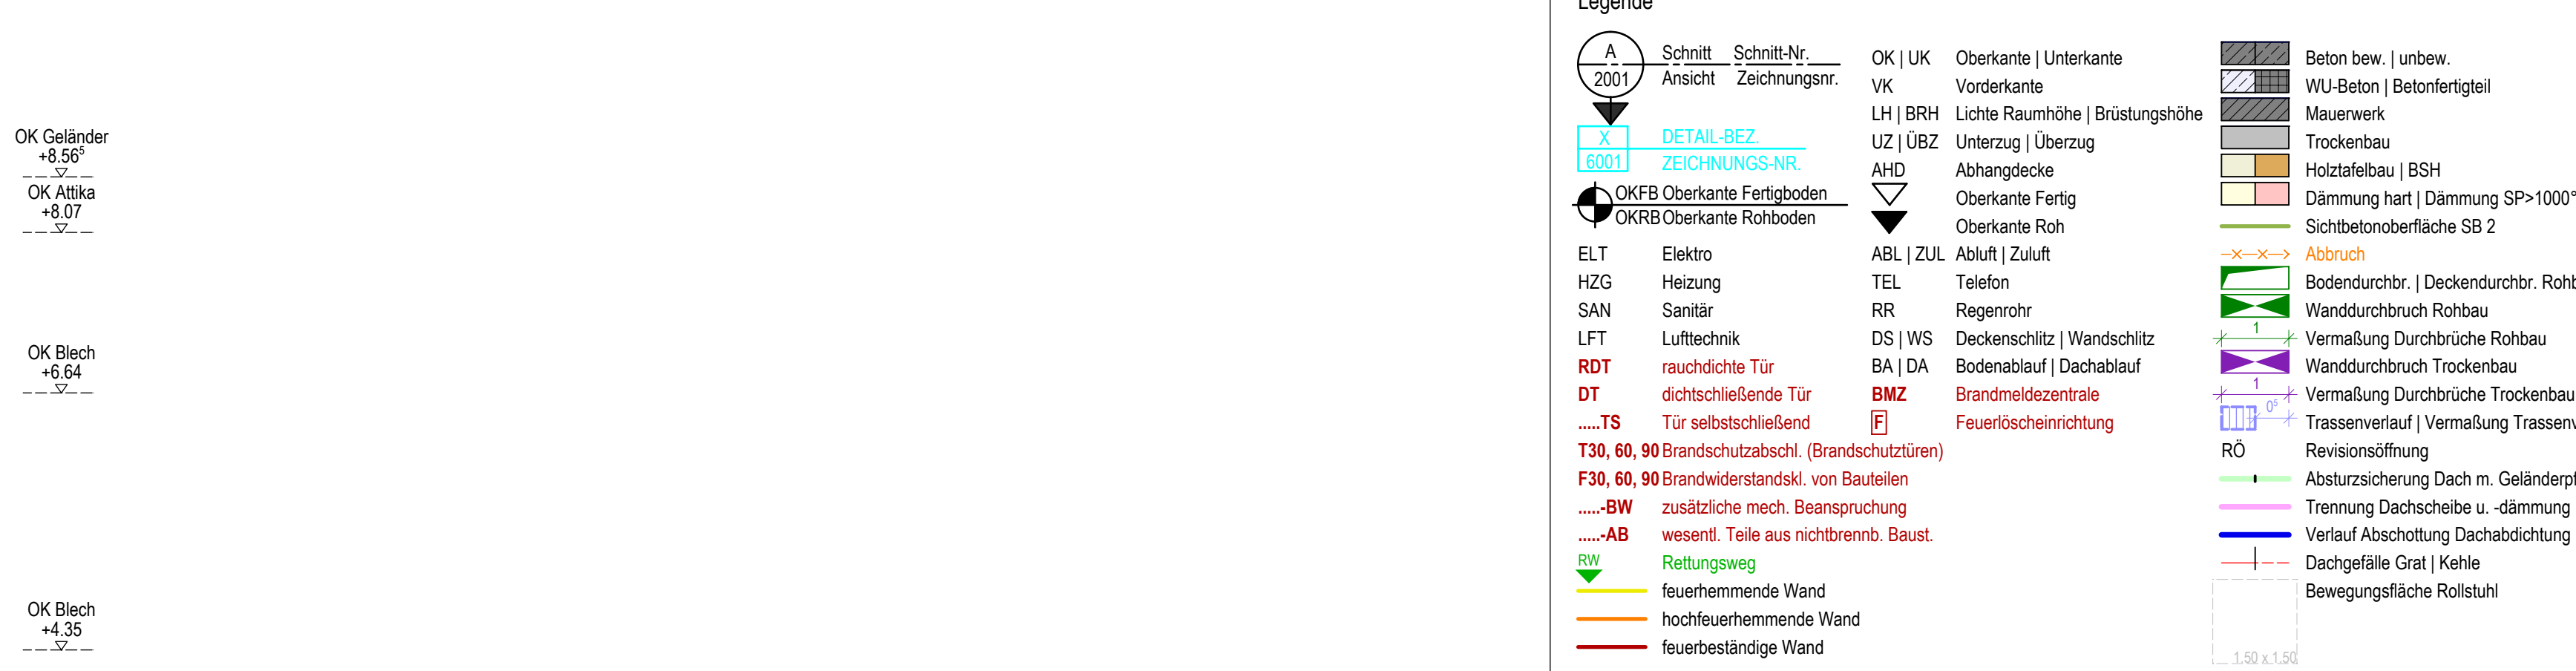


OK Blech
+2,36
+2,36


Legende Holzbauansichten

— Dacheindeckung / Füllungen
- - - Steigleitung trocken
..... geplanter Elementstoß

Holzbau: Brettschichtholz / K/W
Stützen Holzbau

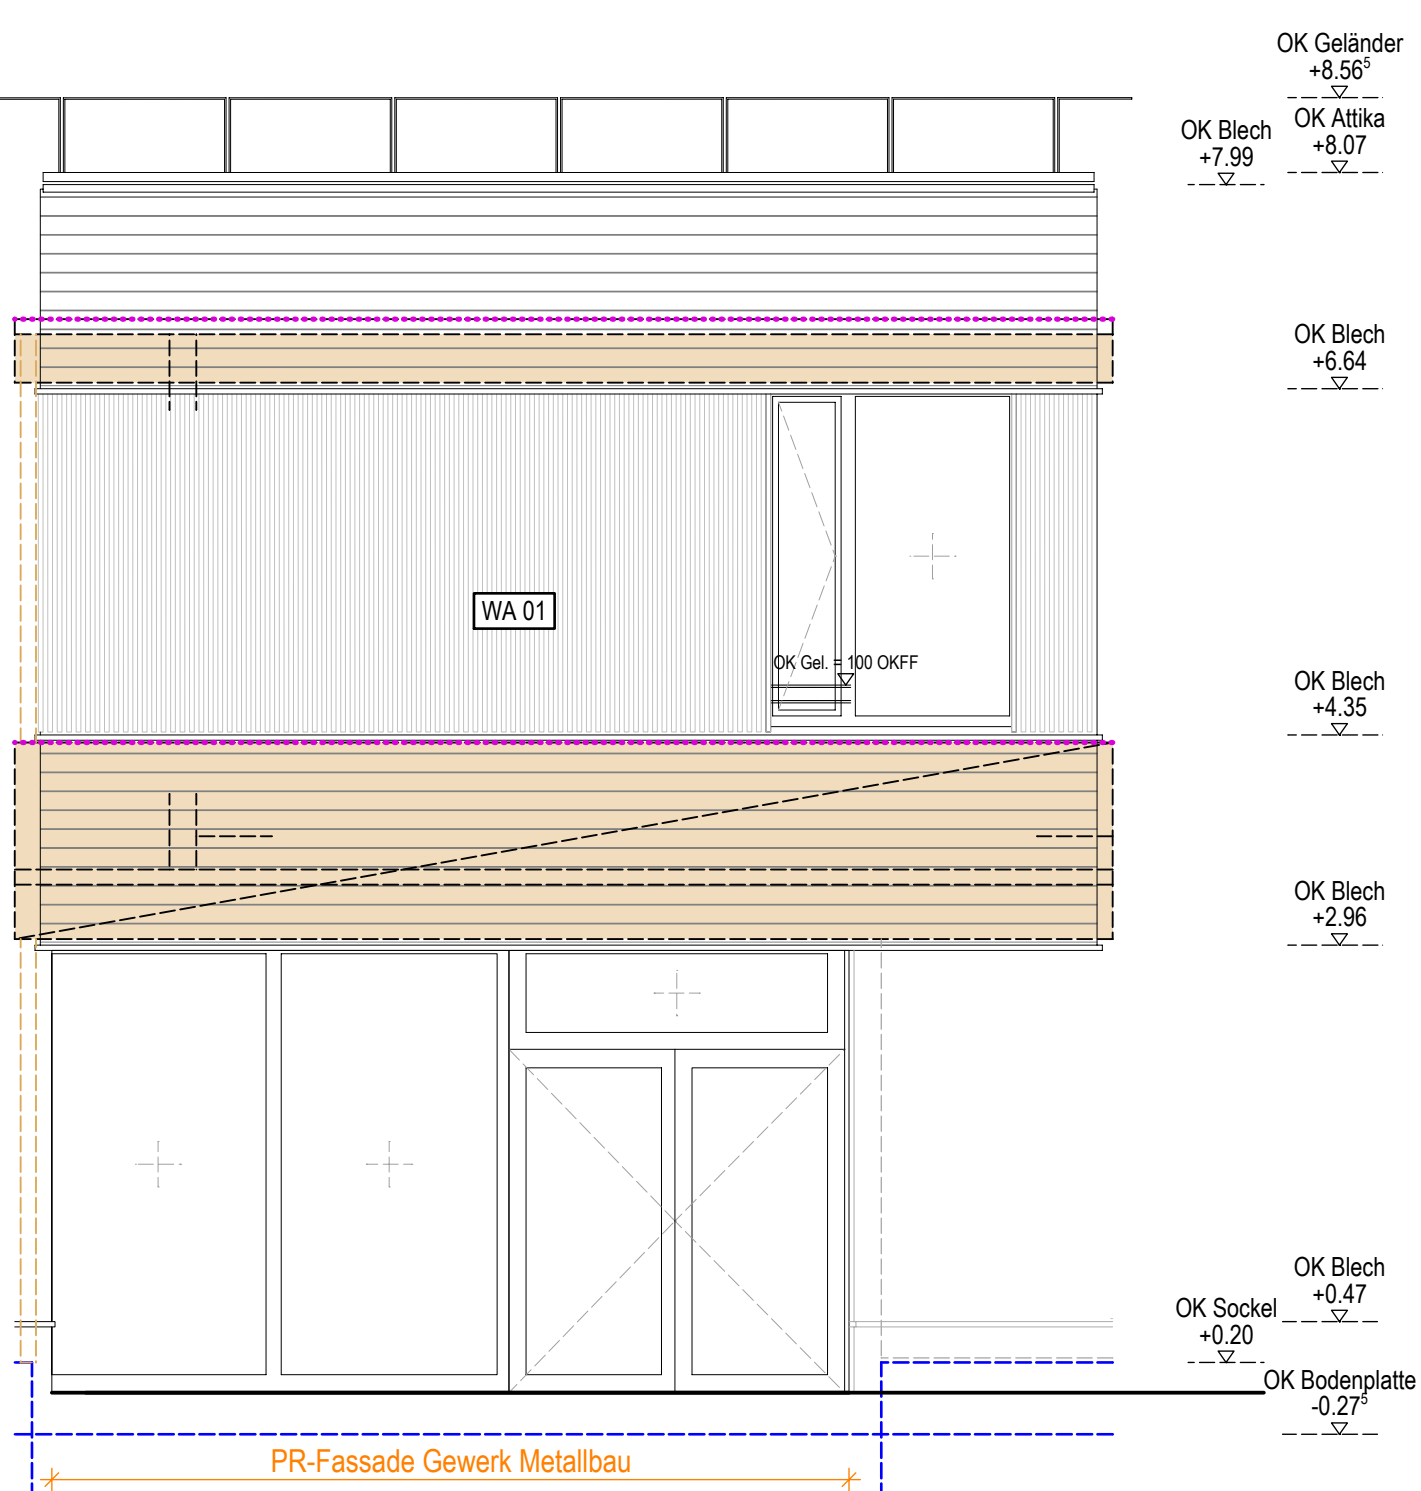

Holzbauansicht Ost 3

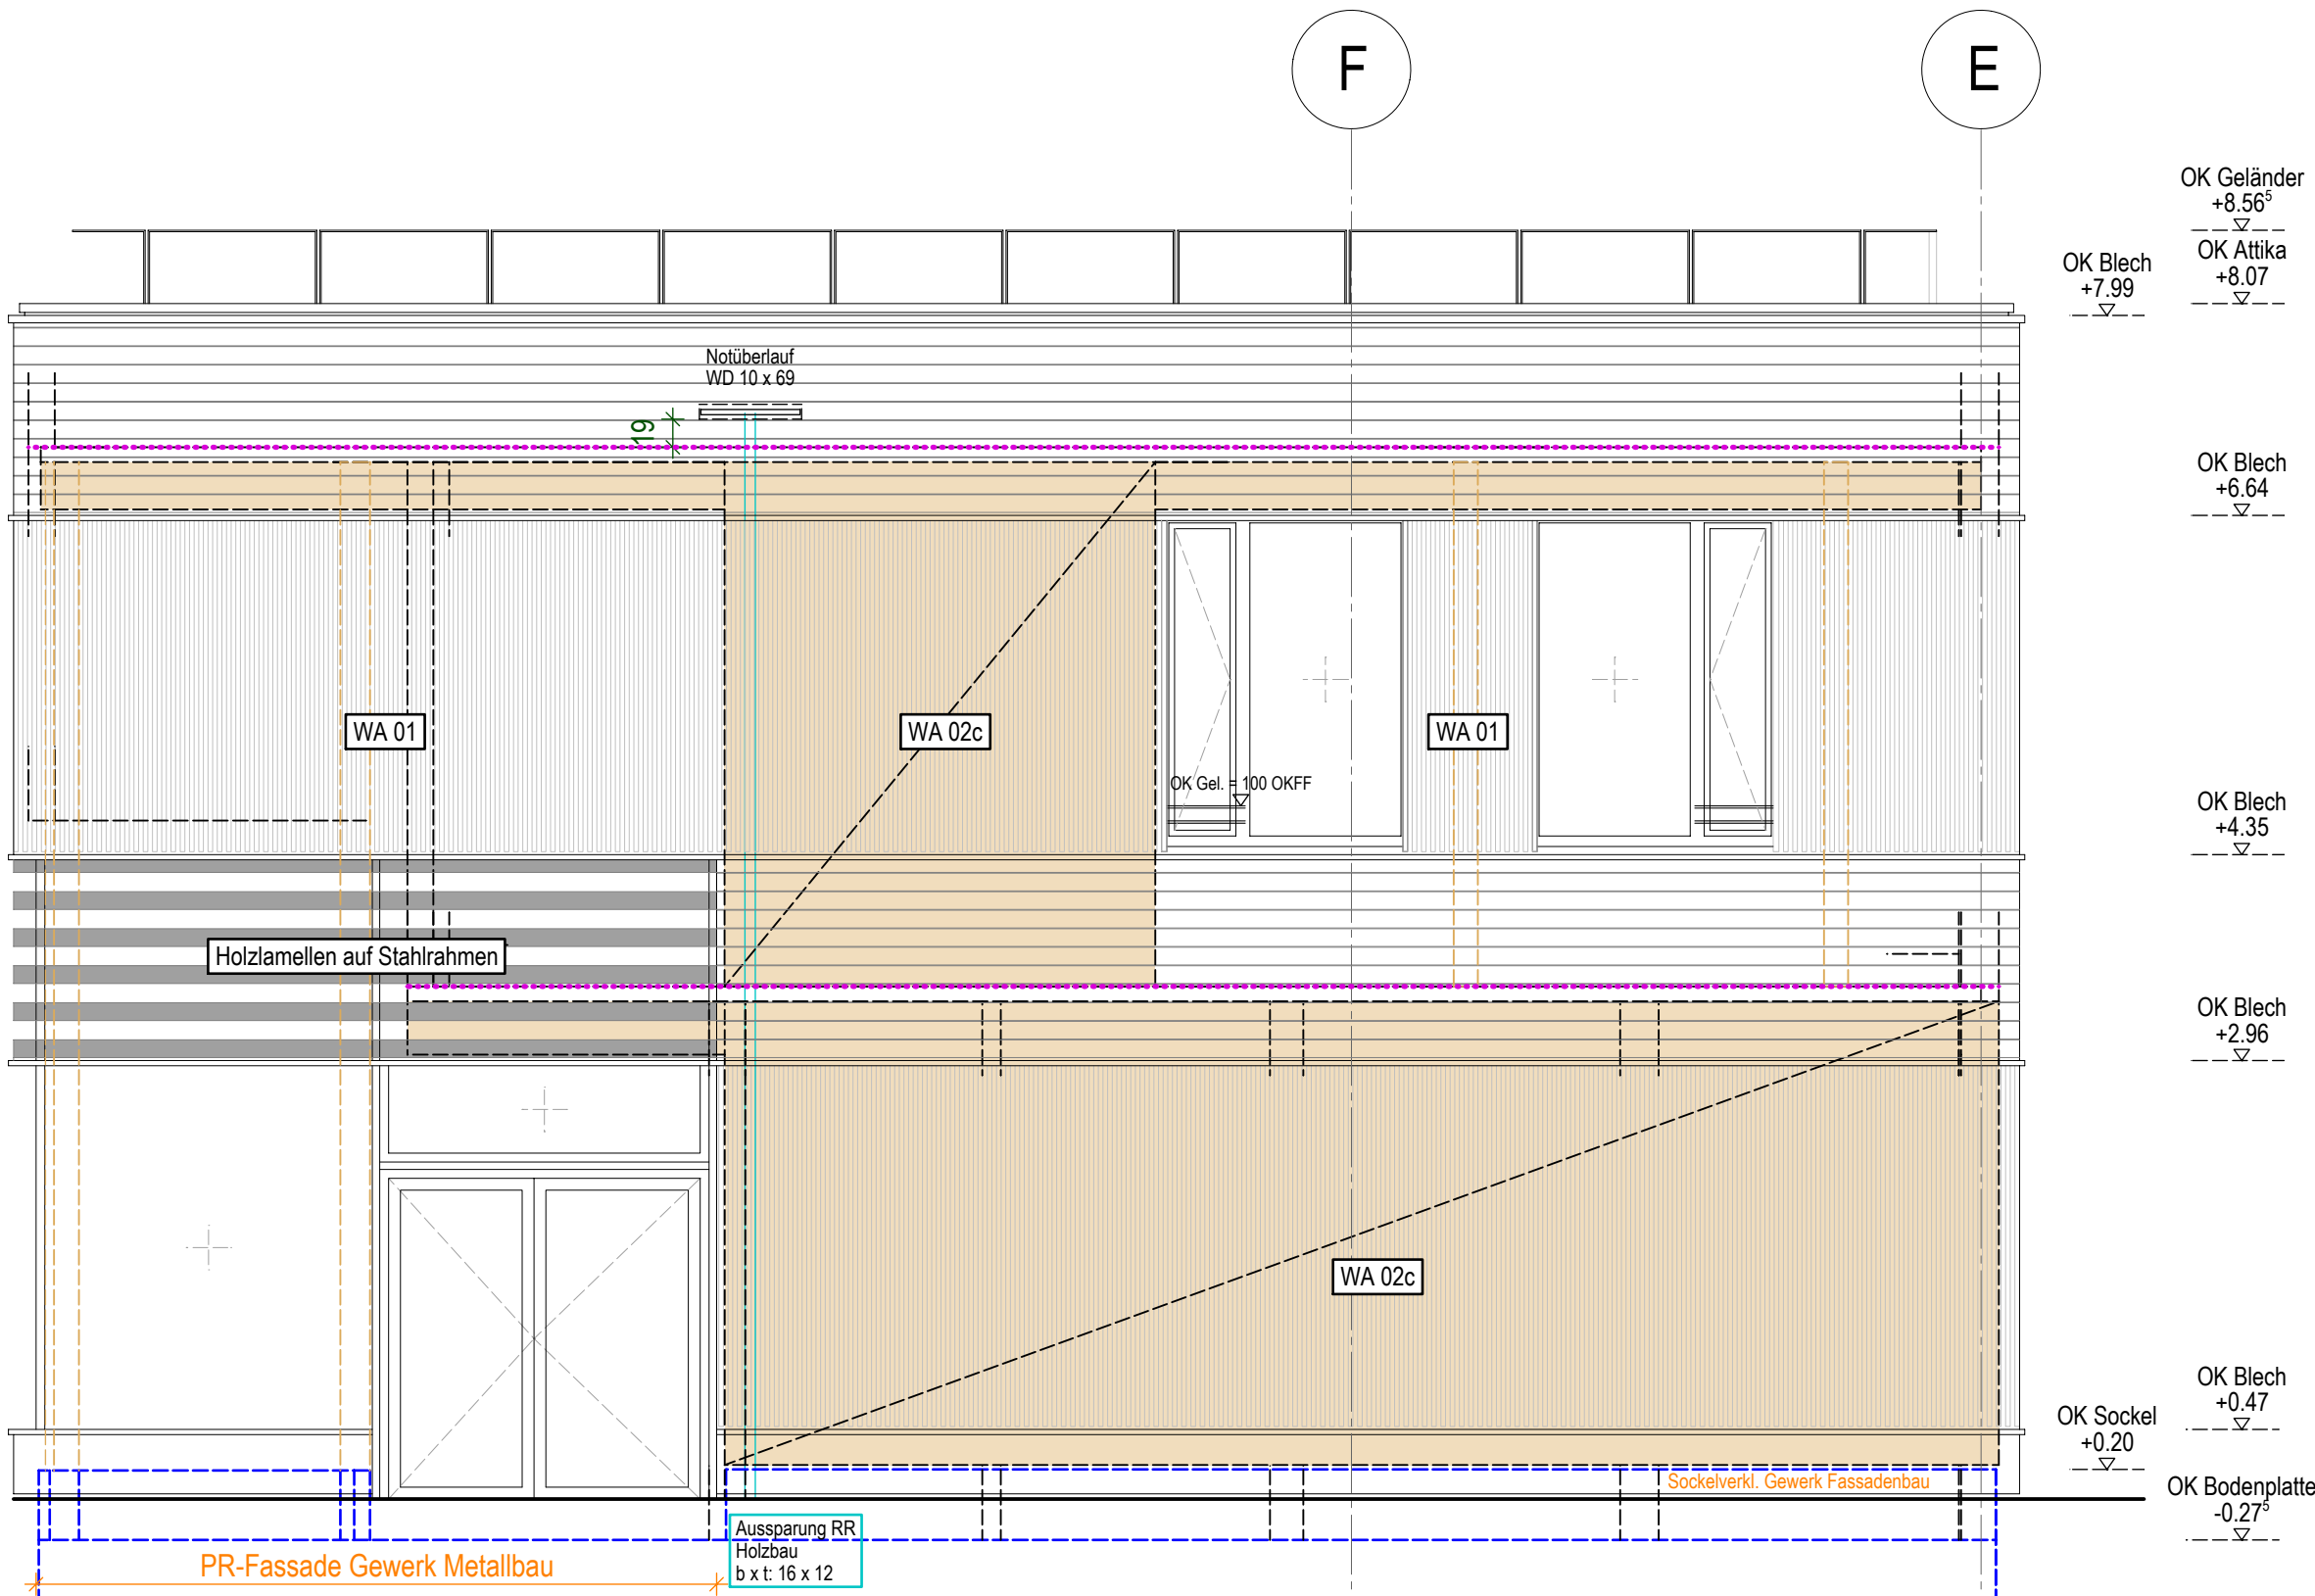

Holzbauansicht Ost 1

Legende			
<td>1:50</td> <td></td> <td></td>	1:50		

Legende Holzbauansichten

	Dachentwässerung / Fallleitungen		Holzbau; Brettschichtholz KVH
	Steigleitung trocken		Stützen Holzbau
	geplanter Elementstoß		

Hinweise

Öffnungsmaße sind Rohbaumaße, soweit nicht anders angegeben. BRH und Öffnungshöhen (Rohbaumaße) beziehen sich auf OKF.

Alle tragenden Bauteile sind F30.

Die Schallschutzangaben der Türen sind als erf. R_w angegeben.

Alle Maße, Durchdrüche und bauliche Gegebenheiten sind vor der Ausführung durch den Auftragnehmer eigenverantwortlich zu prüfen.

Umrisszeichnungen sind der Baueinstellung sofort mitzuteilen!

Ausführungsdetails gelten nur in Verbindung mit der Rohbauplanung, der statischen Berechnung sowie den Plänen der TGA-Fachplaner.

[illegible]