
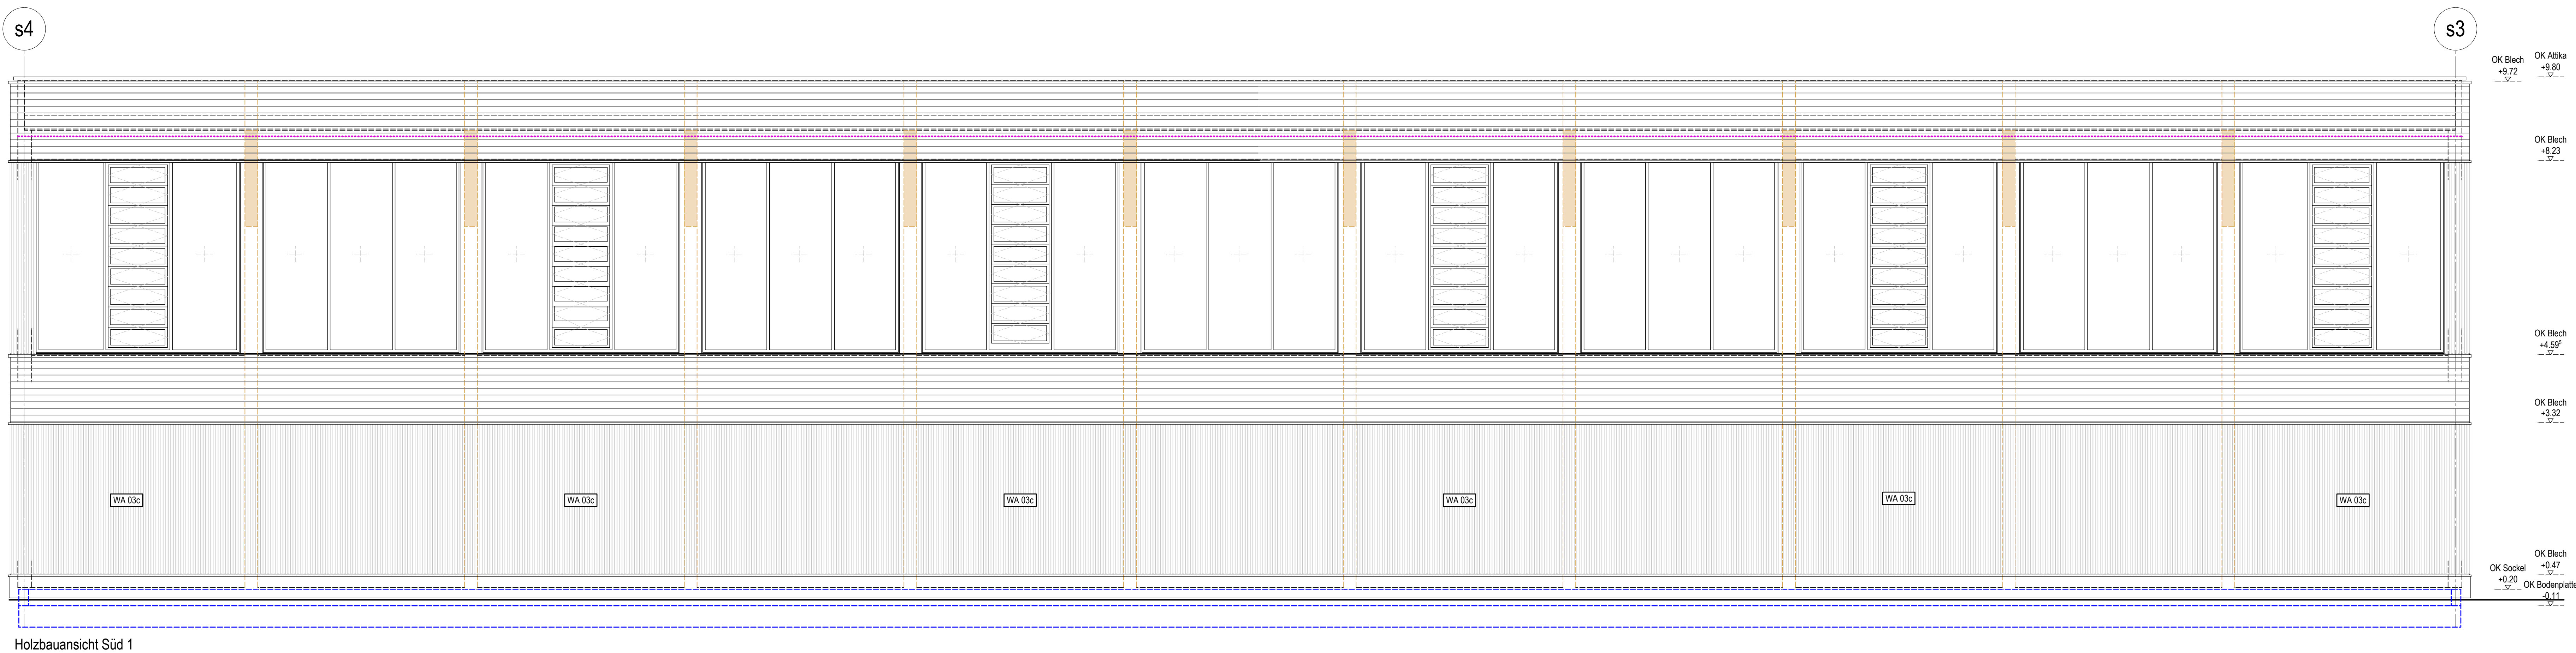
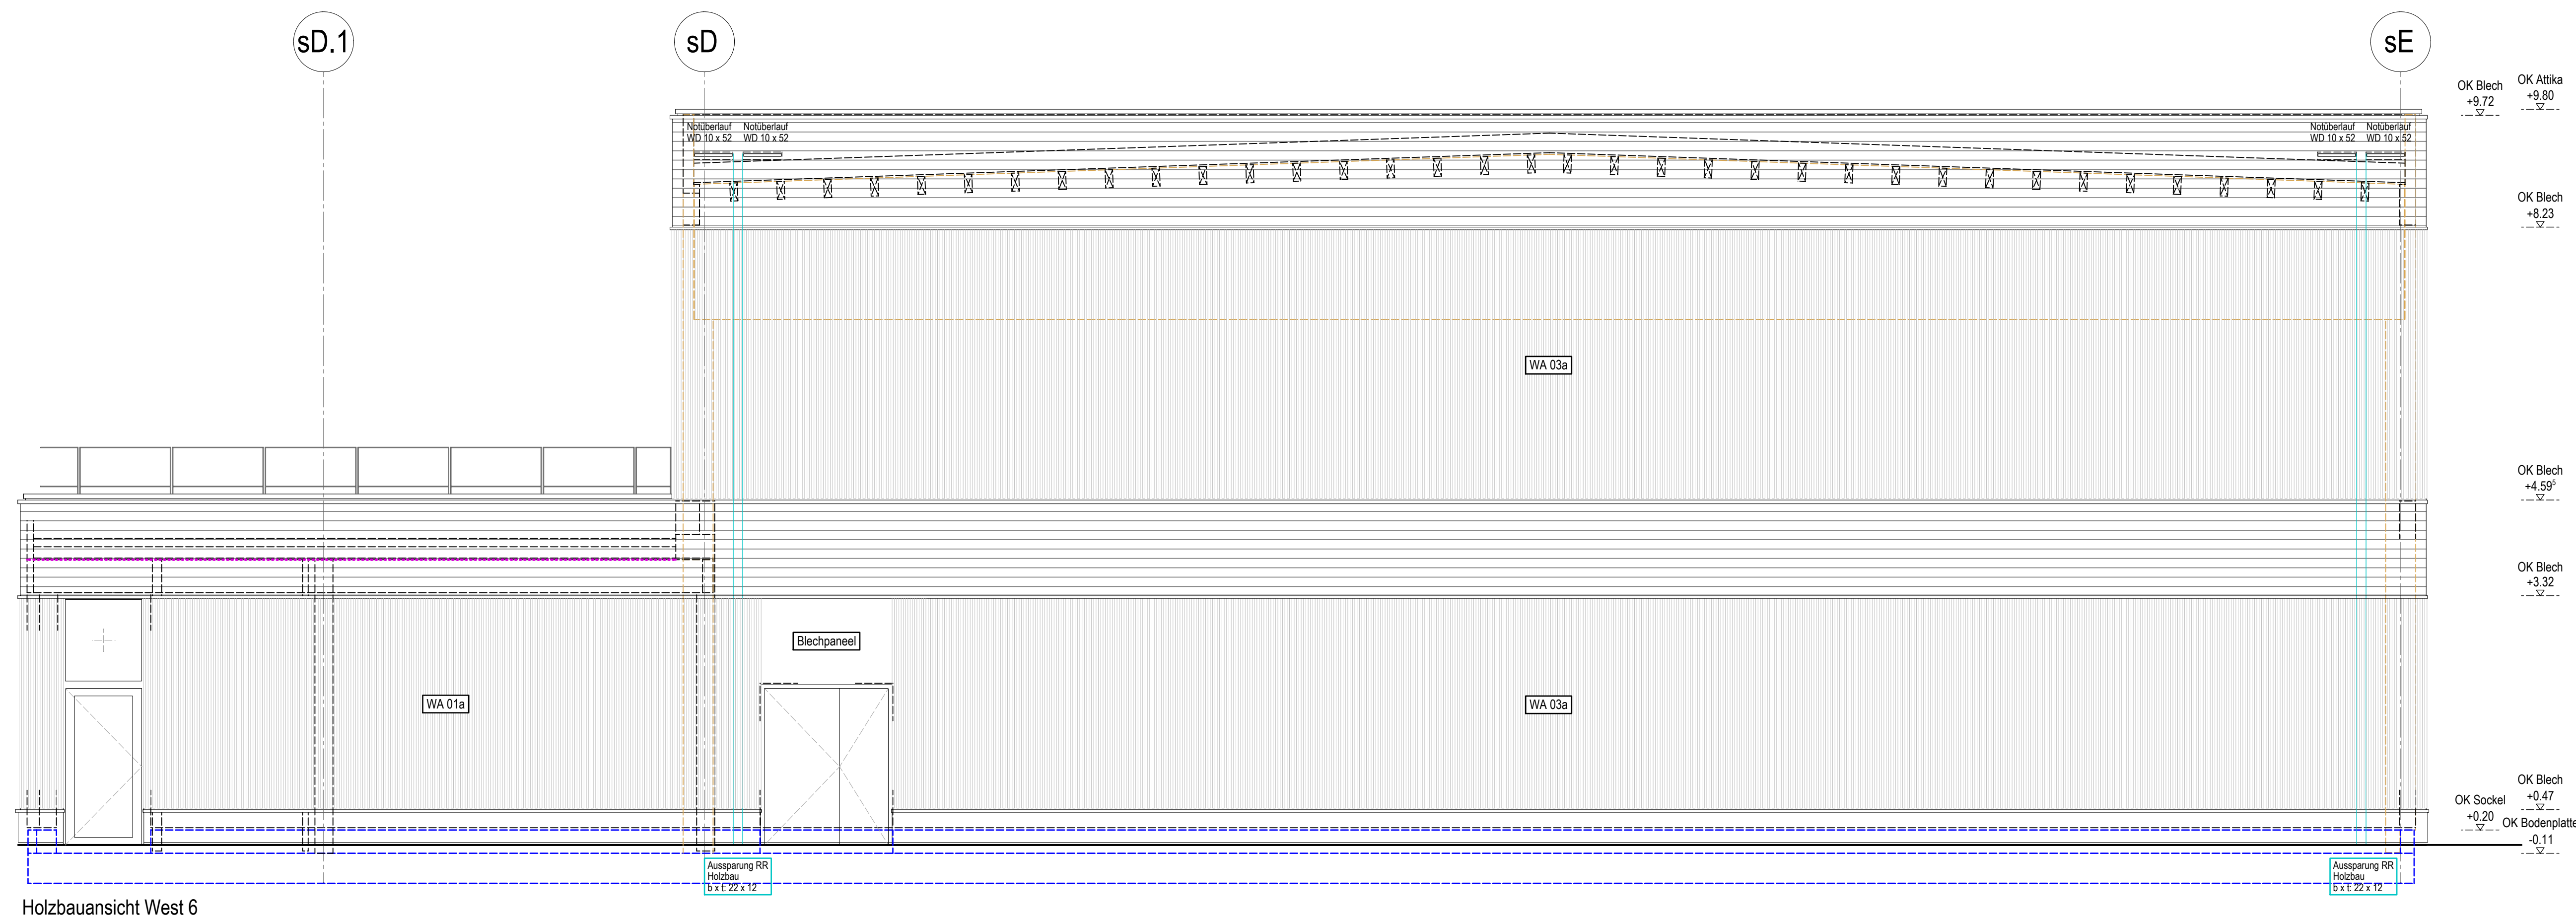
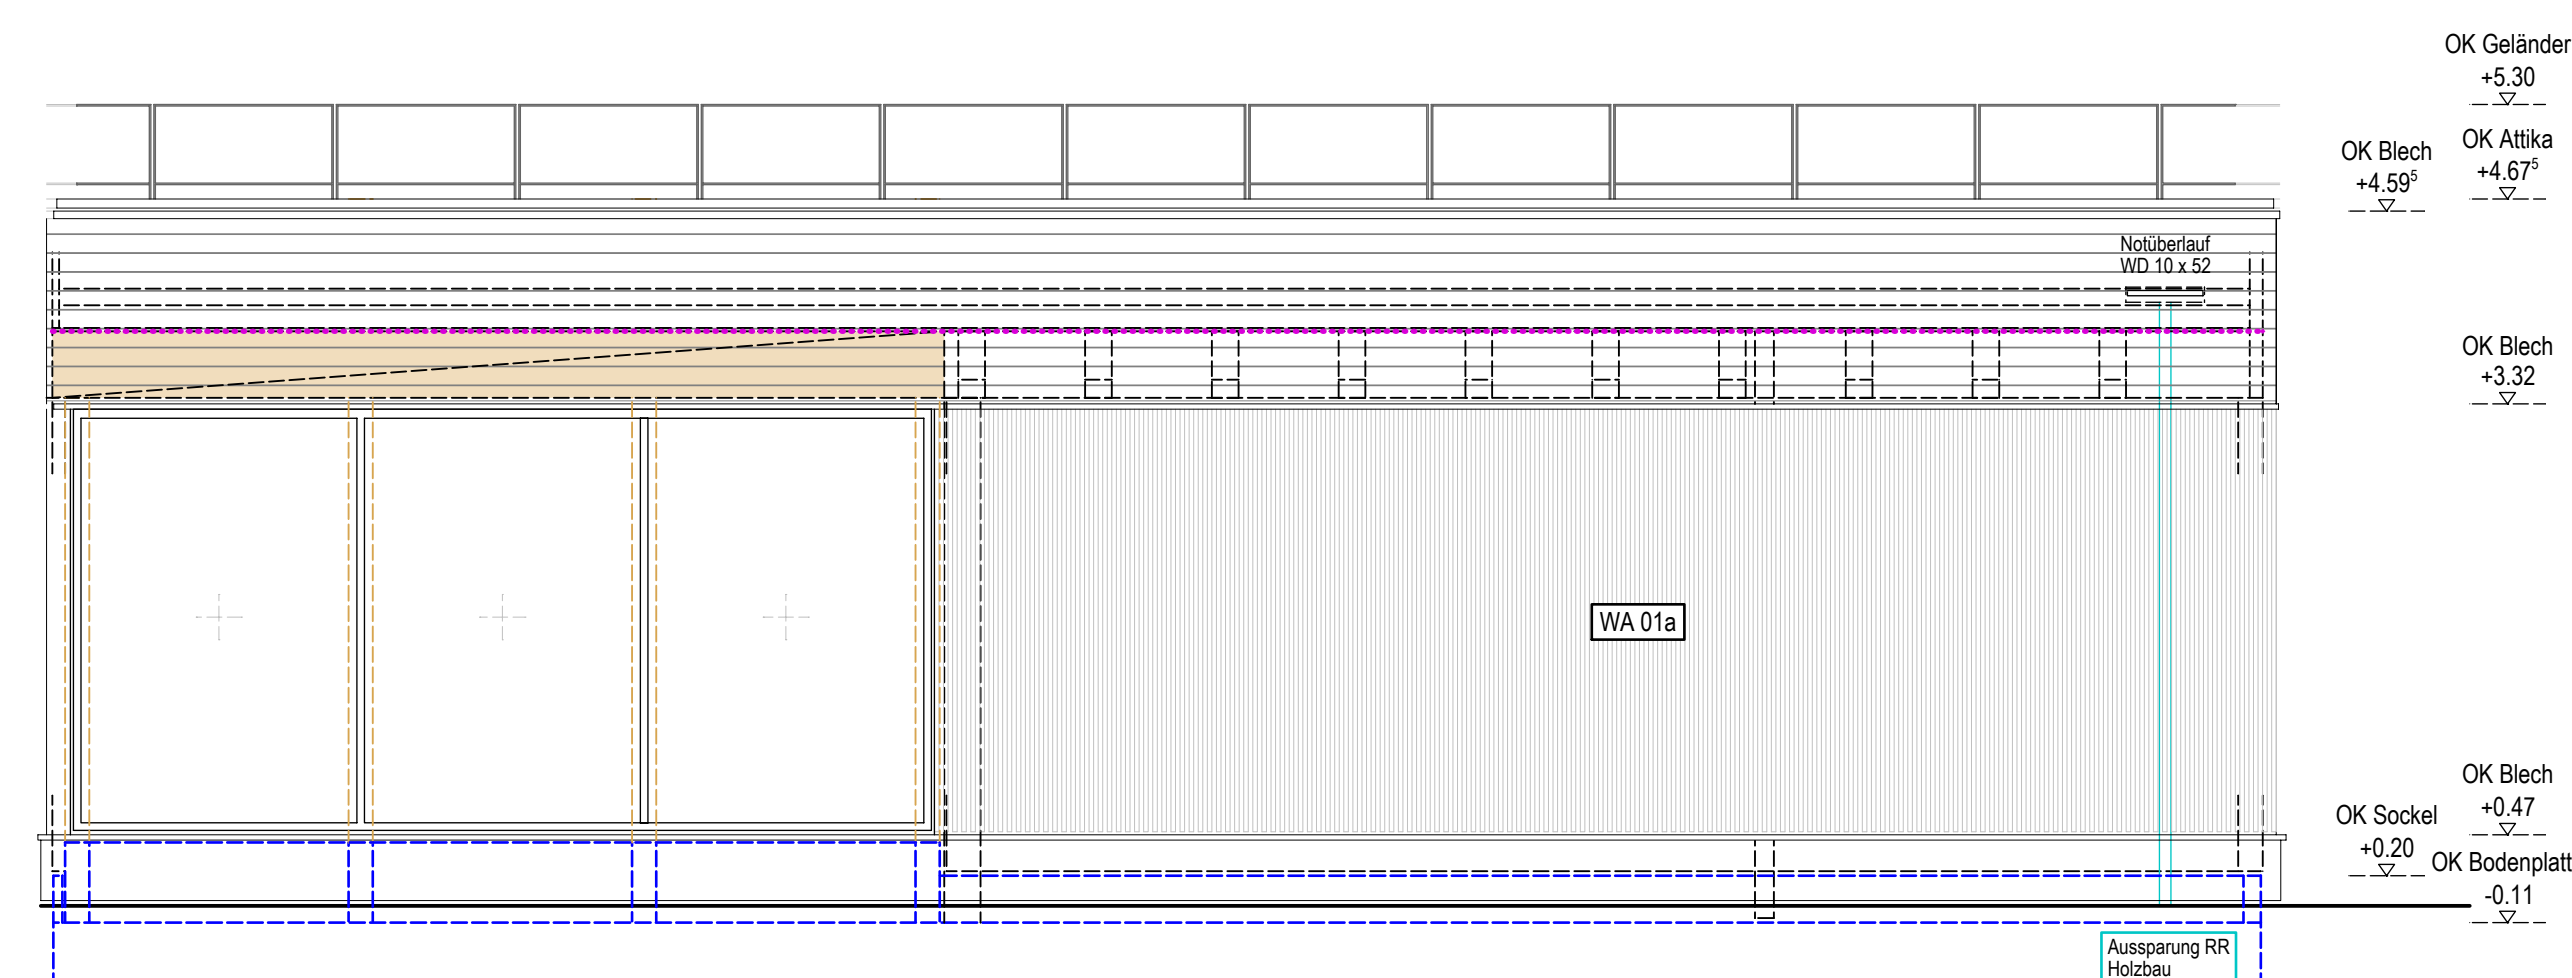
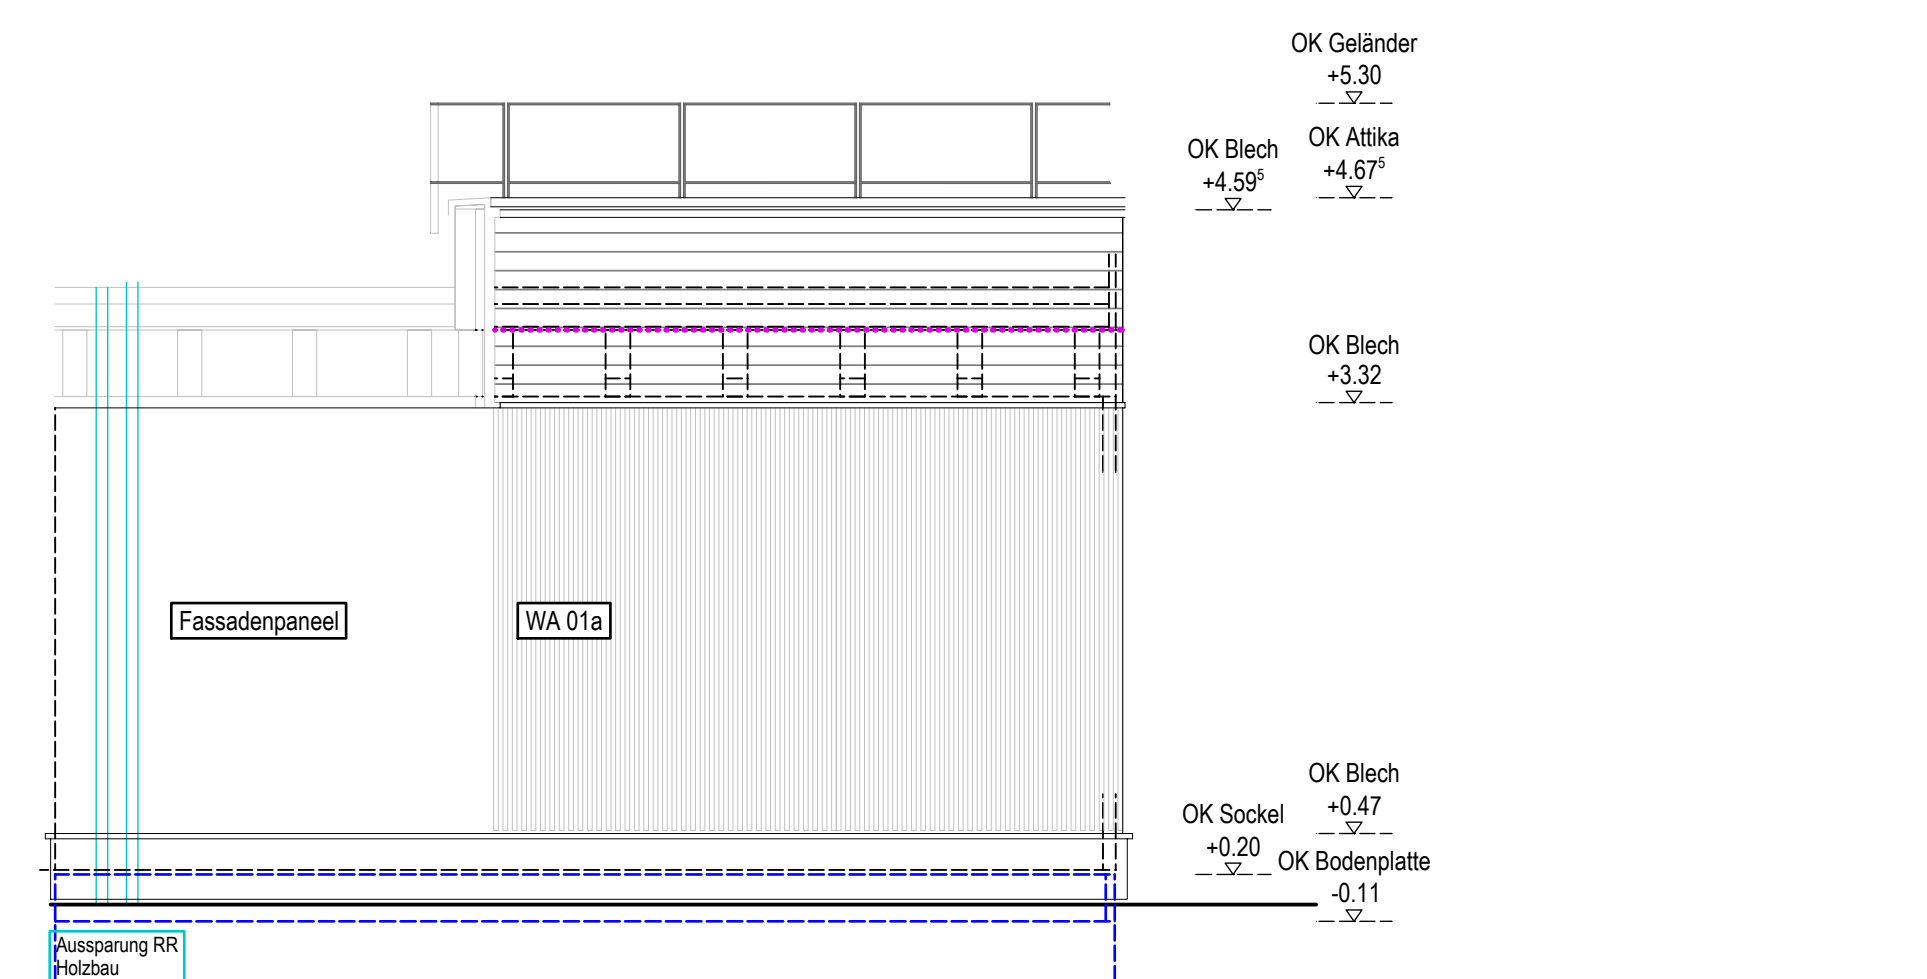
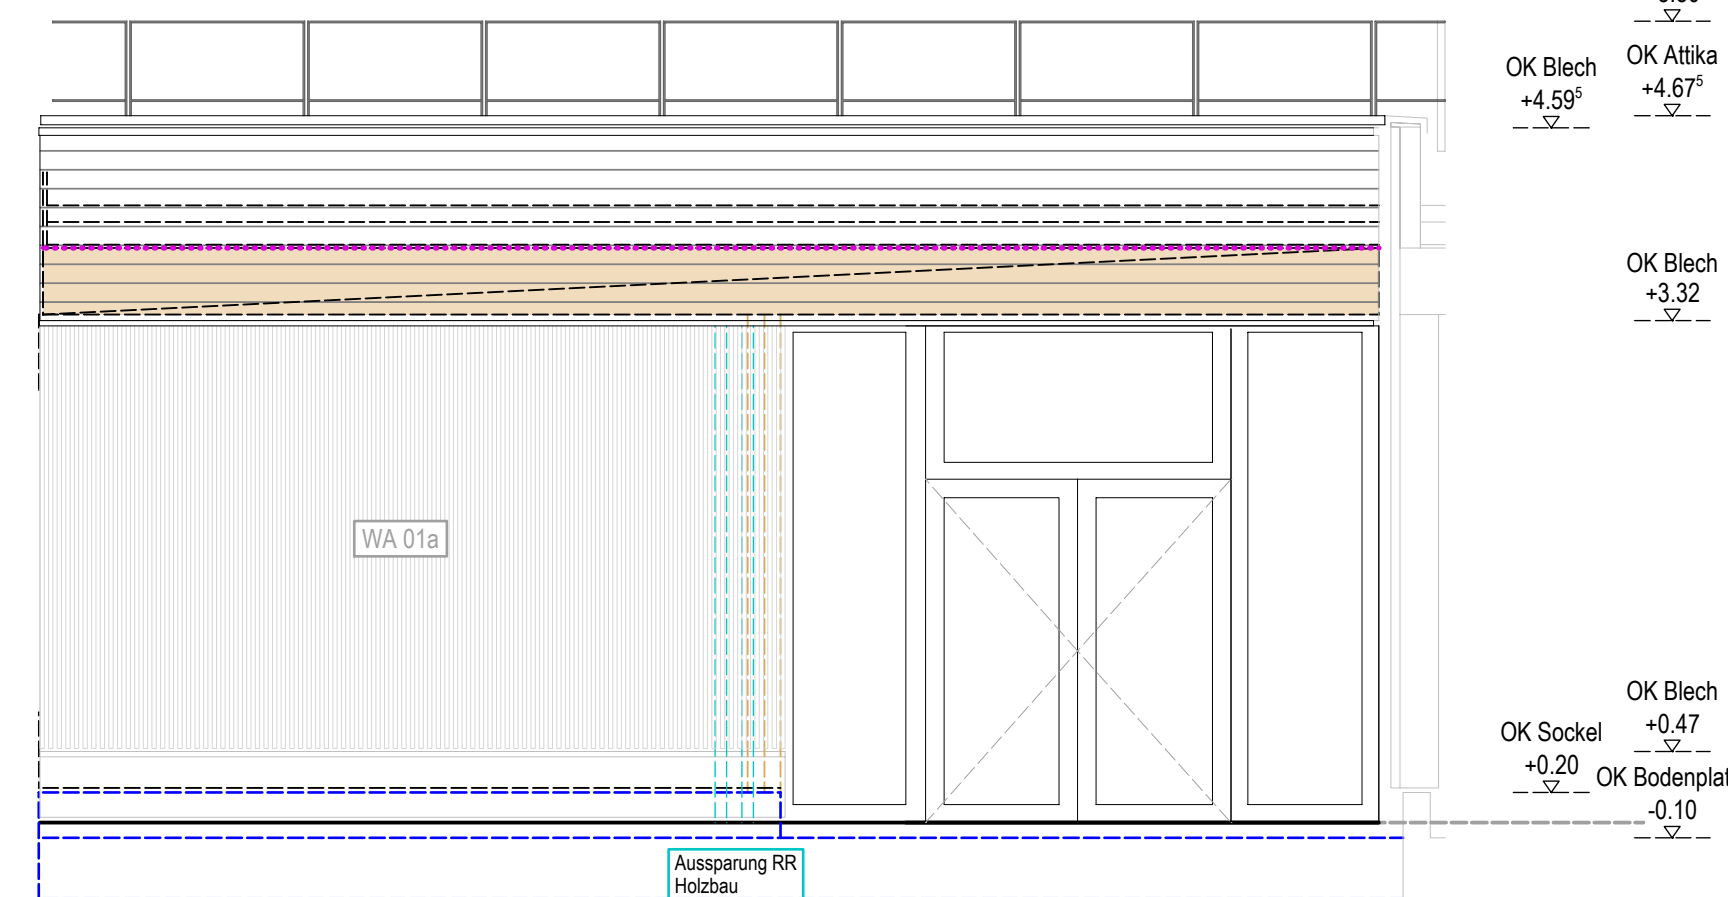
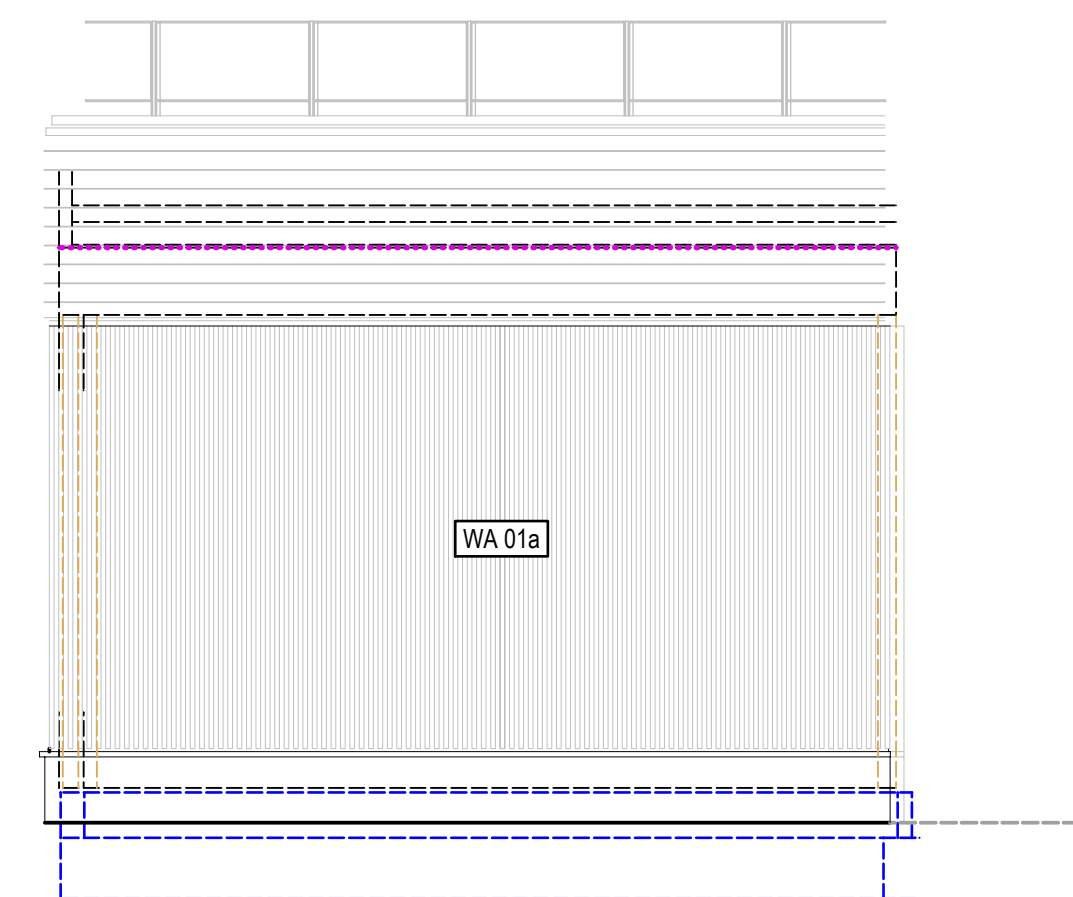


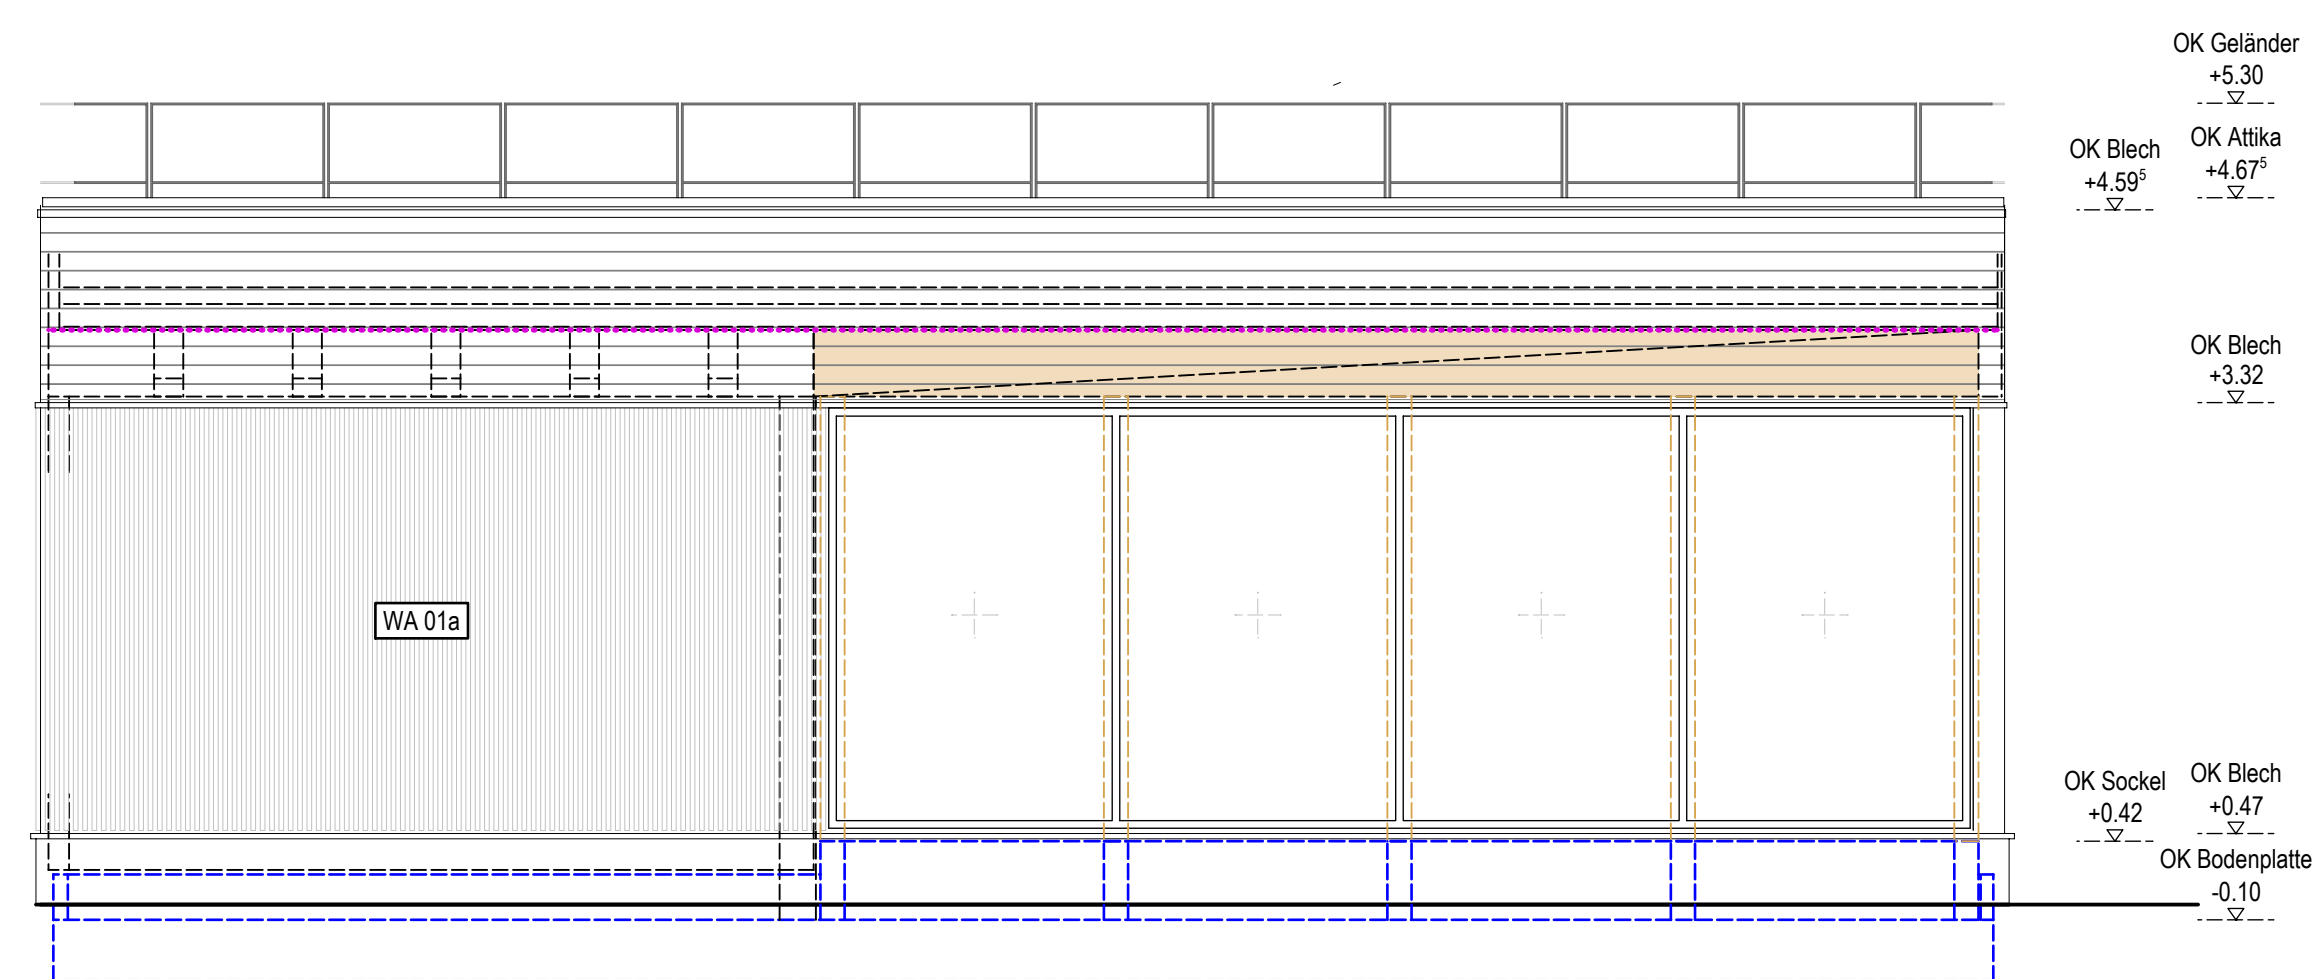

Legende									
A	Schnitt-Nr. Ansicht	Schnitt-Nr. Zeichnungen	OK	UK	Oberkante	Unterkante			
201			LH	LBH	Lichte Raumböhe	Brüstungsböhe			Beton bew. / unbew.
			UK	UK	Unterkante	Überzug			WU-Beton (Betonfertig)
			AK	AK	Abkantung				Mauwerk

1	2	

Legende Holzbauansichten

	Dachentwässerung / Fallleitungen		Holzbau; Brettschichtholz KVH
	Steigleitung trocken		Stützen Holzbau
	geplanter Elementstoß		

Hinweise

Öffnungsmaße sind Rohbaumaße, soweit nicht anders angegeben. BRH und Öffnungshöhen (Rohbaumaße) beziehen sich auf OKF.


Alle tragenden Bauteile sind F30.

Die Schallschutzeinbauten der Türen sind als R_w angegeben.

Alle Maße, Durchbrüche und bauliche Gegebenheiten sind vor der Ausführung durch den Auftragnehmer eigenverantwortlich zu prüfen. Unstimmigkeiten sind der Bauleitung sofort mitzuteilen!

Ausführungspläne gehen nur in Verbindung mit der Rohbauplanung, der statischen Berechnung sowie den Plänen der TGA-Fachplaner.

	
Projektname:	204_Goetheschule Marl_LP5
Bauhofen:	Neubau Goetheschule Marl Hemverter Straße, 45768 Marl Gemarkung: Marl Flur: 82 Flurstück: 340
Auftraggeber:	Stadt Marl Carl-Duisberg-Strasse 165 45772 Marl
Entwurf/Verfasser:	ACMS Architekten GmbH Friedrich-Ebert-Strasse 55 0202 4457130 info@acms-architekten.de

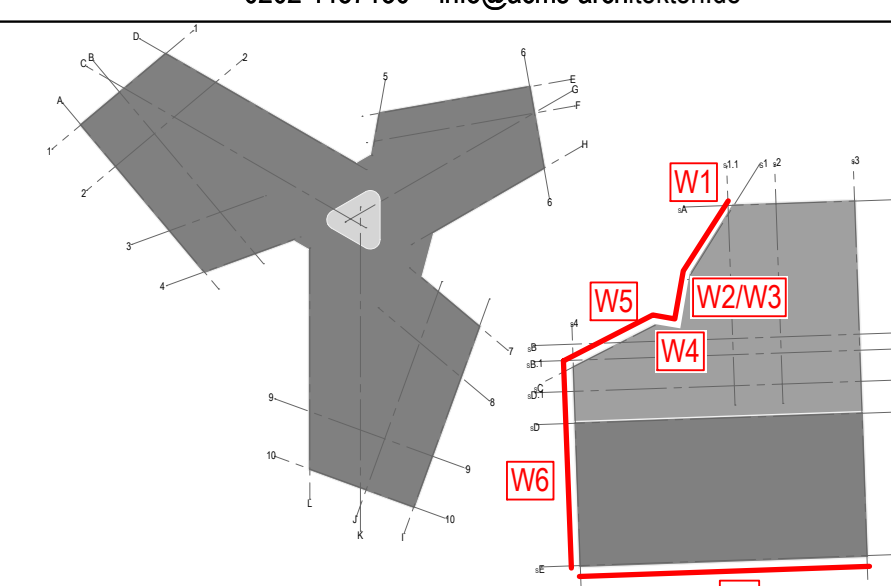[illegible]