
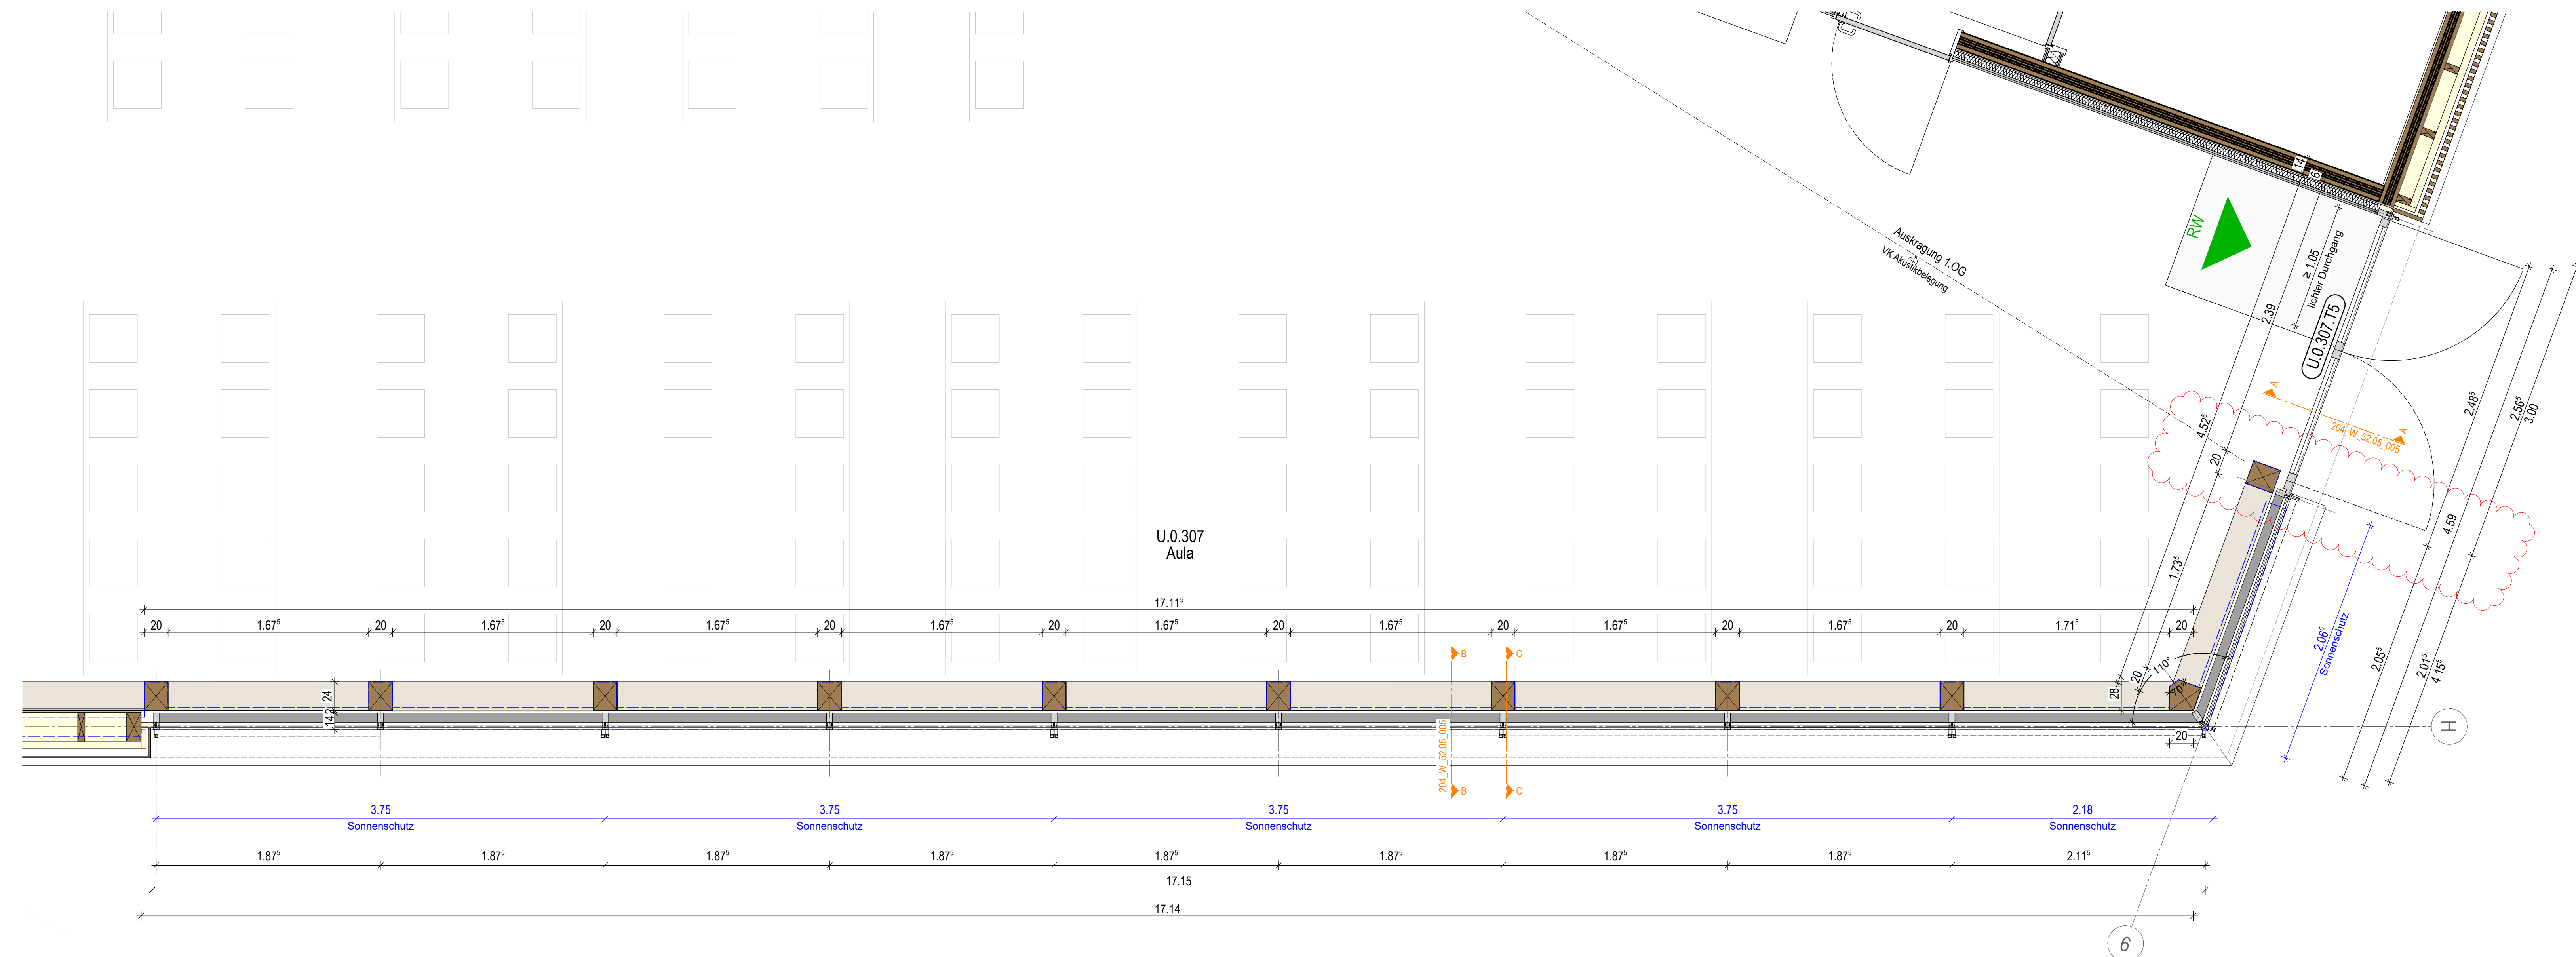
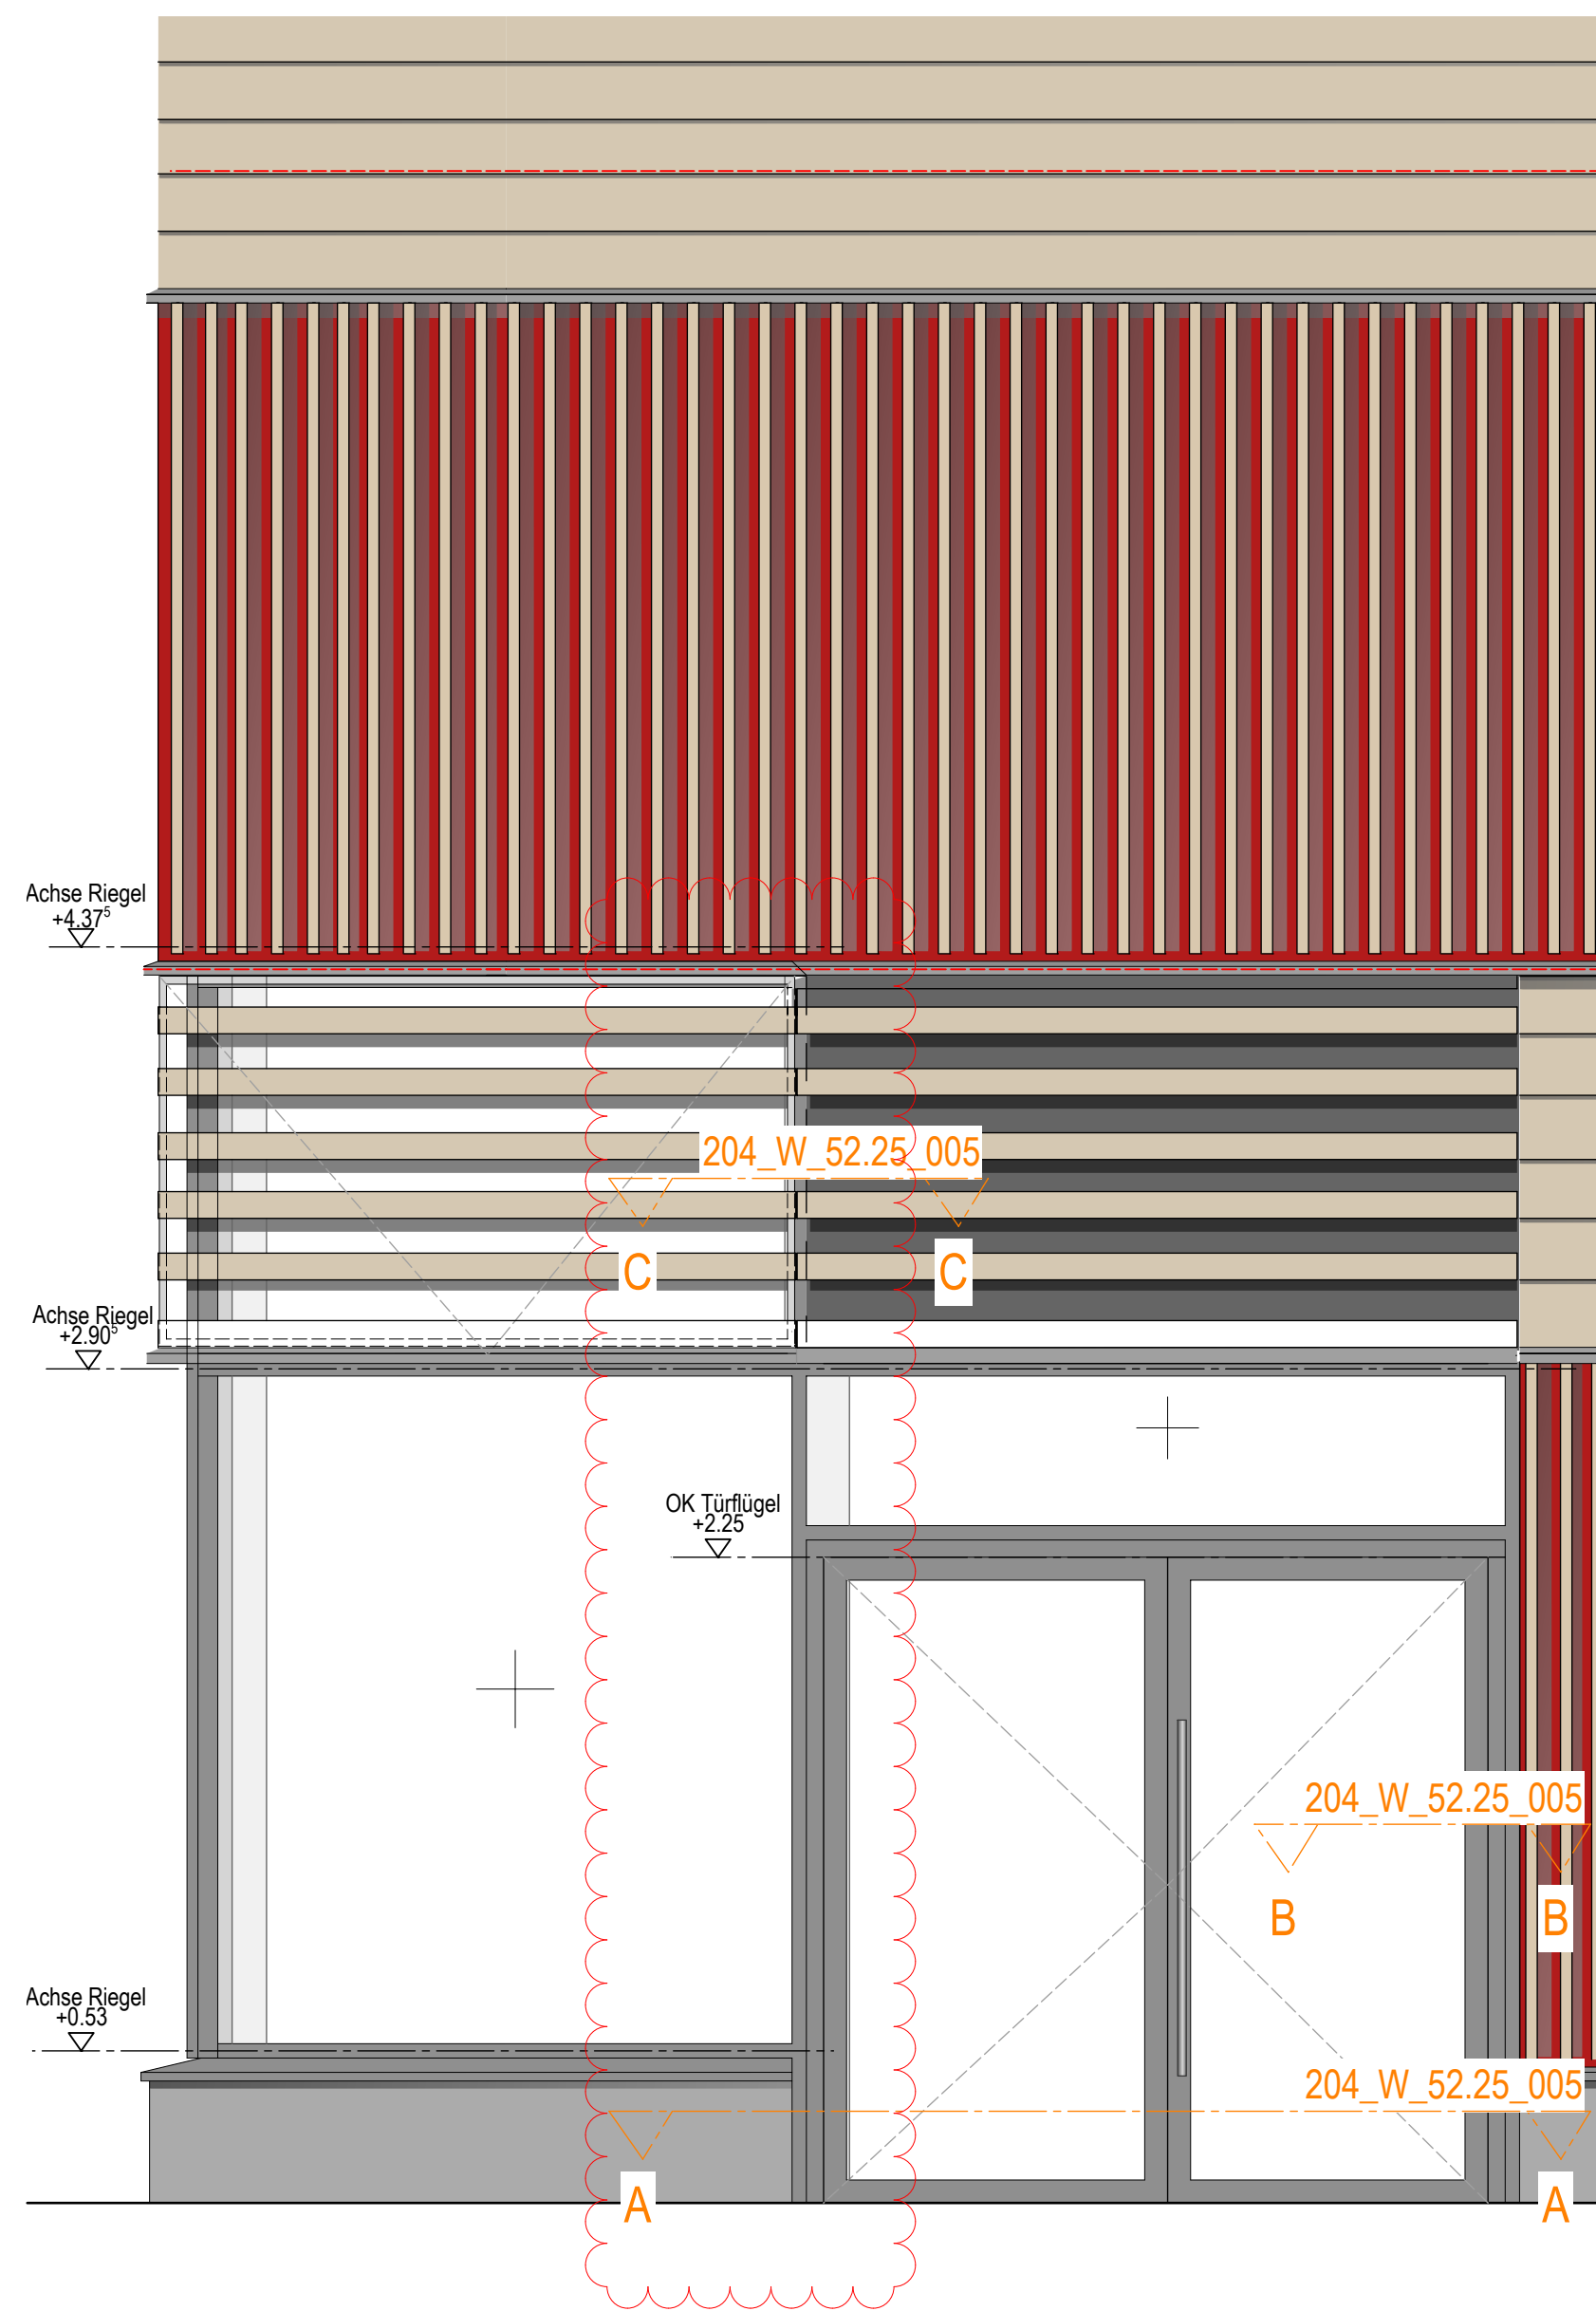


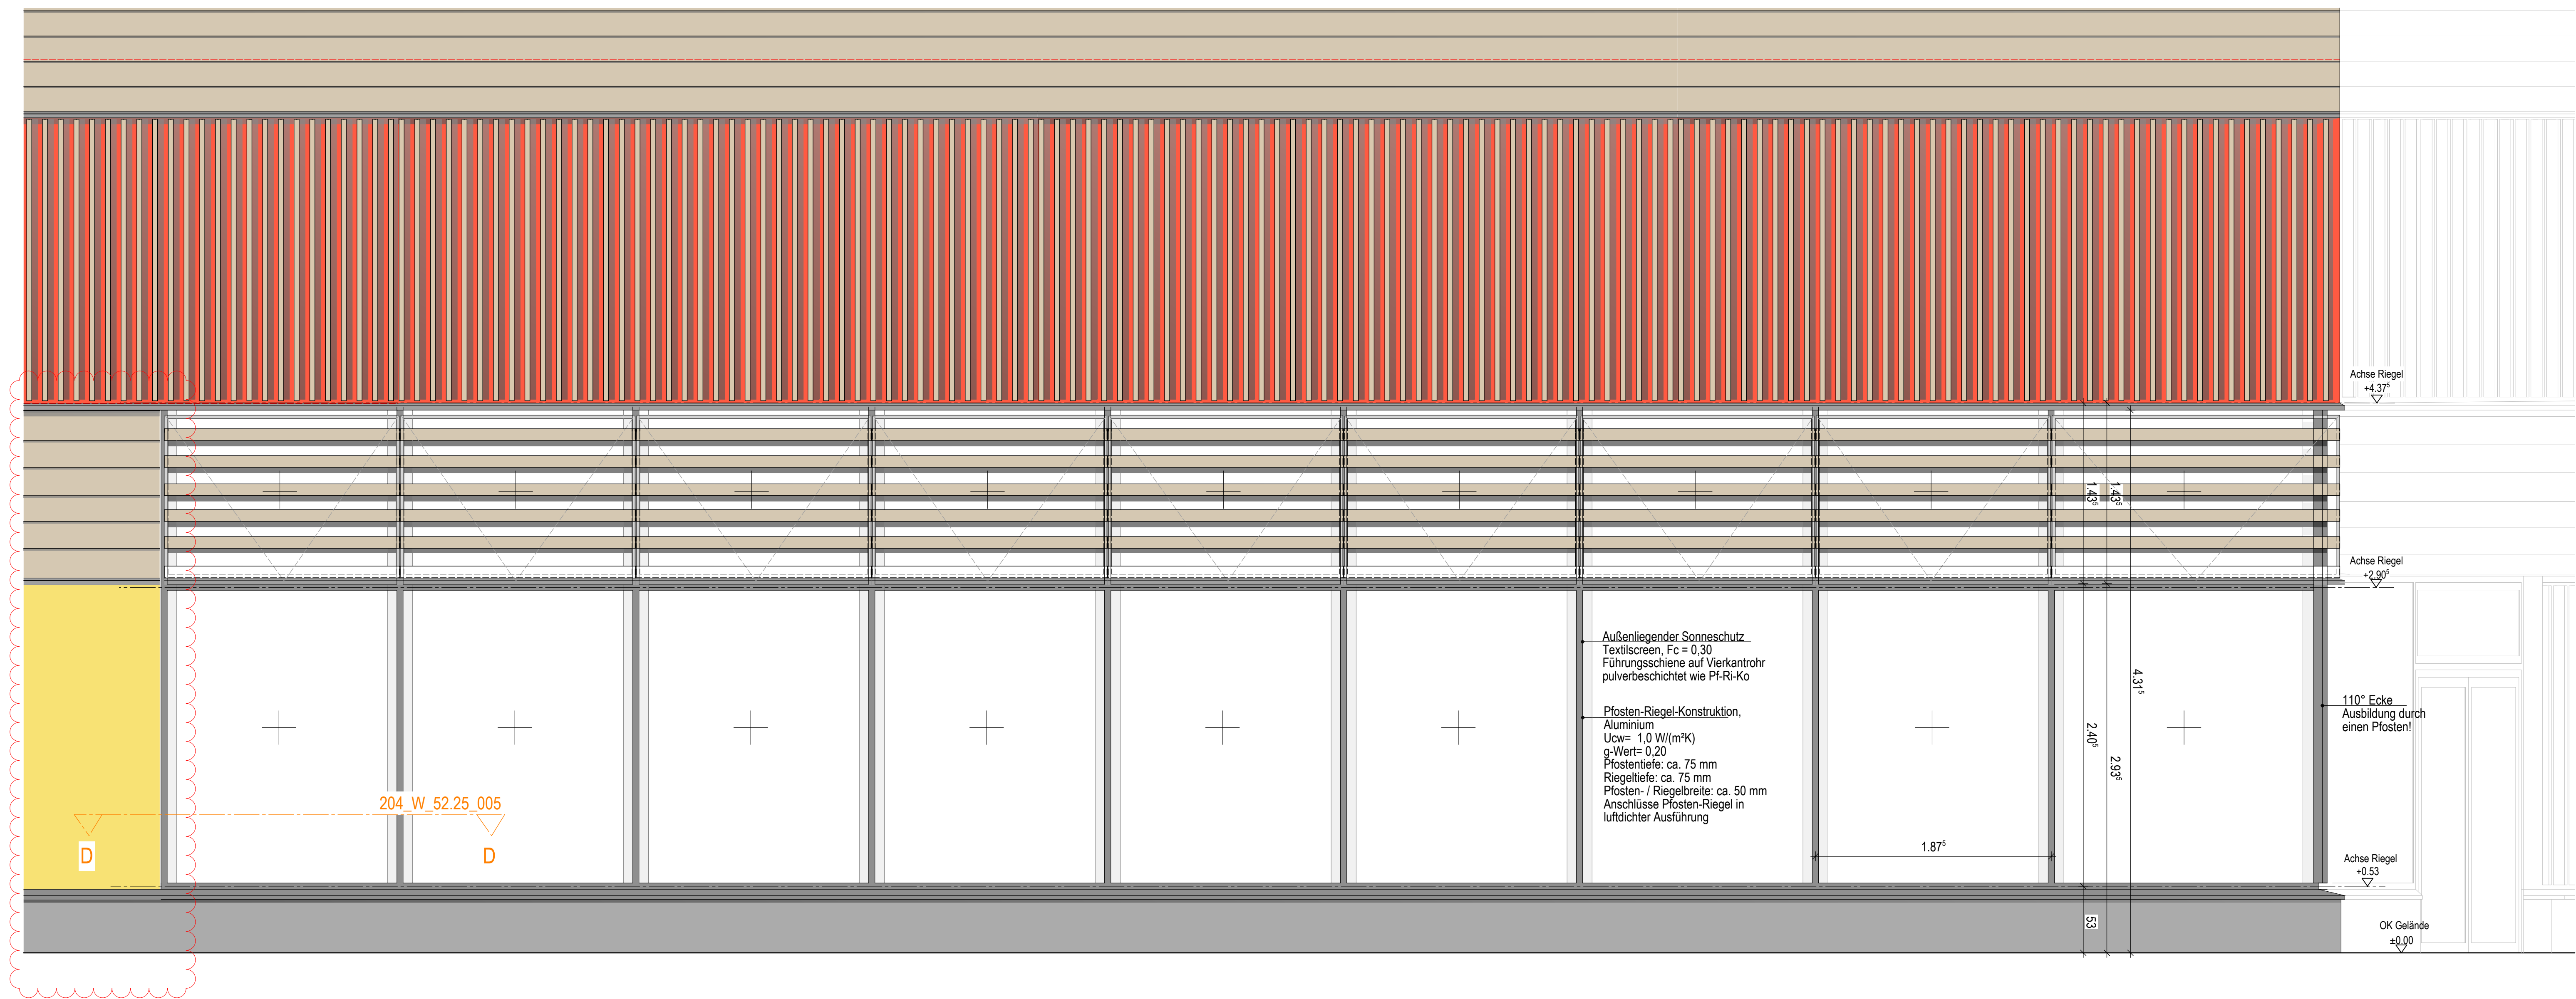

Legende		OK UK		OK UK		OK UK	
200	Schnitt Ansicht Zeichnungsm.	OK	UK	OK	UK	OK	UK
201	Schnitt Ansicht Zeichnungsm.	OK	UK	OK	UK	OK	UK
Hinweise

Öffnungsmaße sind Rohbaumaße, soweit nicht anders angegeben. BRH und Öffnungshöhen (Rohbaumaße) beziehen sich auf OKF.

Alle tragenden Bauteile sind F30.

Die Schallschutzangaben der Türen sind als erf. R_w angegeben.

Alle Maße, Durchlässe und bauliche Gegebenheiten sind vor der Ausführung durch den Auftragnehmer eigenverantwortlich zu prüfen. Unstimmigkeiten sind der Bauleitung sofort mitzuteilen!

Ausführungspläne gelten nur in Verbindung mit der Rohbauplanung, der statischen Berechnung sowie den Plänen der TGA-Fachplanung.

ACMS

Architektur-Center
Möbel-Schüler

Projektname:

204_Goetheschule_Marl_LP5

Bauvorhaben:

Neubau Goetheschule Marl
Hervester Straße, 45768 Marl
Gemarkung: Marl Flur: 62 Flurstück: 340

Auftraggeber:

Stadt Marl
Carl-Duisberg-Straße 165 45772 Marl

Entwurfsverfasser:

ACMS Architekten GmbH
Friedrich-Ebert-Straße 55
0202 4457130 info@acms-architekten.de

Planbezeichnung		Detail PIR-Ko SCHULE Mensa Ansicht	
Proj.-Nr.	204	Planer	P02
Planungsphase	Werkplanung	Plan-Nr.	204_W_52.00
Maßstab	1:25	Index	AF
Datum	24.07.2024		
HB = 841 / 1189 (1.00m)			