


Sporthalle

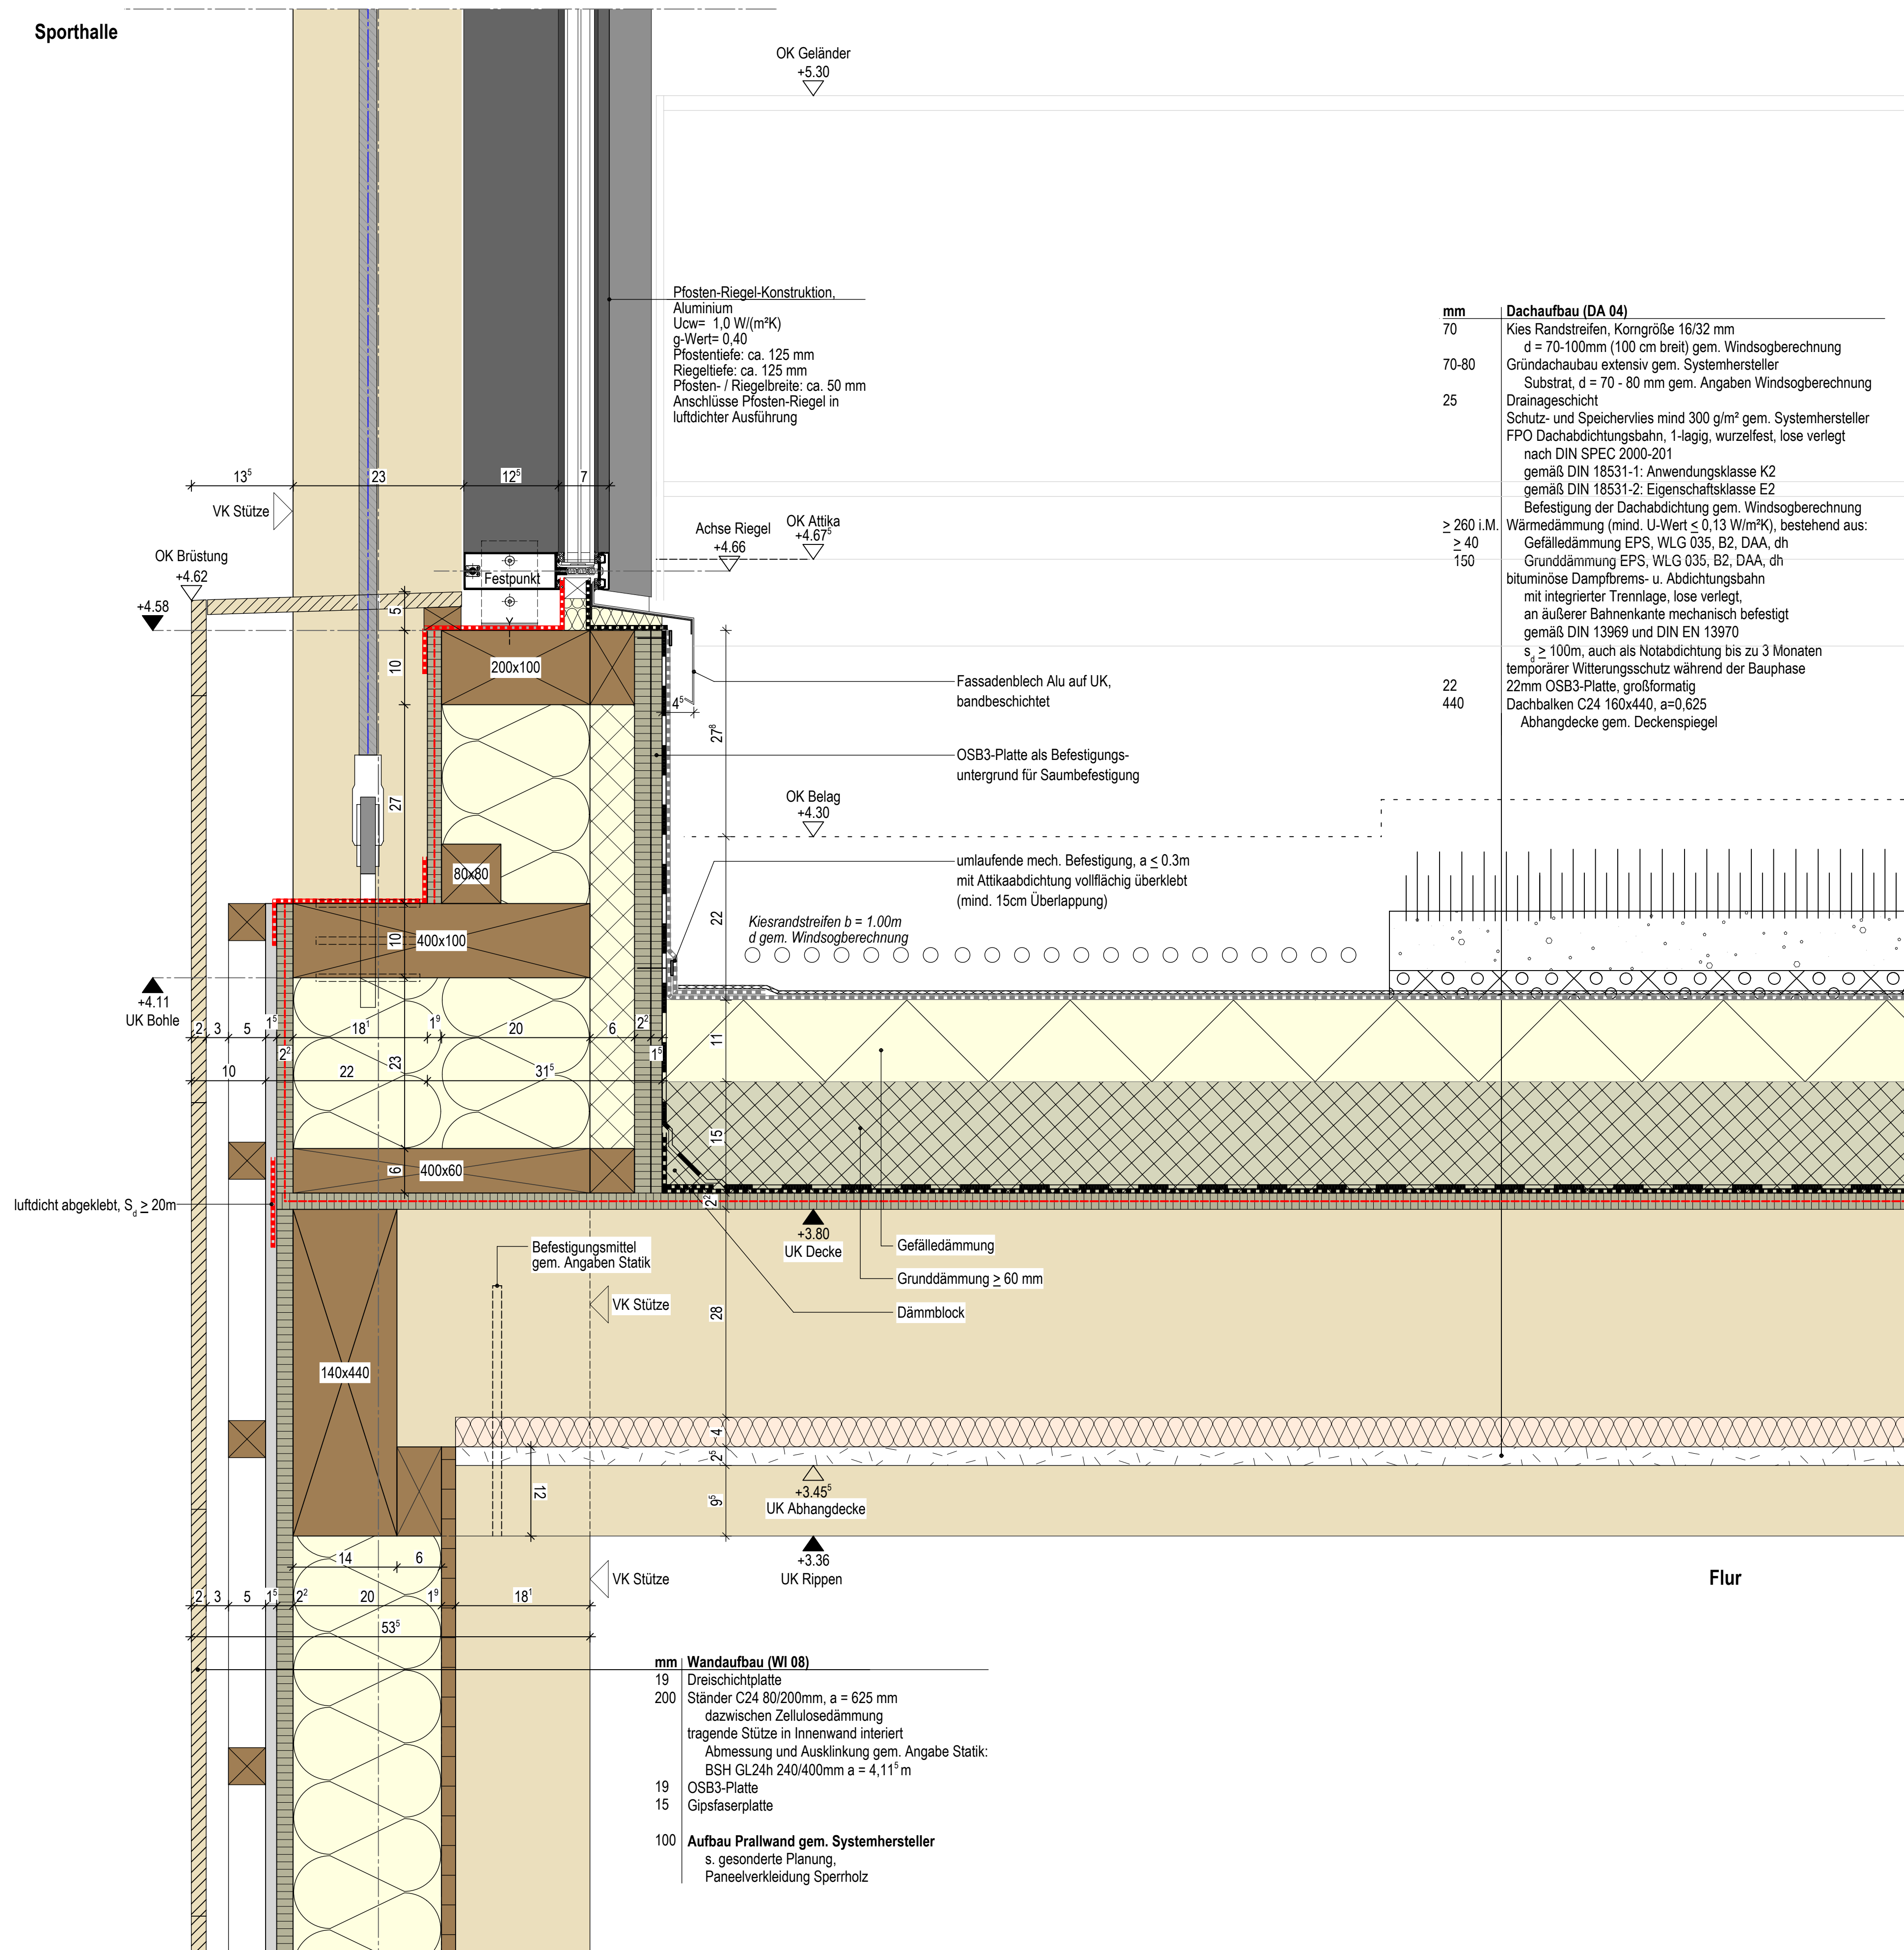

Legende

Schnitt Ansicht Schnitt-Nr. Zeichnungsnr.

21 DETAIL-BEZ

6001 ZEICHNUNGS-NR.

OKFB Oberkante Fertigboden

OKRB Oberkante Rohboden

ELT Elektro

HZG Heizung

SAN Sanitär

LFT Lufttechnik

RD rauchdichte Tür

DT dichtschließende Tür

TS Tür selbstschließend

T30, 60, 90 Brandschutzabschl. (Brandschutztüren)

F30, 60, 90 Brandwiderstandskl. von Bauteilen

BW zusätzliche mech. Beanspruchung

AB wesentl. Teile aus nichtbrennb. Baust.

RW Rettungsweg

1 feuerhemmende Wand

2 hochfeuerhemmende Wand

3 feuerbeständige Wand

OK | UK Oberkante | Unterkante

VK Vorderkante

LH | BRH Lichte Raumhöhe | Brüstungshöhe

AH | ÜBZ Unterzug | Überzug

UZD Abhangende

OKB Oberkante Fertig

OKR Oberkante Roh

ABL | ZUL Abluft | Zuluft

T Telefon

RR Regenrohr

DS | WS Deckenschlitz | Wandschlitz

BA | DA Bodenablauf | Dachablauf

BMZ Brandmazedentrale

F Feuerfugeeinrichtung

Beton bew. | unbew.

UW-Beton | Betonfertigteil

Mauerwerk

Trockenbau

Holztafelbau | BSH

Dämmung hart | Dämmung SP>1000°C

Schliffbetonoberfläche SB 2

xx-xx-xx Abbruch

Bodendurchbr. | Deckendurchbr. Rohbau

Wanddurchbruch Rohbau

Vermaßung Durchbrüche Rohbau

Wanddurchbruch Trockenbau

Vermaßung Durchbrüche Trockenbau

Trassenverlauf | Vermaßung Trassenverläufe

RÖ Revisionsöffnung

Absturzsicherung Dach n. Geländeprf.

Trennung Dachscheibe u. -dämmung

Verlauf Abschottung Dachabdichtung

Dachgefälle Grat | Kehle

Bewegungsfläche Rollstuhl

1:50 x 1:50

Legende Details

	Bituminöse Abdichtung (Schweißbahn)		Holzbau: Brettschichtholz / KVH
	Folienabdichtung (Trennlage)		OSB-Platte
	Kunststoffmodifizierte Bitumendickbeschichtung (PMBc)		Gipskarton-Platte
	Frischbetonverbundfolie (FBV)		WU-Beton
	flexible Kunststoffabdichtung (FPO)		elastisch gebundene Kalkspültschüttung
	Flüssigkunststoffabdichtung (FLK)		Dämmung hart / Dämmung weich
	Winddichtung / Fassadenbahn		Dämmung hart / Dämmung weich; nicht brennbar
	winddichte Abklebung		Holzwohle-Leichtbauplatte
	luftdichte Ebene (Dampfbremse)		Verbundabdichtung, 5cm hochgeführt; W0-1
	luftdichte Abklebung (Dampfbremse)		Verbundabdichtung W1-1; 5cm hoch / raumhoch
	Grundierung / Voranstrich		Verbundabdichtung W2-1; 5cm hoch / raumhoch
	Noppenbahn		Verbundabdichtung W3-1; 5cm hoch / raumhoch
	Vlies		Traversen (h=30cm) für Hängeschränke o.ä.

Hinweise

Öffnungsmaße sind Rohbaumaße, soweit nicht anders angegeben. BRH und Öffnungshöhen (Rohbaumaße) beziehen sich auf OKF.

Alle tragenden Bauteile sind F30.


Die Schallschutzangaben der Türen sind als erf. R_w angegeben.

Alle Maße, Durchbrüche und bauliche Gegebenheiten sind vor der Ausführung durch den Auftragnehmer eigenverantwortlich zu prüfen.
Unstimmigkeiten sind der Bauleitung sofort mitzuteilen!

Ausführungspläne gelten nur in Verbindung mit der Rohbauplanung, der statischen Berechnung sowie den Plänen der TGA-Fachplaner

ACMS_
Architektur-Controlling
Müller Schlöter

Projektname:	204_Goetheschule Marl_LP5
Bauvorhaben:	Neubau Goetheschule Marl Hervester Straße, 45768 Marl Gemarkung: Marl Flur: 82 Flurstück: 340
Auftraggeber:	Stadt Marl Carl-Duisberg-Straße 165 45772 Marl
Entwurfsverfasser:	ACMS Architekten GmbH Friedrich-Ebert-Straße 55 0202 4457130 info@acms-architekten.de

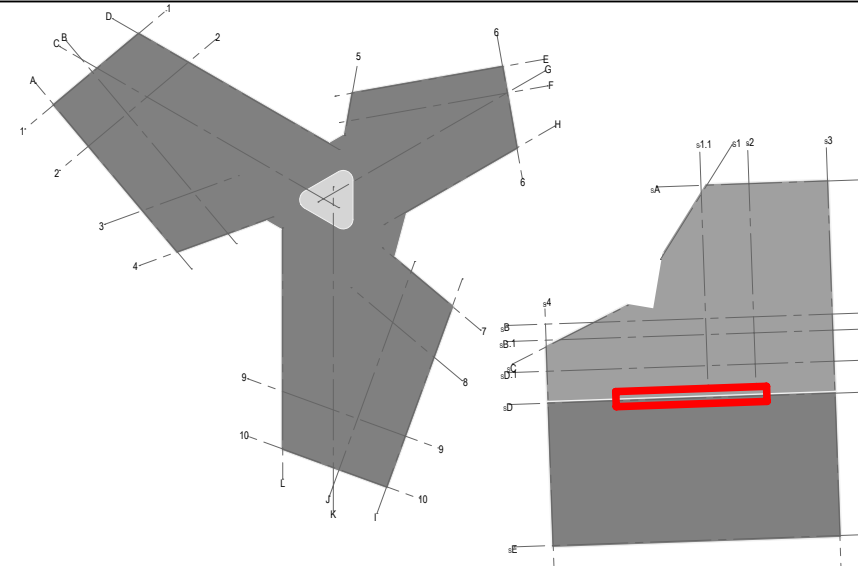

0.00 = 47.95 m ü. städt. NN

Planbezeichnung		Detail Geschossübergang Sporthalle				
Proj.-Nr. 204	Planer P02	Planungsphase Werkplanung	Plan-Nr. 204_W_55.25	Maßstab 1:5	Index 0F	Datum 17.11.2023
H/B = 594 / 841 (0.50m²)						