
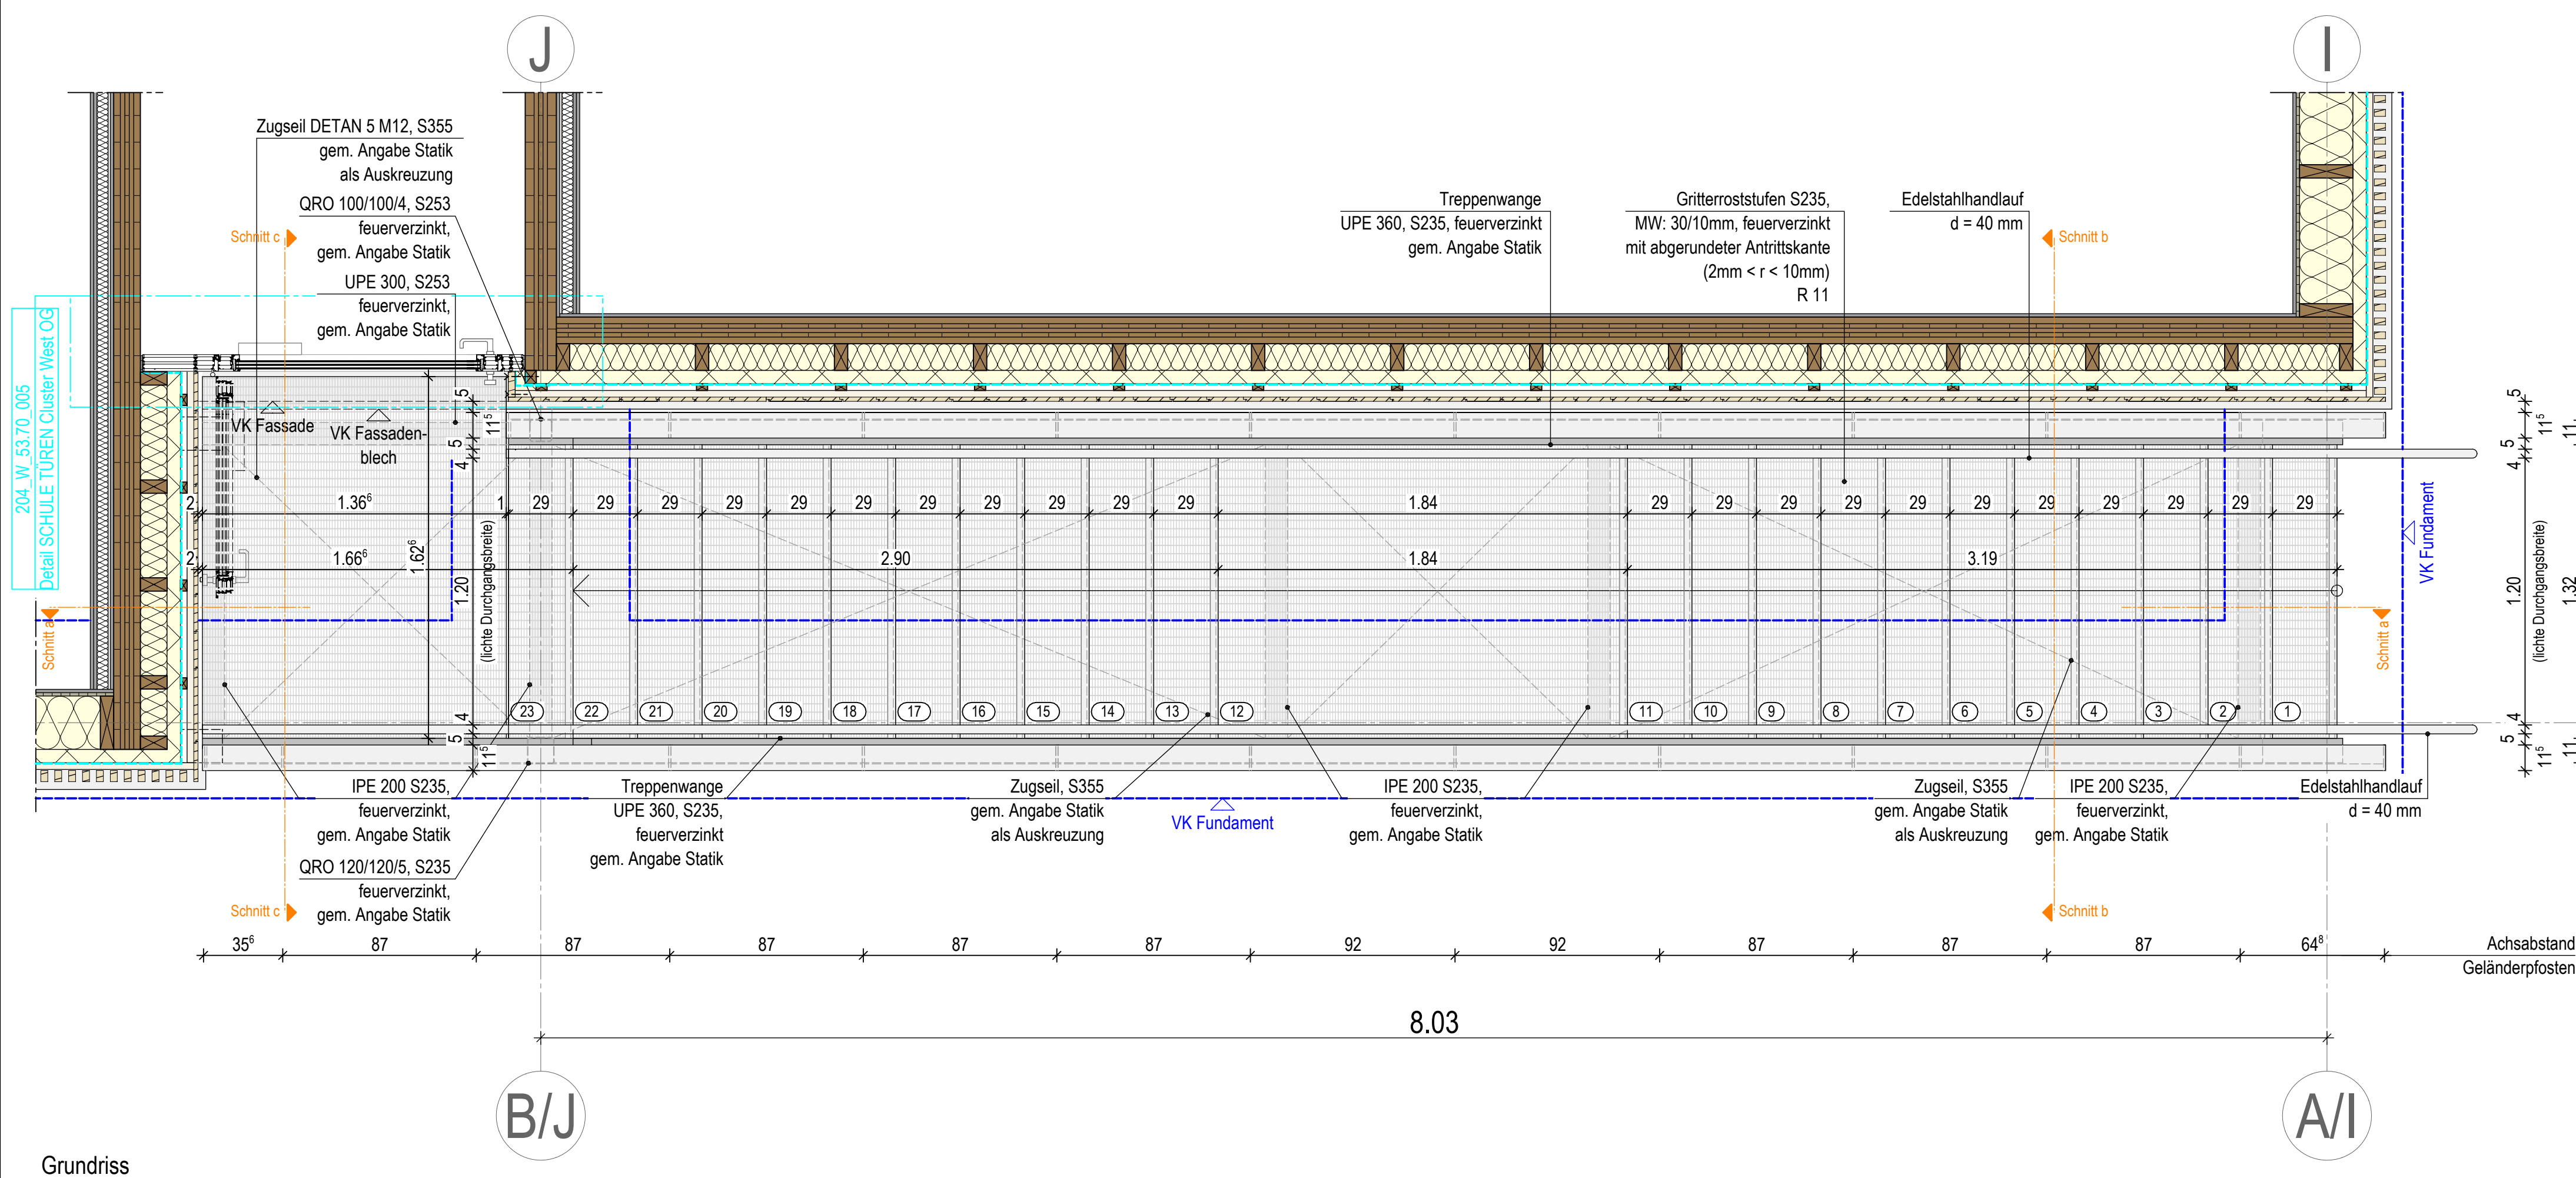
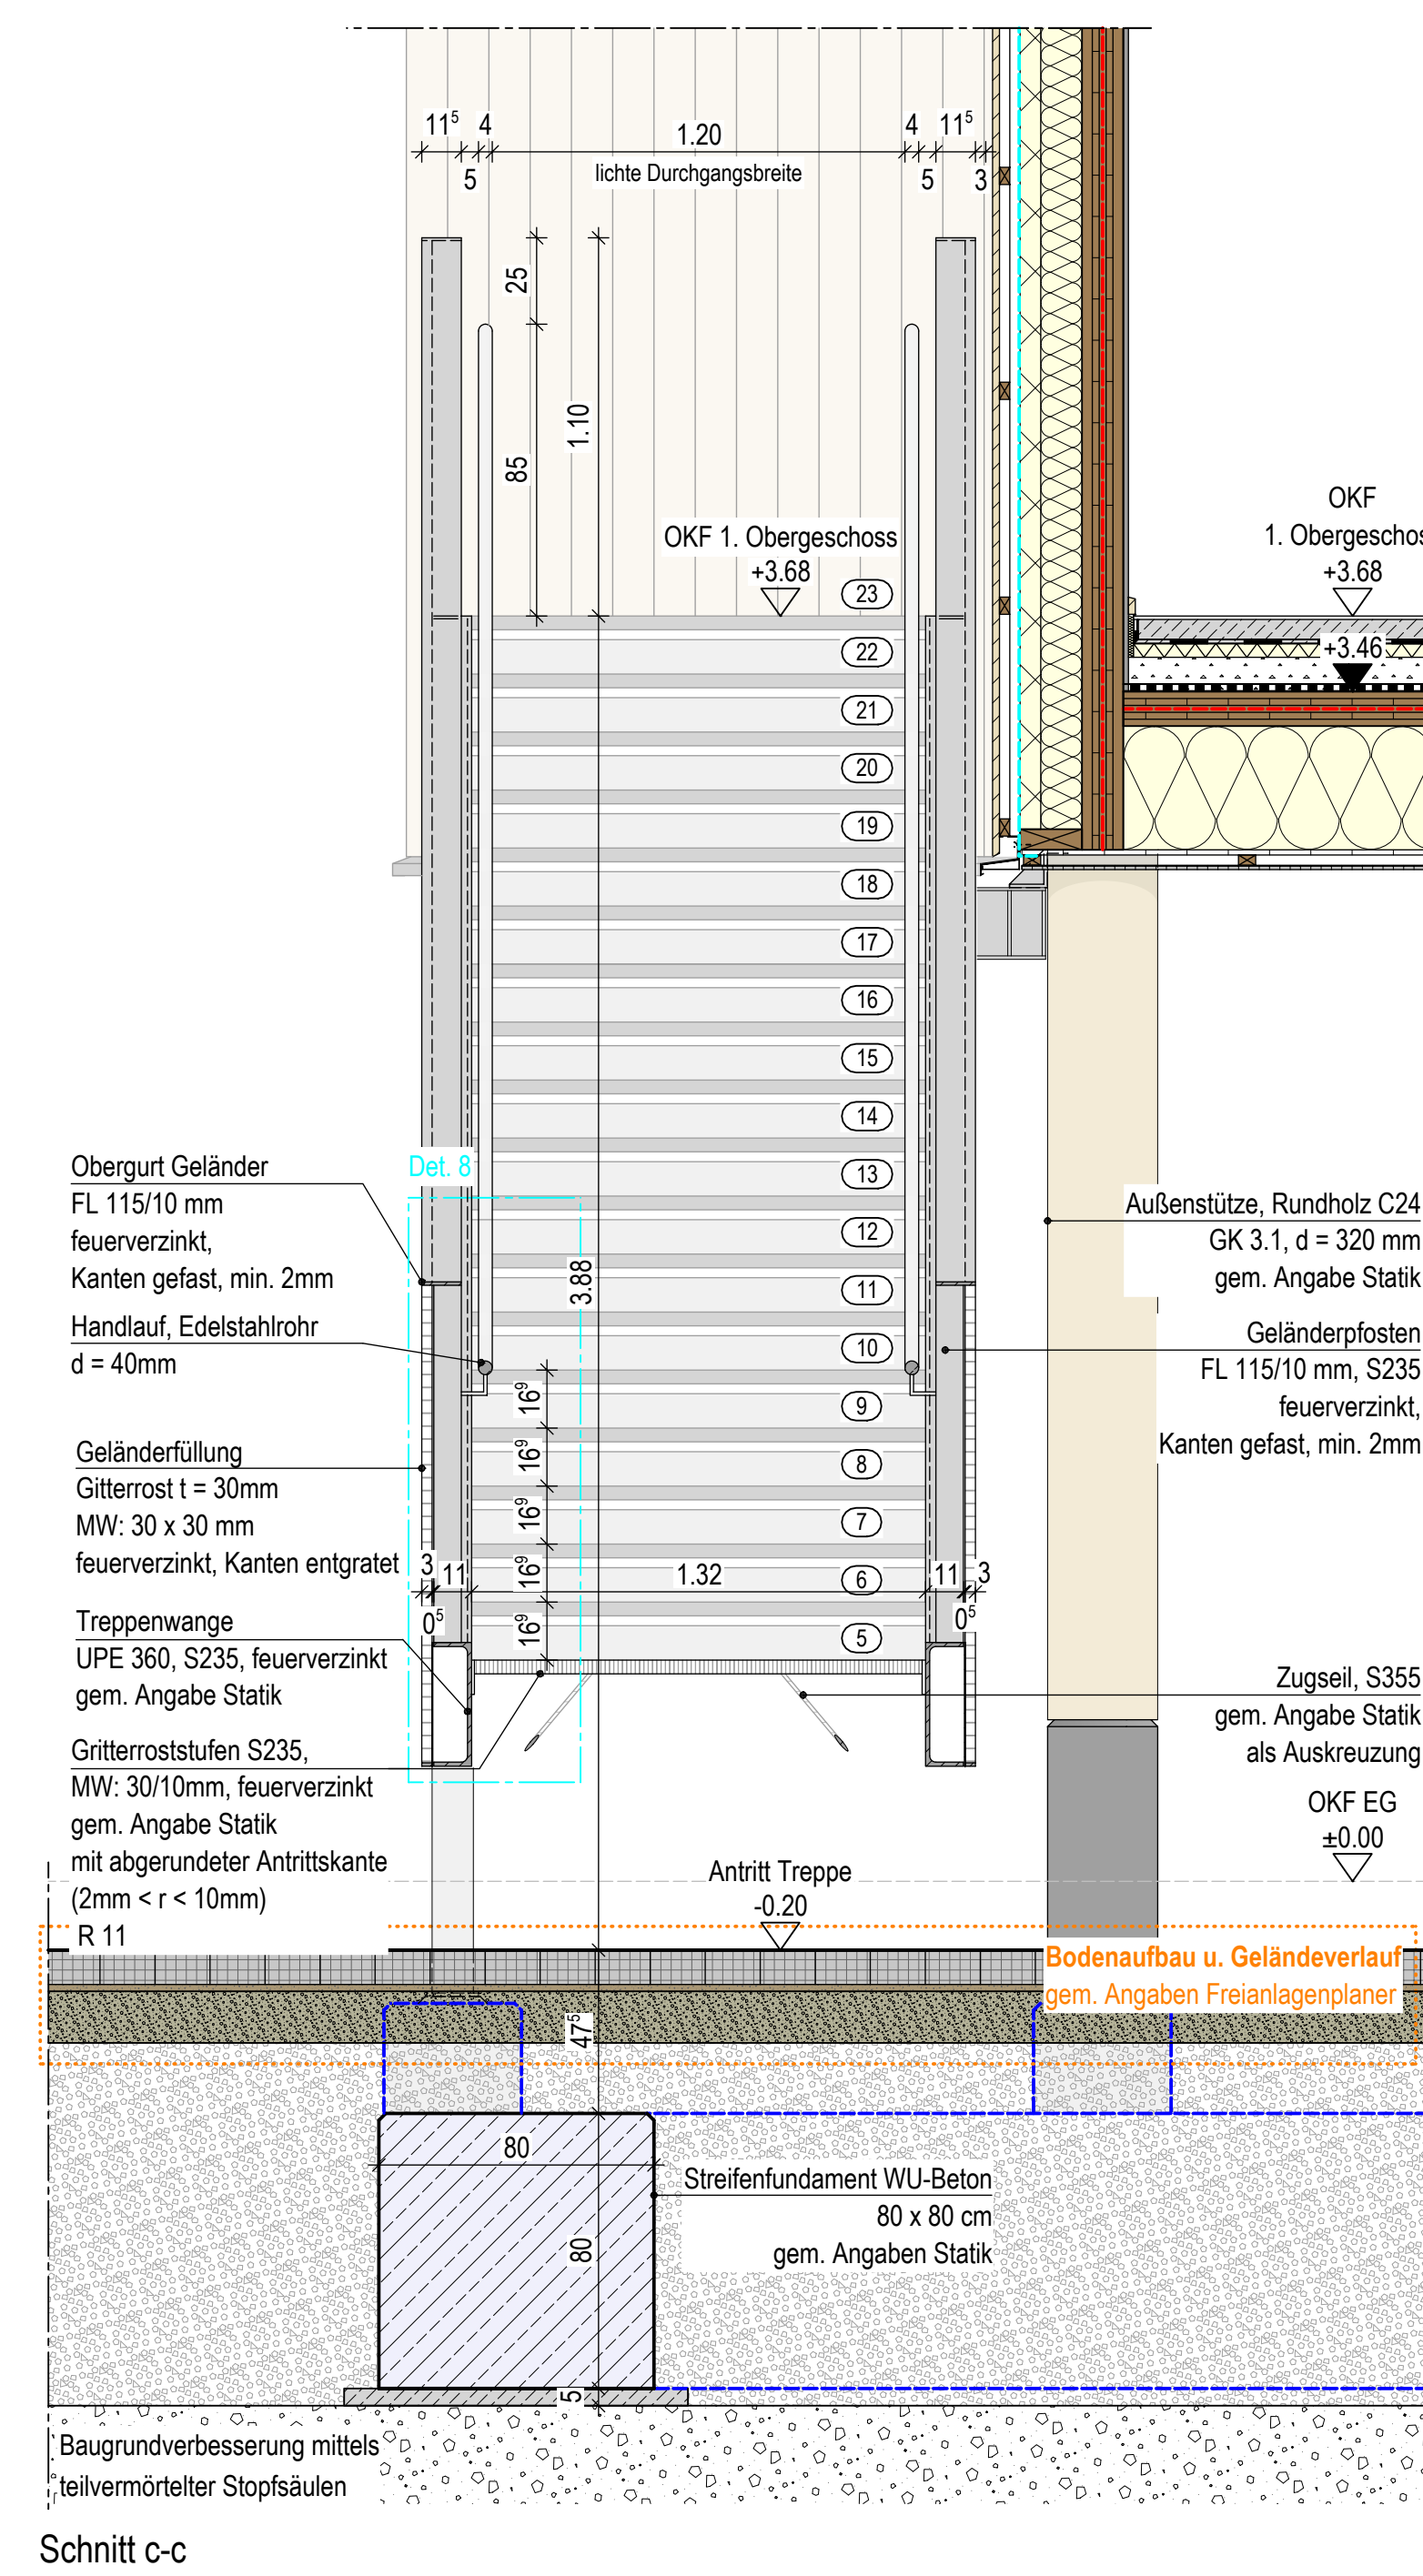
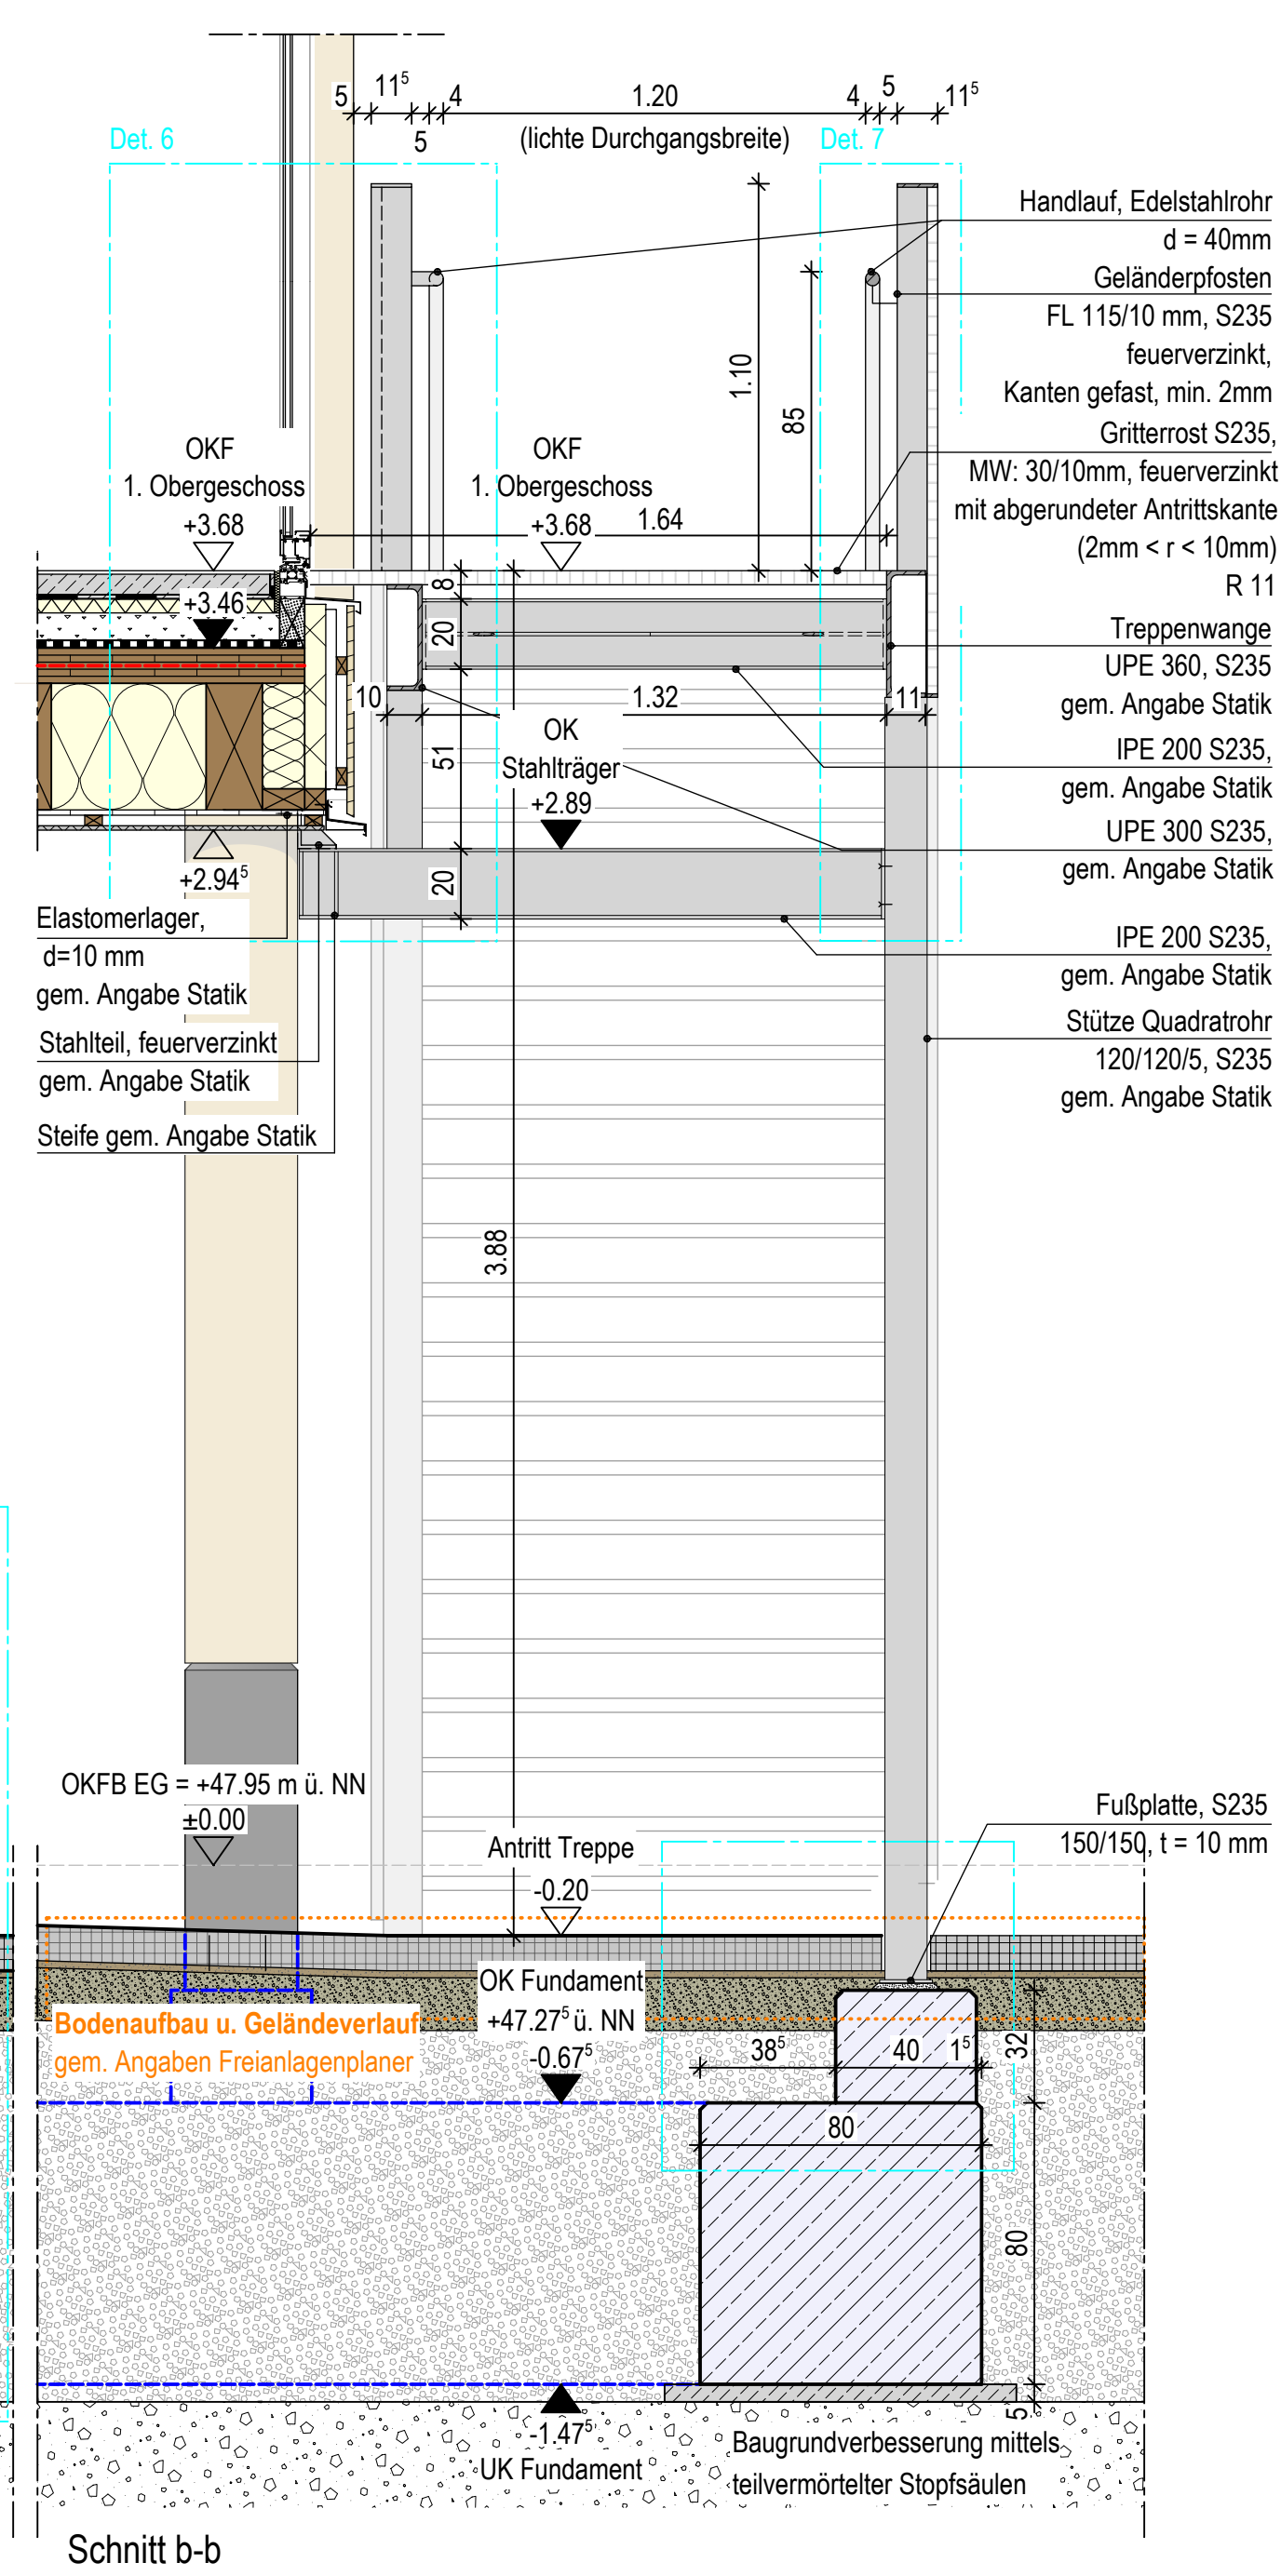


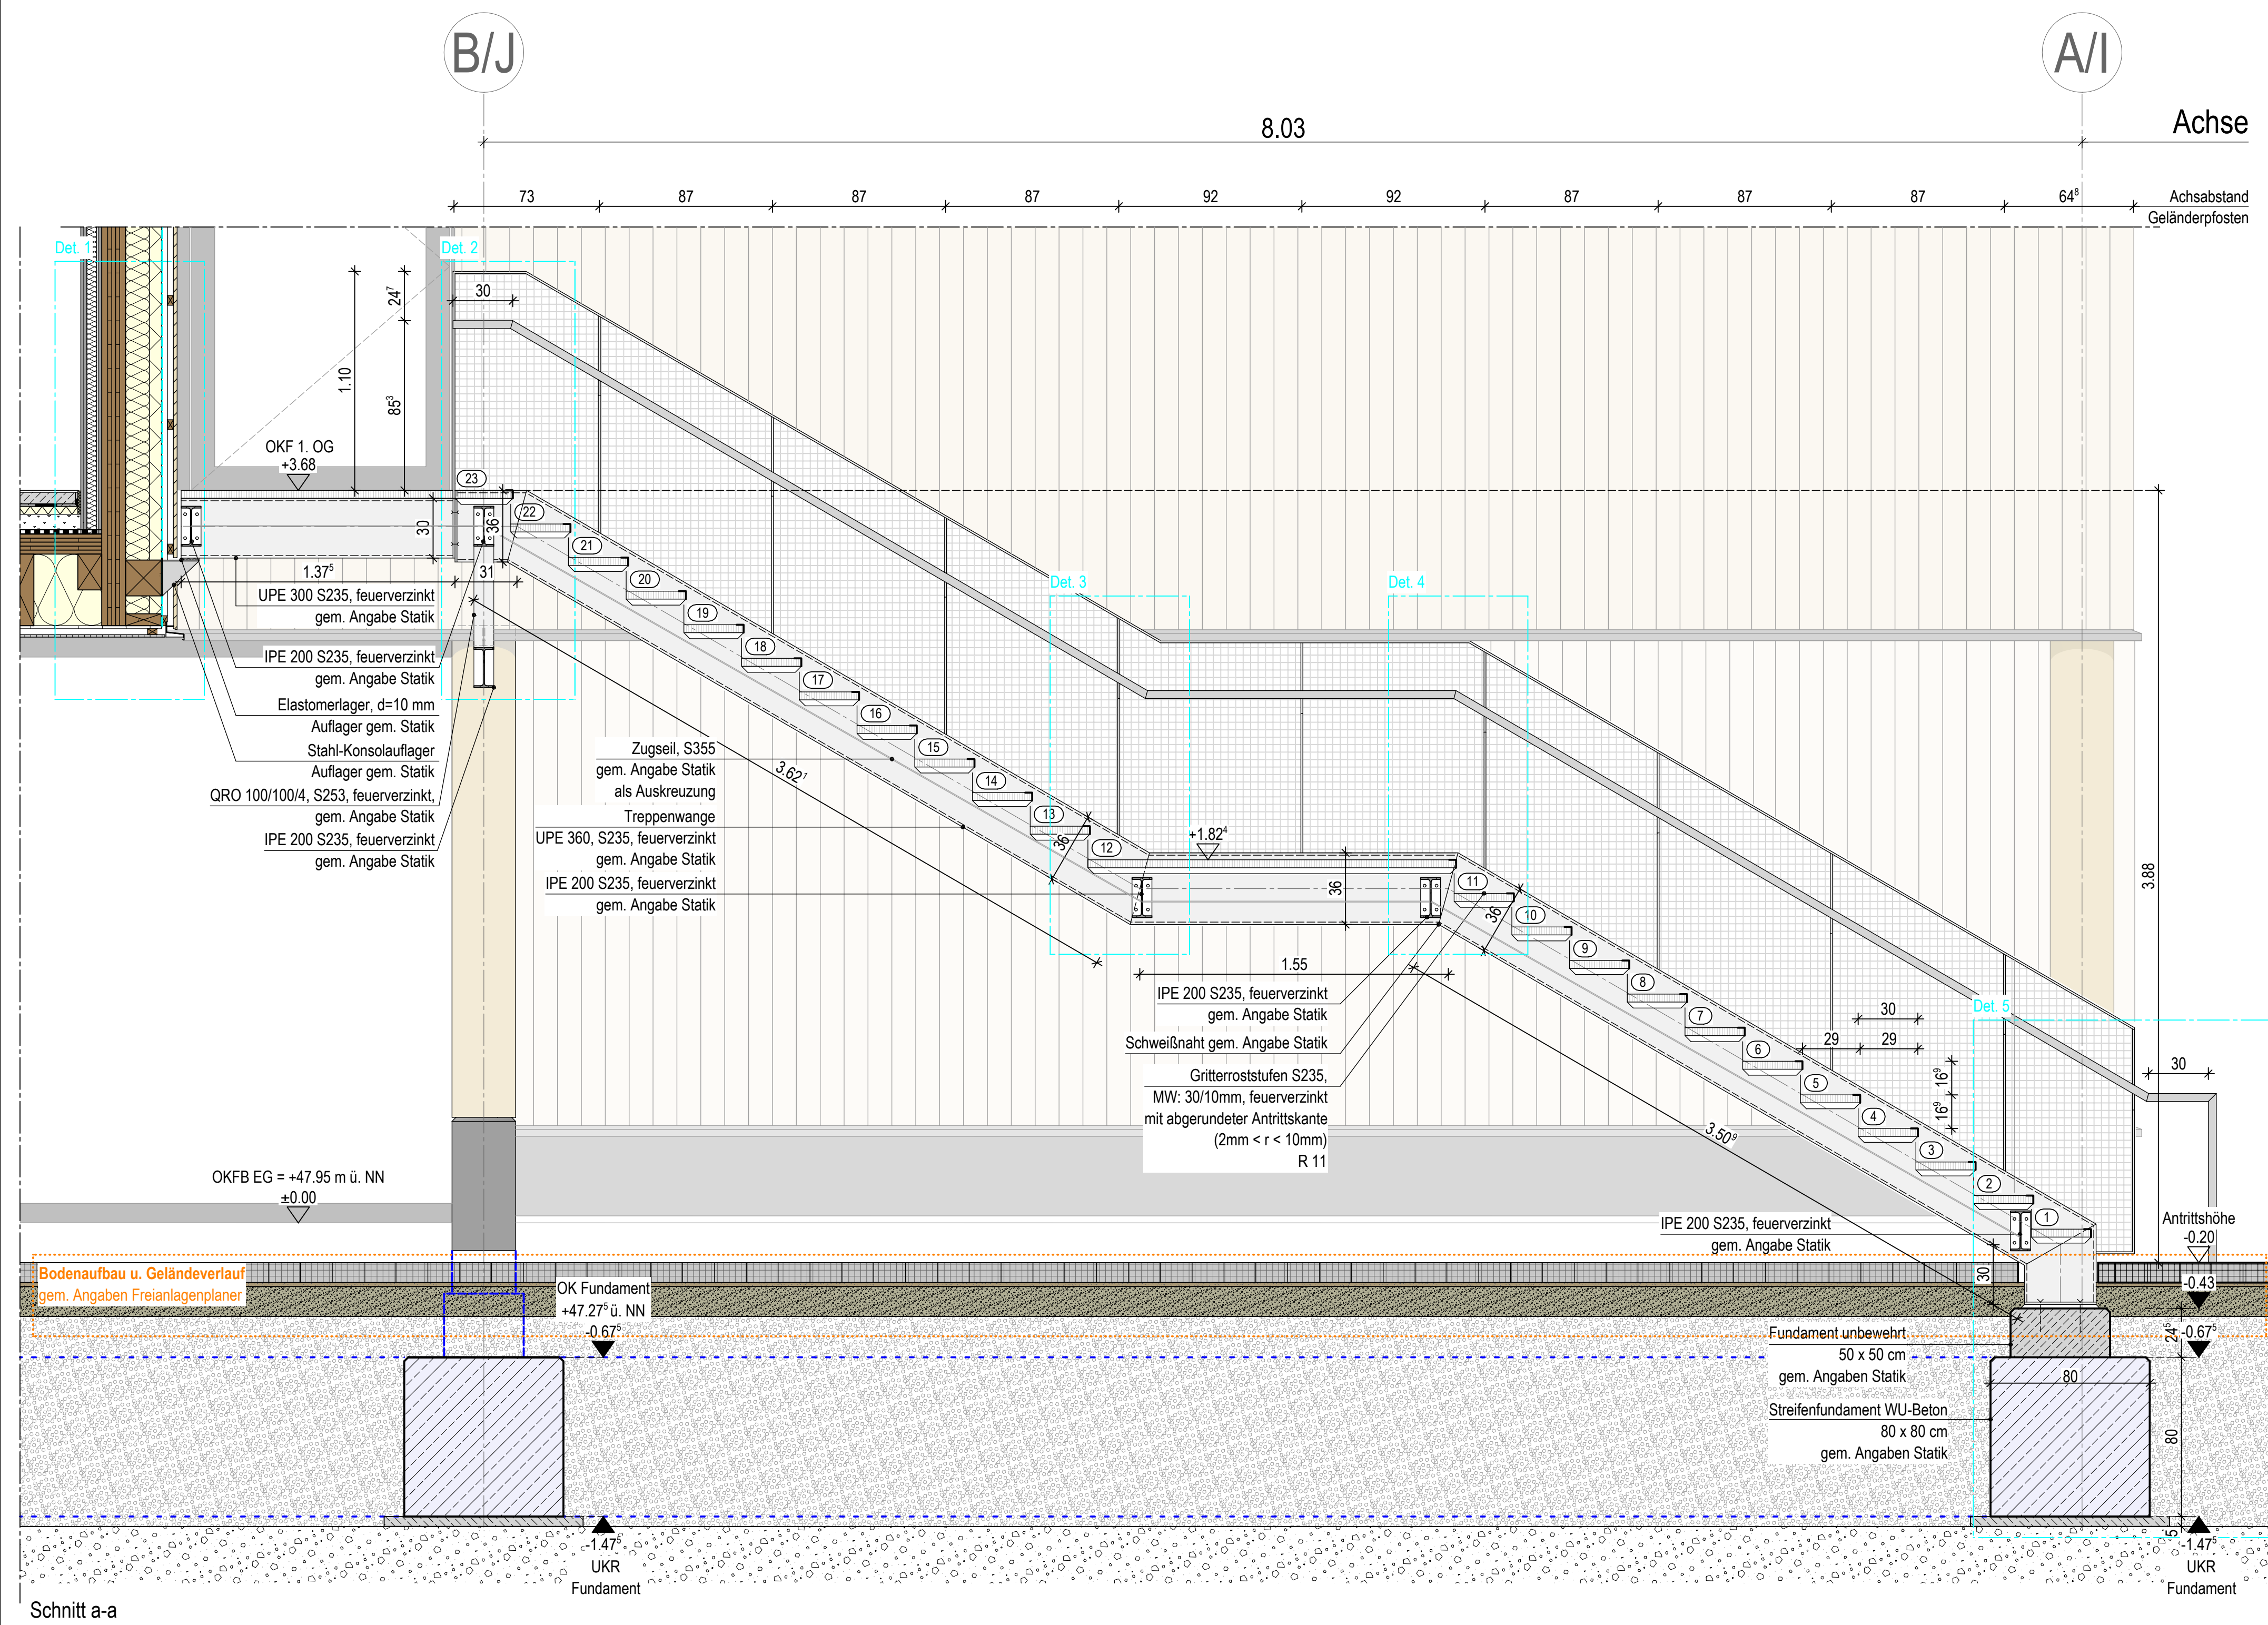

Legende

	Schnitt Ansicht		Schnitt Nr.		OK		UK		Unterkannte		Beton bett. / unbew.
	Zeichnung		DETAIL BEZ		LH		BRH		Laute Raumhöhe		WU-Beton (Betonfertig)
	ZONE		ZONE BEZ		UZ		UBZ		Überzug		Mauerwerk
	Kunststoffdarmfizierte Baumrindenscheibung (PMBG)		Gipskarton-Platte
	Frischbetonverbundfolie (FBV)		WU-Beton
	flexible Kunststoffabdichtung (FKD)		elastisch genähtes Gipskartonplatten
	Kunststoffabdichtung (FKK)		Dämmung lt. Dämmung weich
	Wurddichtung / Fassadenabdichtung		Dämmung lt. Dämmung weich; nicht brennbar
	Wurddichte Abdichtung		Holzstöße-Lichtbalken
	Luftdichte Ebene (Dampfbremse)		Verbandabdichtung, 5cm hochgelegt / w/oi
	Luftdichte Ebene (Dampfbremse)		Verbandabdichtung W1-W1: 5cm hoch / r/umhoch
	Gründung / Vorerstreichung		Verbandabdichtung W3-W1: 5cm hoch / r/umhoch
	Noppenbahn		Traversen (h=30cm) für Hängeschrankhake o.ä.
	Vlies		

Hinweise

Öffnungsmaße sind Rohbaumaße, soweit nicht anders angegeben. BRH und Öffnungshöhen (Rohbaumaße) beziehen sich auf OKF.

Alle tragenden Bauteile sind F30

Die Schallschutzangaben der Türen sind als erf. R_w angegeben.

Alle Maße, Durchbrüche und bauliche Gegebenheiten sind vor der Ausführung durch den Auftragnehmer eigenverantwortlich zu prüfen. Unstimmigkeiten sind der Bauleitung sofort mitzuteilen!

Ausführungspläne gelten nur in Verbindung mit der Rohbauplanung, der statischen Berechnung sowie den Plänen der TGA-Fachplaner.

ACMS_


Architektur-Cooper
Müller Schüster

Projektname: 204_Goetheschule Marl_LP5

Bauvorhaben: Neubau Goetheschule Marl
Hervester Straße, 45768 Marl
Gemarkung: Marl Flur: 82 Flurstück: 340

Auftraggeber: Stadt Marl

Entwurfsverfasser: ACMS Architekten GmbH
Friedrich-Ebert-Straße 55
0202 4457130 info@acms-architekten.de

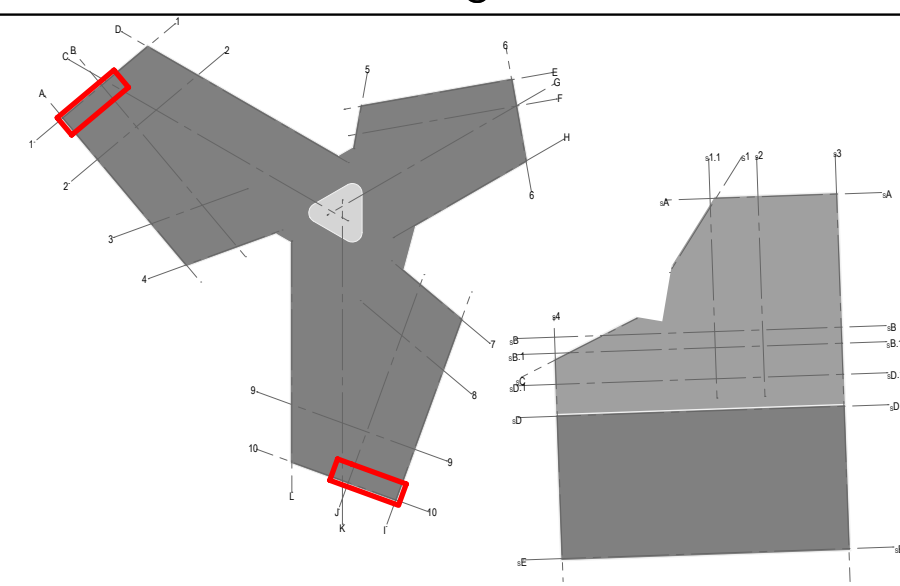

0.00 = 47.95 m ü. städt. N

Index	Änderungen	Datum	Bearbeiter
0F	Freigabestand	17.11.2023	jme

Planbezeichnung	Detail Außentreppe
-----------------	--------------------

Proj.-Nr.	Planer	Planungsphase	Plan-Nr.	Maßstab	Index	Datum
204	P02	Werkplanung	204_W_60.00	1:20	0F	17.11.2023

$$H/B = 841 / 1189 (1.00m^3)$$