
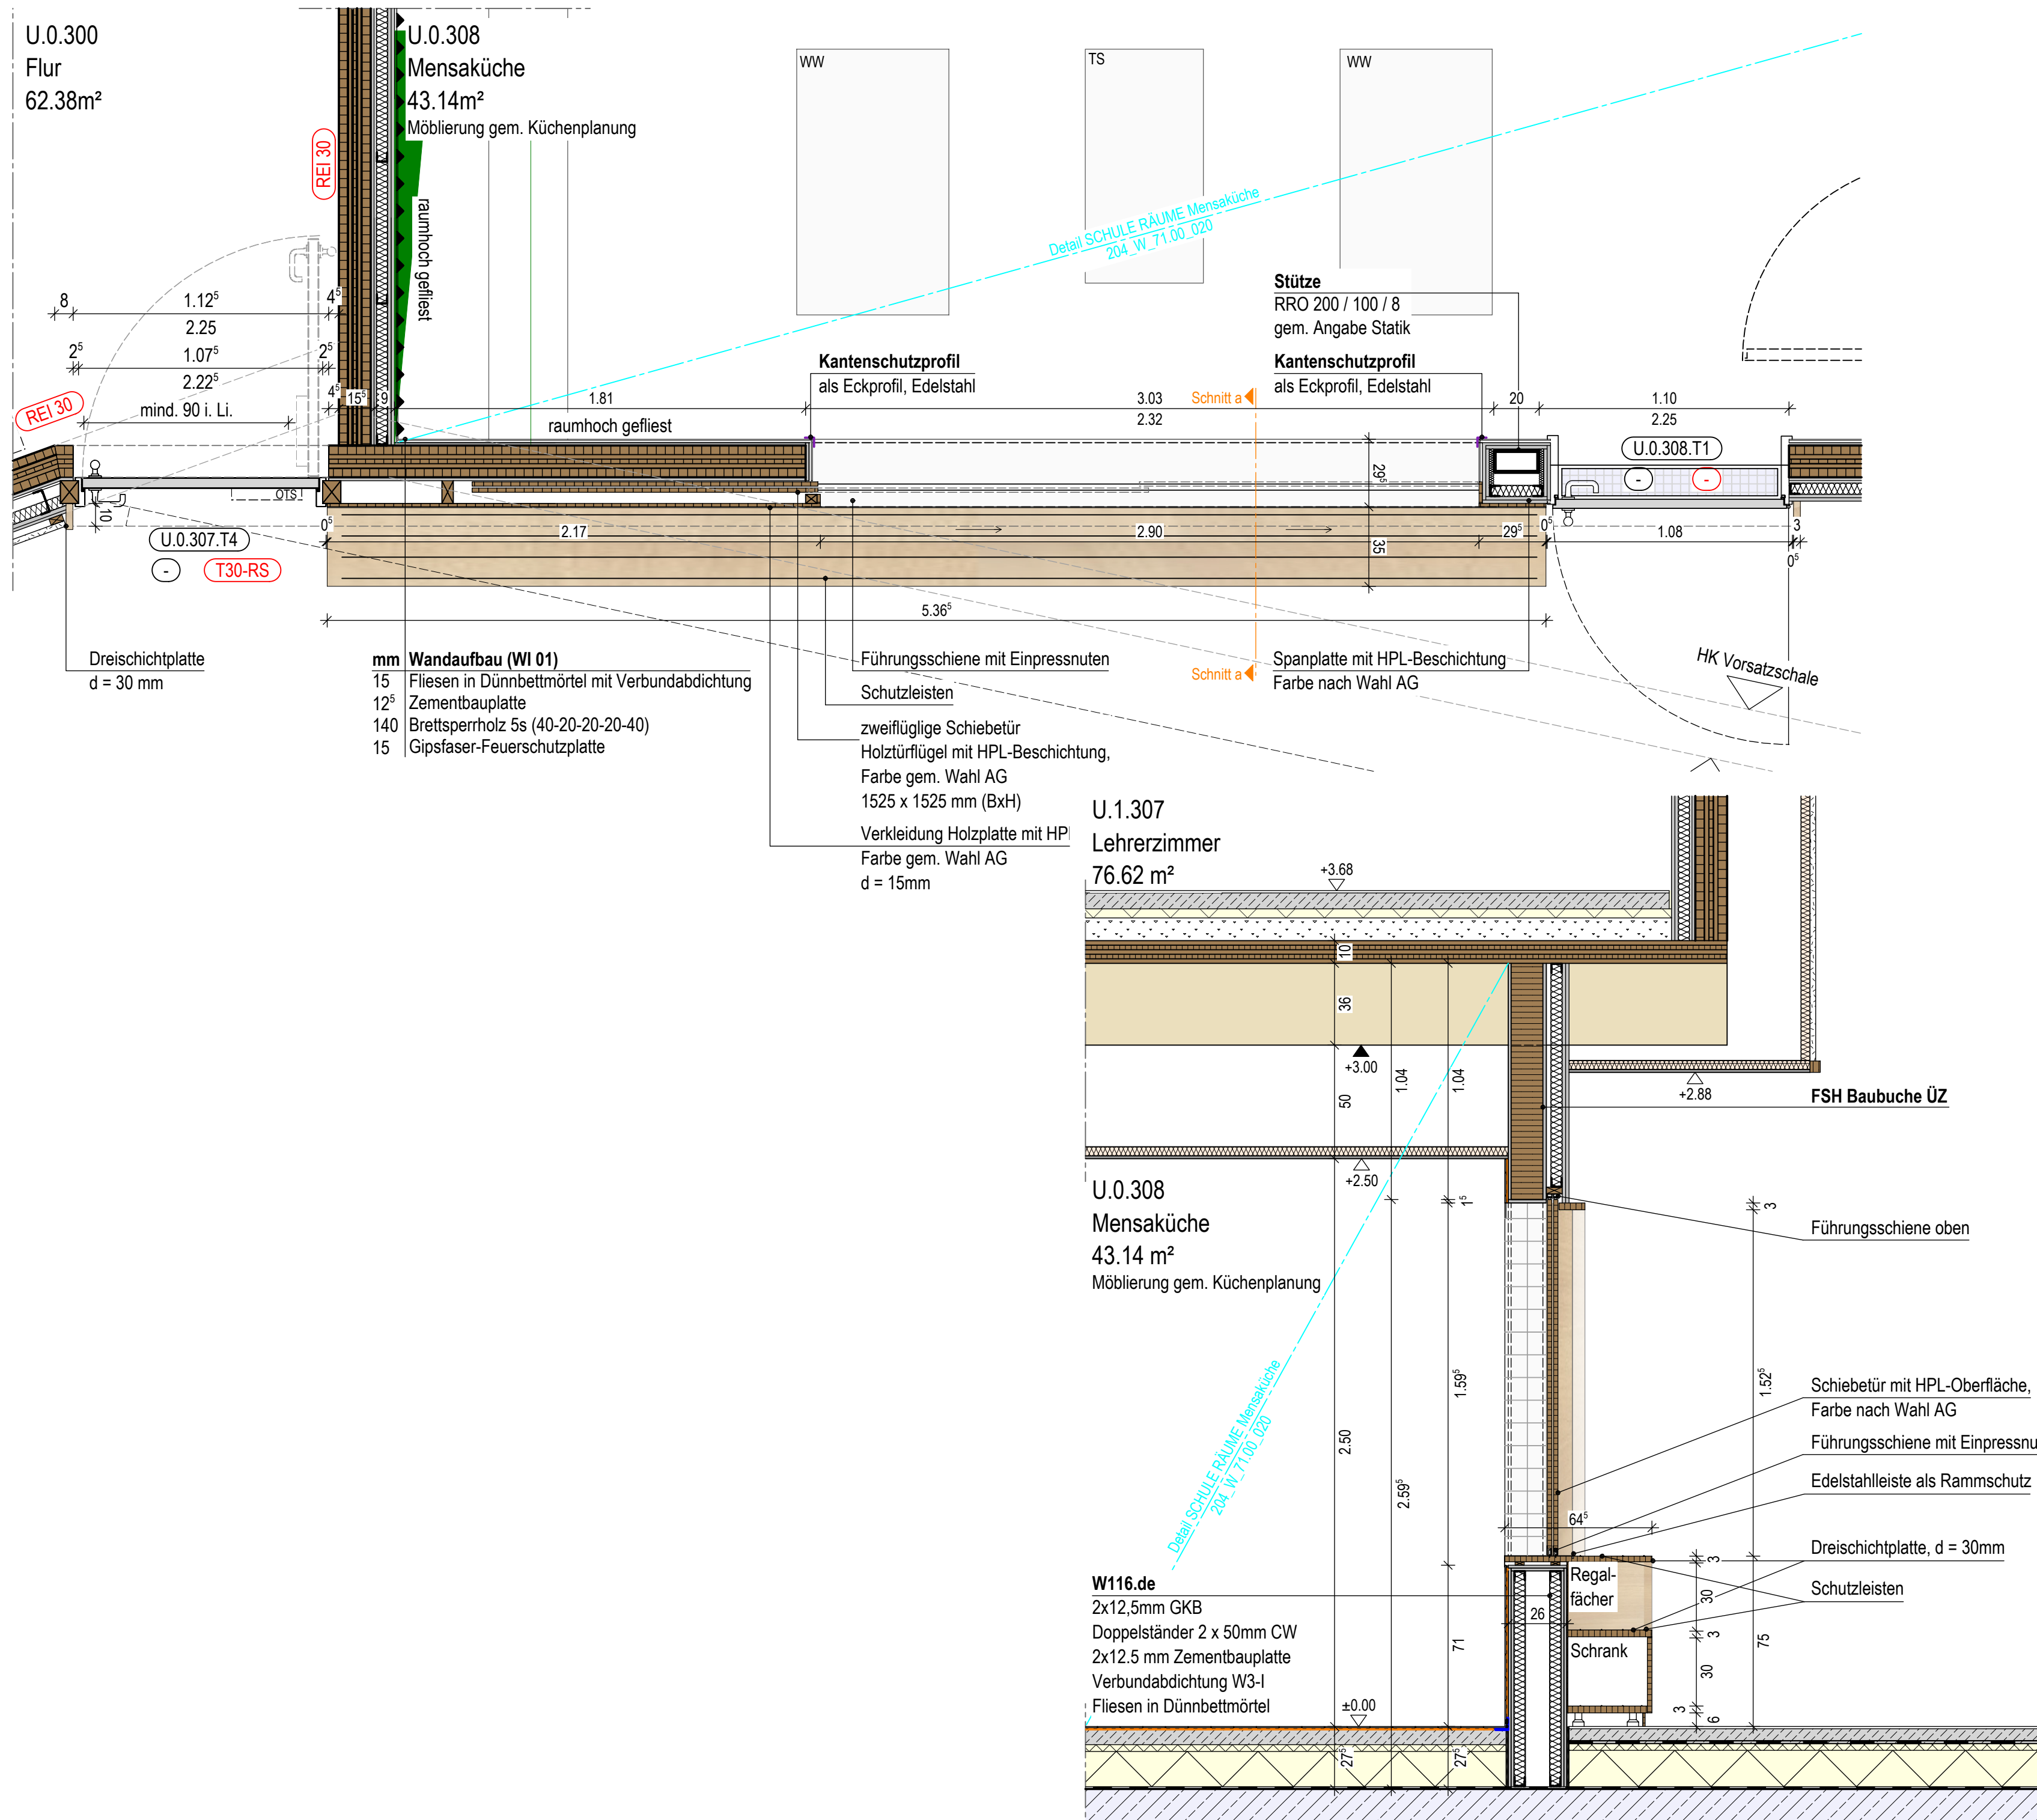
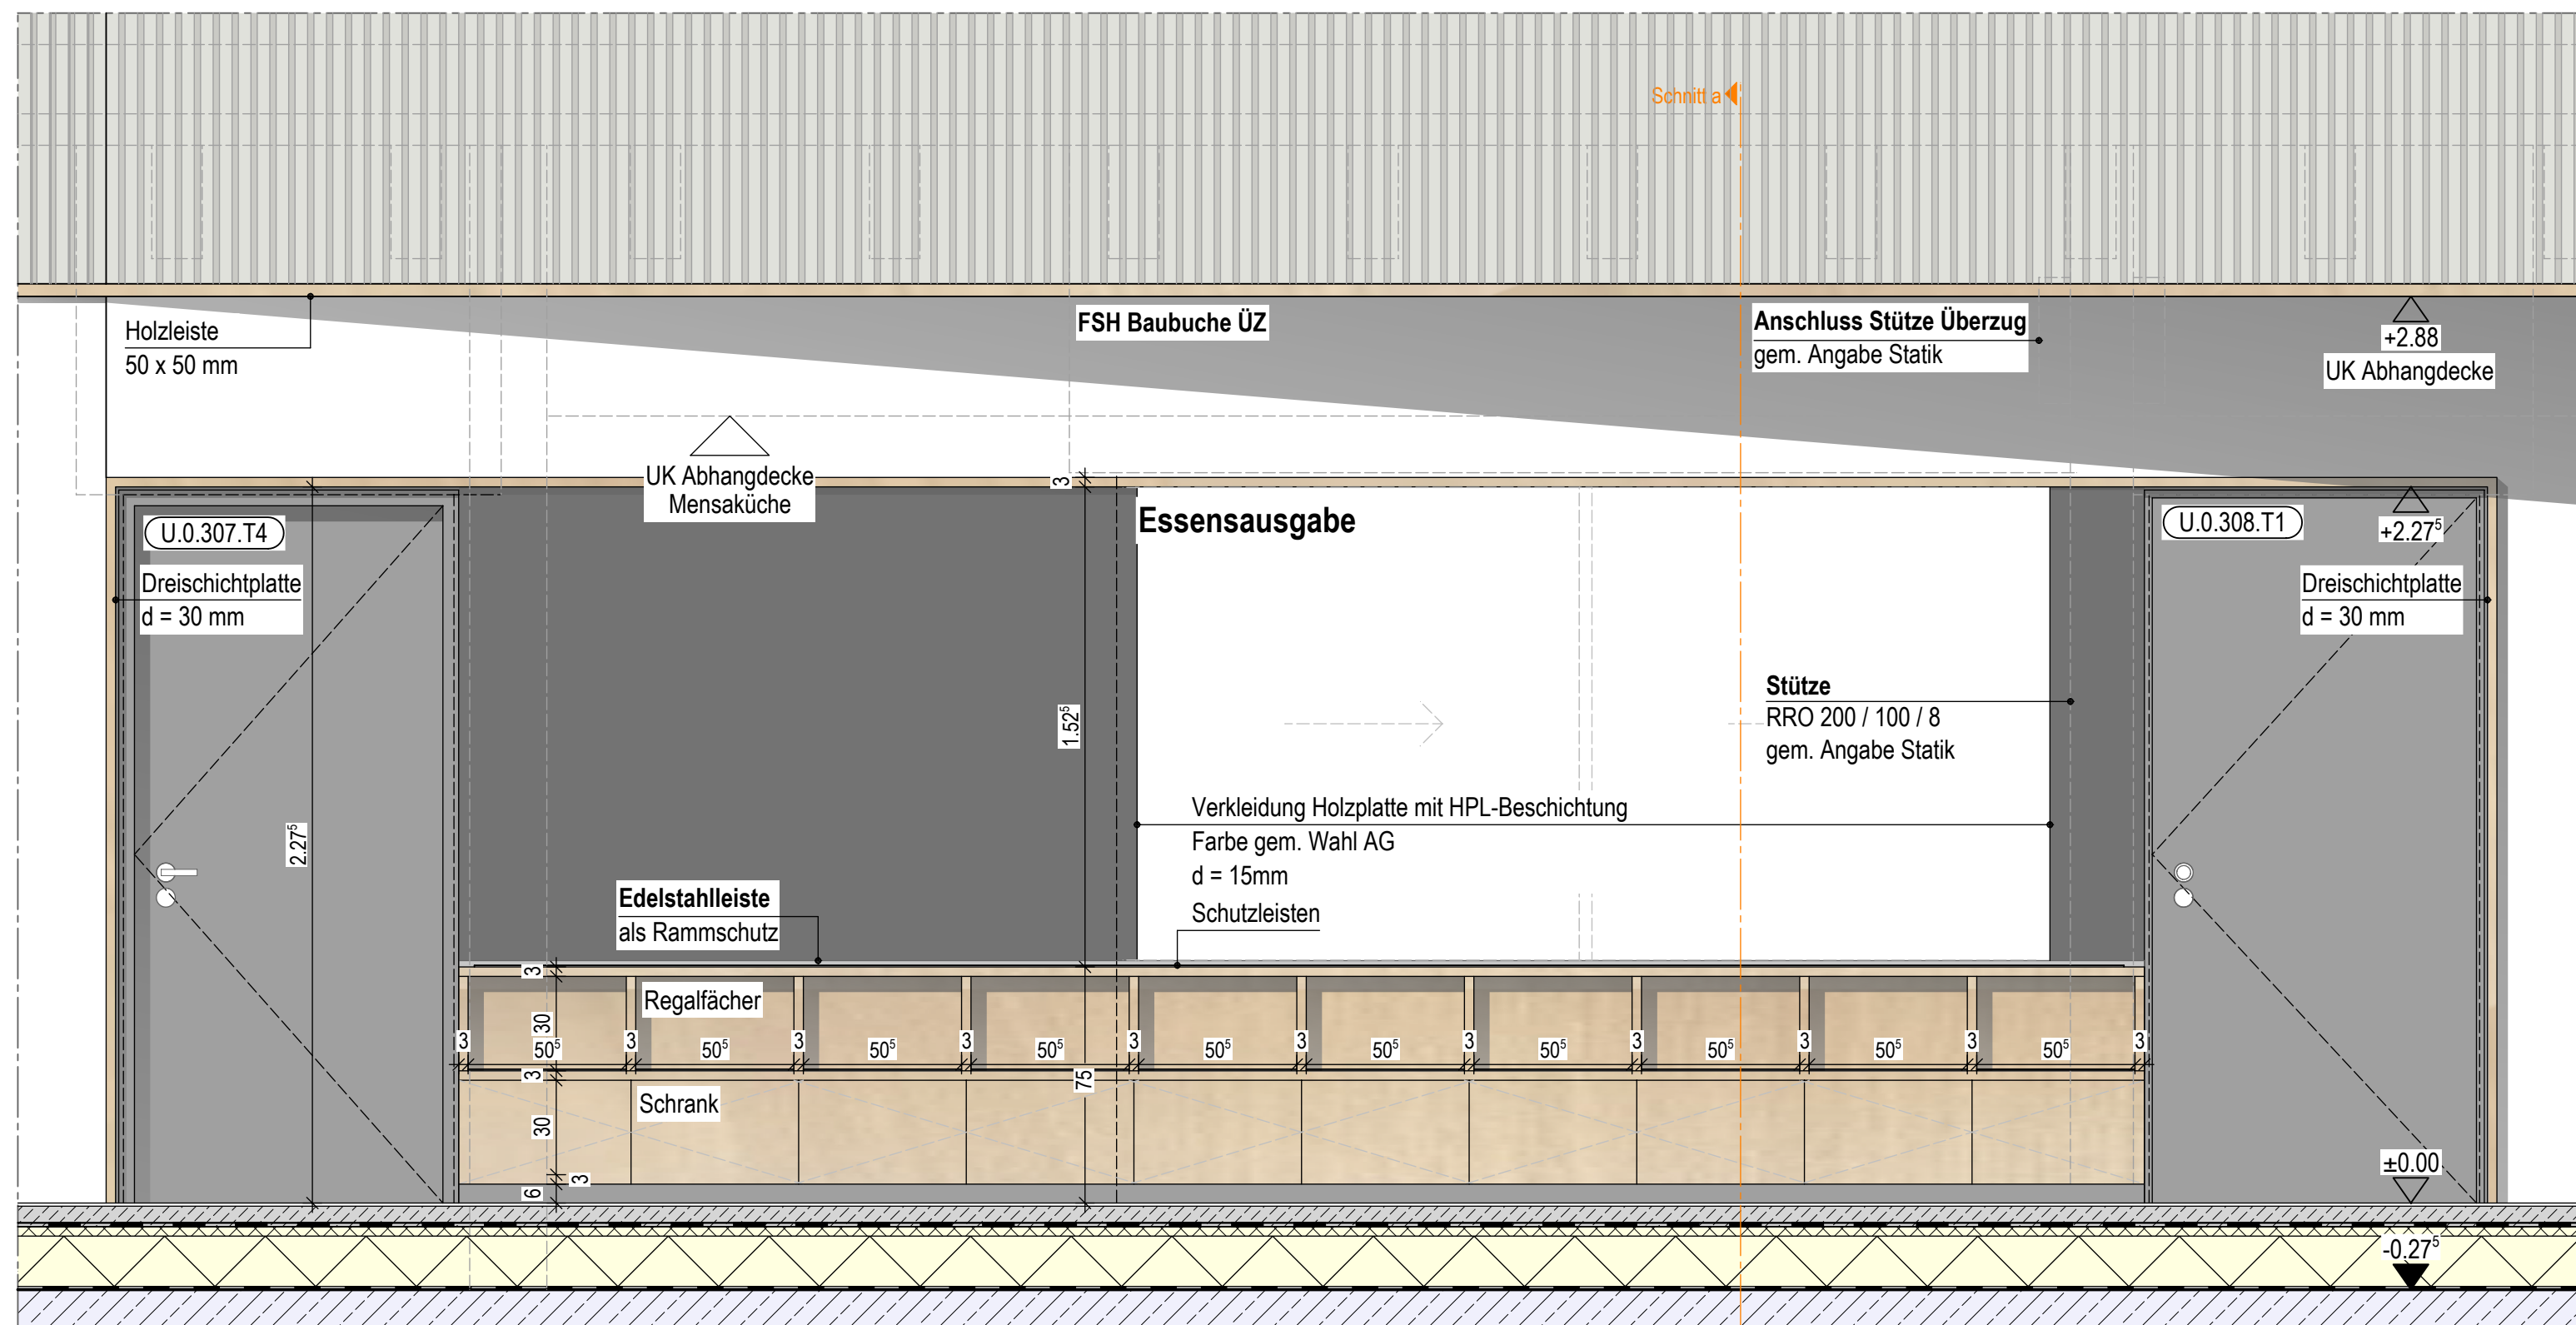


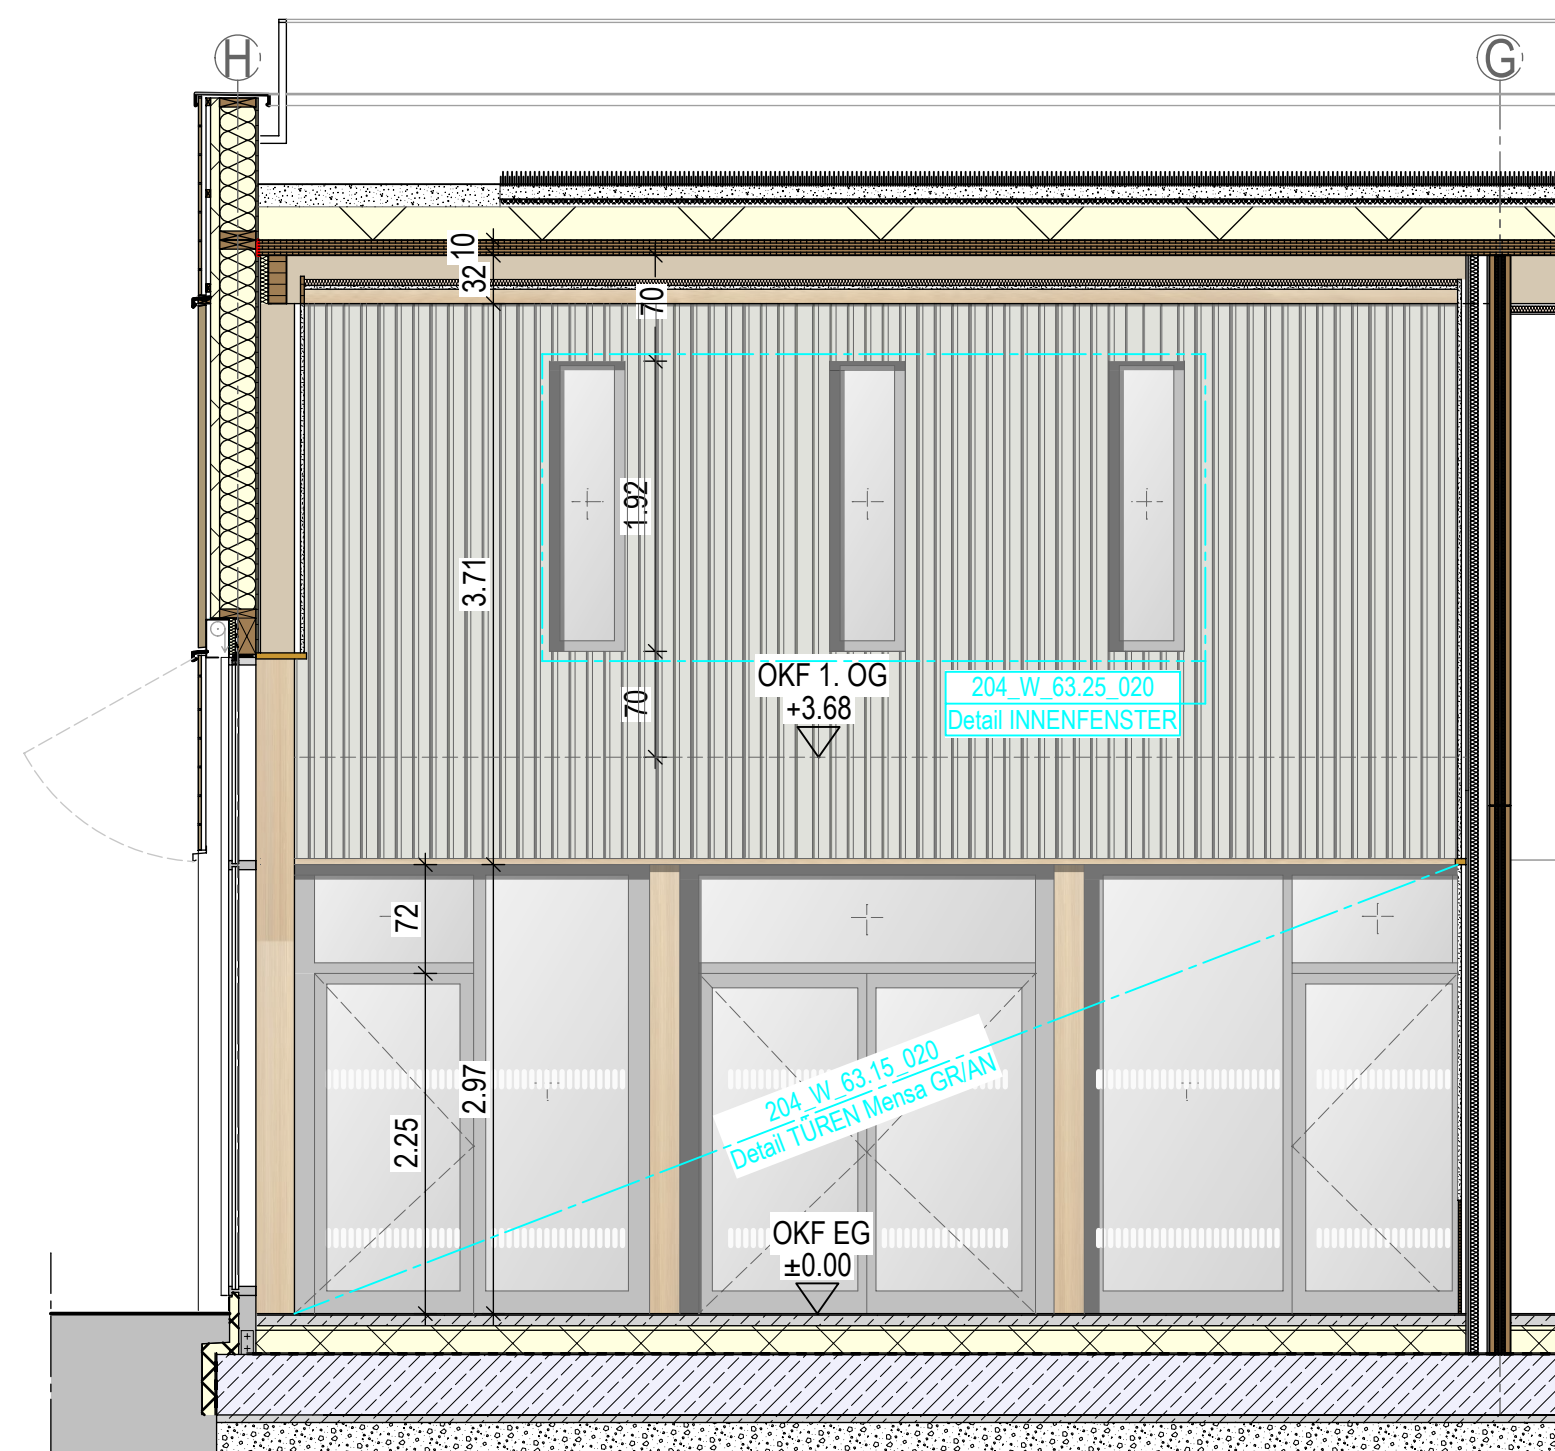

Legende					
	Spritzl. Ansicht		Schnitt-N. Zeichnungsnr.		OK
	U201		U202		U203
	U204		U205		U206
	U207		U208		U209
	U723		U724		U725
	U726				

Legend Details


Hinweise

Öffnungsmaße sind Rohbaumaße, soweit nicht anders angegeben. BRH und Öffnungshöhen (Rohbaumaße) beziehen sich auf OKF.

Alle tragenden Bauteile sind F30.

Die Schallschutzangaben der Türen sind als erf. R_w angegeben.

Alle Maße, Durchbrüche und bauliche Gegebenheiten sind vor der Ausführung durch den Auftragnehmer eigenverantwortlich zu prüfen. Unstimmigkeiten sind der Bauleitung sofort mitzuteilen!

Ausführungspläne gelten nur in Verbindung mit der Rohbauplanung, der statischen Berechnung sowie den Plänen der TGA-Fachplaner.


ACMS_

Projektname: 204_Goetheschule Marl_LP5

Bauvorhaben: Neubau Goetheschule Marl
Hervester Straße, 45768 Marl
Gemarkung: Marl Flur: 82 Flurstück: 340

Auftraggeber: Stadt Marl

Entwurfsverfasser: ACMS Architekten GmbH
Friedrich-Ebert-Straße 55
0202 4457130 info@acms-architekten.de

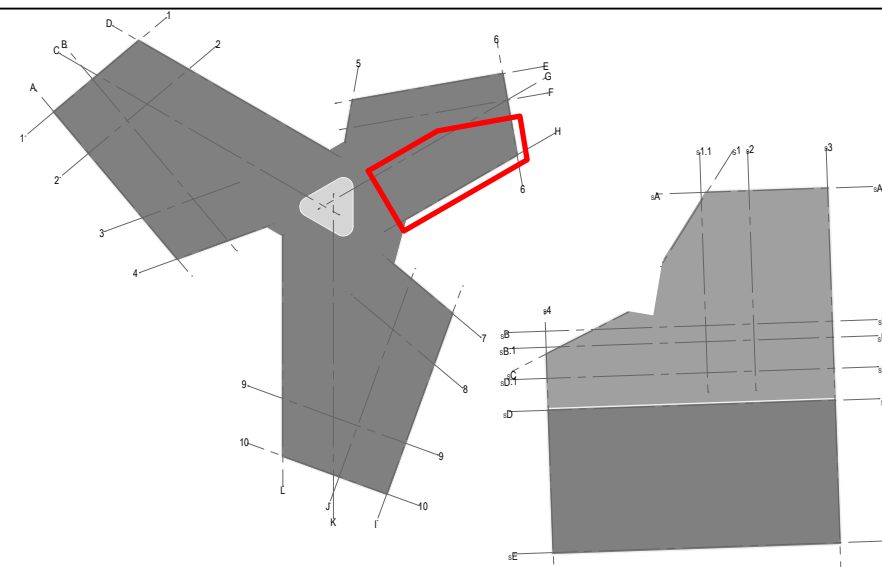

0.00 = 47.95 m ü. städt. NN

Index	Änderungen	Datum	Bearbeiter
QF	Freigabestand	17.11.2023	jme

Planbezeichnung		Detail RÄUME Mensa				
Proj.-Nr. 204	Planer P02	Planungsphase Werkplanung	Plan-Nr. 204_W_70.00	Maßstab 1:20	Index 0F	Datum 17.11.2023