
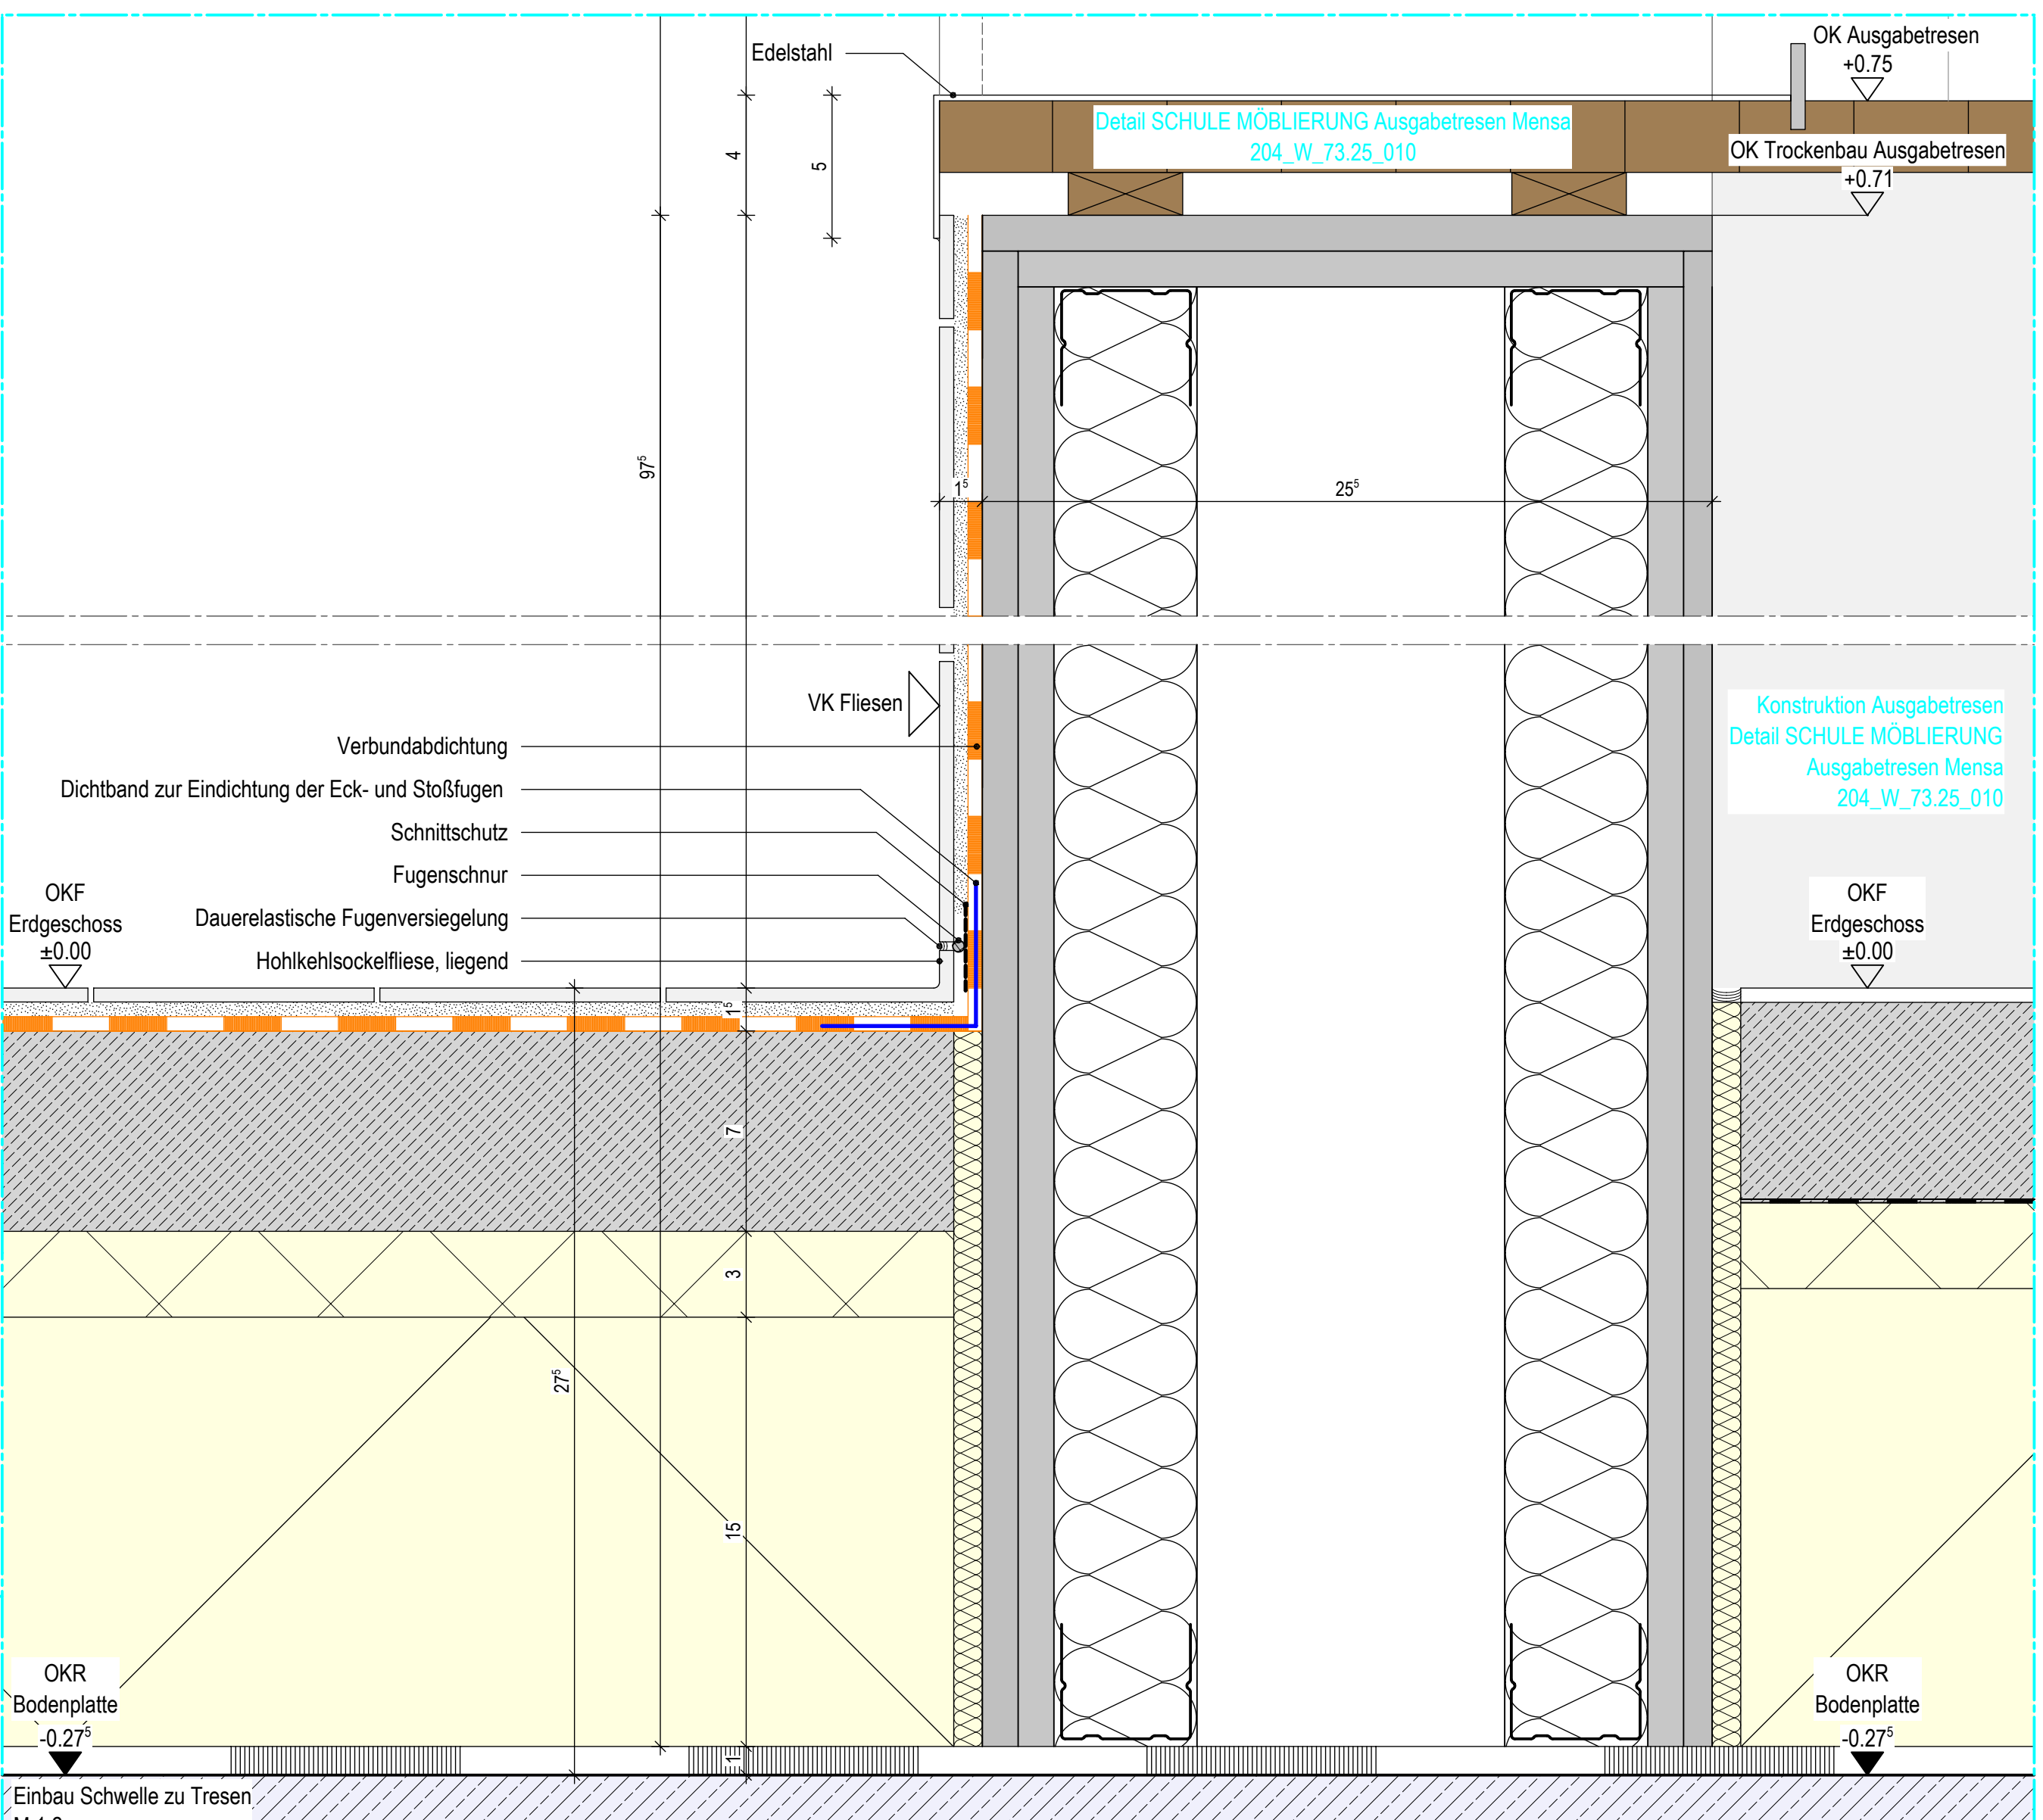
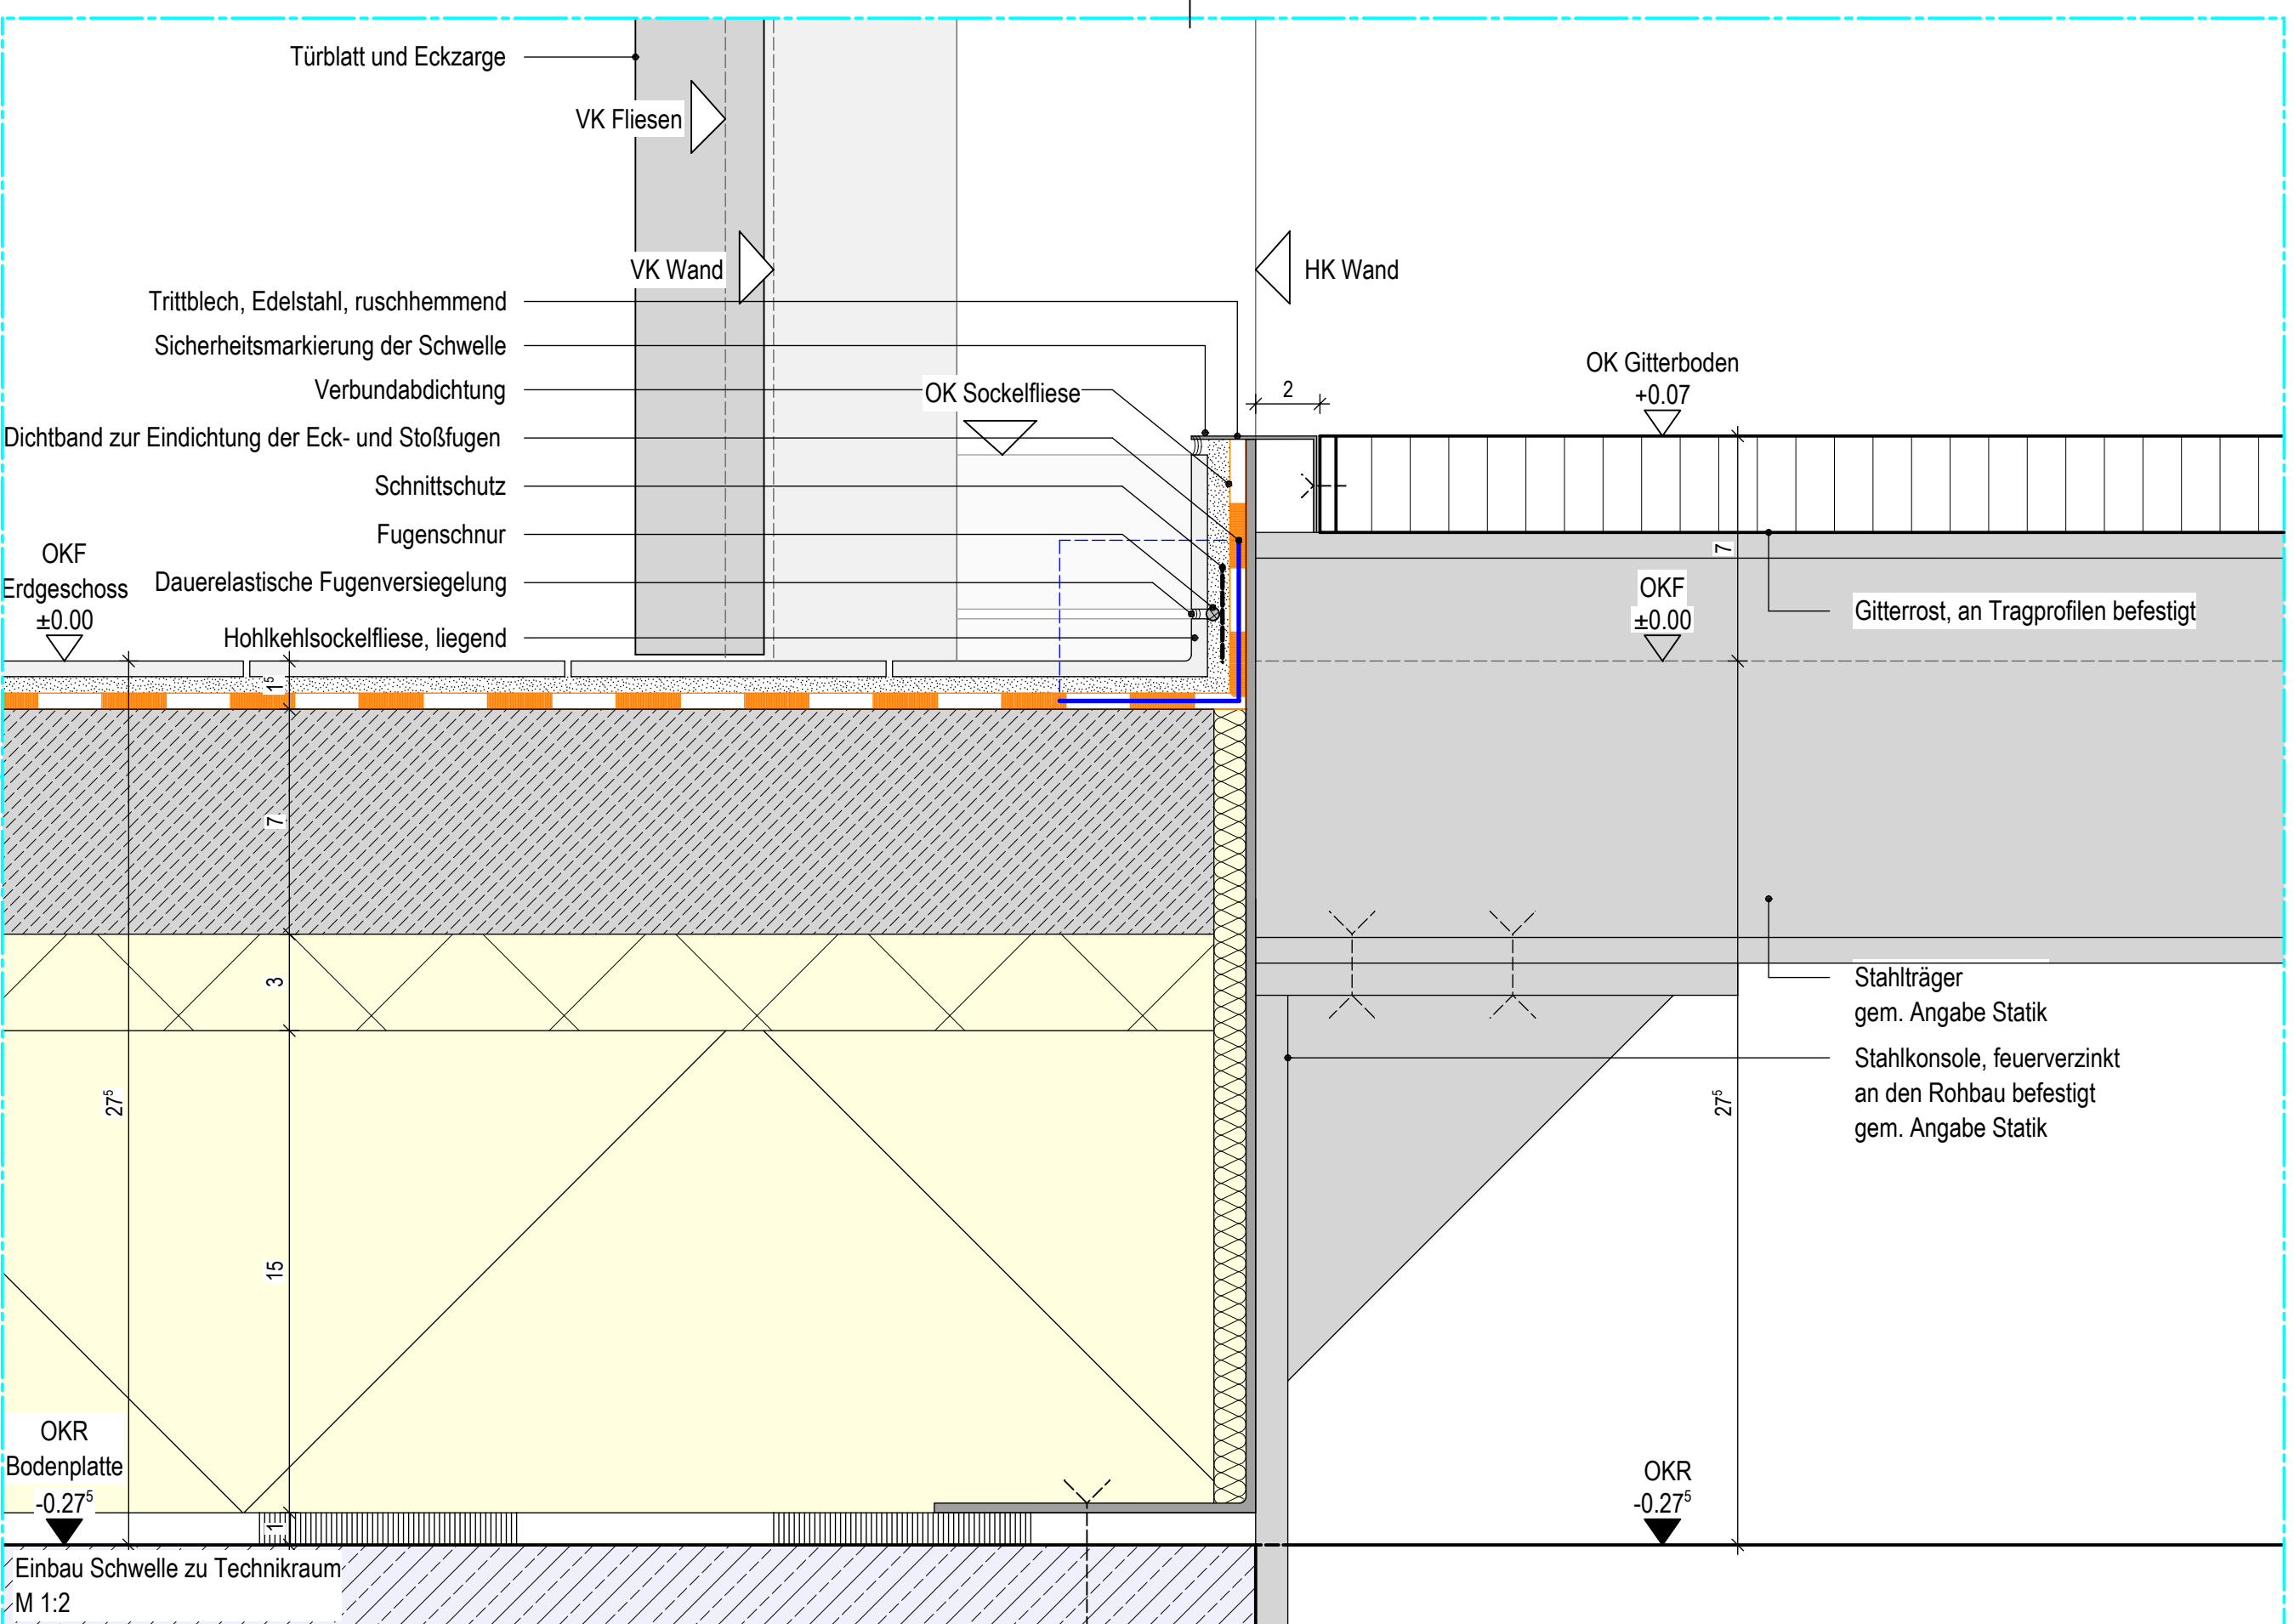


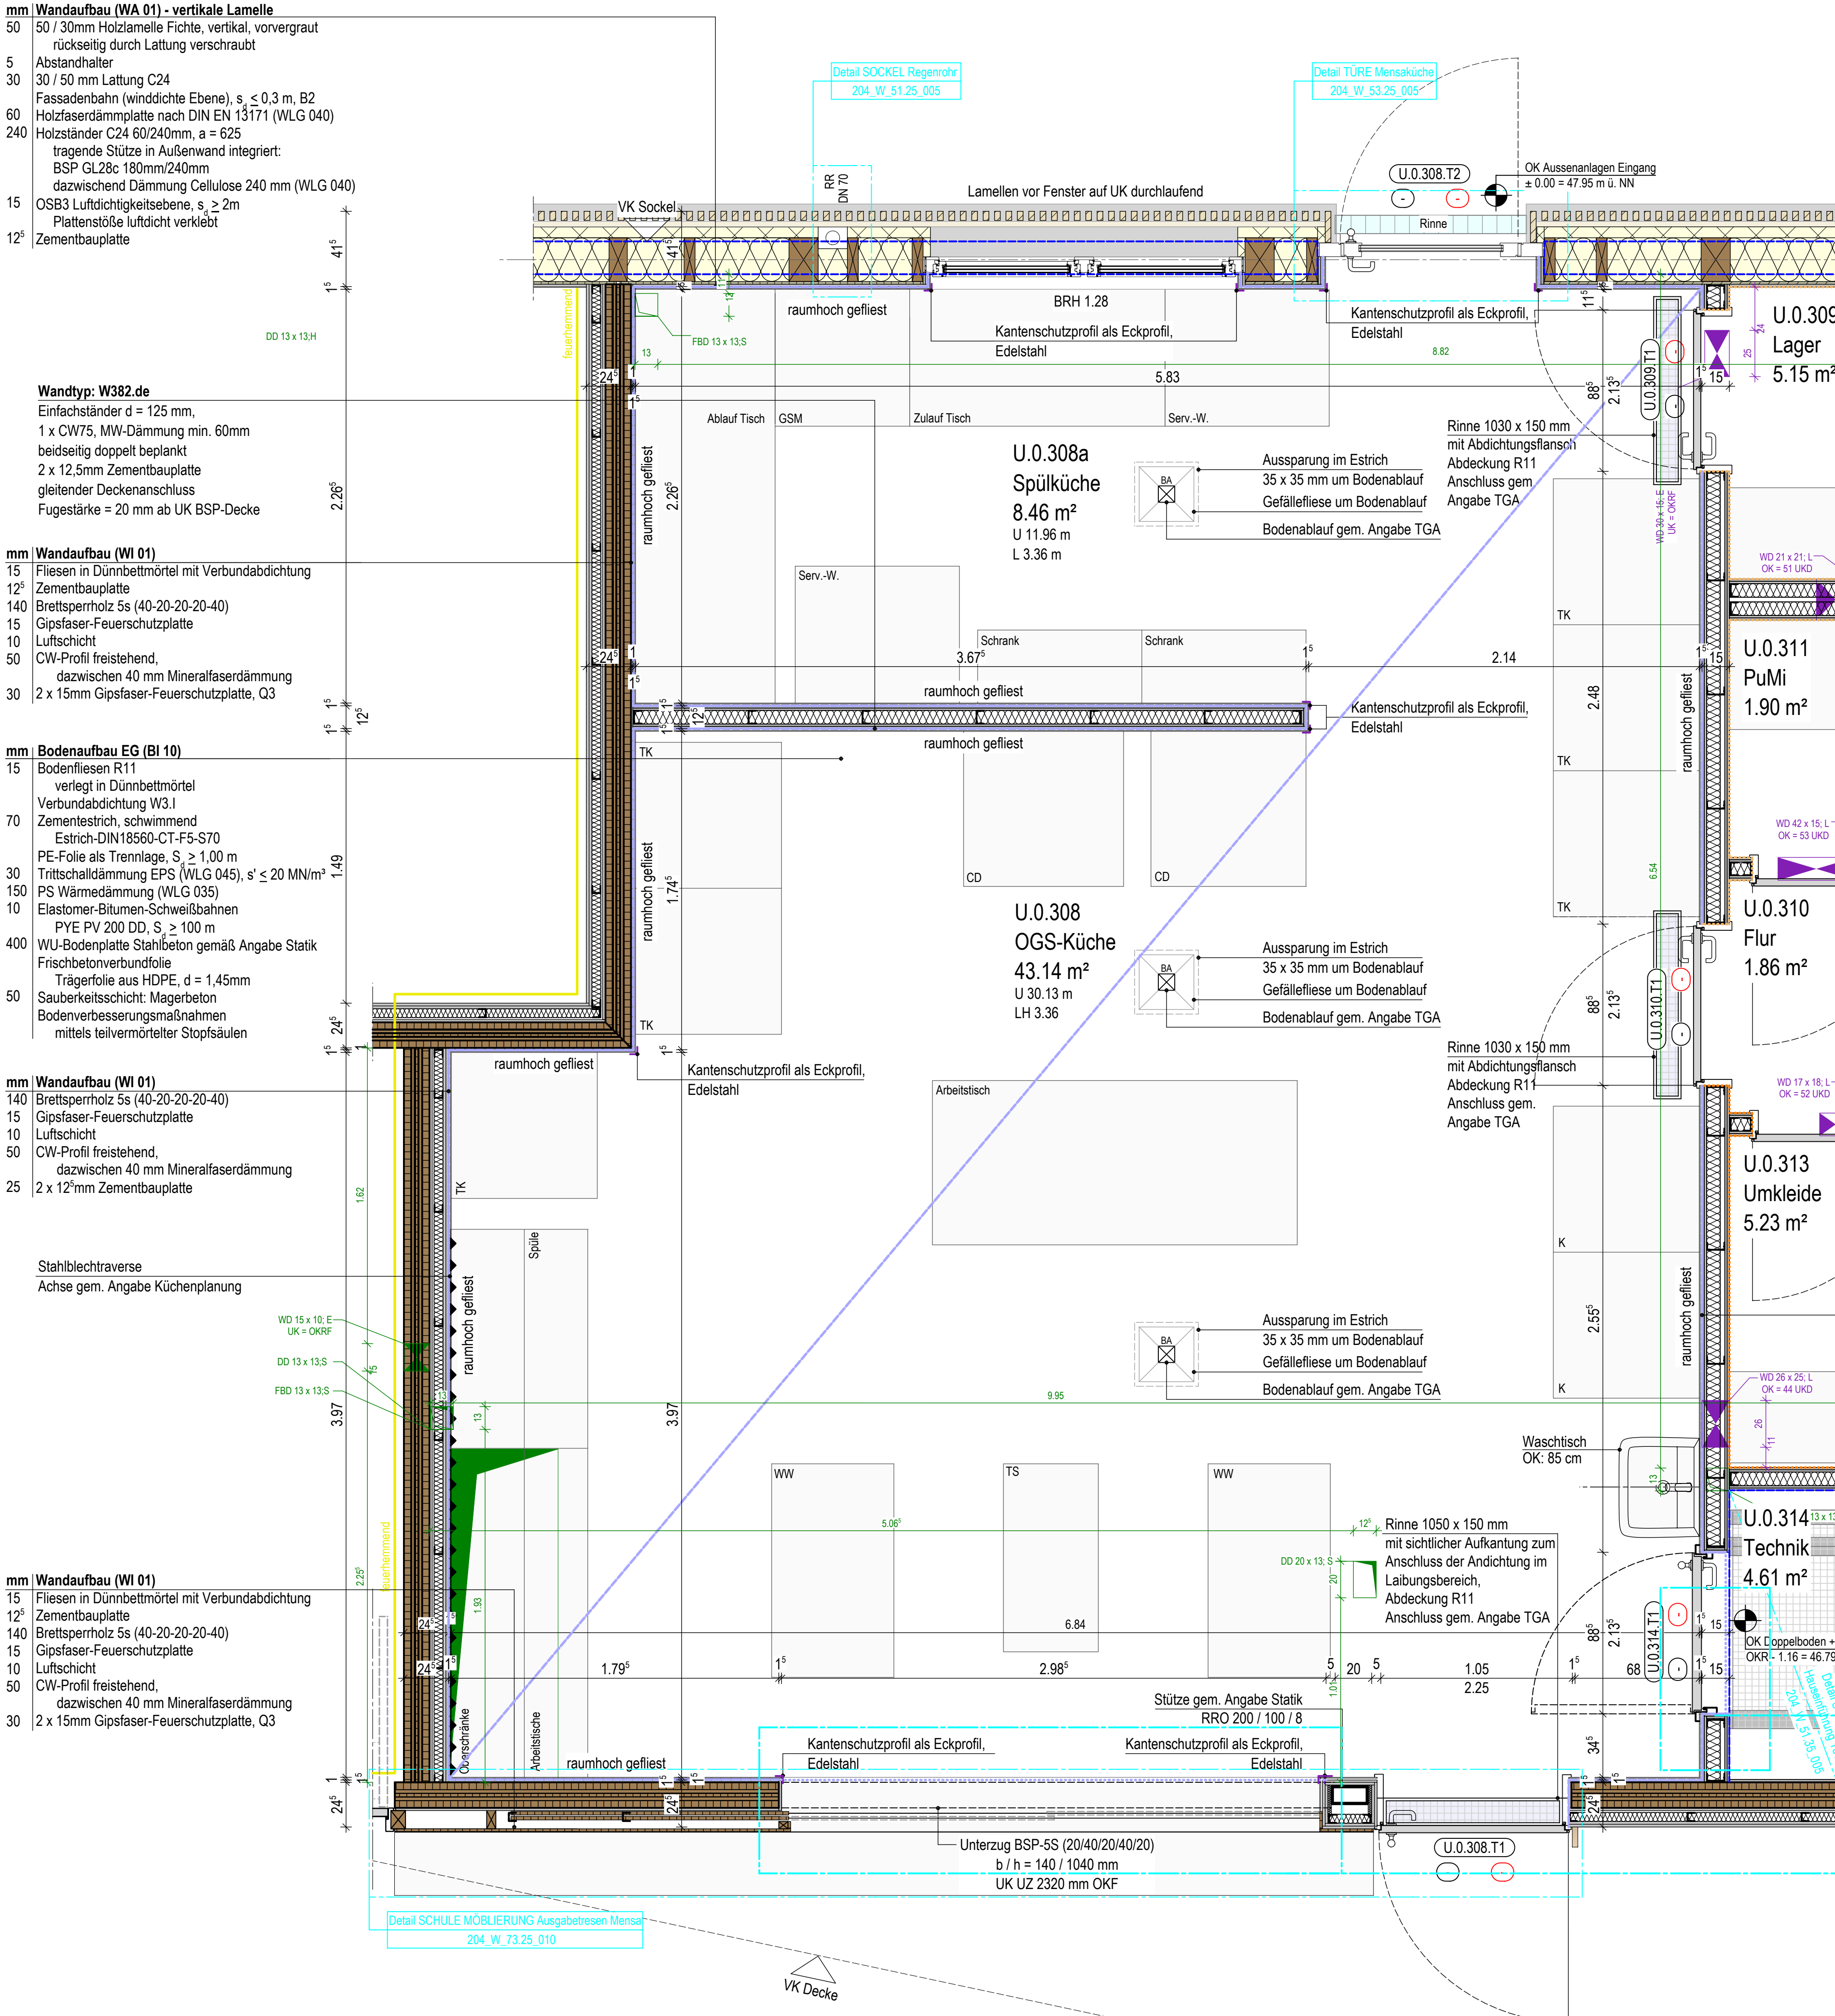

Legende

Schnitt	Schnitt-Nr.	OK UK	Oberkante Unterkante	Beton bew. unbew.
A	2001	VK	Vorderkante	WU-Beton Betonfertigteile
		LH BRH	Lichte Raumhöhe Brüstungshöhe	Mauerwerk
		UZ ÜBZ	Unterzug Überzug	Trockenbau
		AHD	Abhangende	Holztafelbau BSH
		AB	Abkante Fertig	Dämmung hart Dämmung SP >1000 °C
		OKRB	OKRB Oberkante Rohboden	Sichtbetonoberfläche SB 2
ELT		ABL ZUL	Elektro	Abbruch
HZG		TEL	Heizung	Bodendurchdr. Deckendurchdr. Rohbau
SAN		RR	Sanitär	Vermäufung Durchbrüche Rohbau
LFT		DS WS	Lufttechnik	Vermäufung Durchbrüche Trockenbau
RD		BA DA	rauchdichte Tür	Vermäufung Durchbrüche Trockenbau
DT		BMZ	Tür selbstschließend	Trassenverlauf Vermäufung Trassenne
			F30, 60, 90 Brandschutzabschl. (Brandschutztüren)	Revisionsöffnung
			F30, 60, 90 Brandschutzabschl. (Brandschutztüren)	Absturzicherung Dach m. Geländepf.
			...BW zusätzliche mech. Beanspruchung	Trennung Dachscheibe u. -dämmung
			...AB wesentl. Teile aus nichtbrennb. Baust.	Verlauf Abschottung Dachabdichtung
RW			Retungsweg	Dachgefälle Grat Kehle
			feuerhemmende Wand	Bewegungsfähige Rollstuhl
			hochfeuerhemmende Wand	
			feuerbeständige Wand	

Legende Details

Bituminöse Abdichtung (Schweißbahn)	Holzbau; Brettschichtholz KVH
Folienabdichtung (Trennlage)	OSB-Platte
Kunststoffmodifizierte Bitumendickbeschichtung (PMBc)	Gipskarton-Platte
Frischbetonverbundfolie (FBV)	WU-Beton
flexible Kunststoffabdichtung (FPO)	elastisch gebundene Kalkspillschüttung
Flüssigkunststoffabdichtung (FLK)	Dämmung hart Dämmung weich; nicht brennbar
Winddichtung / Fassadenbahn	Dämmung hart Dämmung weich; nicht brennbar
winddichte Abklebung	Holzwohle-Leichtbauplatte
luftdichte Ebene (Dampfbremse)	Verbundabdichtung, 5cm hochgeführt, W0-I
luftdichte Abklebung (Dampfbremse)	Verbundabdichtung W1-I; 5cm hoch raumhoch
Grundierung / Voranstrich	Verbundabdichtung W2-I; 5cm hoch raumhoch
Noppenbahn	Verbundabdichtung W3-I; 5cm hoch raumhoch
Vlies	Traversen (h=30cm) für Hängeschränke o.ä.

Hinweise

Öffnungsmaße sind Rohbaumaße, soweit nicht anders angegeben. BRH und Öffnungshöhen (Rohbaumaße) beziehen sich auf OKF.

Alle tragenden Bauteile sind F30.

Die Schallschutzangaben der Türen sind als Rf, R, angegeben.

Alle Maße, Durchbrüche und bauliche Gegebenheiten sind vor der Ausführung durch den Auftragnehmer eigenverantwortlich zu prüfen. Unstimmigkeiten sind der Bauleitung sofort mitzuteilen!

Ausführungspläne gelten nur in Verbindung mit der Rohbauplanung, der statischen Berechnung sowie den Plänen der TGA-Fachplaner.

ACMS

Architekten-Center
Müller Schöcher

Projektname: 204_Goetheschule Marl_LP5

Bauvorhaben: Neubau Goetheschule Marl
Hervester Straße, 45768 Marl
Gemarkung: Marl Flur: 82 Flurstück: 340

Auftraggeber: Stadt Marl
Carl-Duisberg-Straße 165 45772 Marl

Entwurfsverfasser: ACMS Architekten GmbH
Friedrich-Ebert-Straße 55
0202 4457130 info@acms-architekten.de

0.00 = 47.95 m ü. stadt. NN

Index	Änderungen	Datum	Bearbeiter
OF	Freigabestand	17.11.2023	jme
</			