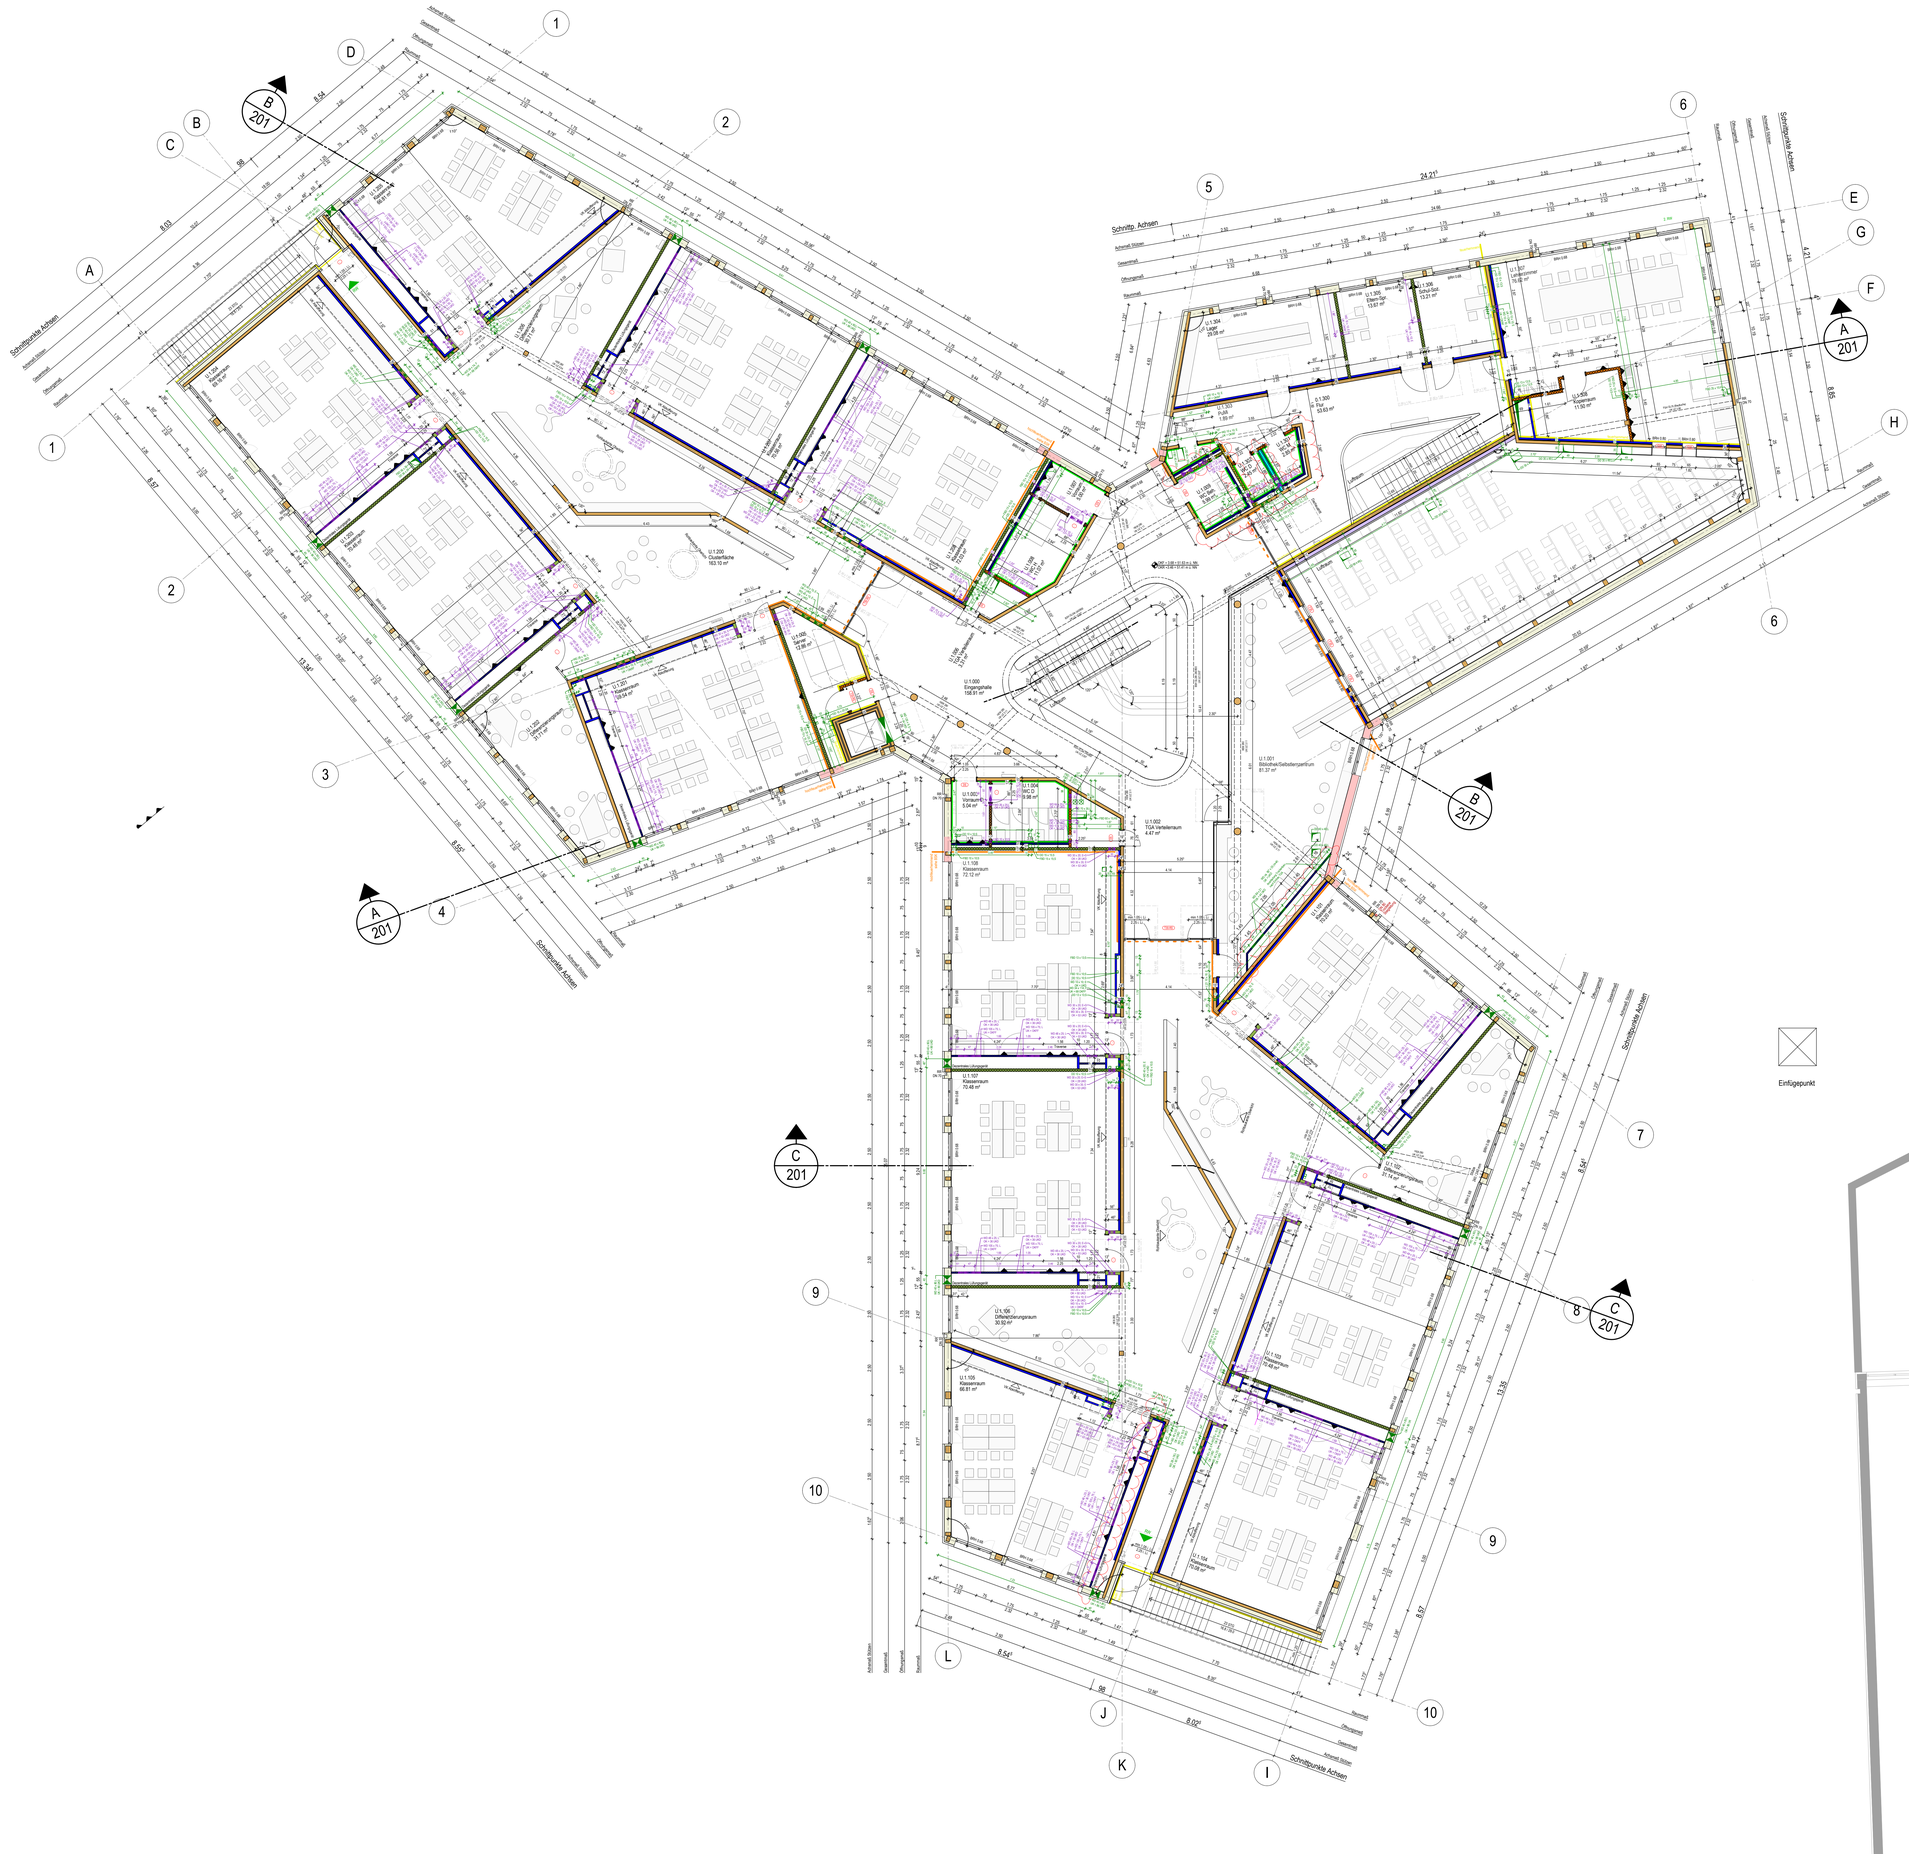
Schnittpunkte Achsen
Achsmaß Stützen
Gesamtmaß
Rohbaumaß
Öffnungsmaß
Raummaß
Schnittp. Achsen
Schnittpunkte Achsen
Achsmaß Stützen
Gesamtmaß
Rohbaumaß
Öffnungsmaß
Raummaß