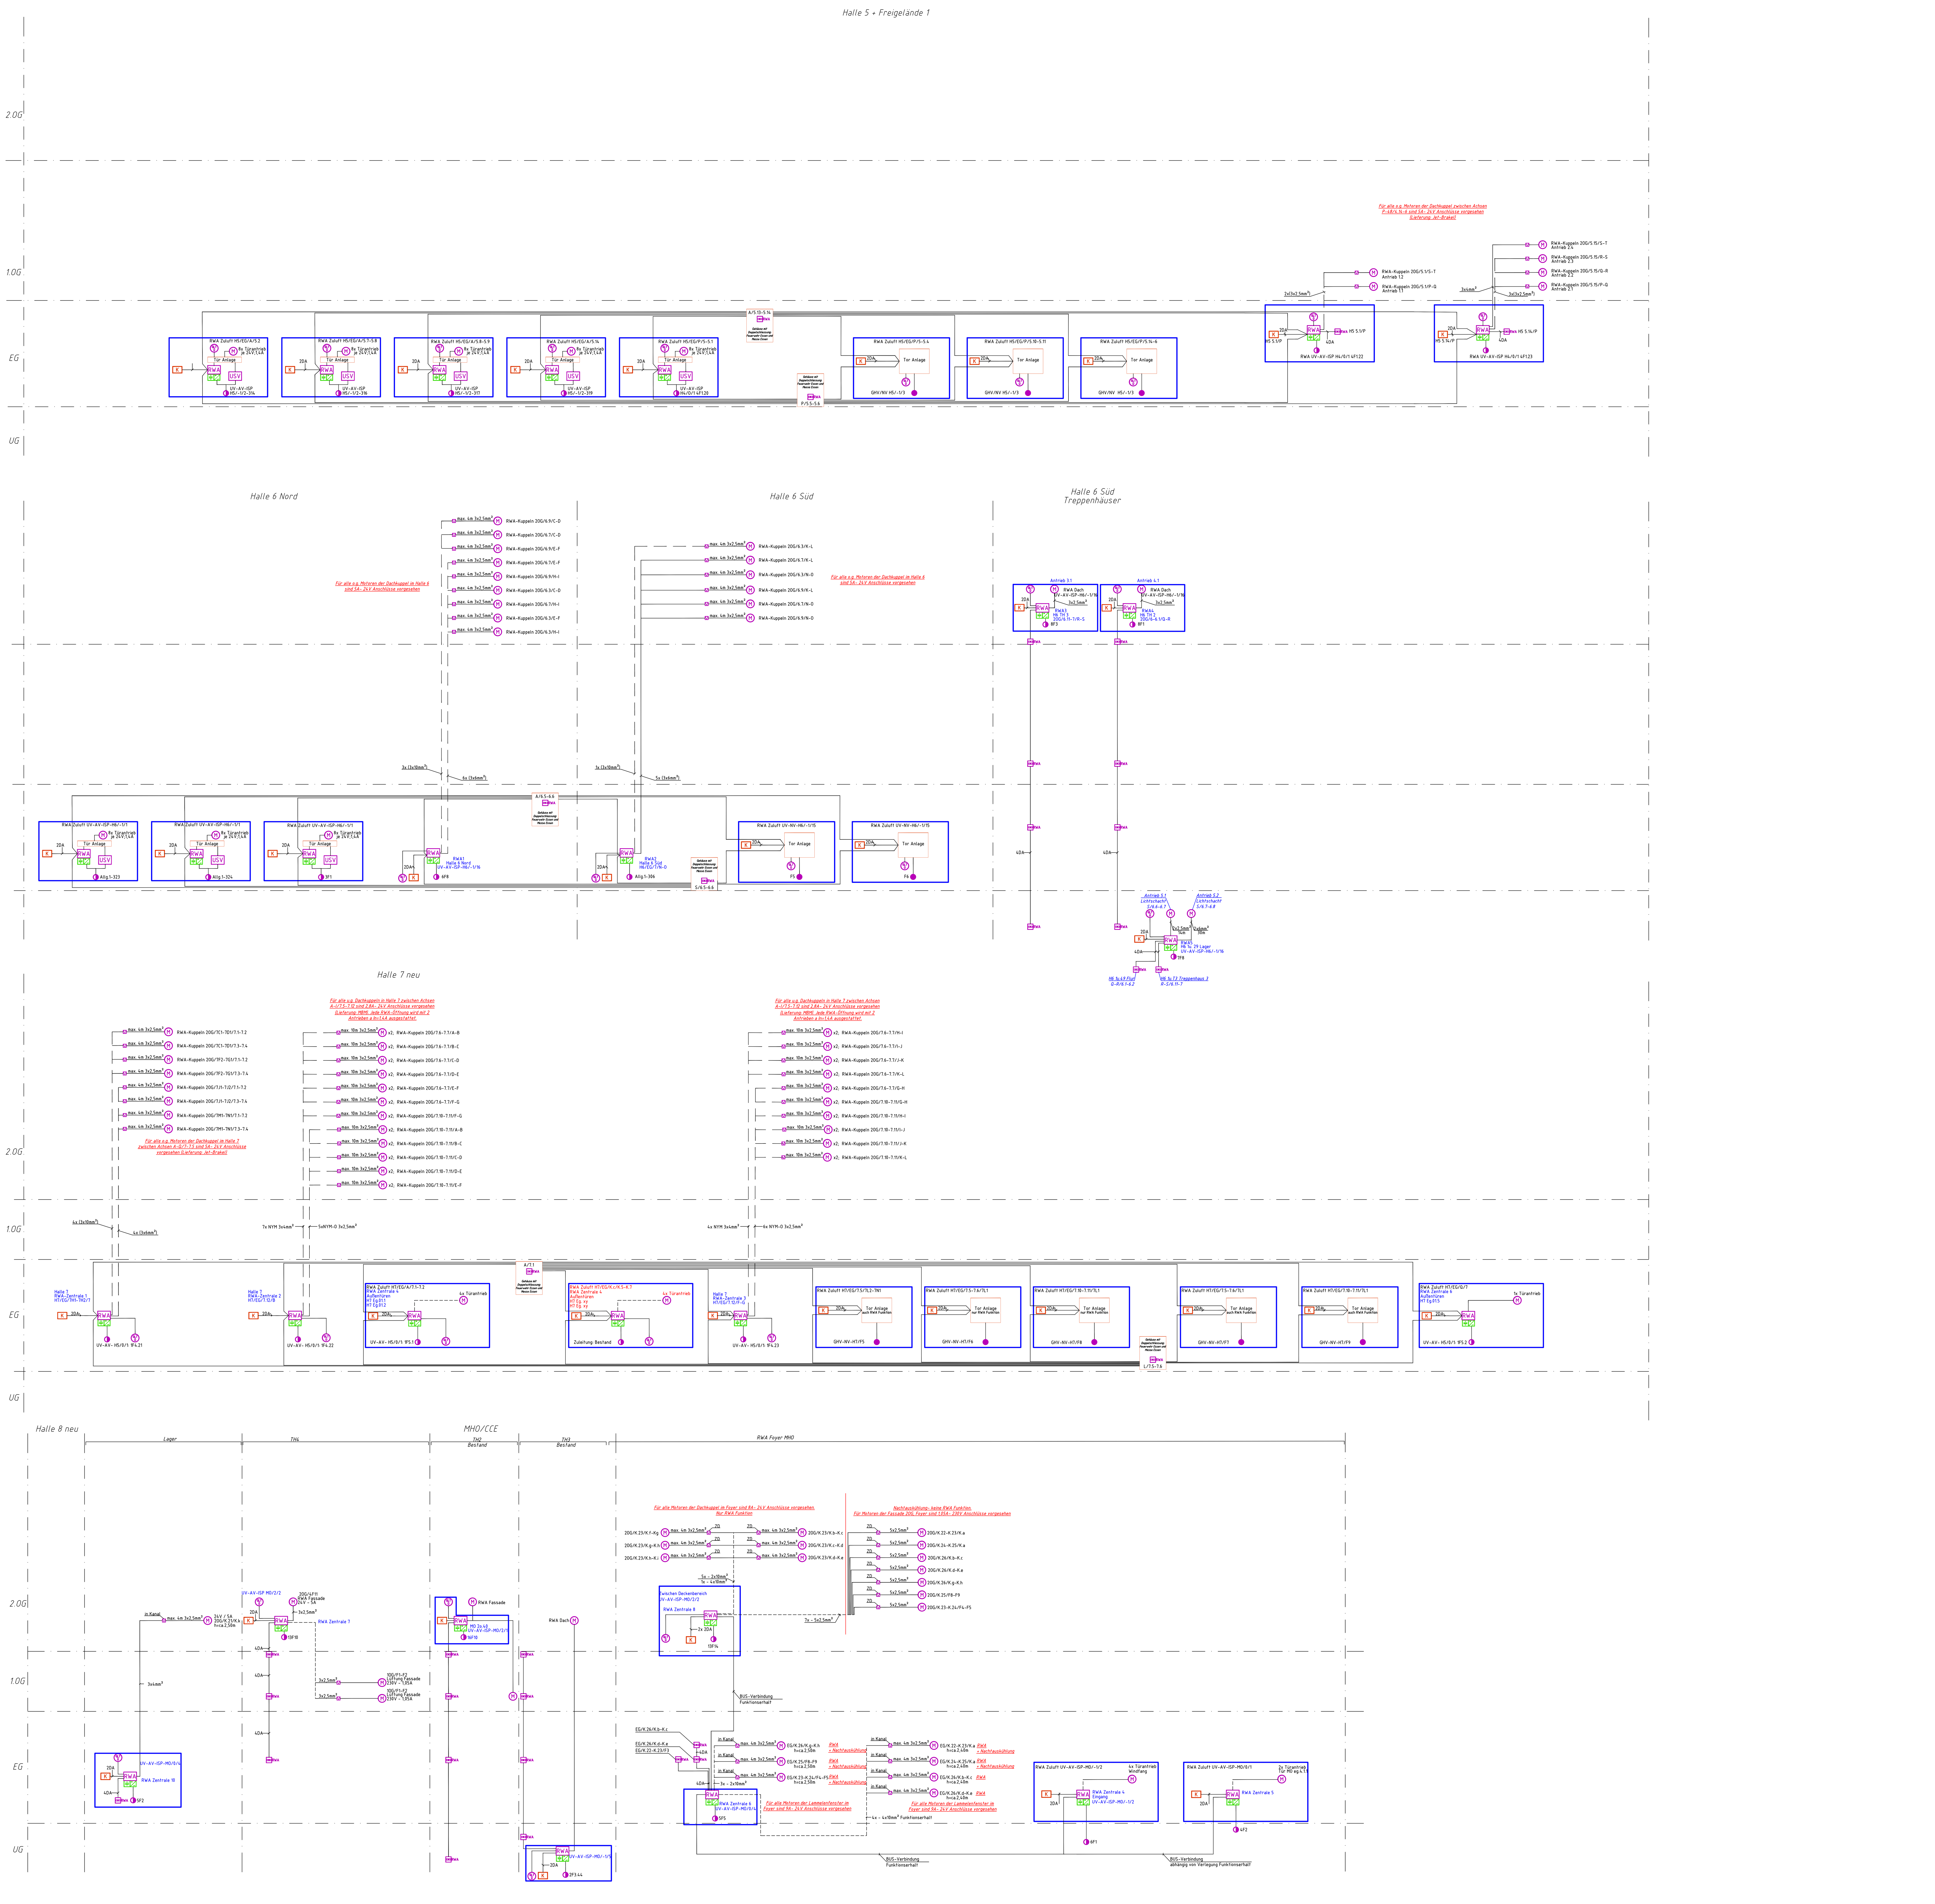



Legende

- RWA — RWA-Zentrale
- Netzteil
- Notstromversorgung 72h
- Netzversorgung 230V, 50Hz
- Netzversorgung 400V, 50Hz
- (M) Motor mit Anschlußschnur (Spannung, Leistung s. Angaben im Schema)
- Verteiler RWA
- RWA Taster RWA
- K — Koppelelement Brandmeldeanlage
- GLT Überwachung

Der Endschalter der Motoren ist nicht überwacht.

INDEX	DATUM	ÄNDERUNG	BEARB.
01	28.04.2021	Überarbeitung	Schädel
00	08.01.2019	REVISION	Schädel

Projekt	Gewerk	LPH	Gebäude	Planart	Ebene	Plannummer	Phase	Status	Index
NME	TNT	9	XX	SH	XX	009	SB	P	01

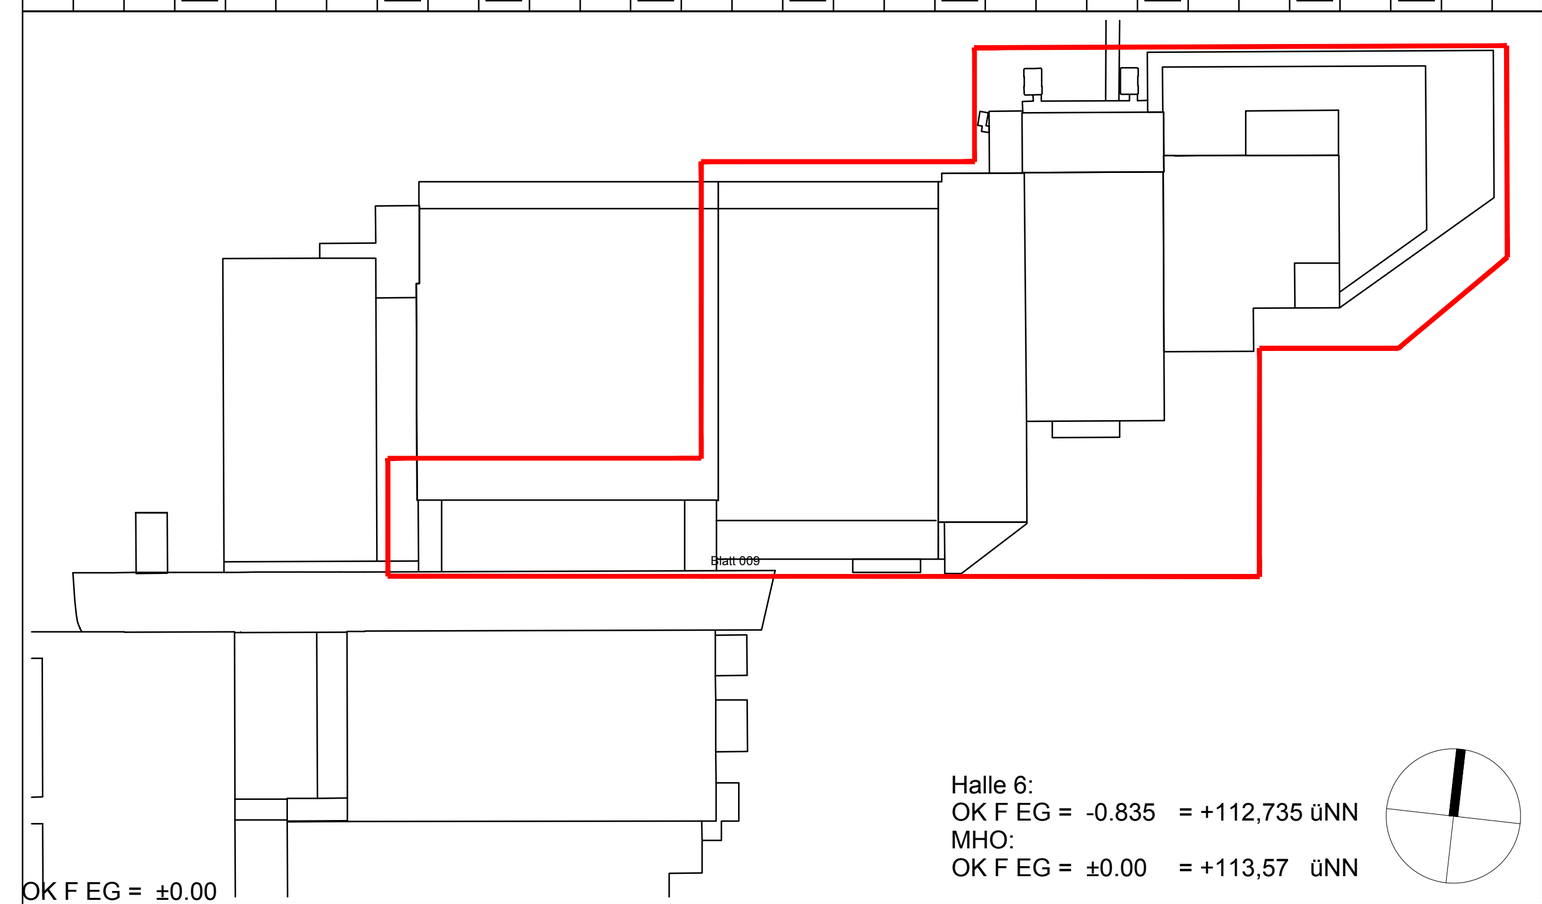

Grundlageplan: NME_TNT_5_XX_SH_XX_009_SB_P_10

Bauvorhaben: **NME - Neue Messe Essen**

Planinhalt: Schema - Messe Essen
RWA
Nachrichtentechnik — Blatt 009

Blattgröße:	DIN A0
Maßstab:	-
Erstellt:	08.01.2018
Planversand:	

Bauherr: Messe Essen GmbH
Ressort Bau, Messehaus Süd
Norbertstraße Postfach 10 01 65 45001 Essen
Tel: + 49 (0) 201 72 44 691

Architekt Entwurf: **slapa oberholz pszczulny | architekten**
slapa oberholz pszczulny | sop GmbH & Co. KG
Karl-Arnold-Platz 1 | 40474 Düsseldorf | +49 (0) 211 57 72 0
info@sop-architekten.de | www.sop-architekten.de

Generalunternehmer: Implenia Hochbau GmbH
NL Großprojekte / NL Essen
An der Gehespitz 50, 63263 Neu-Isenburg

Architekt Ausführungsplanung: Burchard Architekten GmbH
Ginsterweg 11-13, 50858 Köln
Tel: + 49 (0) 221 94 86 61 -15, Fax: + 49 (0) 221 94 86 61 -23
e-mail: nme@architekt-burchard.de | www.architekt-burchard.de

Fachplanung Statik: IDN Ingenieurbüro DOMKE Nachf.
Schleefstraße 4 , 44287 Dortmund
Tel.: +49 (0) 231 44 20 30 - 0, Fax: +49 (0) 231 44 20 30 - 40
e-mail: a16004-nme@pelle-idn.de | www.idn-du.de

Fachplanung TGA: IB Zammit
Friedrich-Ebert-Strasse 75, 51429 Bergisch Gladbach
Tel: + 49 (0) 2204 84 27 00 Fax: + 49 (0) 2204 84 27 22
e-mail: tga.messe-essen-h-5-6-7@ib-zammit.de

Ausführung Elektro: Elektro Decker
Holzstraße 7-11a, 45141 Essen
Tel: + 49 (0) 201 831 22 0 Fax: + 49 (0) 201 831 22 10
e-mail: info@decker-essen.de