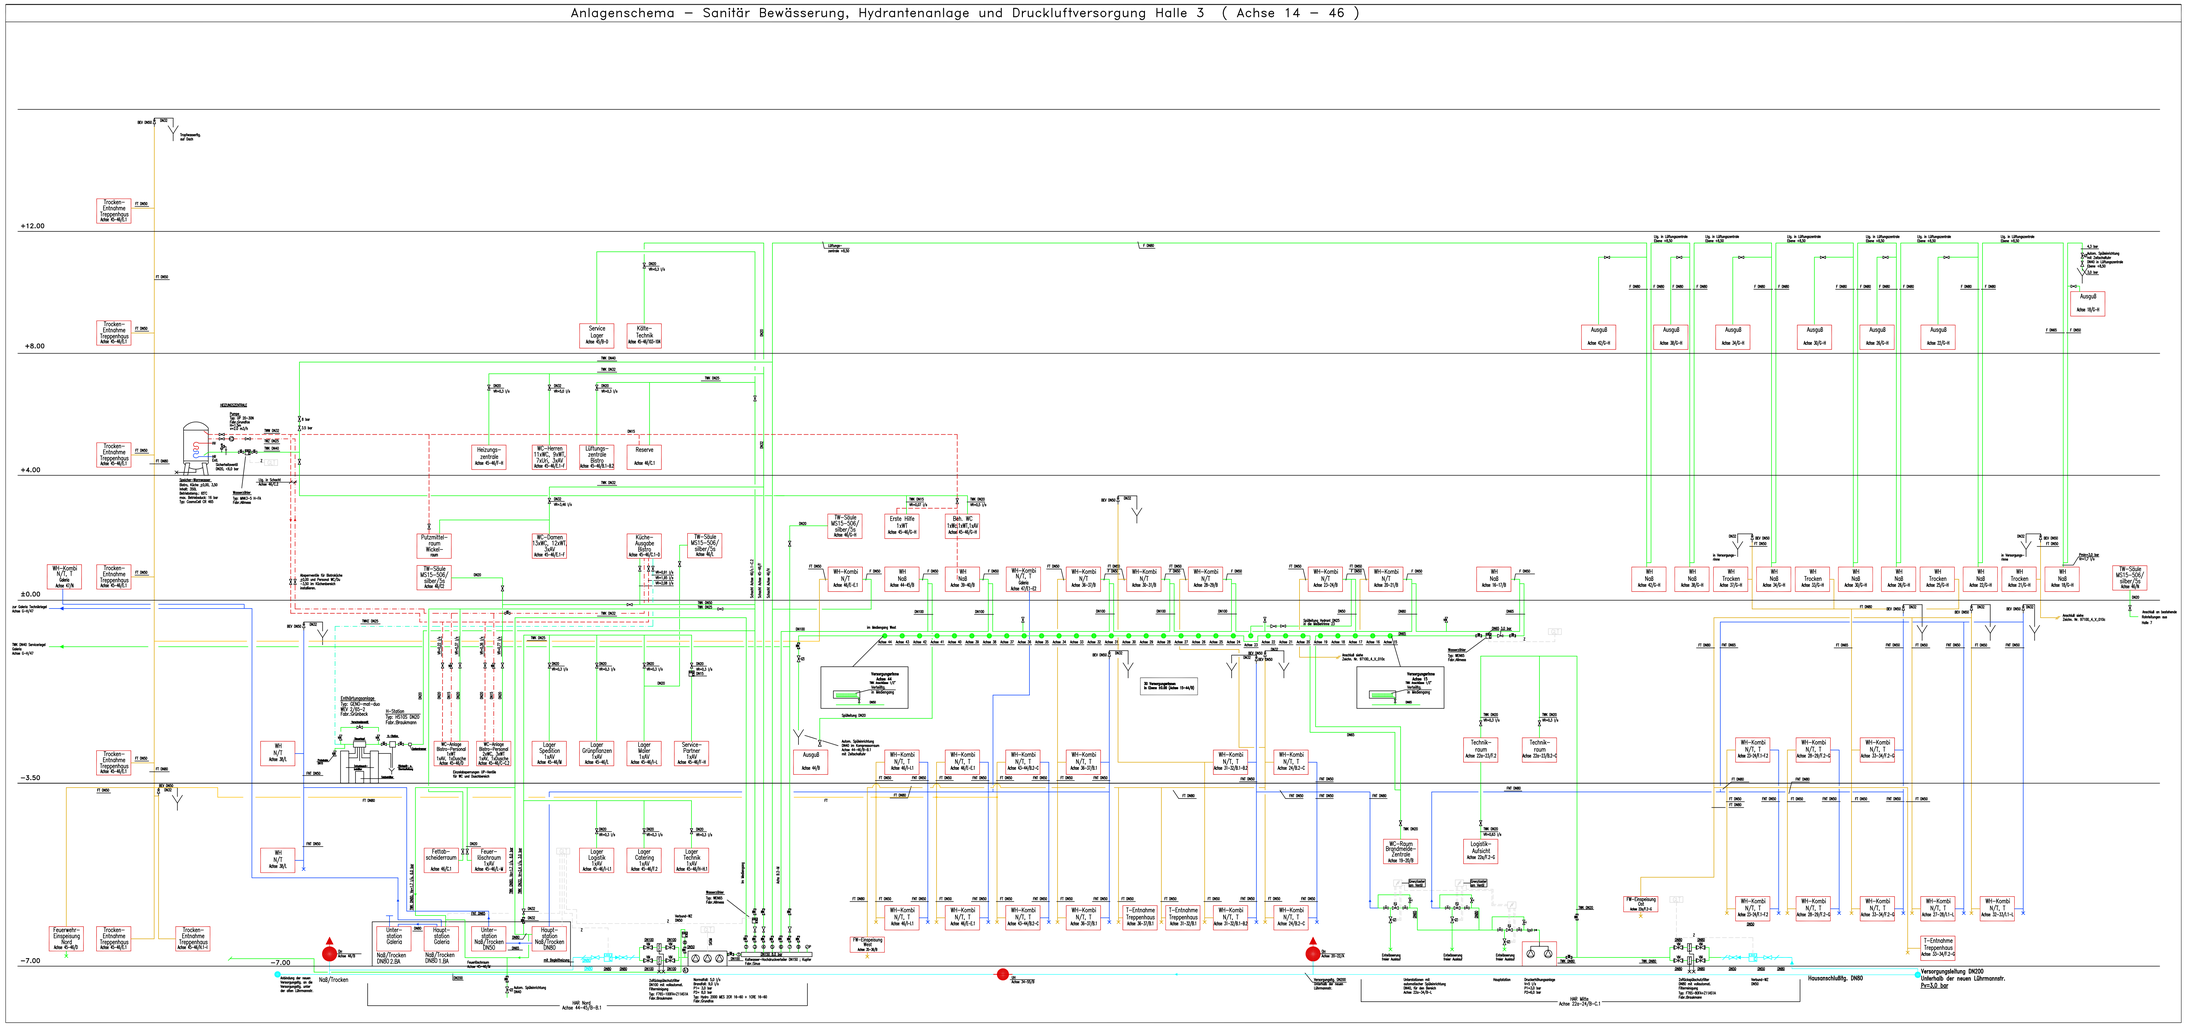
Anlagenschema – Sanitär Bewässerung, Hydrantenanlage und Druckluftversorgung Halle 3 (Achse 14 – 46)


+12.00
+8.00
+4.00
±0.00
-3.50
-7.00
-4.50
-7.70
Trocken-Entnahme Treppenhaus Achse 42-46/E-F
Service Lager Achse 42/E-G
Kälte-Technik Achse 42-46/EG-DG
Heizungs-zentrale Achse 42-46/E-F
WC-Anlage 1xWC, 2xWT, 1xUr, 3xW Achse 42-46/E-F
Lüftungs-zentrale Büro Achse 42-46/E,G-EZ
Reserve Achse 42/E
Putzmittel-raum Wickel-raum Achse 42/E
WC-Damen 3xWC, 1xUr, 2xW Achse 42-46/E-F
Küche-Ausgabe Büro Achse 42-46/E,G-E
TW-Säule MS15-506/ silber/Vo Achse 42/E
WH-Kombi N/T, T Achse 42/E
Ausguß Achse 42/G-H
Ausguß Achse 39/G-H
Ausguß Achse 36/G-H
Ausguß Achse 33/G-H
Ausguß Achse 30/G-H
Ausguß Achse 27/G-H
Ausguß Achse 18/G-H
WH Nodi Achse 42/G-H
WH Trocken Achse 39/G-H
WH Nodi Achse 36/G-H
WH Trocken Achse 33/G-H
WH Nodi Achse 30/G-H
WH Trocken Achse 27/G-H
WH Nodi Achse 24/G-H
WH Trocken Achse 21/G-H
WH Nodi Achse 18/G-H
TW-Säule MS15-506/ silber/Vo Achse 18/G
WH-Kombi N/T Achse 42/E-E,1
WH Nodi Achse 44-45/B
WH Nodi Achse 39-40/B
WH-Kombi N/T, T Achse 42/E1-42
WH-Kombi N/T Achse 36-37/B
WH-Kombi N/T Achse 33-34/B
WH-Kombi N/T Achse 30-31/B
WH-Kombi N/T Achse 27-28/B
WH-Kombi N/T Achse 24-25/B
WH Achse 19-21/B
WH Achse 16-17/B
Service-Partner Achse 42-46/F-H
Lager Spedition Achse 42-46/H
Lager Grünpflanzen Achse 42-46/H
Lager Maler Achse 42-46/H-I
Lager Logistik Achse 42-46/I-J
Lager Catering Achse 42-46/I-J
Lager Technik Achse 42-46/H-I
Fettabscheideraum Achse 46/E,I
Feuer-löschraum Achse 42-46/I-K
Unter-station Galeria
Haupt-station Nodi/Trocken DN80
Nodi/Trocken DN80 2.BA
Nodi/Trocken DN80 1.BA
Unter-station Nodi/Trocken DN50
Nodi/Trocken
Technik-raum Achse 33a-33/E,I
Technik-raum Achse 33a-33/E,I-C
Logistik-Aufzucht Achse 33a/E,I-J
WH-Kombi N/T, T Achse 33-36/E,I-2
WH-Kombi N/T, T Achse 33-34/E,I-2
WH-Kombi N/T, T Achse 33-34/E,I-C
WH-Kombi N/T, T Achse 30-31/E,I-2
WH-Kombi N/T, T Achse 30-31/E,I-C
WH-Kombi N/T, T Achse 27-30/E,I-C
WH-Kombi N/T, T Achse 24-25/E,I-C
WH-Kombi N/T, T Achse 21-24/E,I-C
WH-Kombi N/T, T Achse 18-21/E,I-C
T-Entnahme Treppenhaus Achse 36-37/E,I
T-Entnahme Treppenhaus Achse 33-33/E,I
T-Entnahme Treppenhaus Achse 31-33/E,I
T-Entnahme Treppenhaus Achse 33-34/F,I-C
T-Entnahme Treppenhaus Achse 27-30/E,I-C
FW-Einspeisung Nord Achse 42-46/B
FW-Einspeisung Achse 33-36/B
FW-Einspeisung Achse 33a/F,I-J
FW-Einspeisung Achse 33-34/F,I-C
Hausanschlußraum DN200
Versorgungsleitung DN200 Unterhalb der neuen Lührmannstr. Pv=3,0 bar
Hausanschluß DN80
Achse 44-45/B-B,1
Achse 42-46/B-C,1
Achse 36-39/B
Achse 22a-24/B-C,1
Achse 33-36/B
Achse 33a-33/B
Achse 42-46/B
