



Aufsicht Pumpenkammer
M 1:50


Darstellung der Pumpenkammer und der Fontänenfeldtechnik zeigt eine Prinzipdarstellung!
Die endgültige Lage der Zu- und Ableitungen ist im Zuge der Werk- und Montageplanung festzulegen!

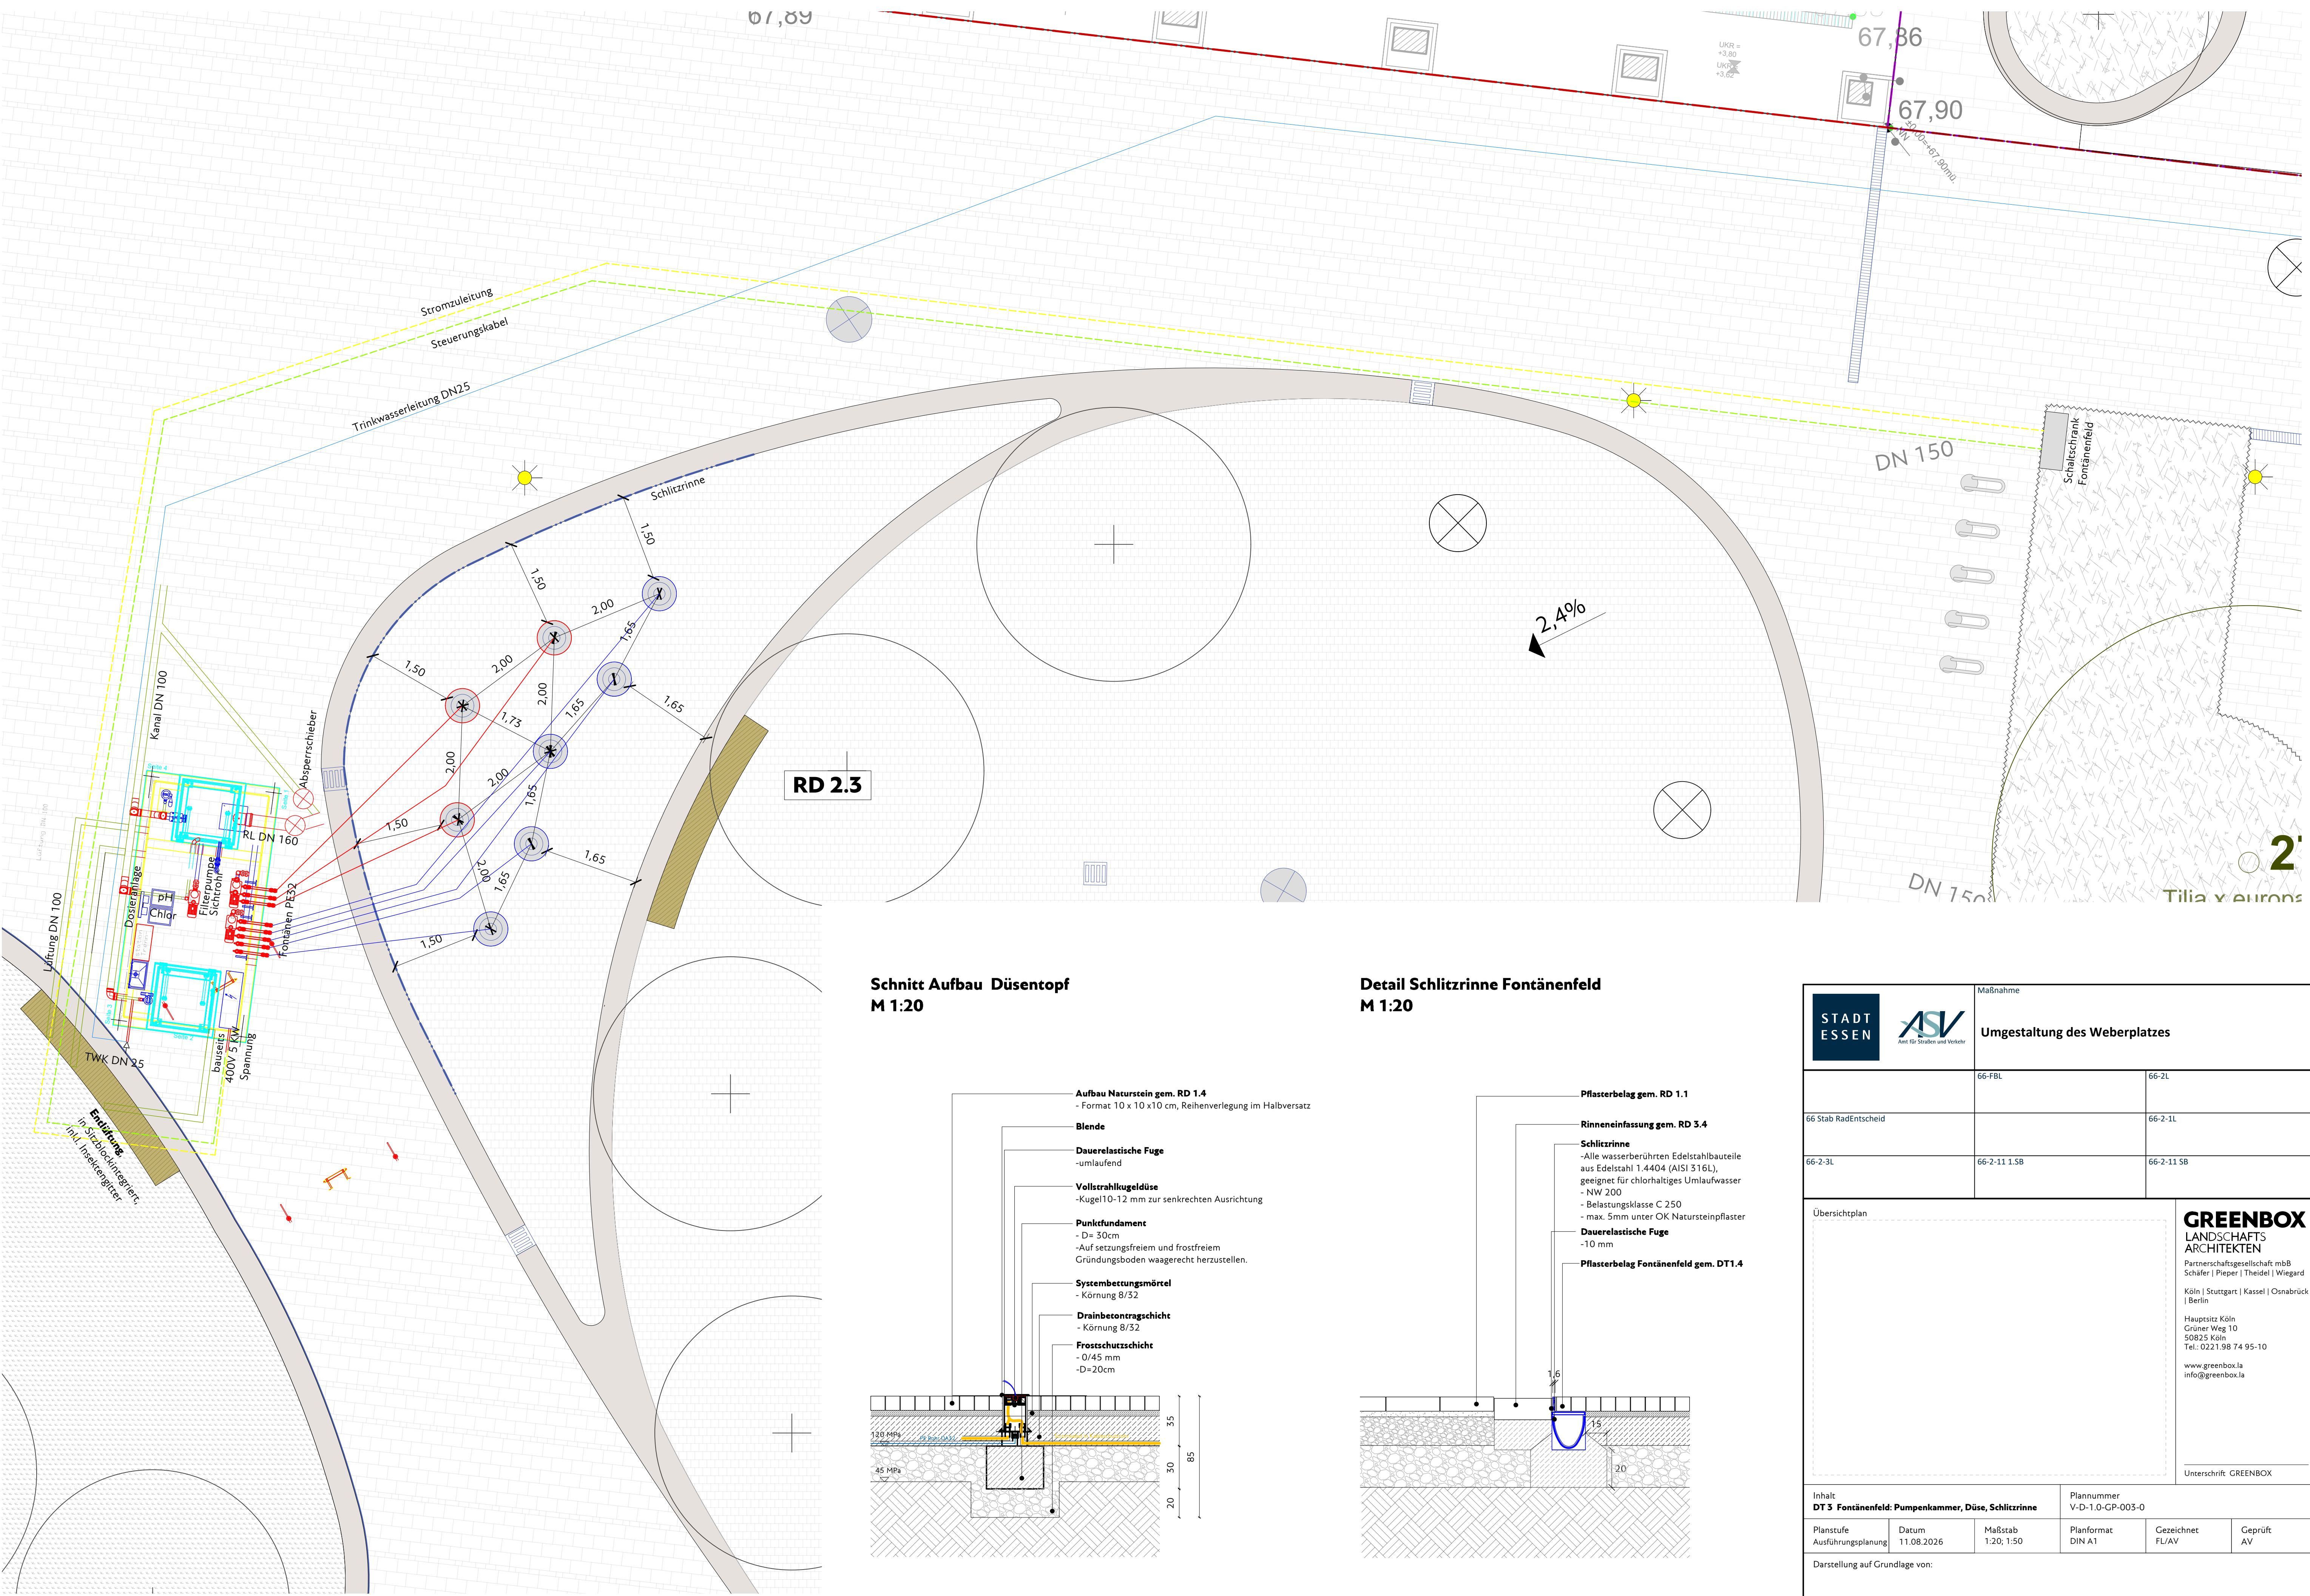

Schnitt Aufbau Düsentopf
M 1:20

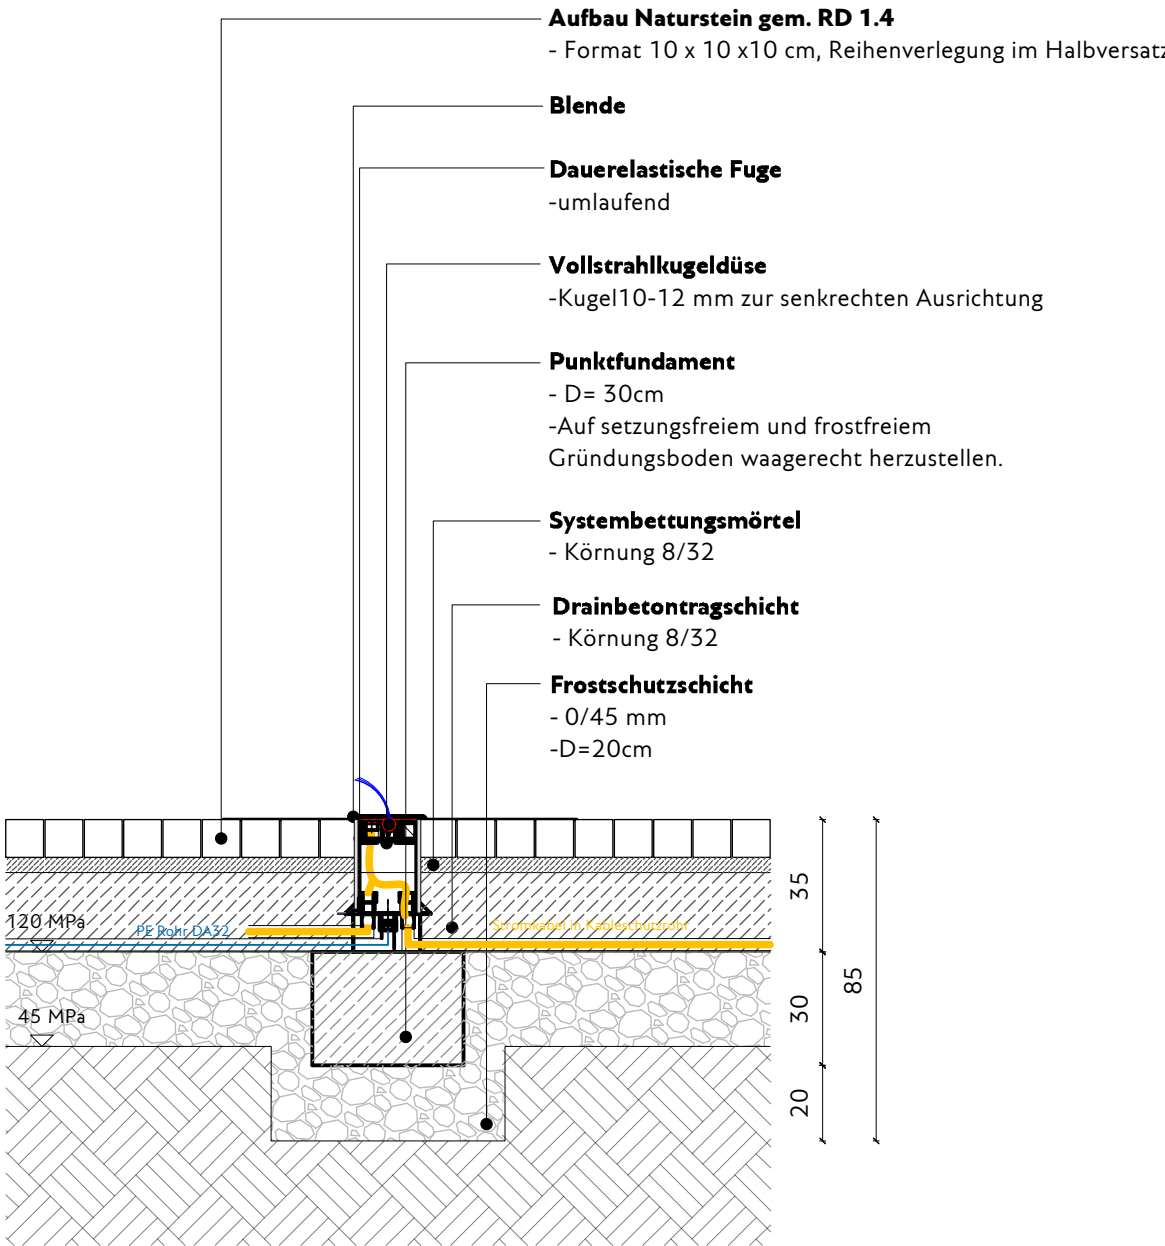

Detail Schlitzrinne Fontänenfeld
M 1:20

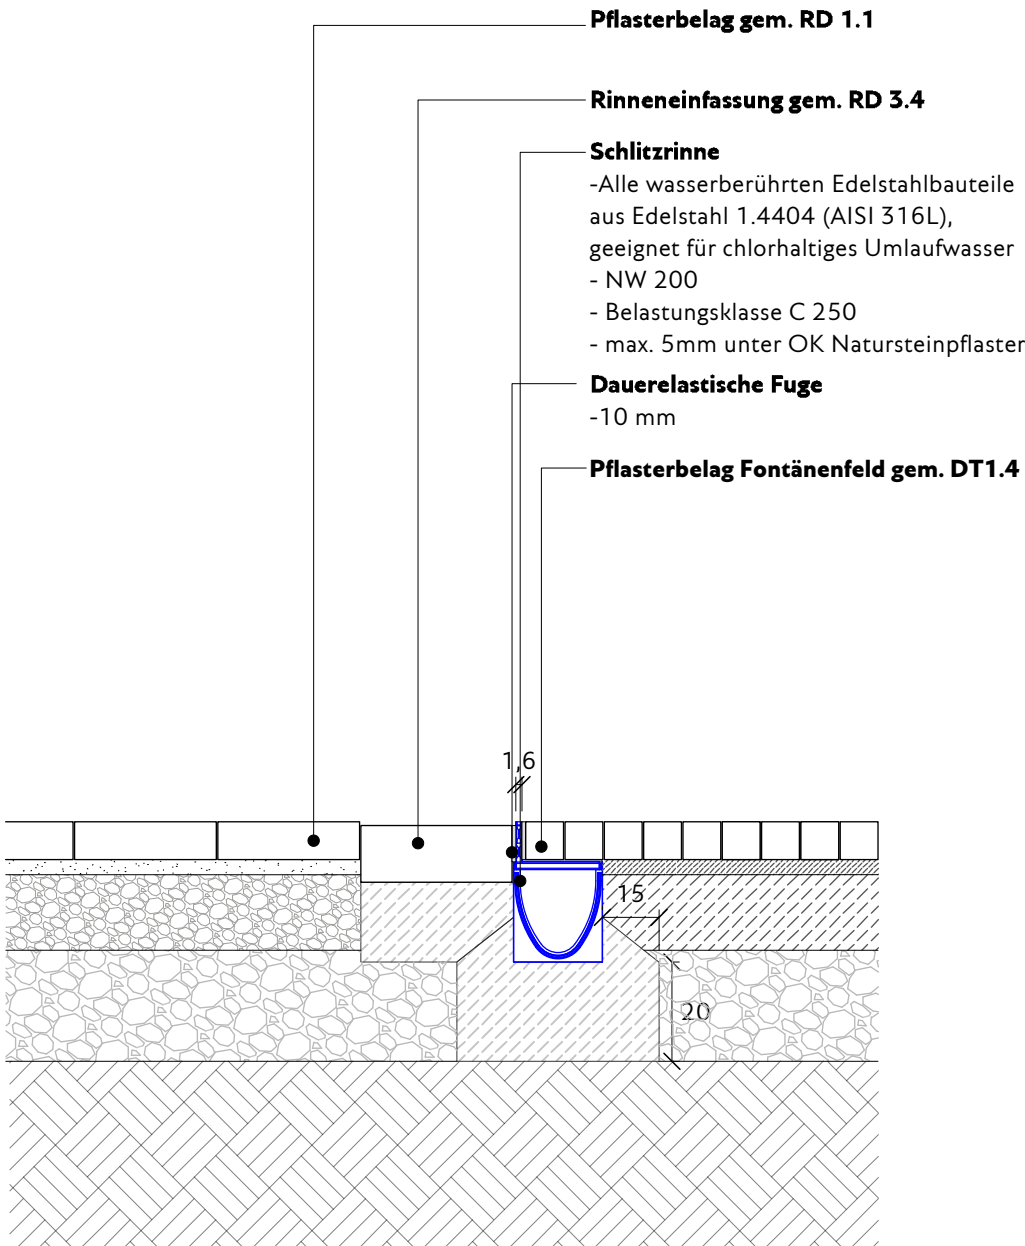

STADT ESSEN ASV Amt für Straßen und Verkehr		Maßnahme	
		66-FBL	66-2L
66 Stab RadEntscheid			66-2-1L
66-2-3L		66-2-11 1.5B	66-2-11 5B
Übersichtplan		GREENBOX LANDSCHAFTS ARCHITEKTEN Partnerschaftsgesellschaft mbB Schäfer Pieper Theidel Wiegard Köln Stuttgart Kassel Osnabrück Berlin Hauptsitz Köln Grüner Weg 10 50825 Köln Tel.: 0221.98 74 95-10 www.greenbox.la info@greenbox.la Unterschrift: GREENBOX	
Inhalt DT 3 Fontänenfeld: Pumpenkammer, Düse, Schlitzrinne		Plannummer V-D-1.0-GP-003-0	
Planstufe Ausführungsplanung	Datum 11.08.2026	Maßstab 1:20; 1:50	Gezeichnet FL/AV
Darstellung auf Grundlage von:		Geprüft AV	