




Regeldetail Sitzblock Natursteinpflaster
M 1:50

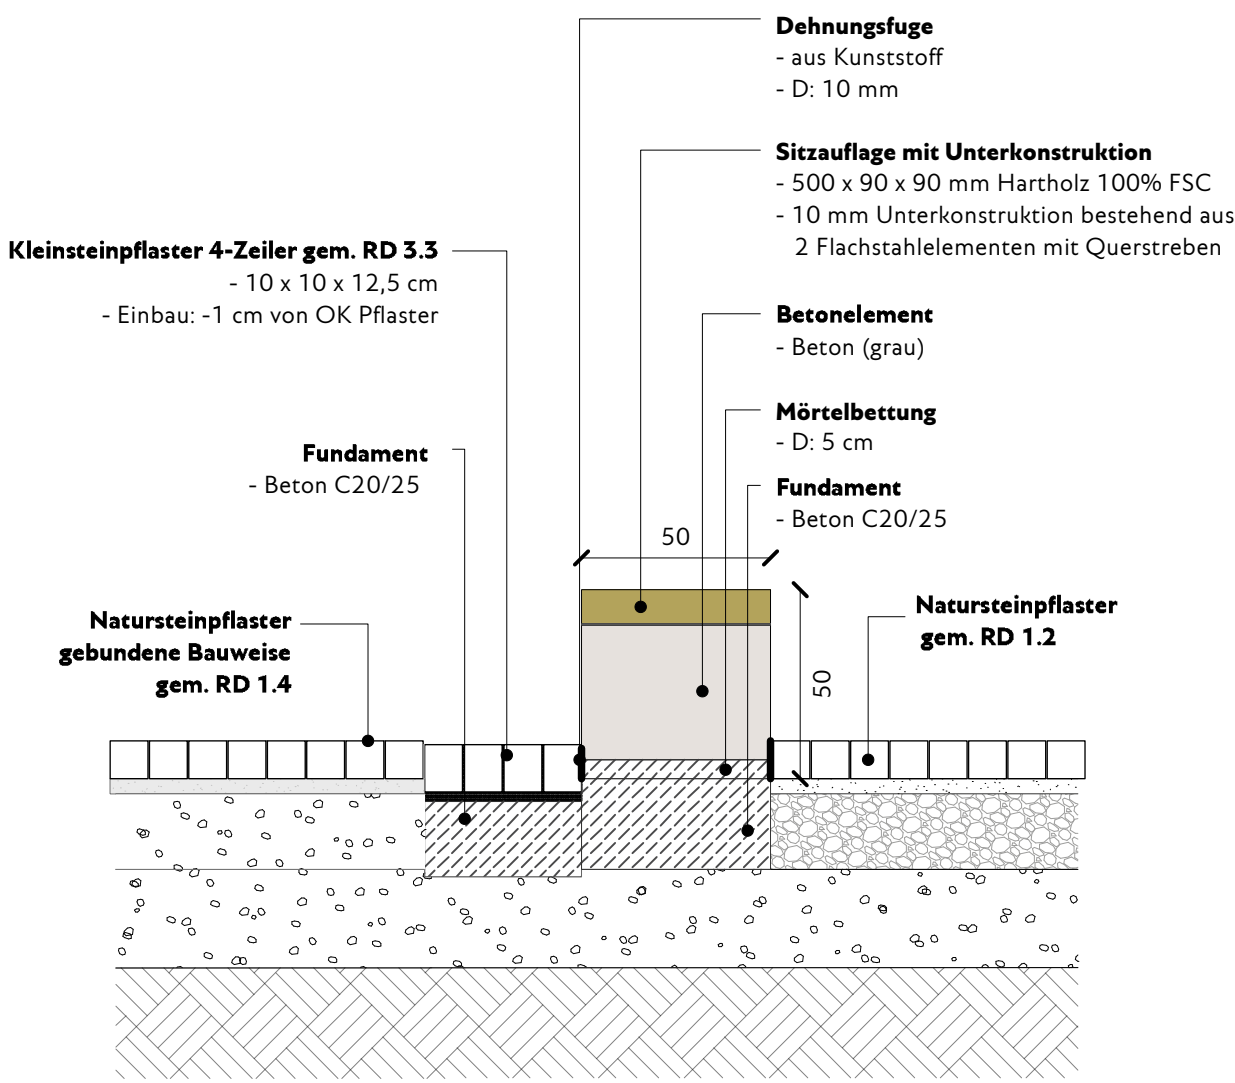


Regeldetail Sitzbank Betonsteinpflaster / Rasenfläche
M 1:50

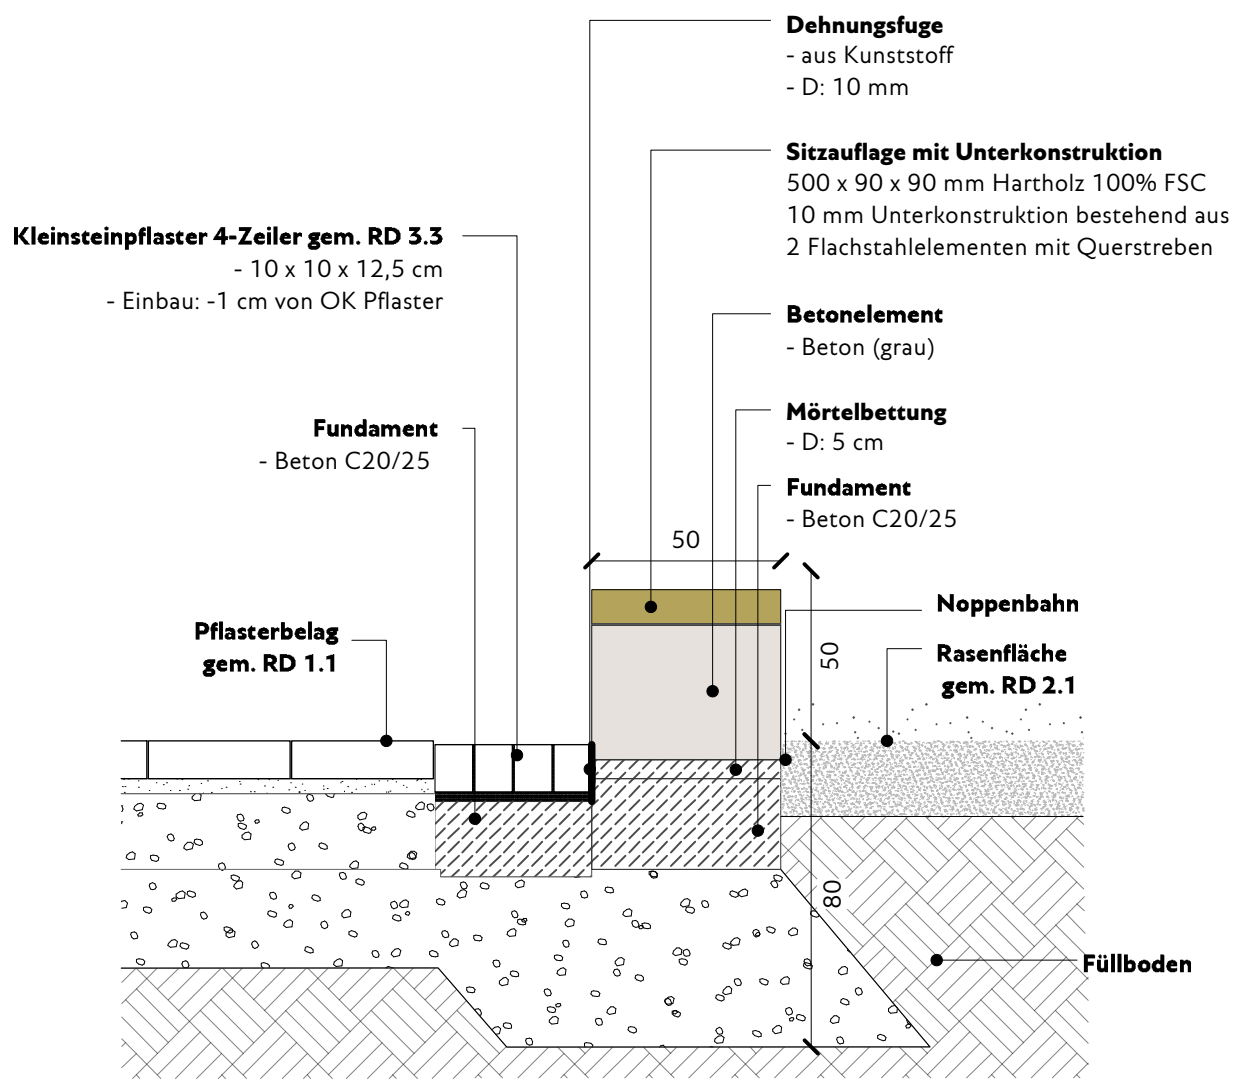


Prinzipdetail Holzauflege
M 1:20

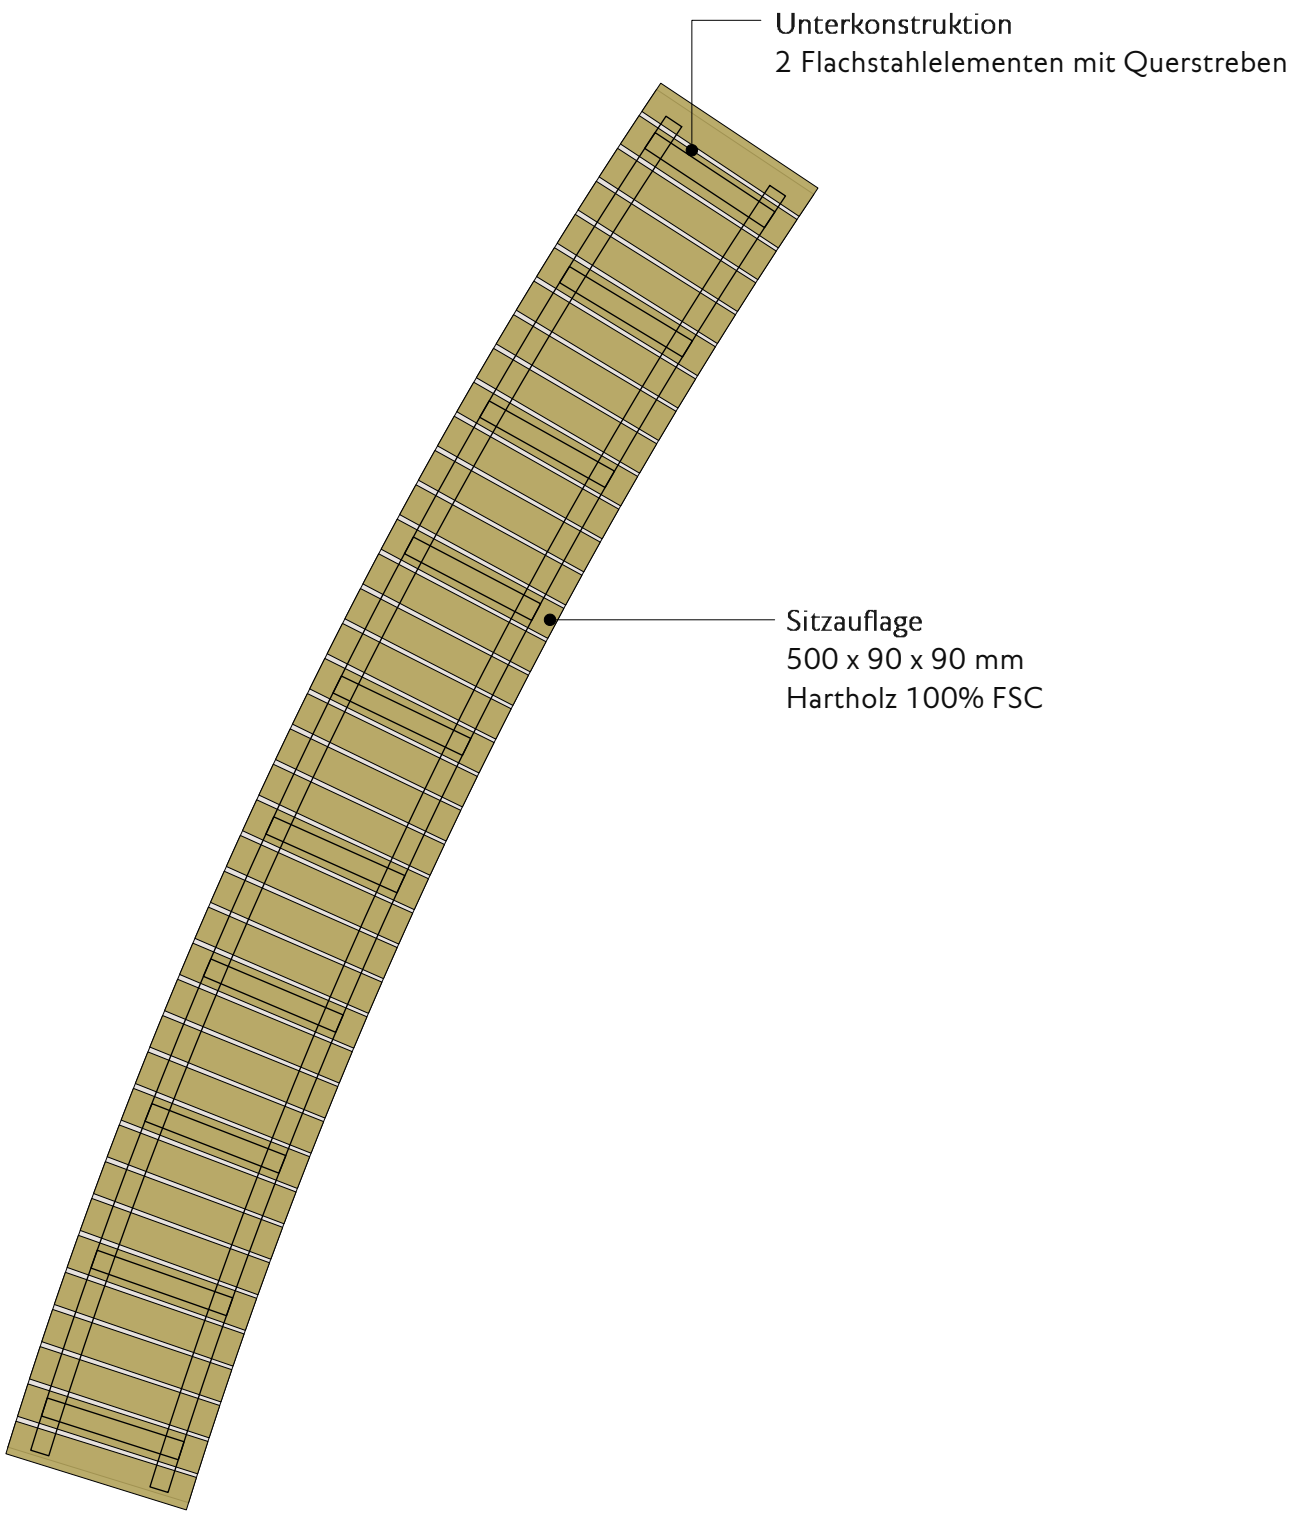


Aufsicht Betonsitzblock A
M 1:50

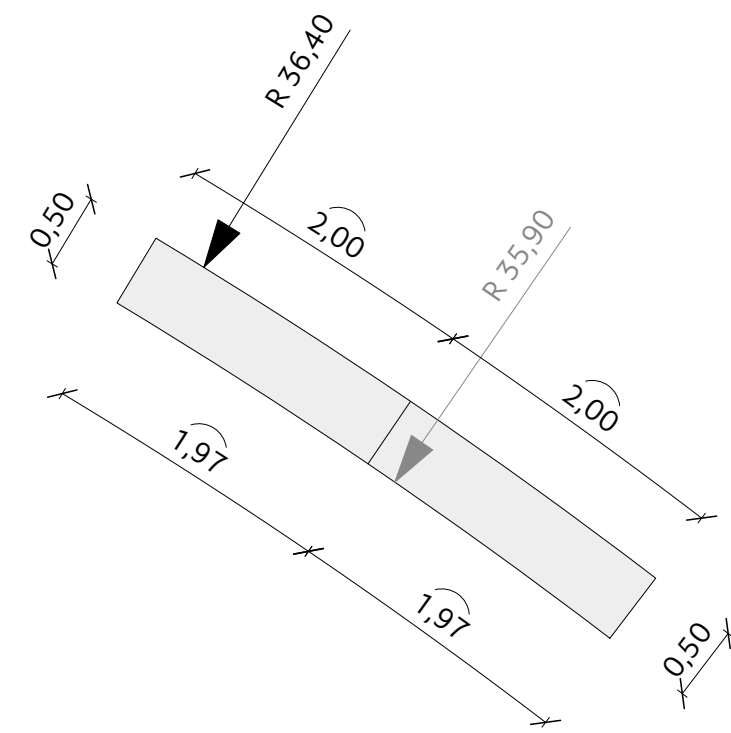


Aufsicht Betonsitzblock B
M 1:50

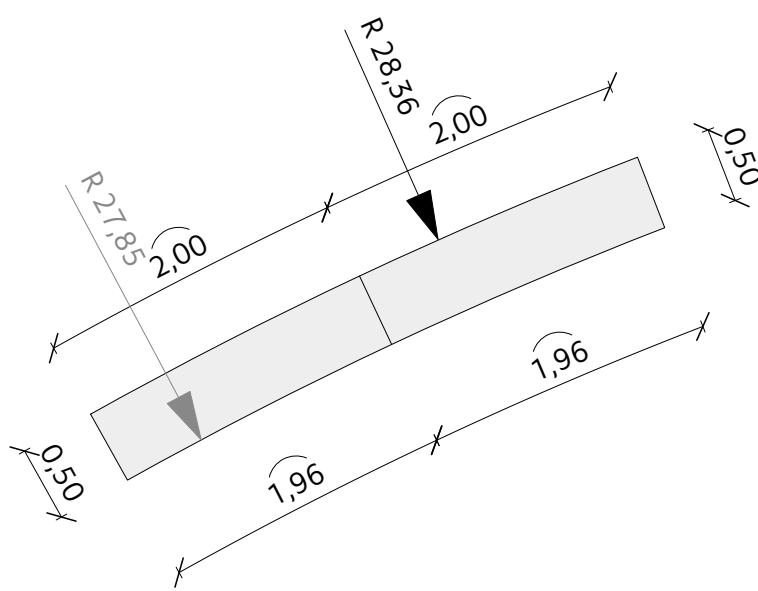


Aufsicht Betonsitzblock E
M 1:50

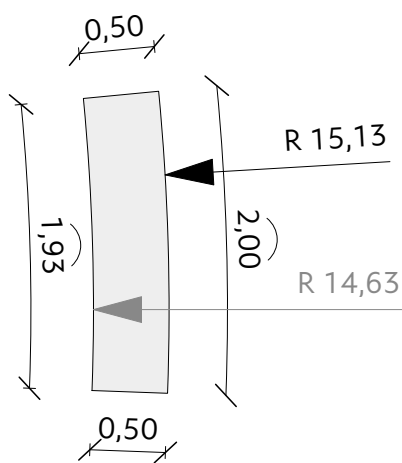


Aufsicht Betonsitzblock C
M 1:50

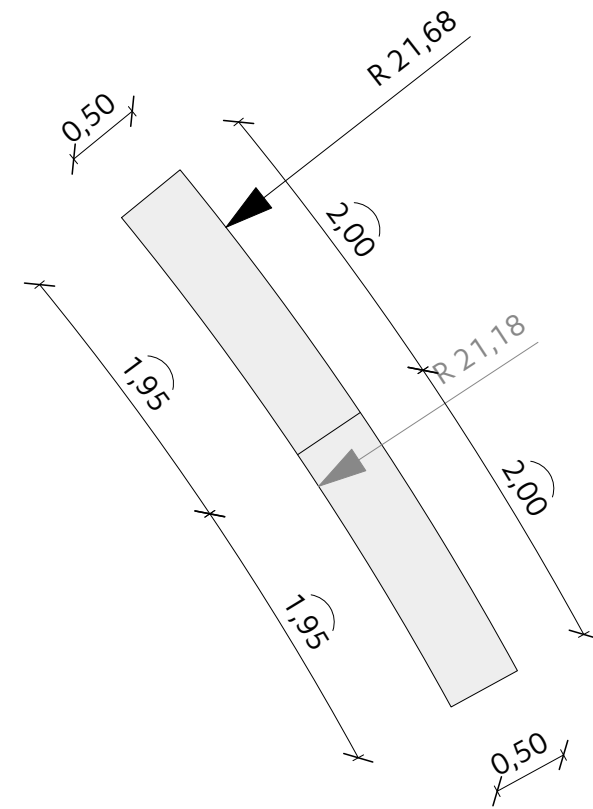

Aufsicht Betonsitzblock D
M 1:50

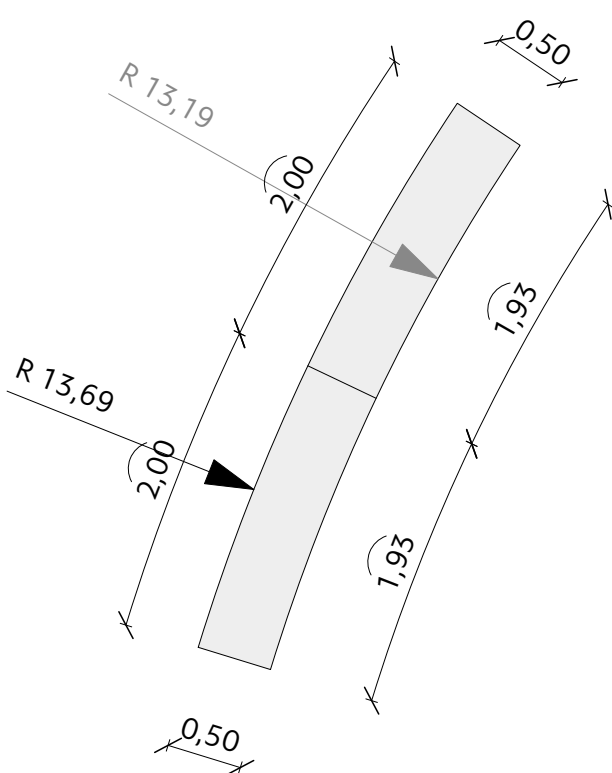

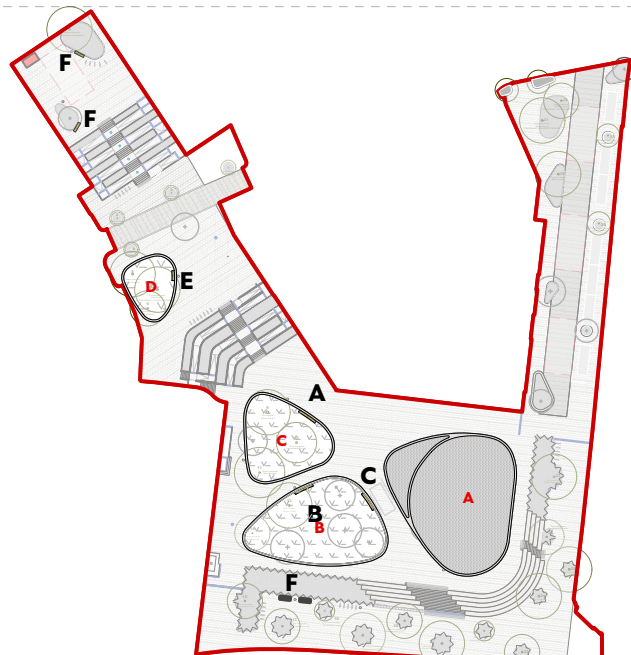STADT ESSEN ASV Amt für Straßen und Verkehr		Maßnahme Umgestaltung des Weberplatzes	
		66-FBL	66-2L
66 Stab RadEntscheid			66-2-1L
66-2-3L		66-2-11 1.SB	66-2-11 SB
Übersichtplan		 GREENBOX LANDSCHAFTS ARCHITEKTEN Partnerschaftsgesellschaft mbB Schäfer Pieper Theidel Wiegard Köln Stuttgart Kassel Osnabrück Berlin Hauptsitz Köln Grüner Weg 10 50825 Köln Tel.: 0221.98 74 95-10 www.greenbox.la info@greenbox.la Unterschrift: GREENBOX	
Inhalt DT 6 Sitzblöcke		Plannummer V-D-1.0-GP-006-0	
Planstufe Ausführungsplanung	Datum 17.07.2026	Maßstab 1:20 / 1:50	Planformat DIN A1
		Gezeichnet FL	Geprüft
Darstellung auf Grundlage von:			