




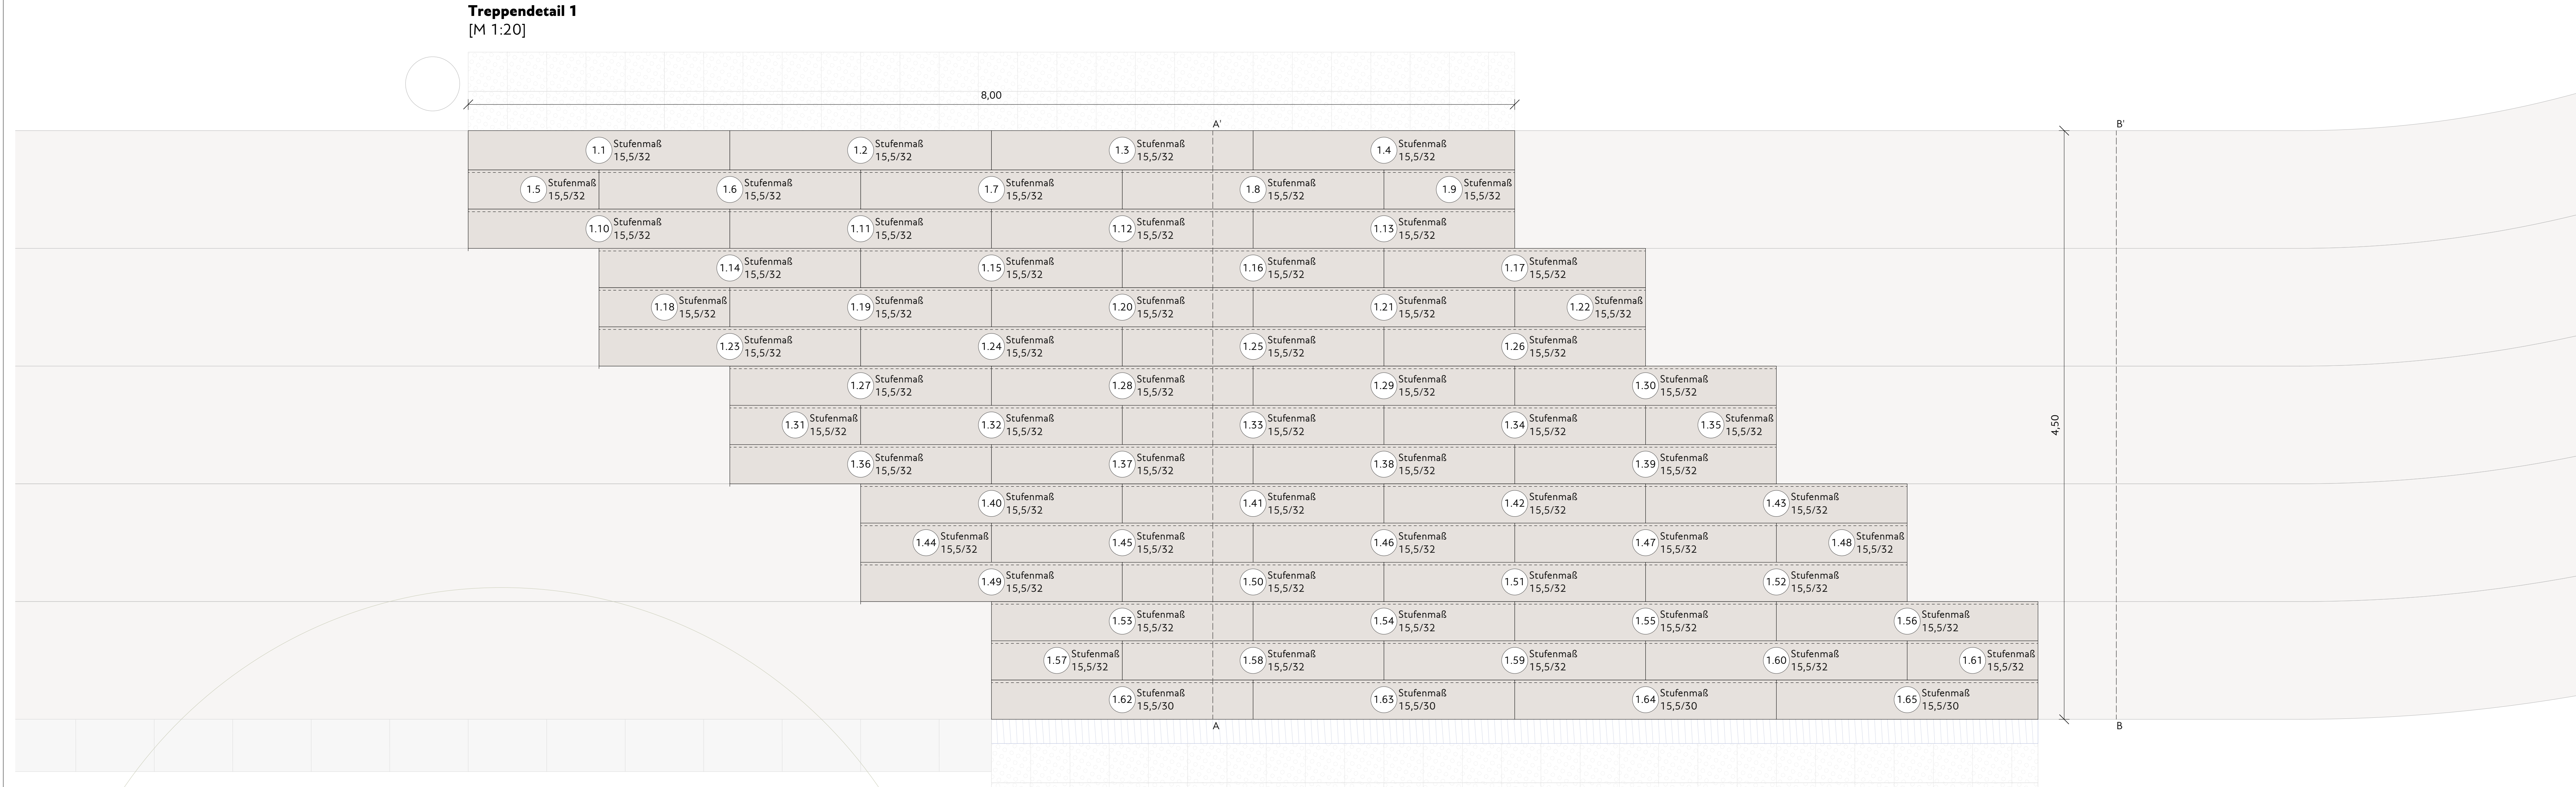


Treppendetail 1
[M 1:20]

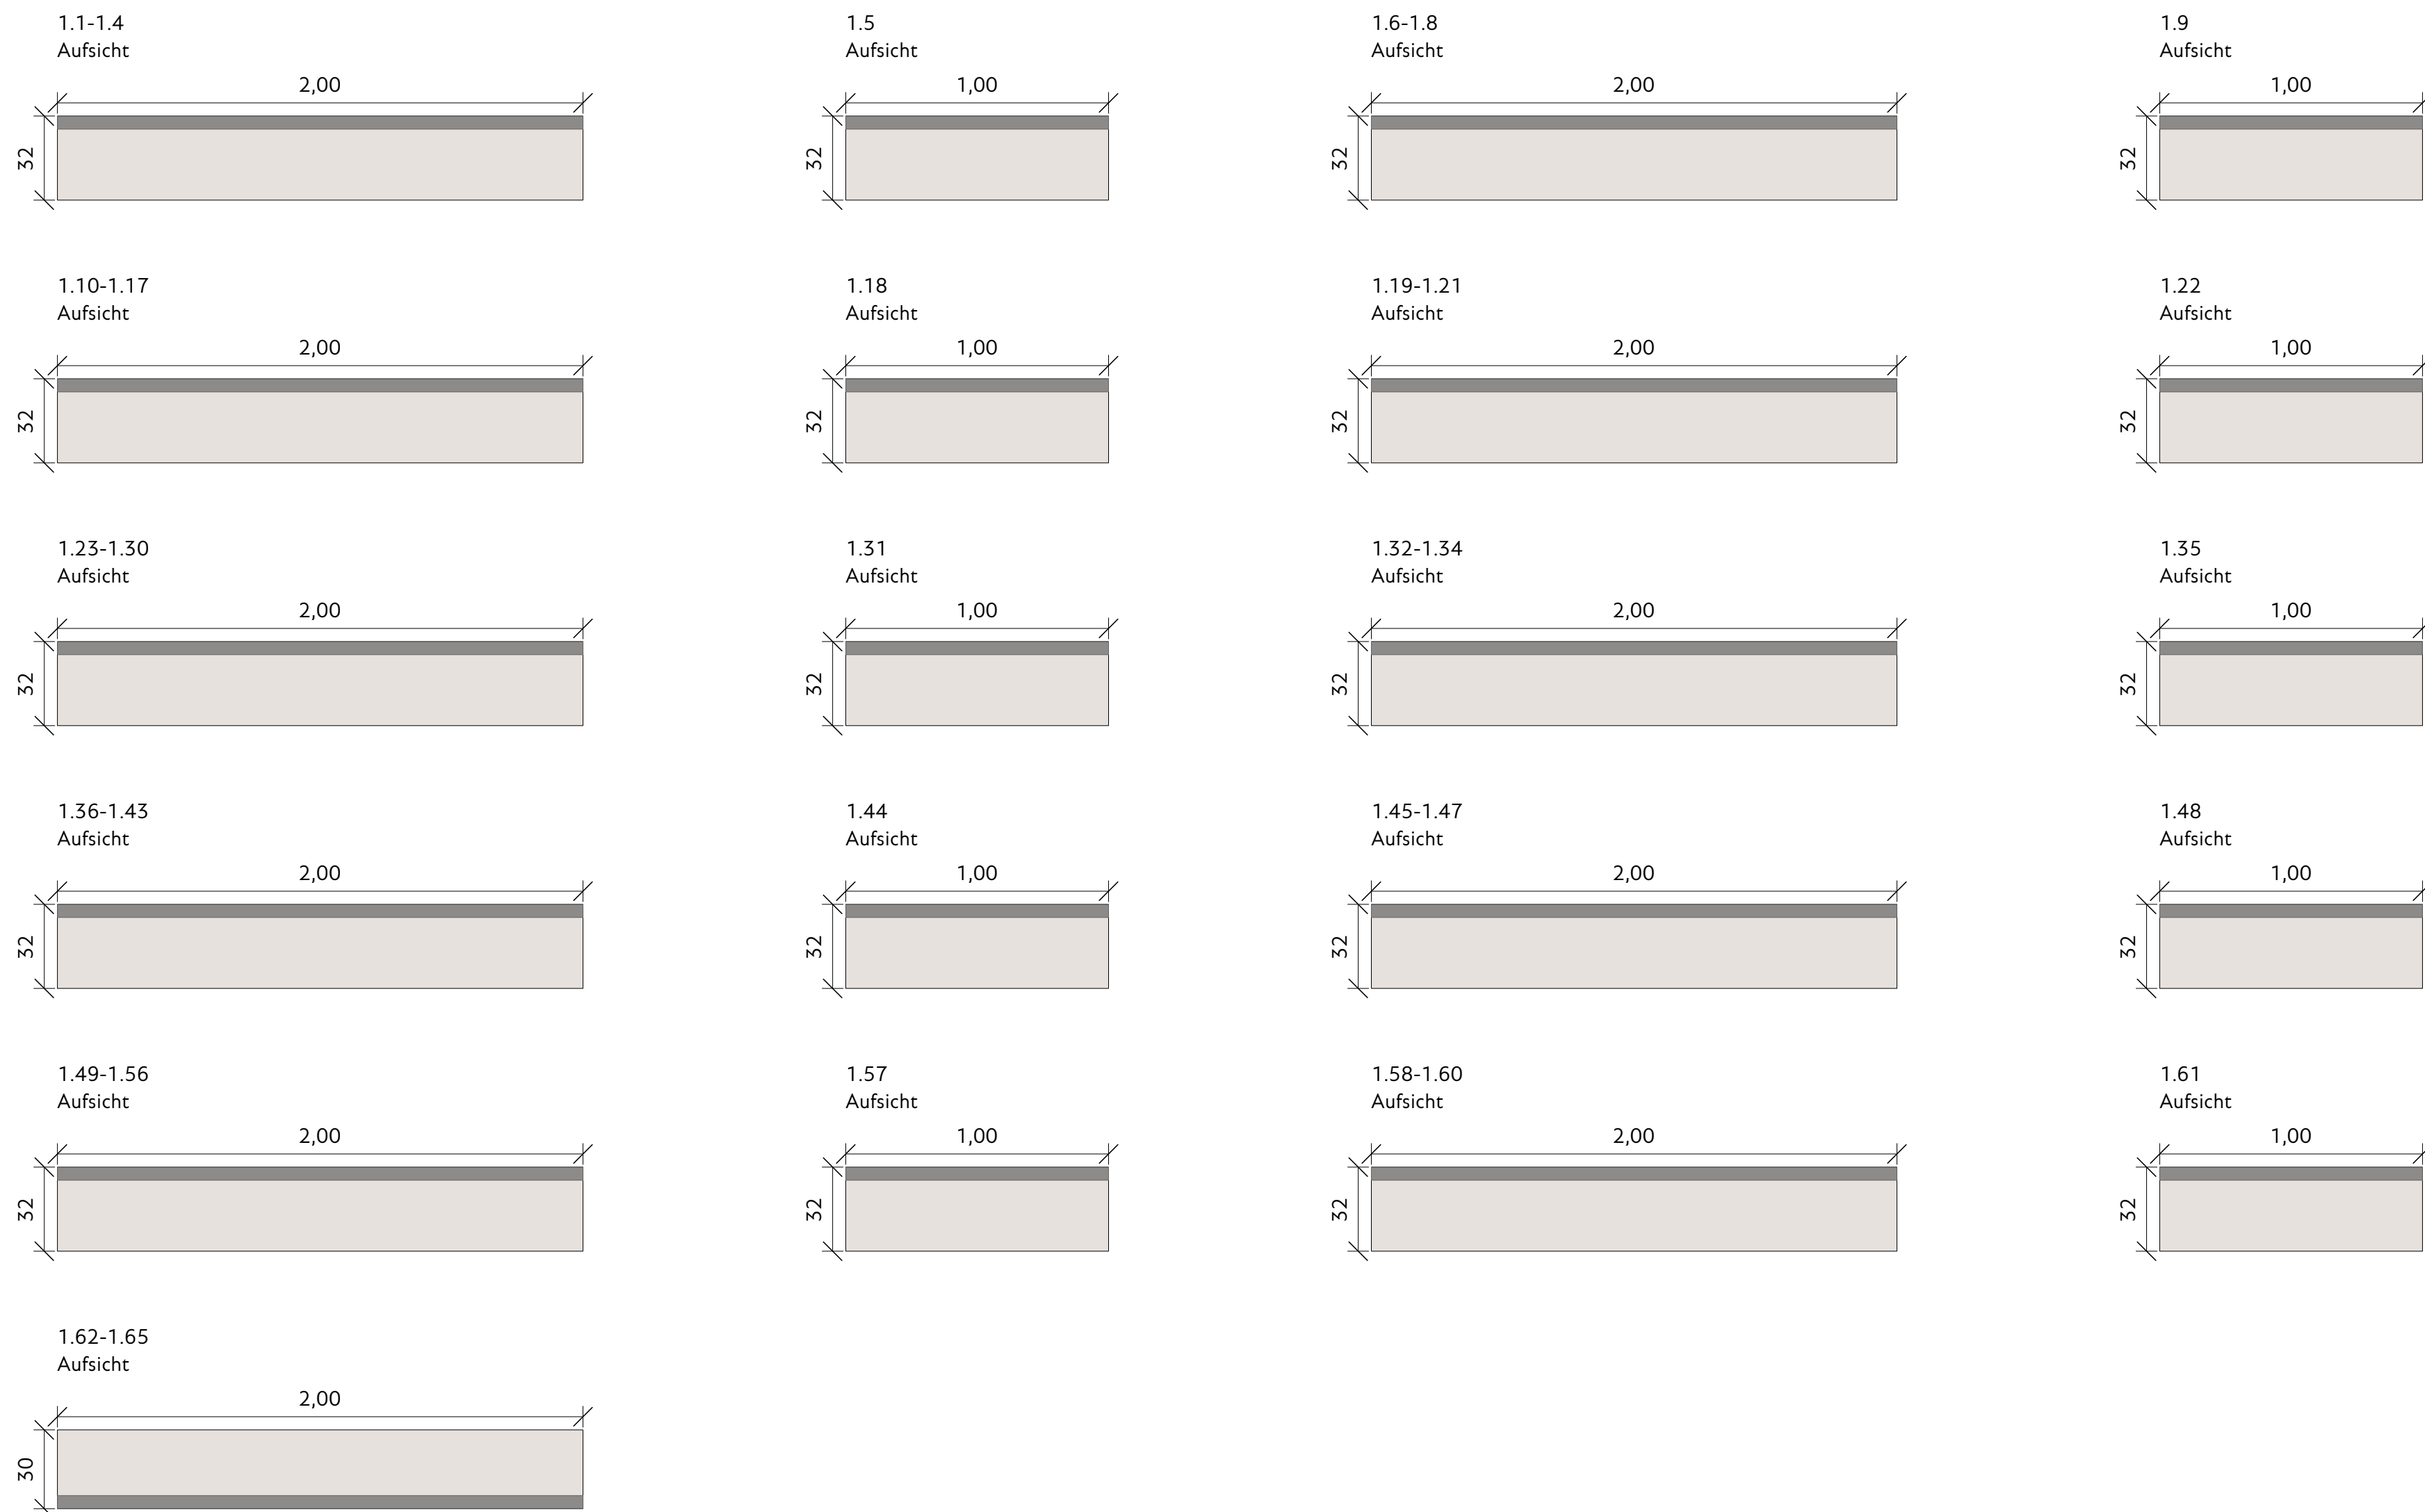

Treppendetail 2
[M 1:20]

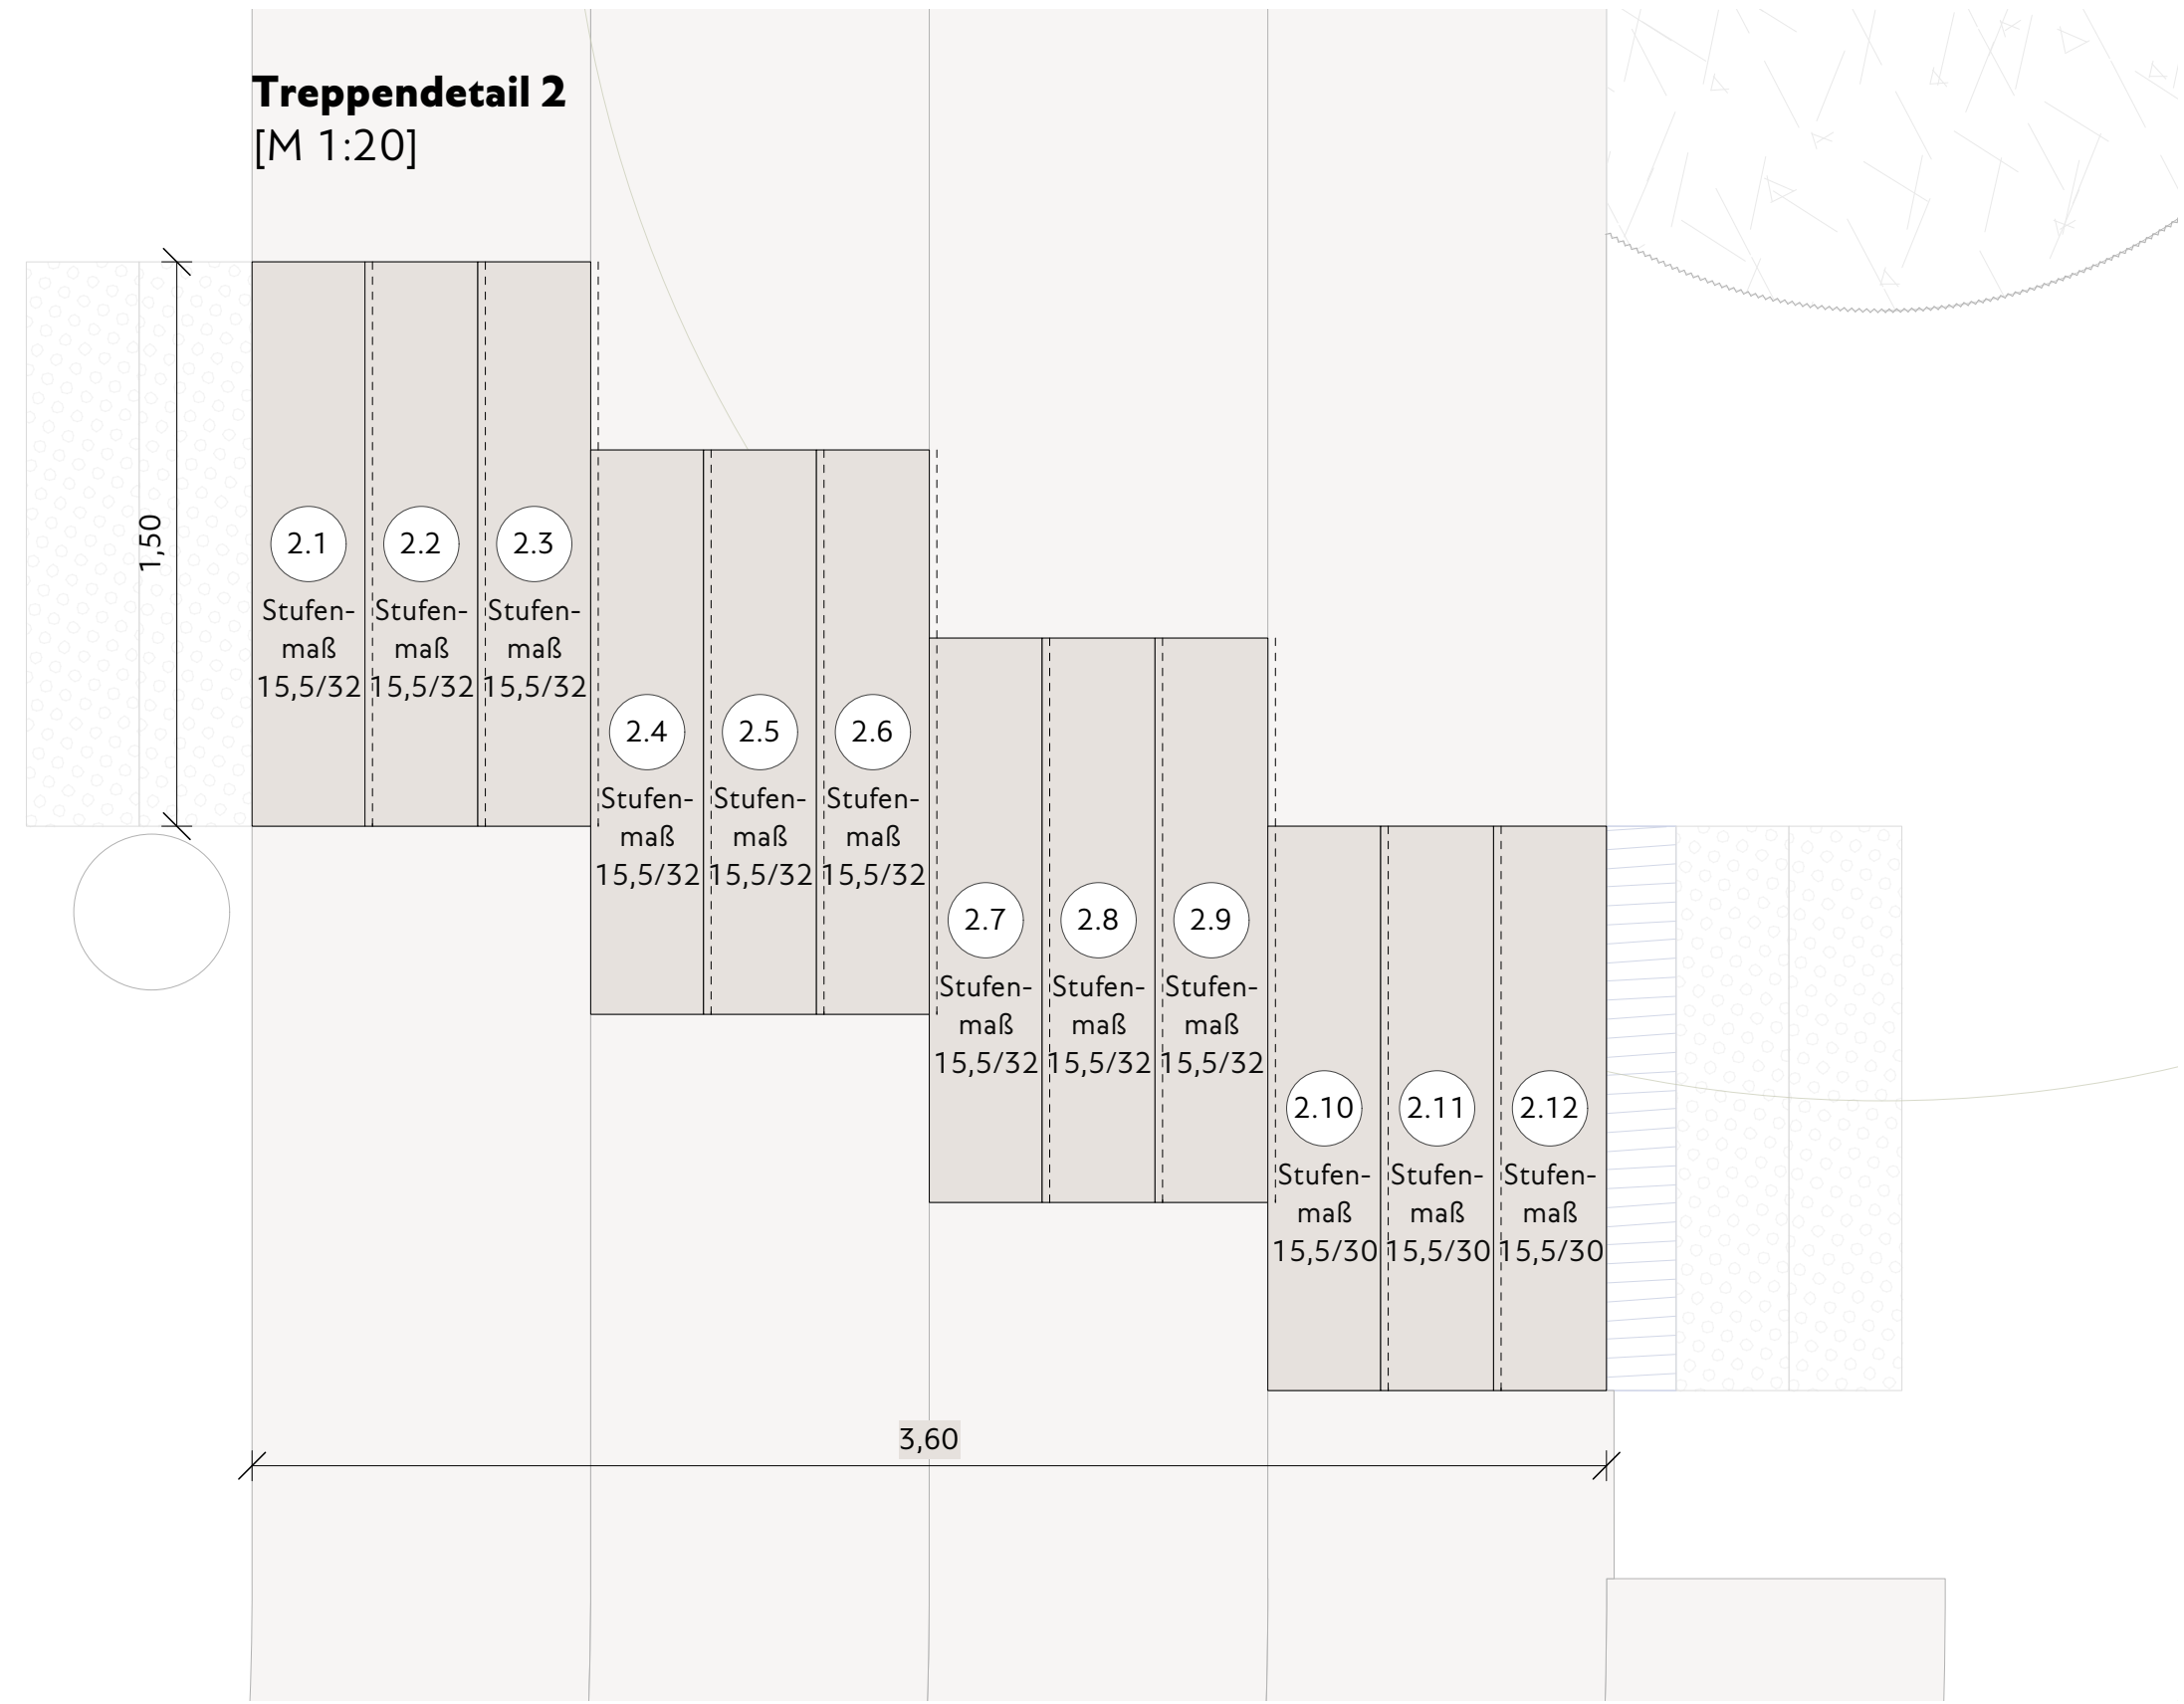

Treppendetail 2
[M 1:20]

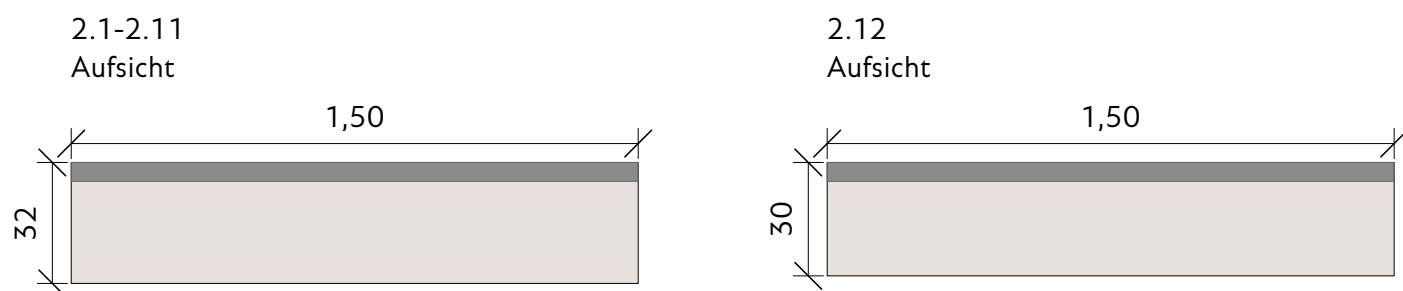

STADT ESSEN ASV		Maßnahme Umgestaltung des Weberplatzes	
66-FBL		66-2L	
66-Stab RadEntscheid		66-2-1L	
66-2-3L		66-2-11 1.5B	66-2-11 5B
Übersichtsplan		GREENBOX LANDSCHAFTS ARCHITEKTEN Partnerschaftsgesellschaft mbH Schäfer Pieper Theidel Wiegand Köln Stuttgart Kassel Osnabrück Berlin Hauptstr. Köln Grüne Weg 10 50825 Köln Tele: 0221 98 74 95-10 www.greenbox.io info@greenbox.io	
Inhalt DT 1.2 Treppendetail Stadterhöhte		Plattenummer V-D-1.0-GP-012-0	
Planstufe Ausführungsplanung	Datum 17.07.2026	Maßstab 1:20	Gezeichnet FP
Darstellung auf Grundlage von:		Geprüft AV	