




Aufsicht Rampen-Treppenanlage 'Belvedere'
M 1:50

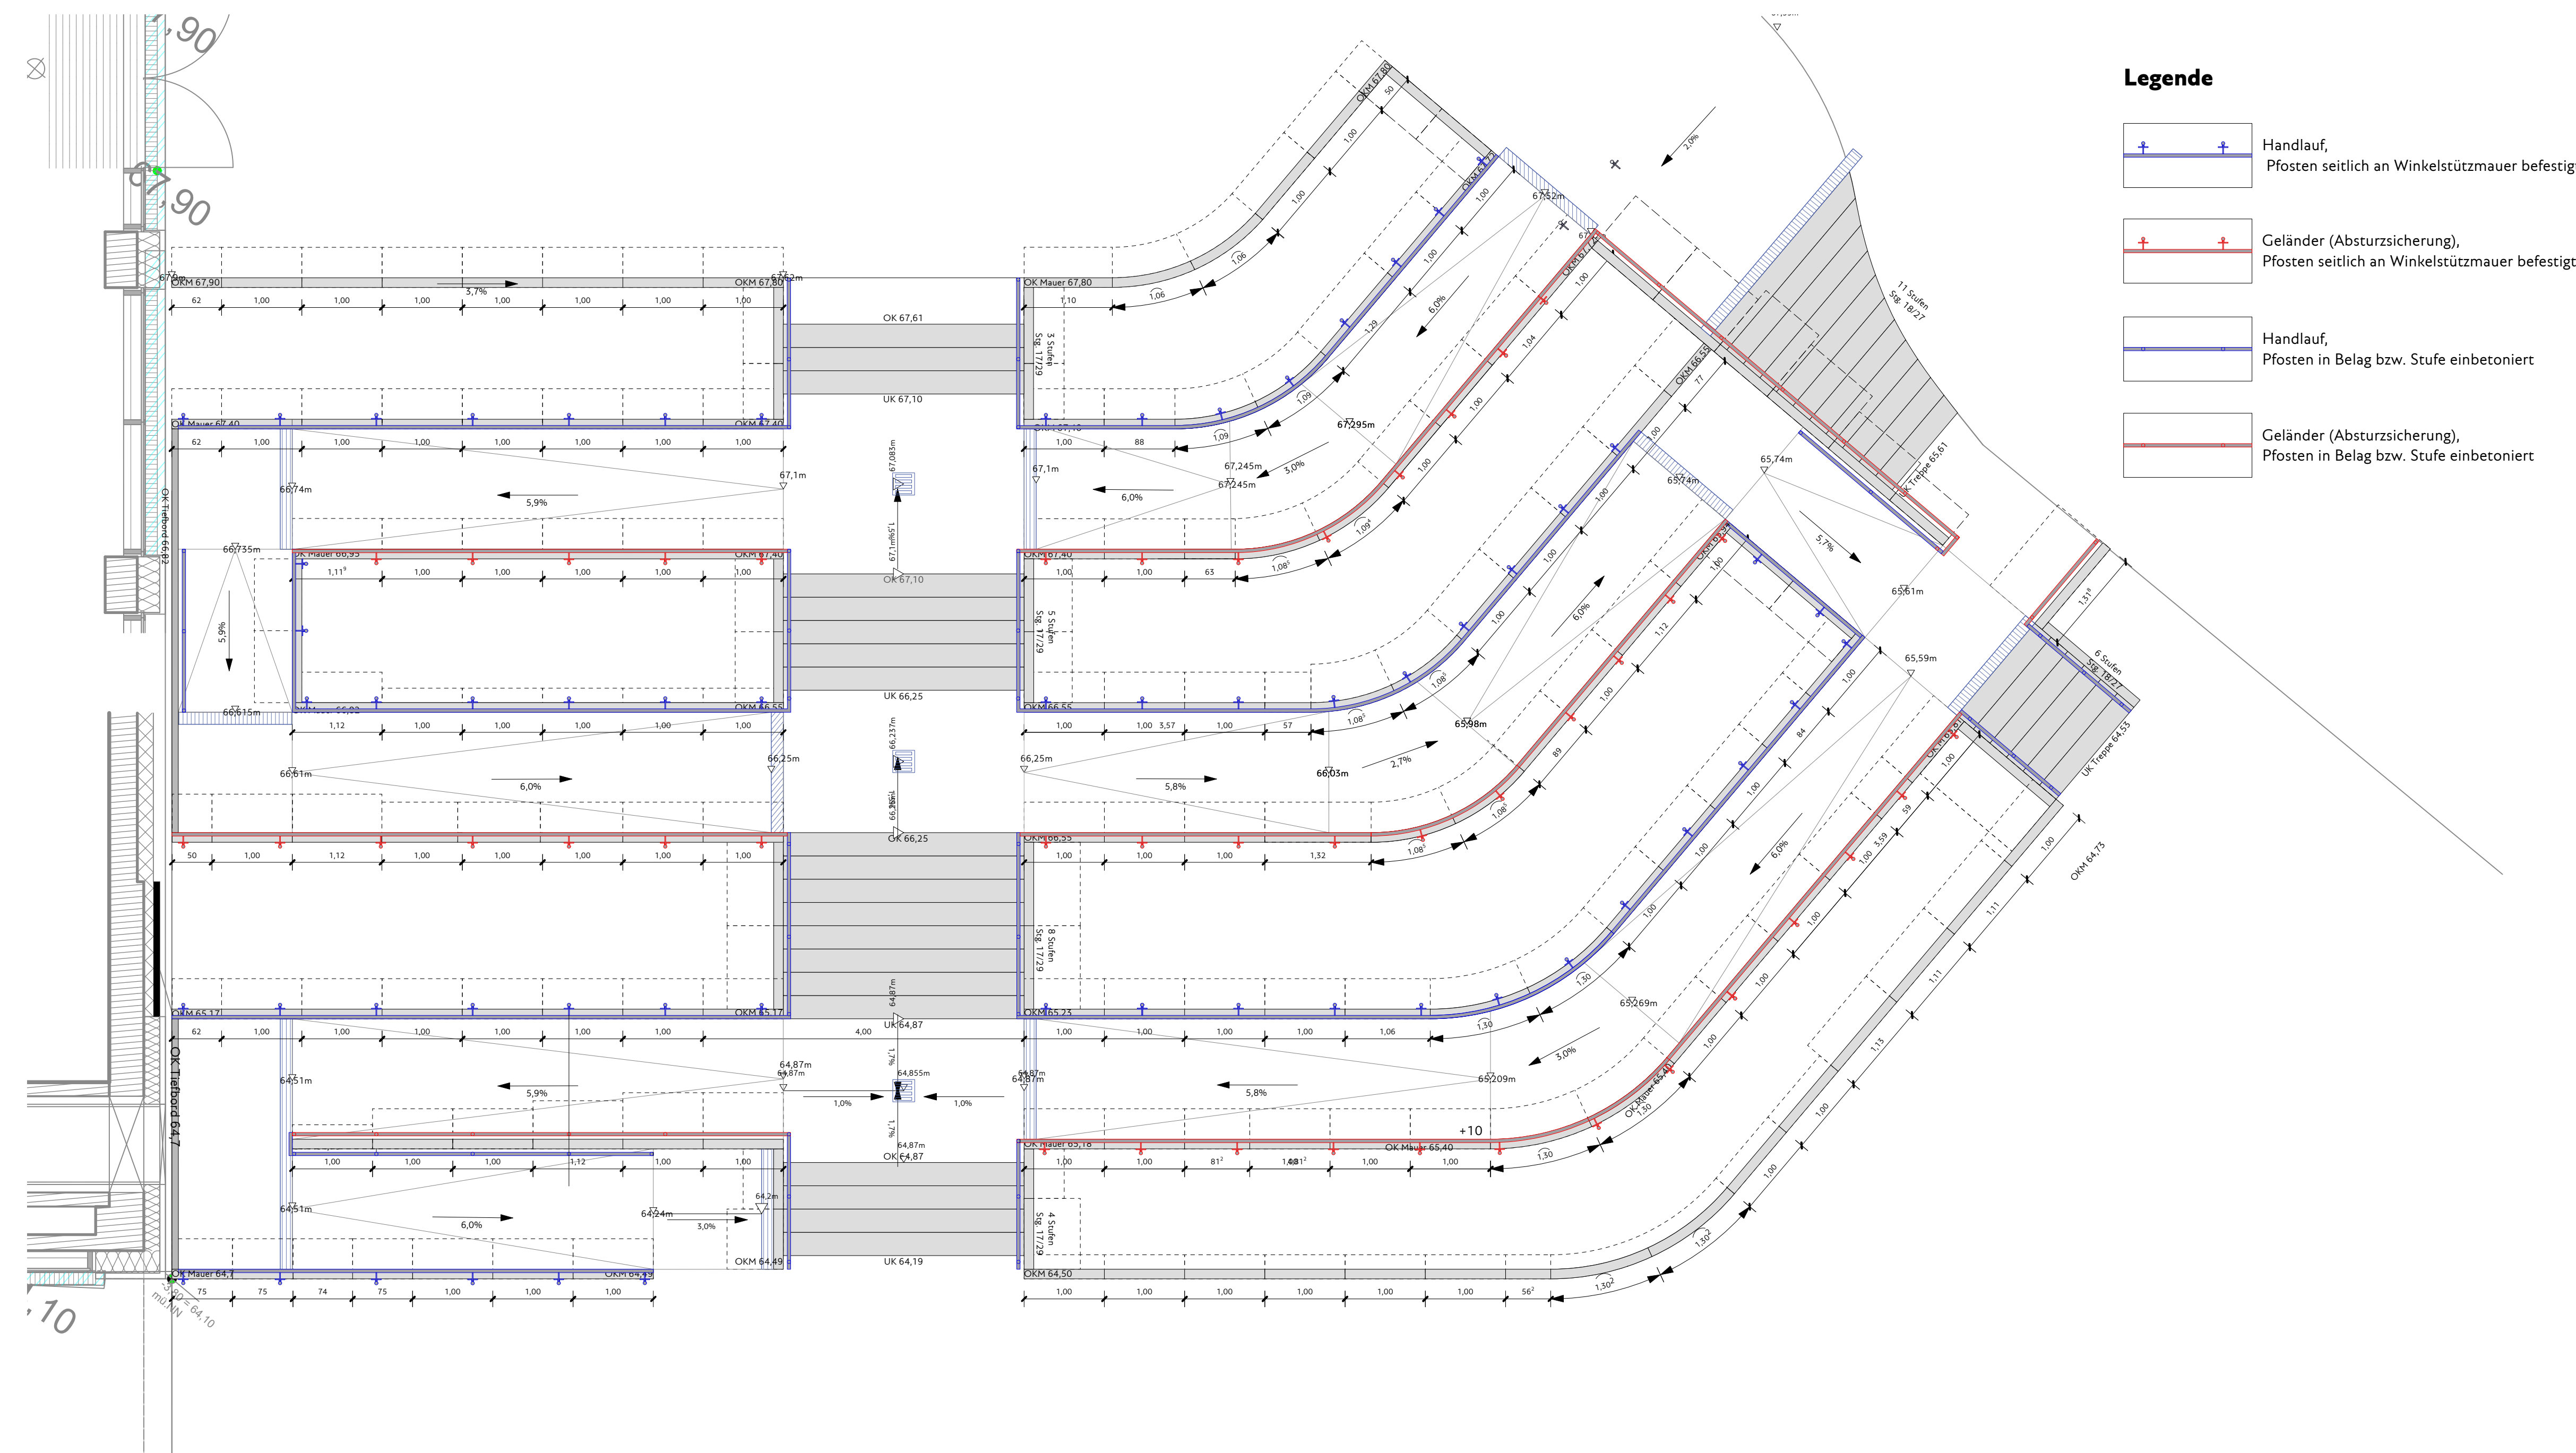


Seitenansicht 1:20
Handlauf-/ Geländerbefestigung

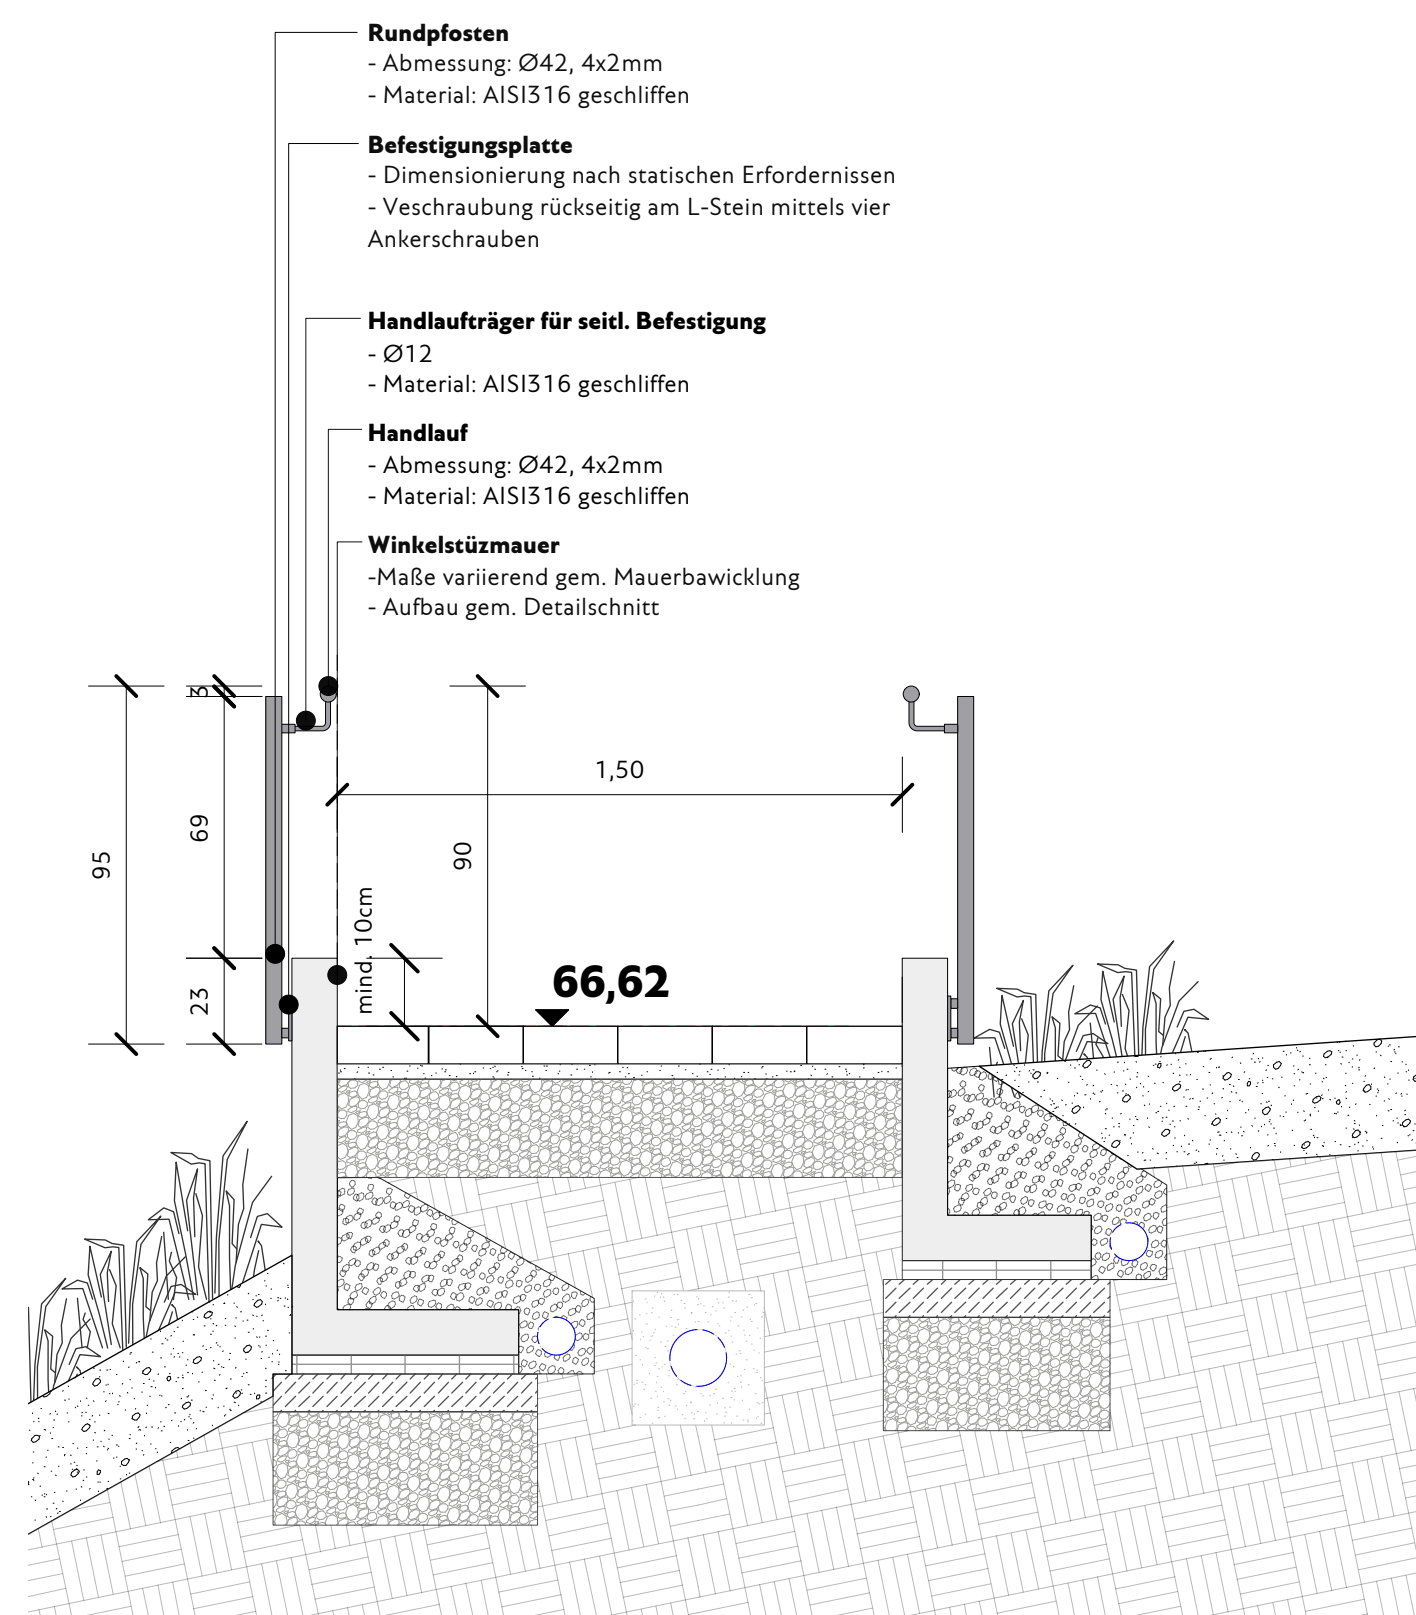

Ansicht 1:20
Handlaufbefestigung

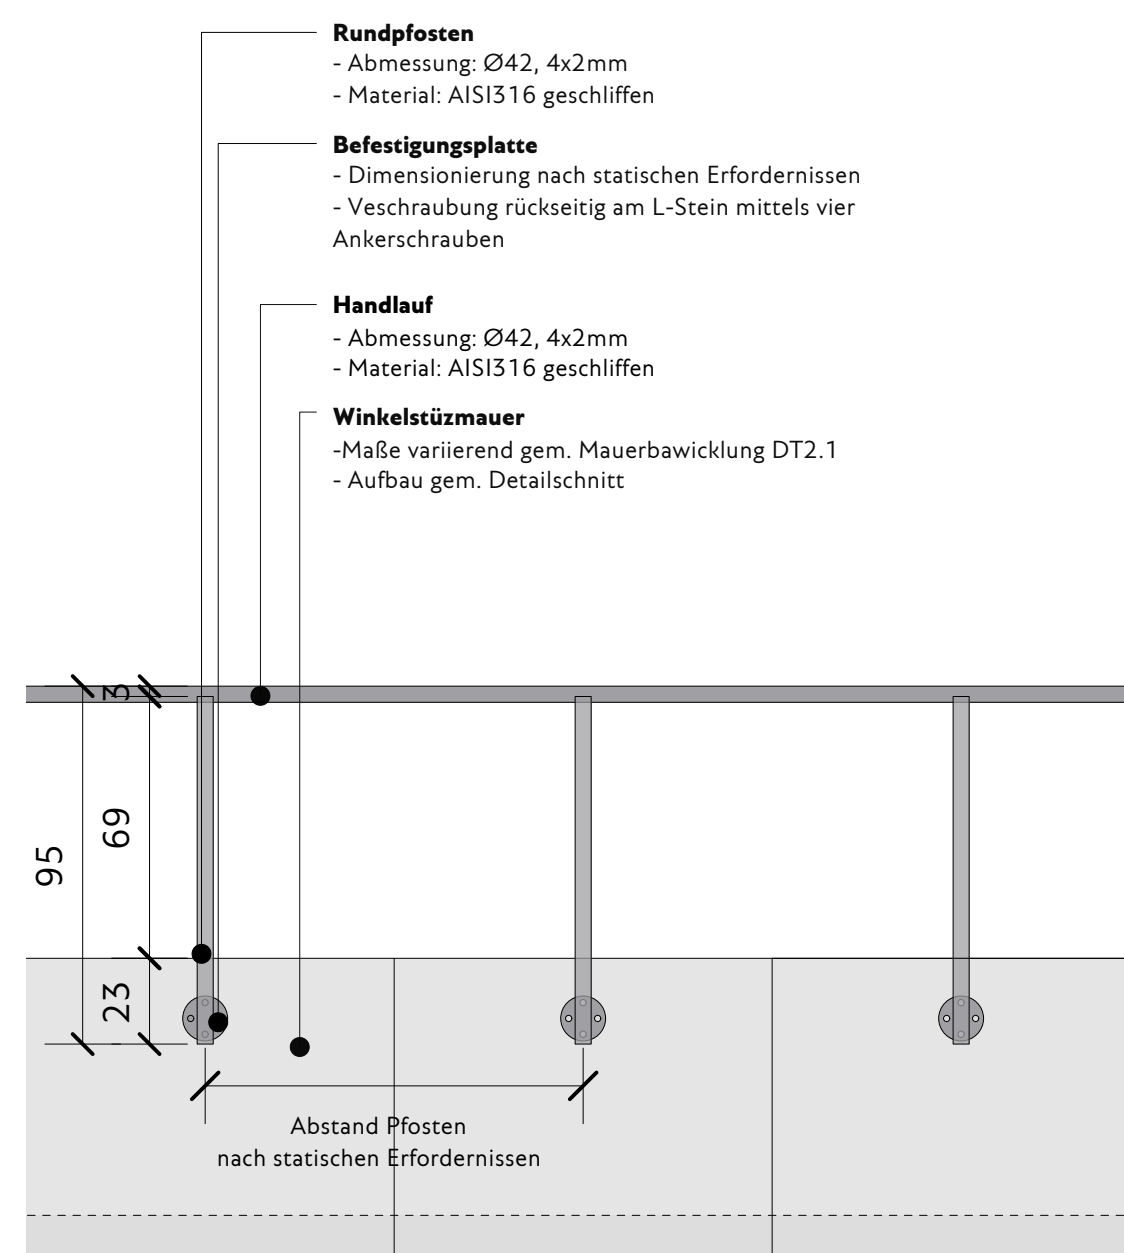

Ansicht 1:20
Geländer (Absturzsicherung)

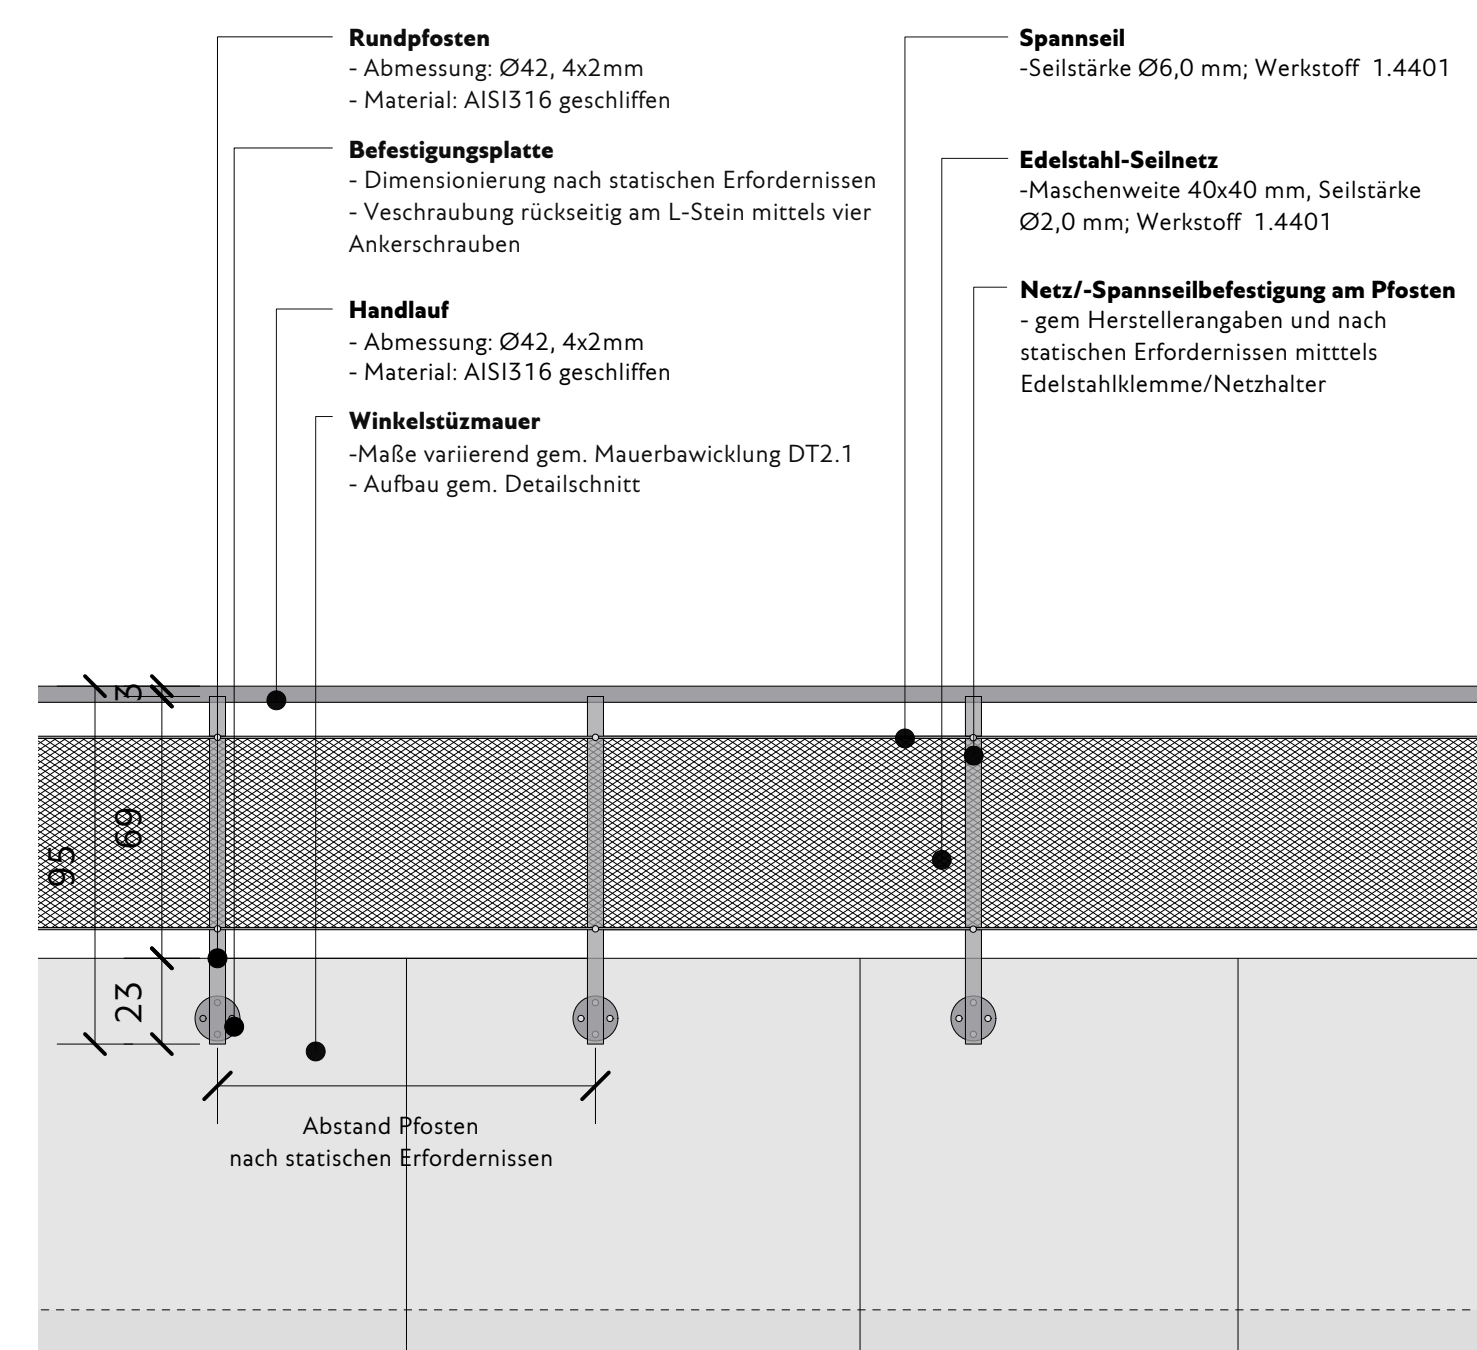[illegible]