




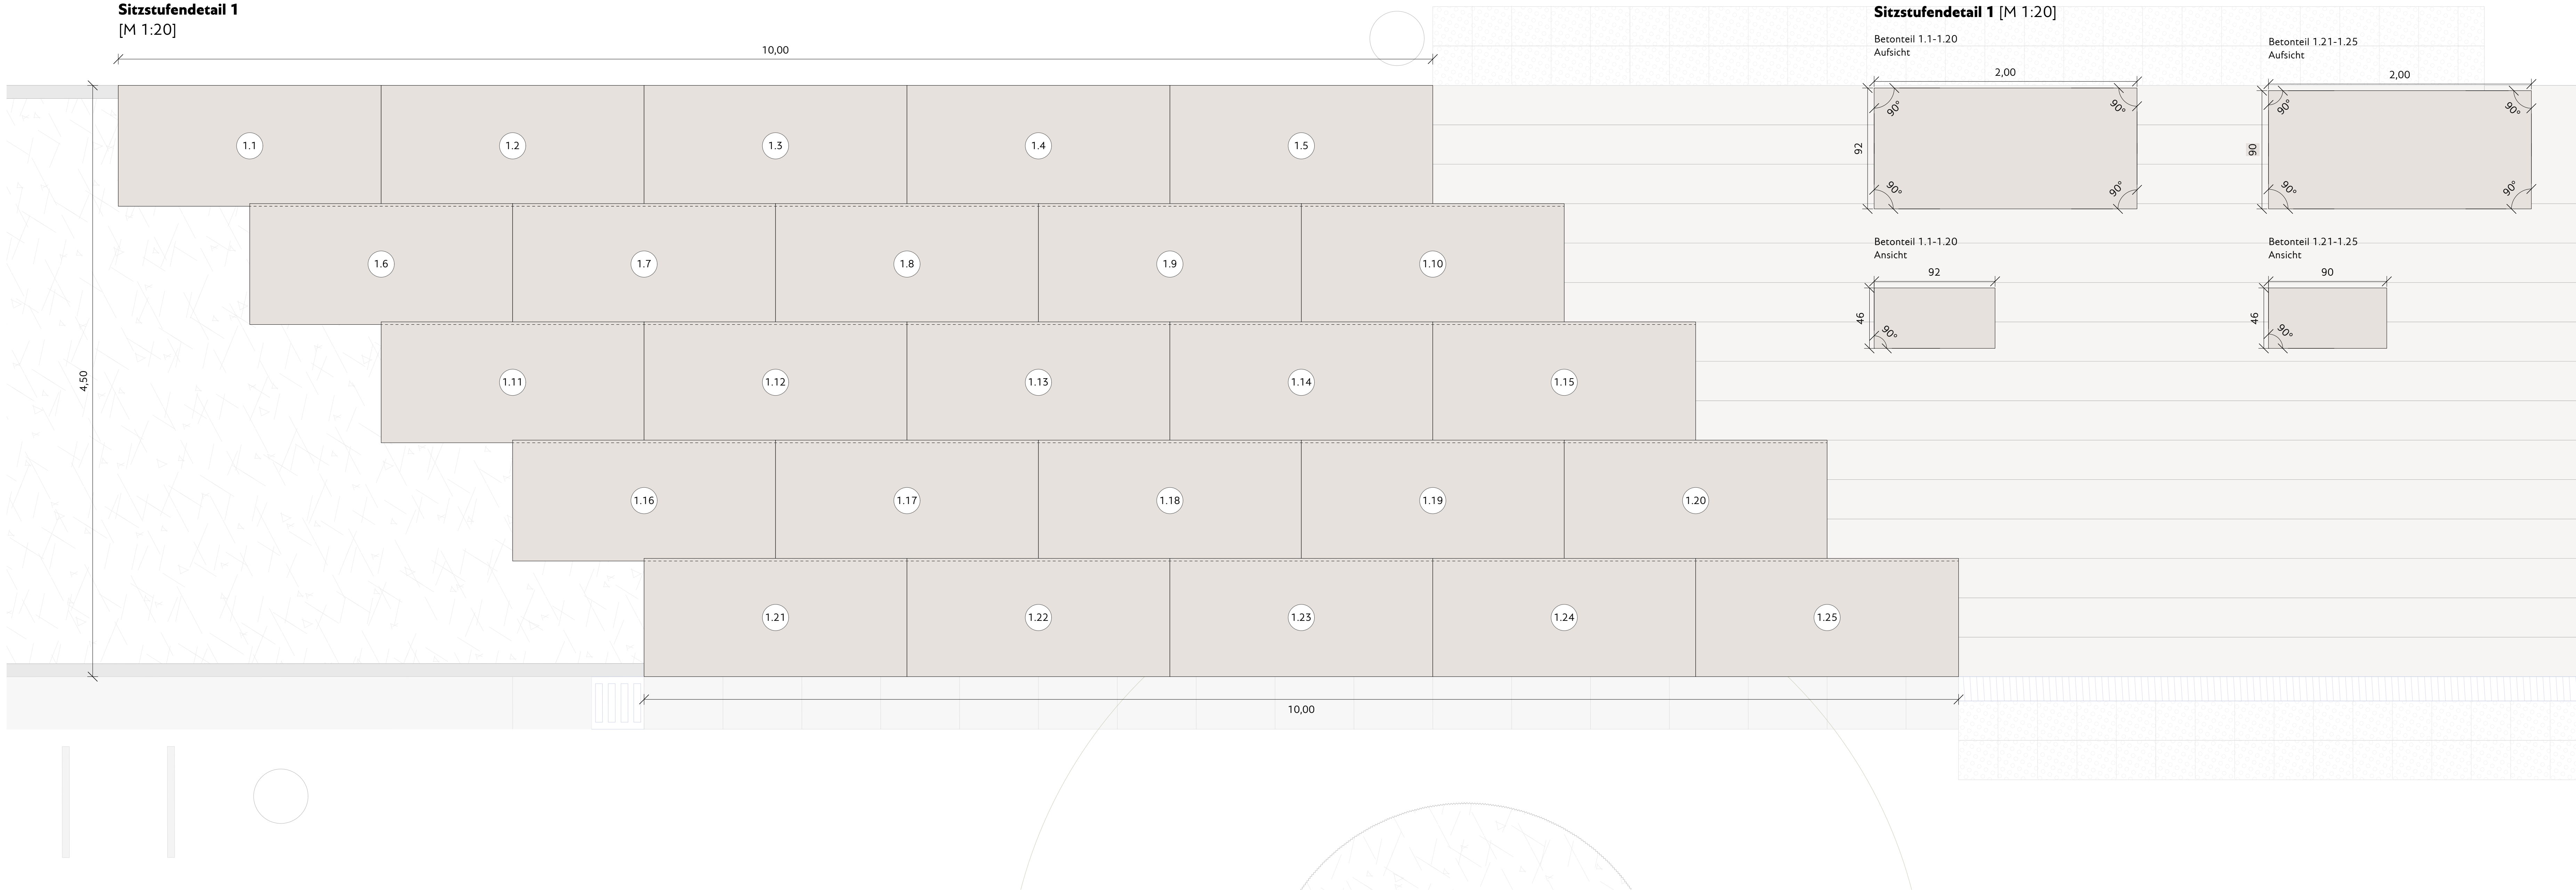

Schnitt A-A', Stadttribüne Treppen
[M 1:20]

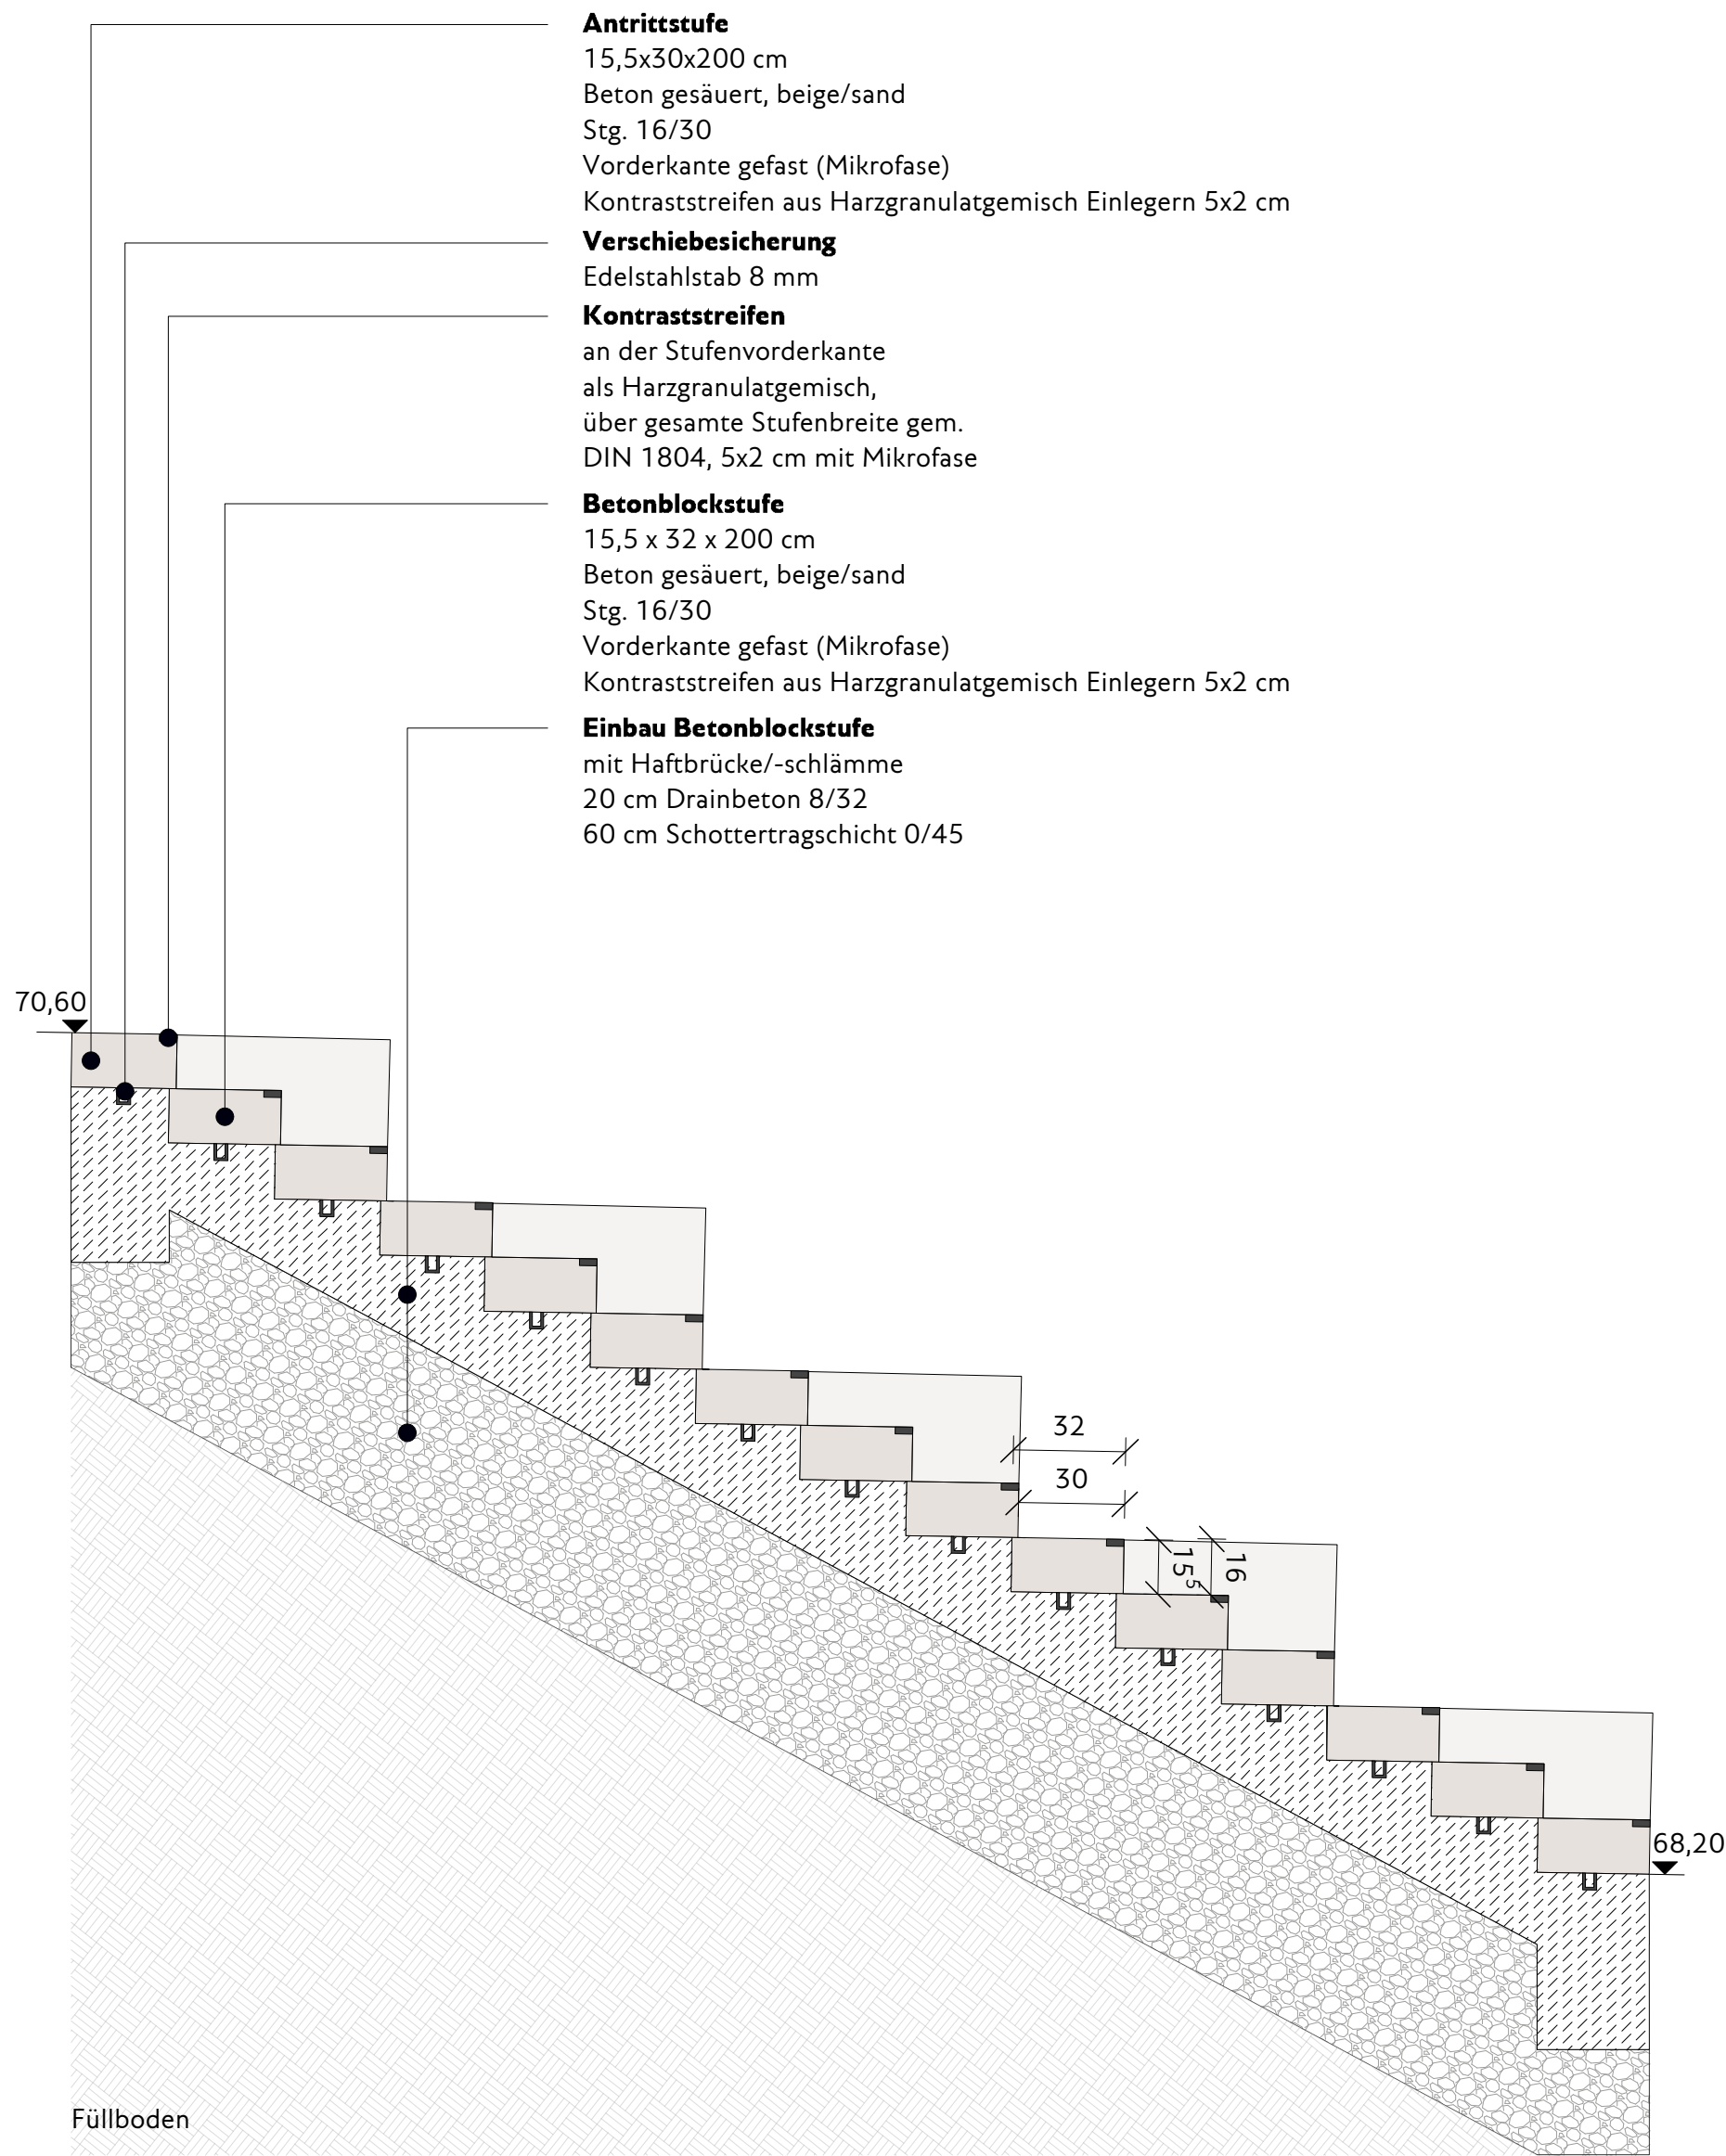

Schnitt B-B', Stadttribüne Sitzstufen
[M 1:20]

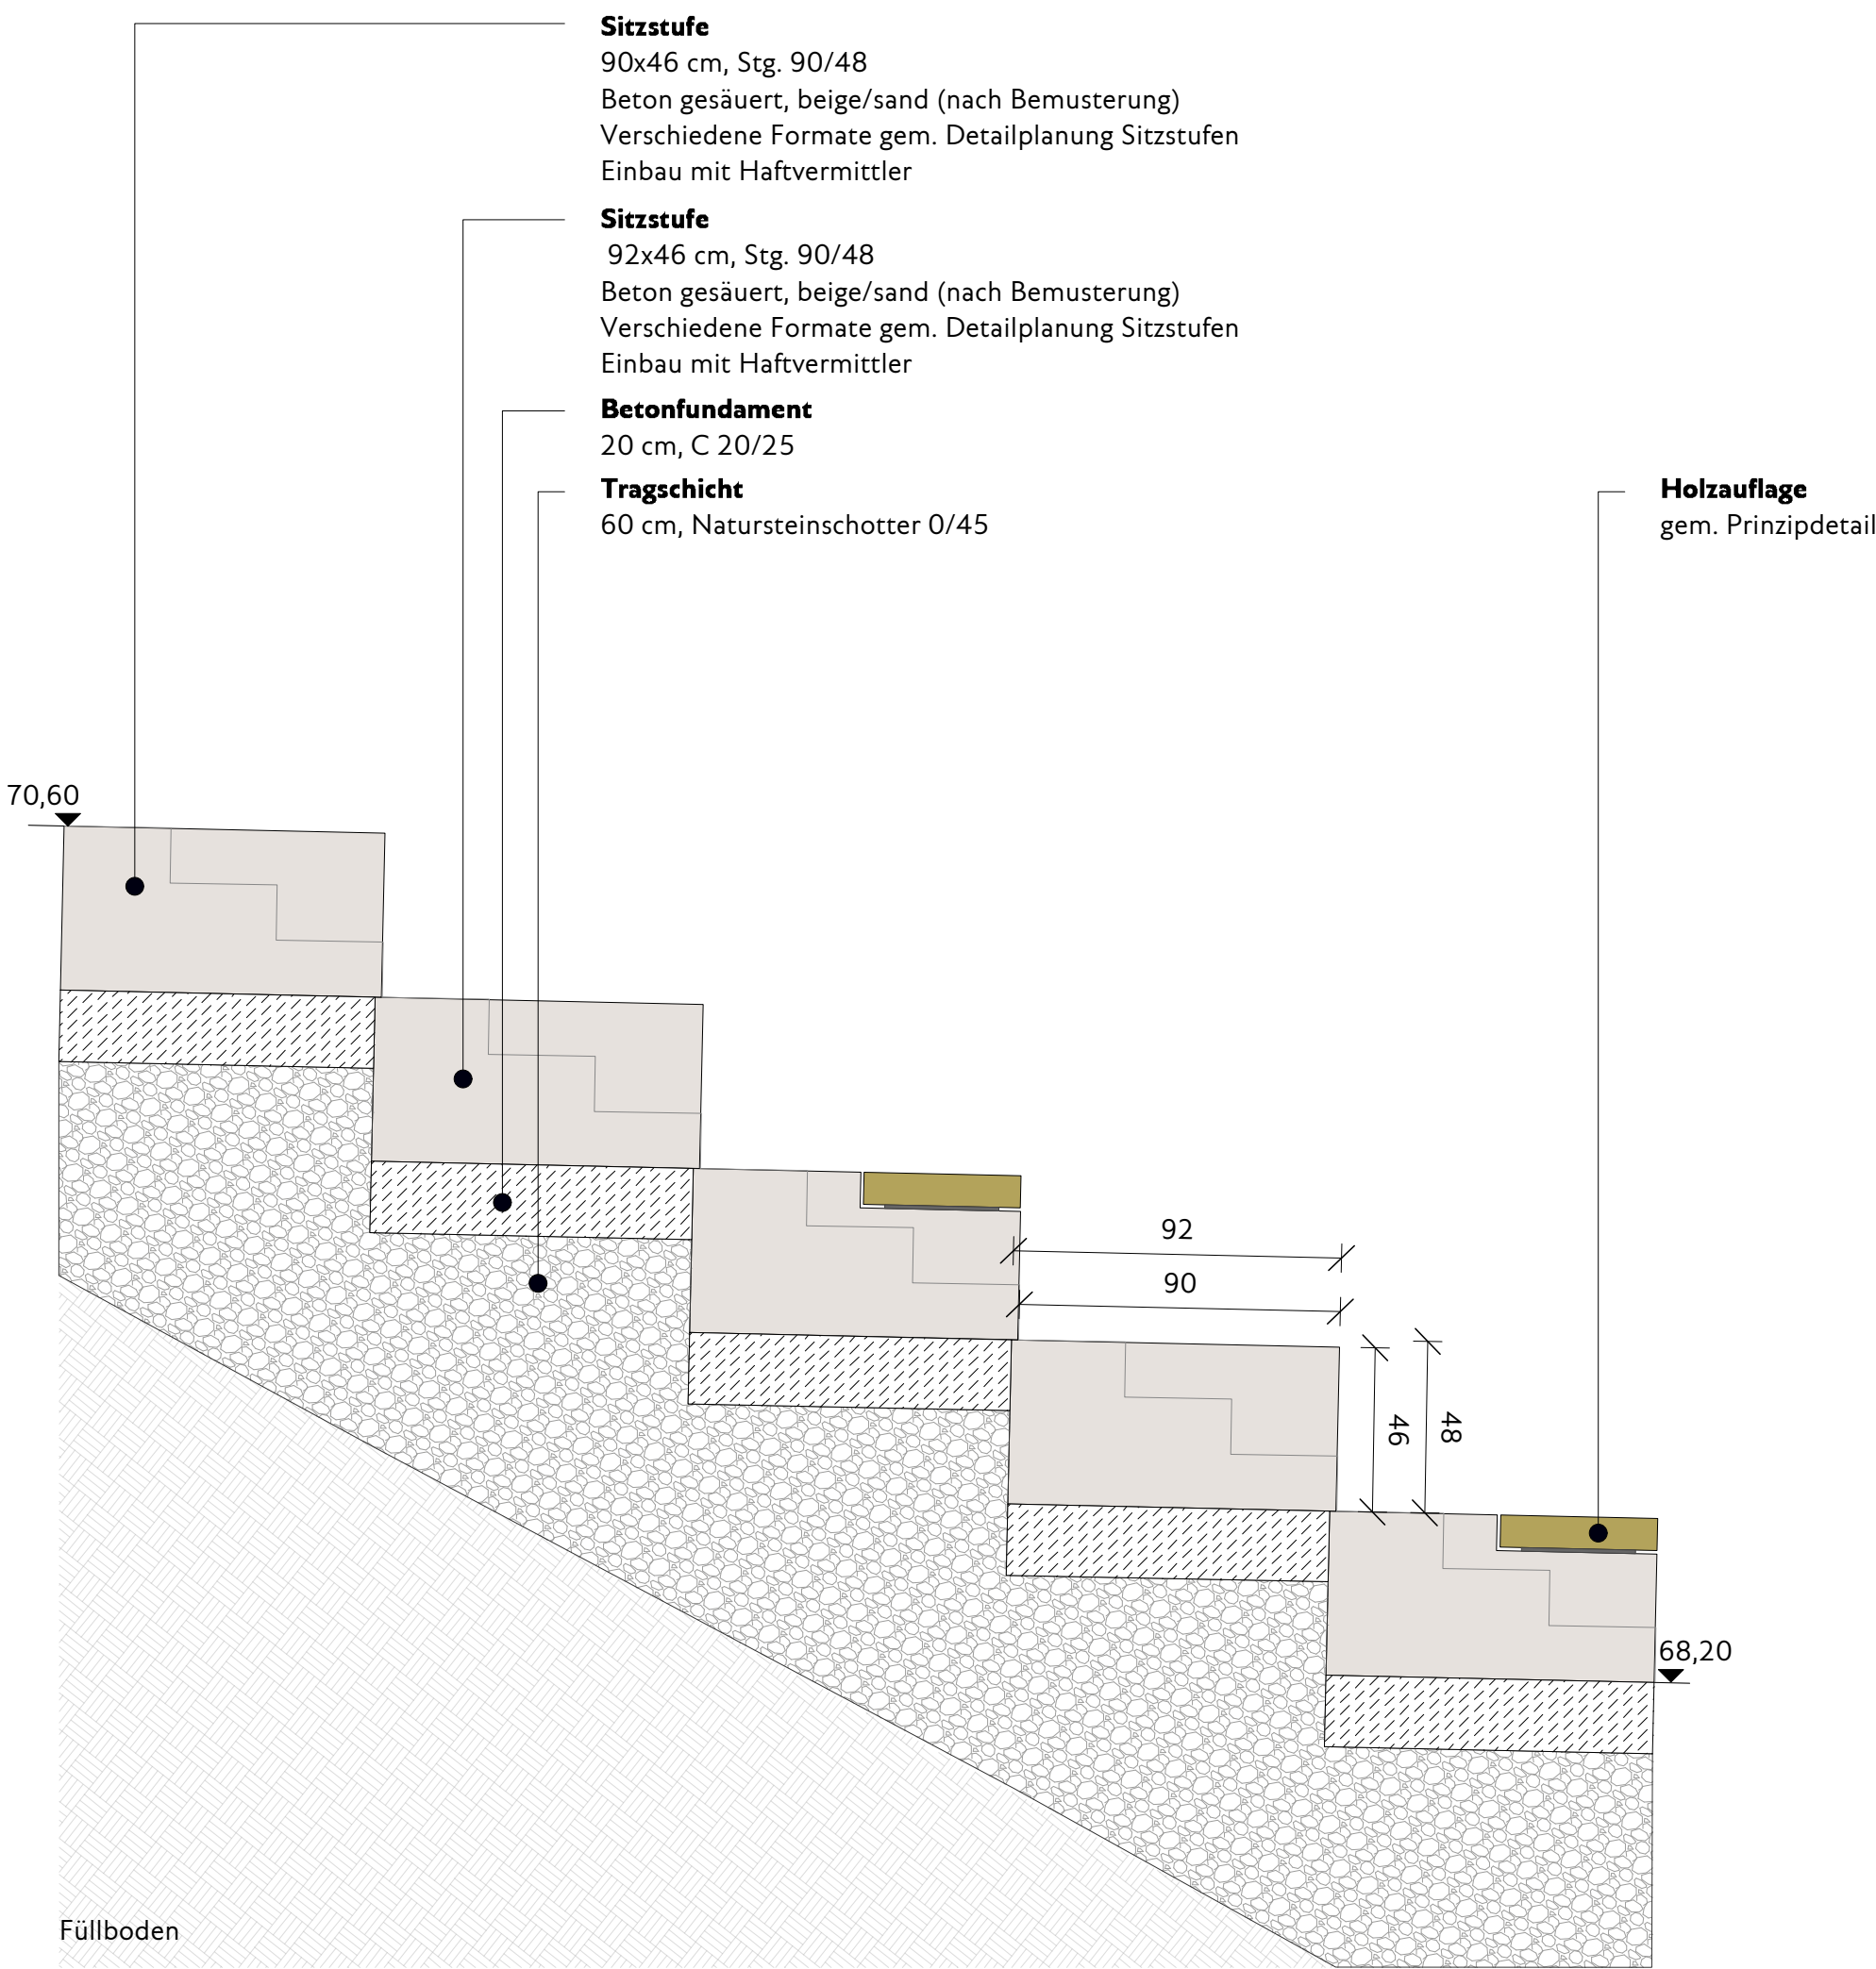

STADT ESSEN ASV ARCHITECTS & STRATEGISTS		Maßnahme Umgestaltung des Weberplatzes	
		66-FBL	66-2L
66 Stab RadEinfriedung			66-2-3L
66-2-3L		66-2-11 1.58	66-2-11 58
Übersichtsplan		GREENBOX LANDSCAPES ARCHITECTEN Partnerschaftsgesellschaft mbH Scharf / Propp / Thiel / Wiegand Köln Stuttgart Kassel Osnabrück Berlin Hauptstr. 10 50825 Köln Tel. 0221 98 74 95-10 www.greenbox.is info@greenbox.is	
Inhalt DT 1.1.1 Detail Sitzstufen Stadttribüne Teil 1		Plannummer V-D-1.0-GP-111-0	
Planstufe Ausführungsplanung	Datum 17.07.2026	Maßstab 1:20	Gezeichnet FP
Darstellung auf Grundlage von:		Geprüft AV	