




Sitzstufendetail 3 [M 1:20]

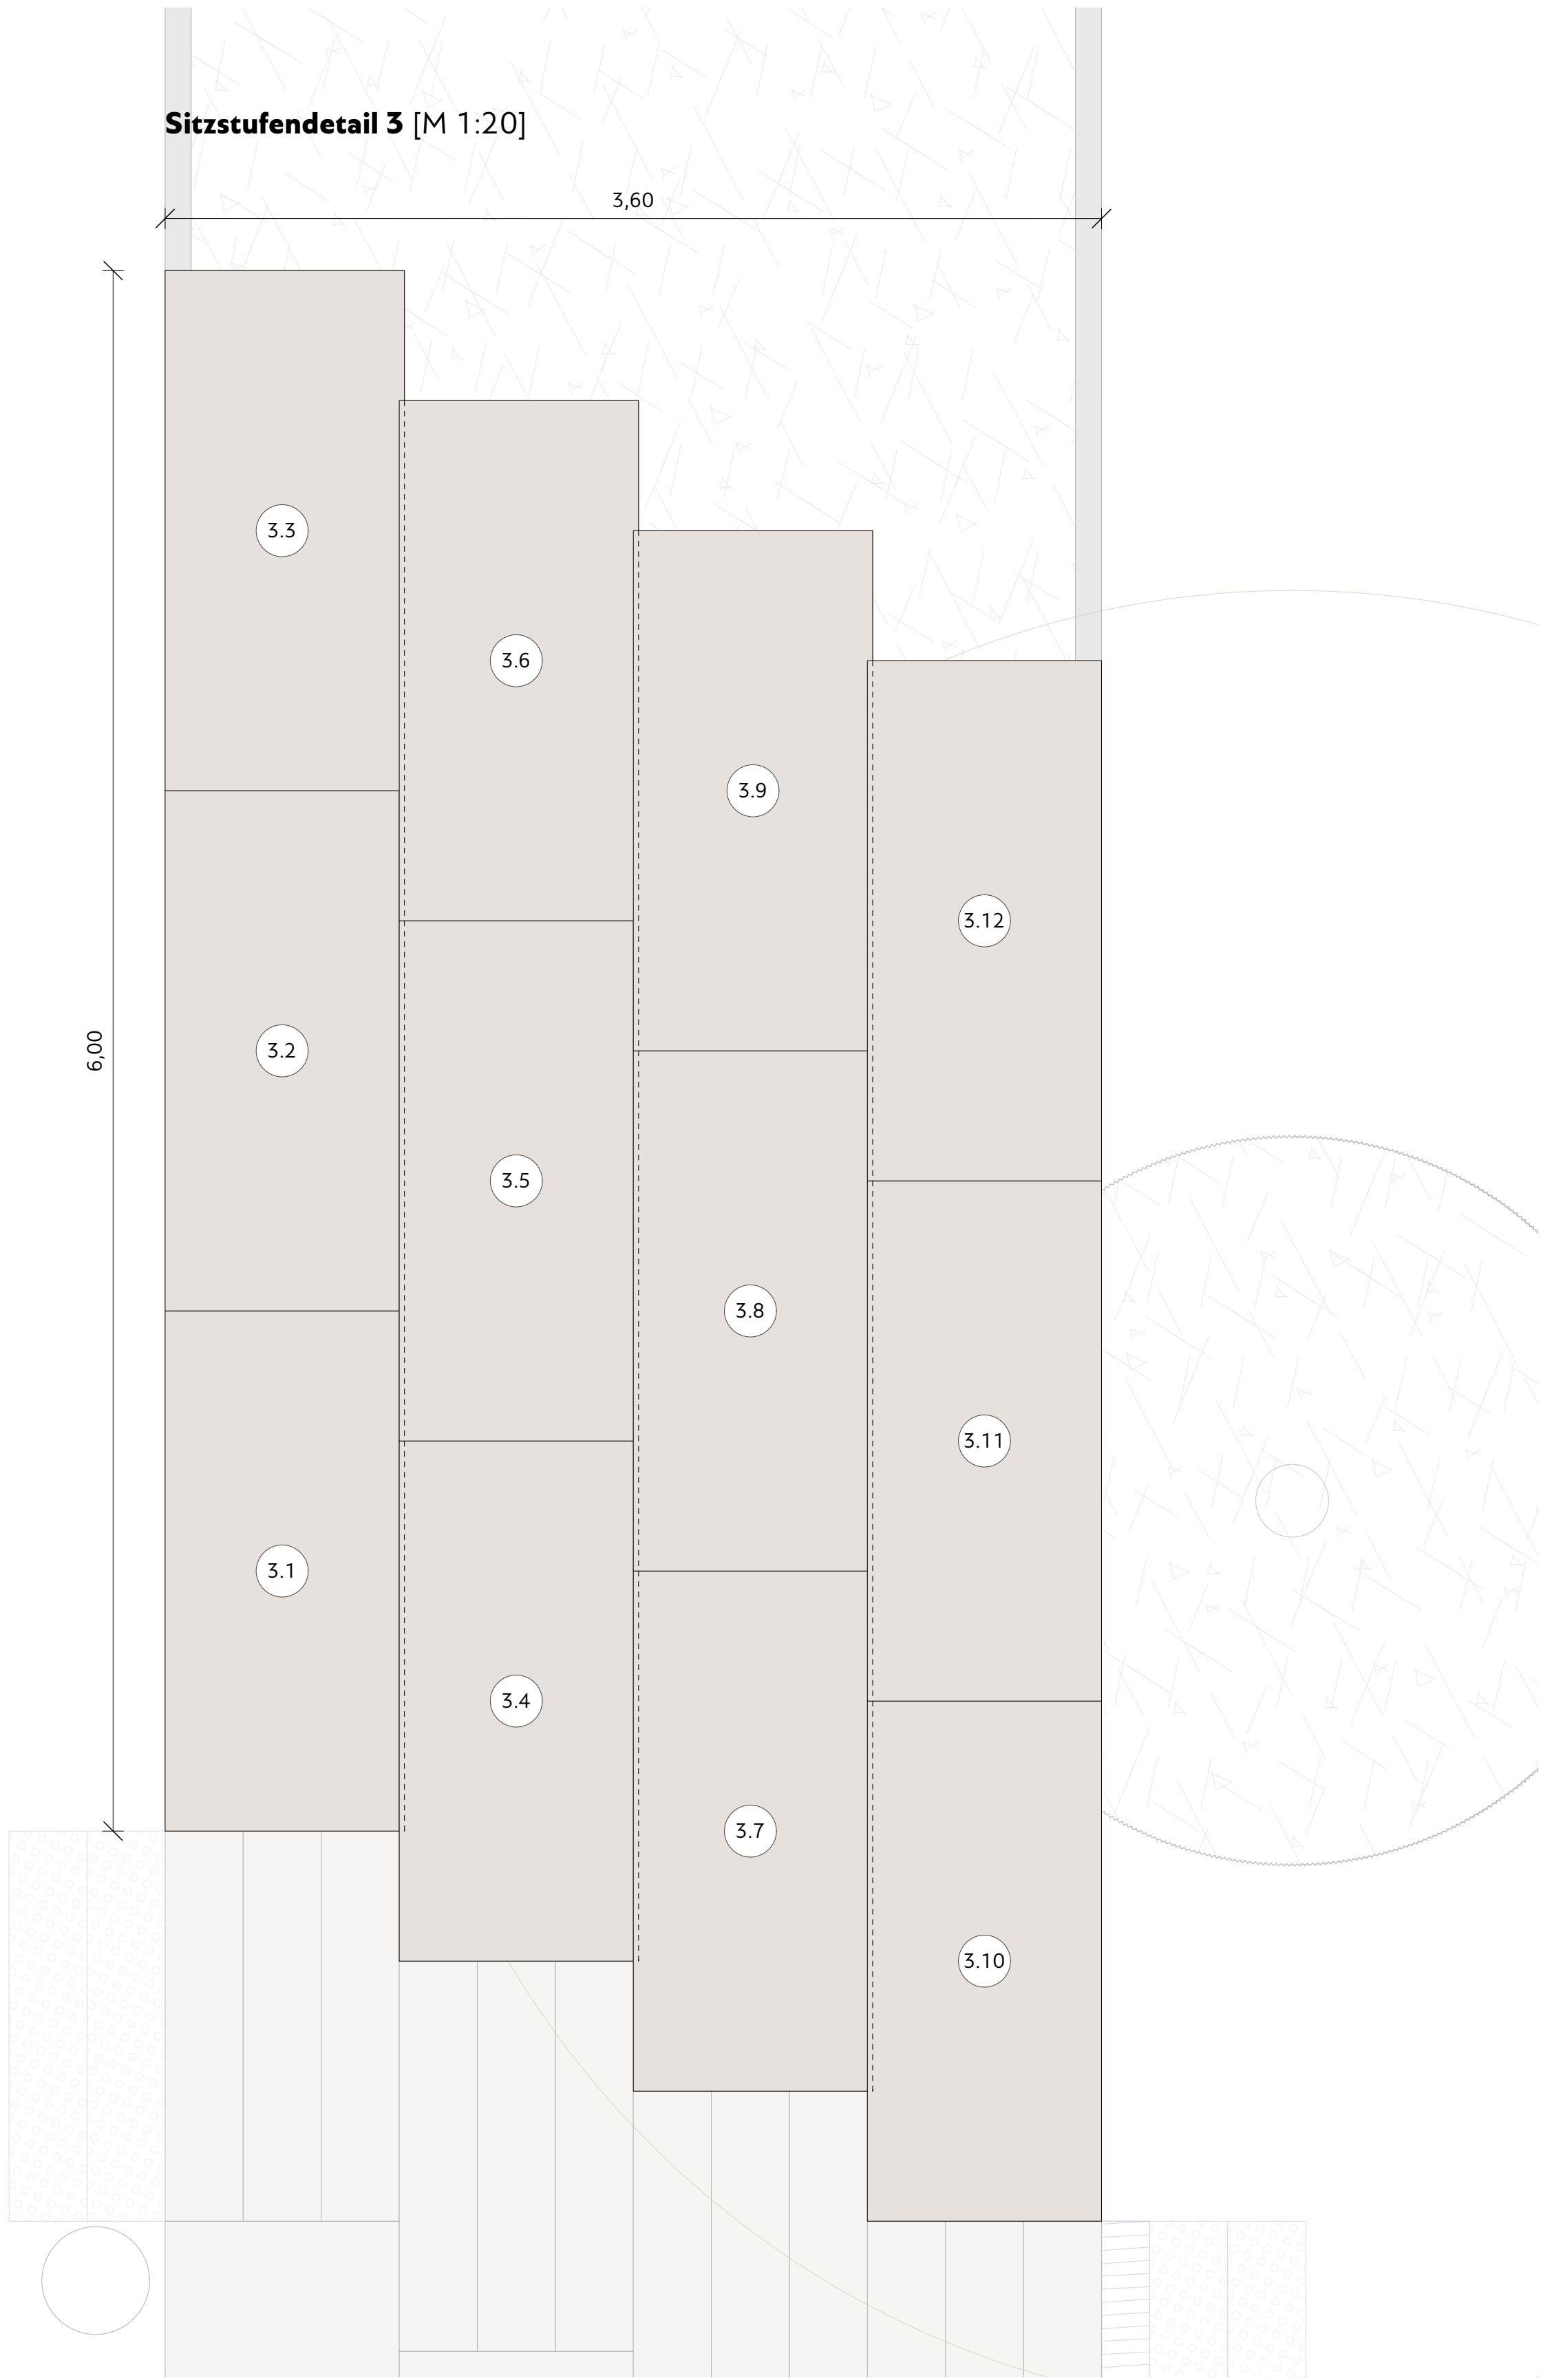


Sitzstufendetail 3 [M 1:20]

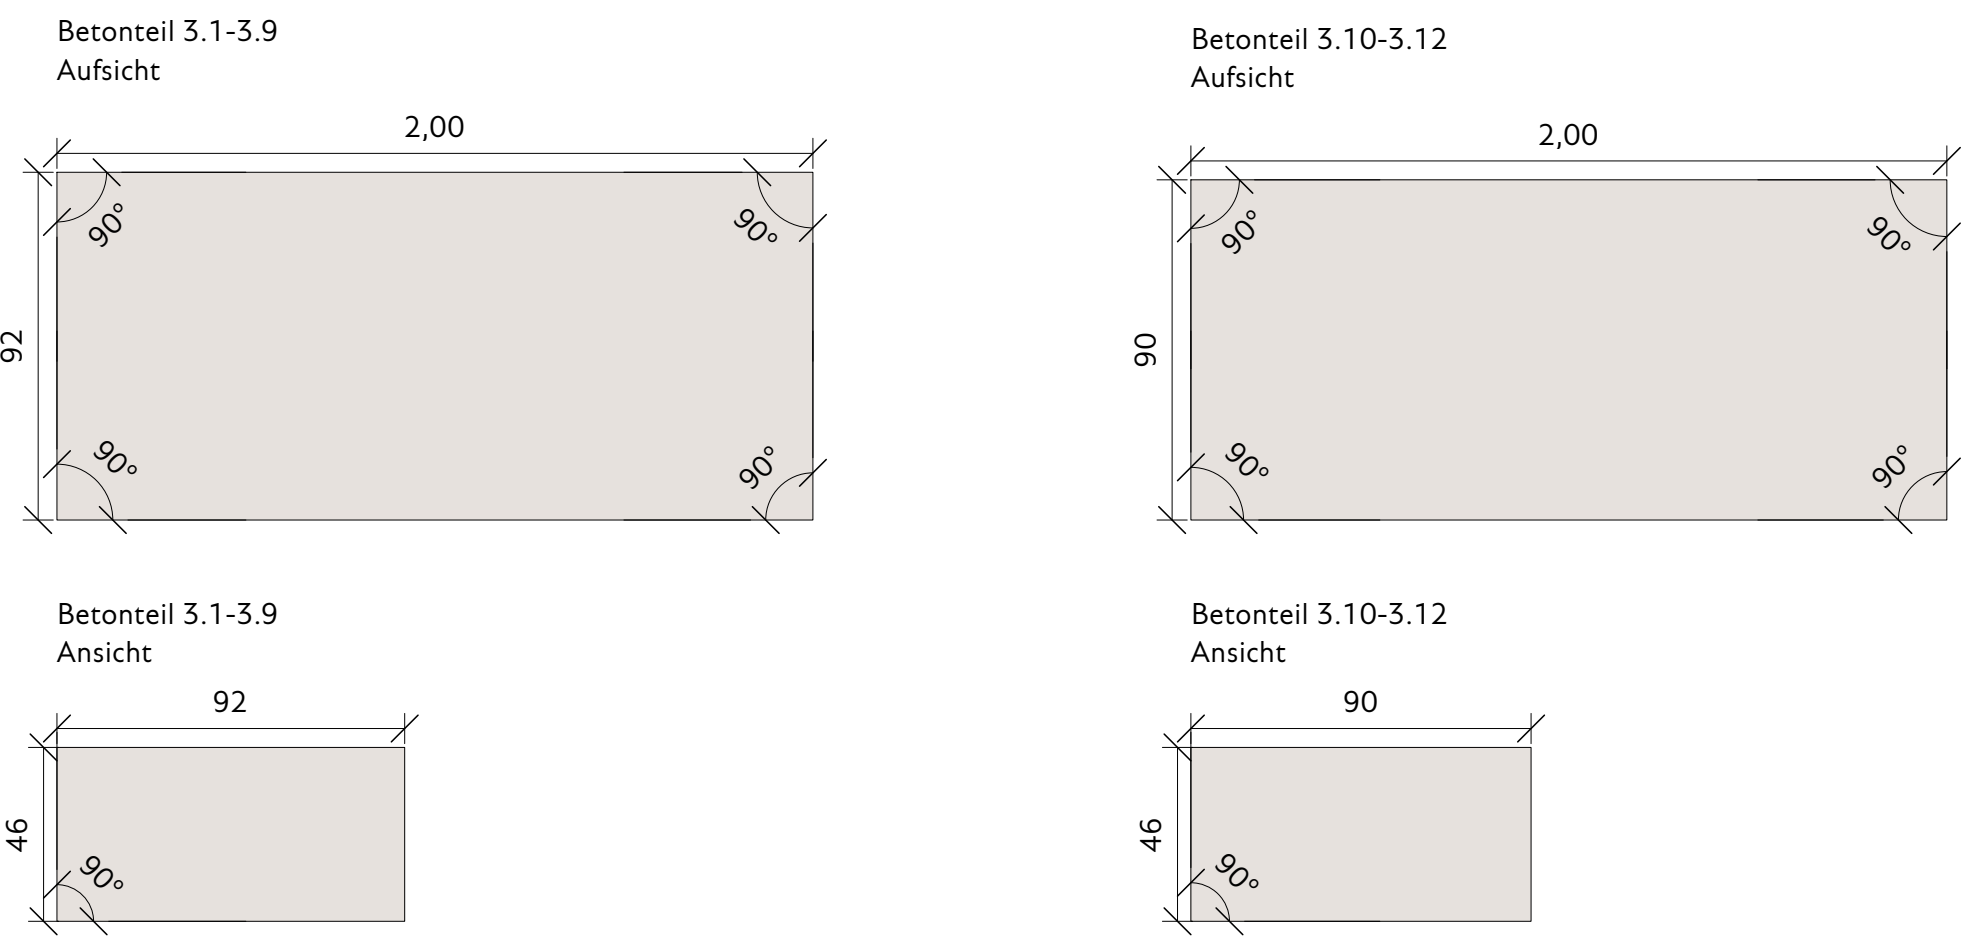

Prinzipdetail Holzauflagen [M 1:20]

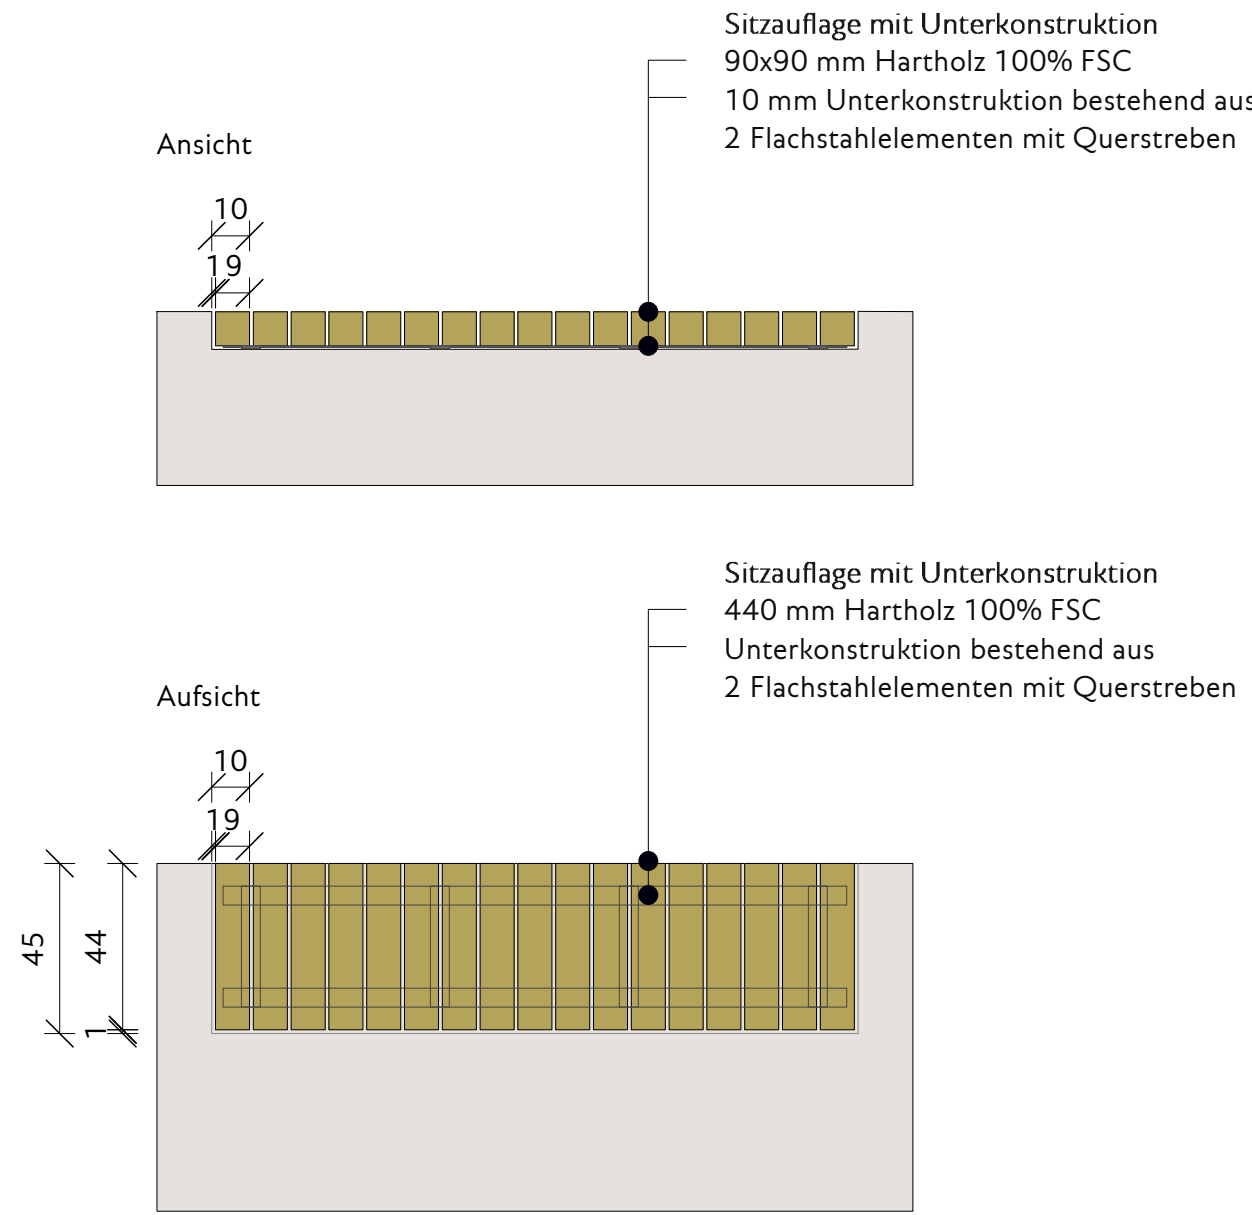

Sitzstufendetail 2 [M 1:20]

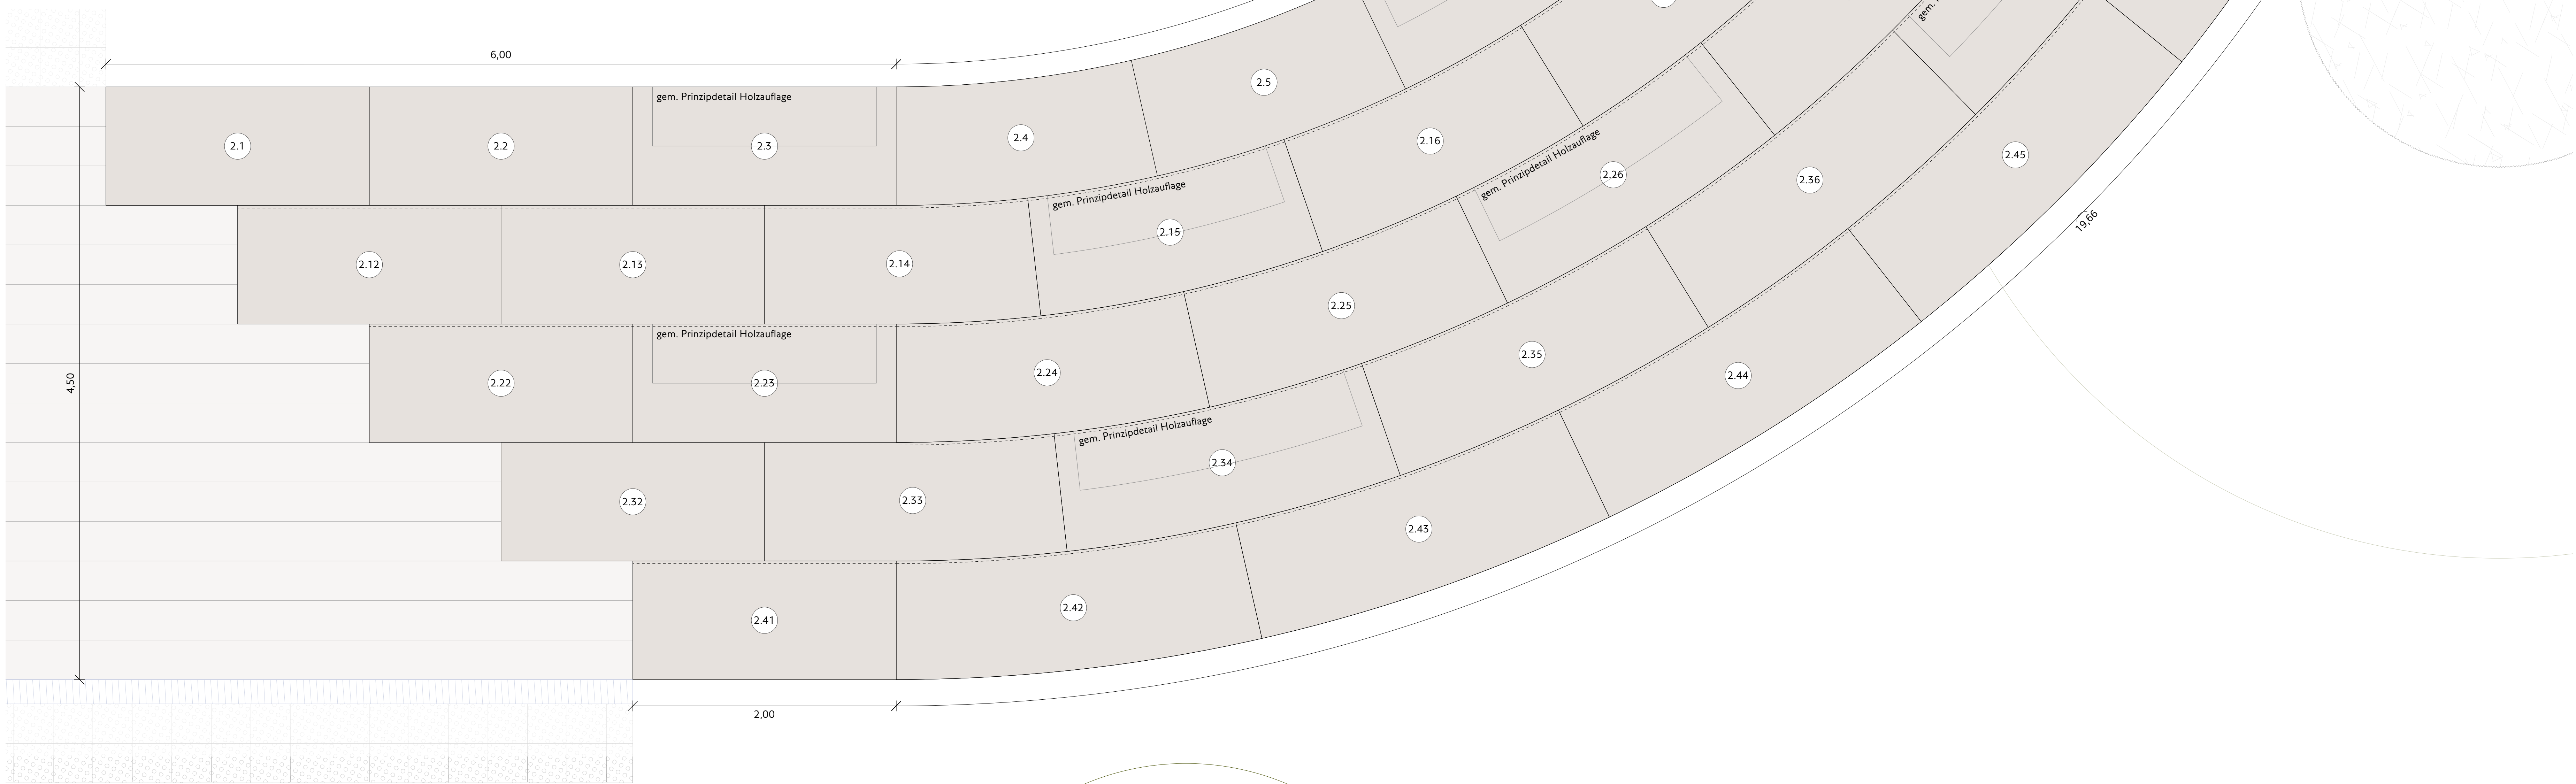

STADT ESSEN ASV ARCHITECTS		Maßnahme Umgestaltung des Weberplatzes	
66 Stab RadEntscheid		66-FBL	66-ZL
66-2-3L		66-2-11.1.5B	66-2-11.5B
Übersichtplan		GREENBOX LANDSCAPES ARCHITECTS Partnerschaftsgesellschaft mbH Schafer Pieper Theidel Wiegand Köln Stuttgart Kassel Osnabrück Berlin Hauptstr. Köln 50825 Köln Tel.: 0221 98 74 95-10 www.greenbox.io info@greenbox.io	
Inhalt DT 1.1.2 Detail Sitzstufen Stadterrbüne Teil 2		Plattenummer V-D-1.0-GP-112-0	
Planstufe Ausführungsplanung	Datum 17.07.2026	Maßstab 1:20	Planformat DIN A0
Darstellung auf Grundlage von:		Gezeichnet FP	Geprüft AV