



Sitzstufendetail 2 [M 1:20]


Betonteil 2.1-2.2/ 2.11
Aufsicht

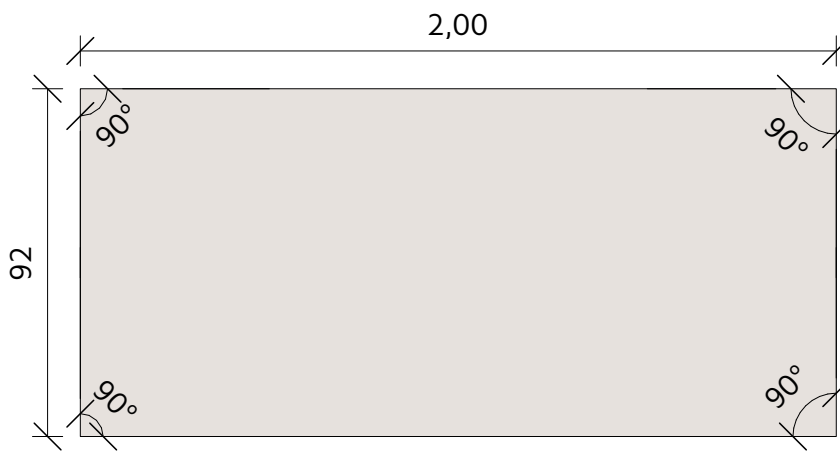


Betonteil 2.3
Aufsicht

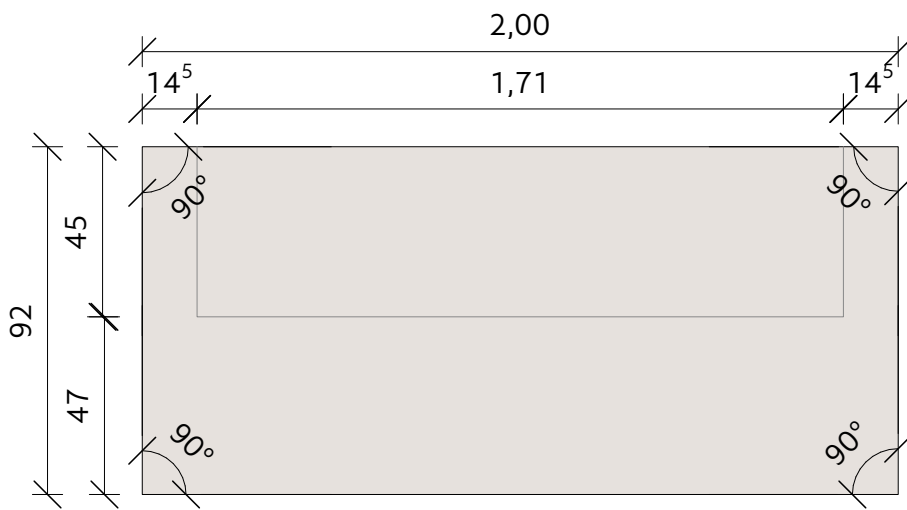


Betonteil 2.4-2.5/2.7-2.8
Aufsicht

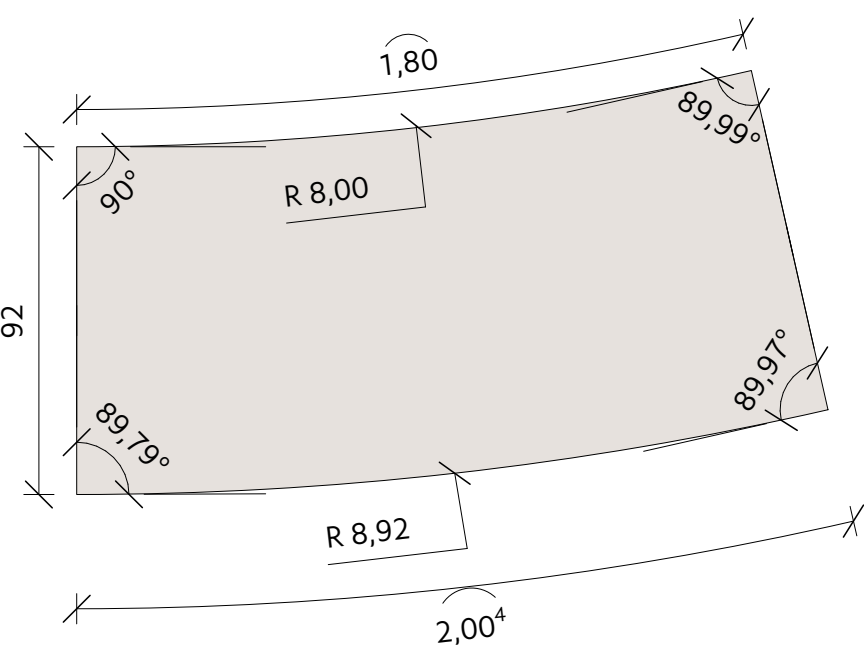


Betonteil 2.6/2.9
Aufsicht

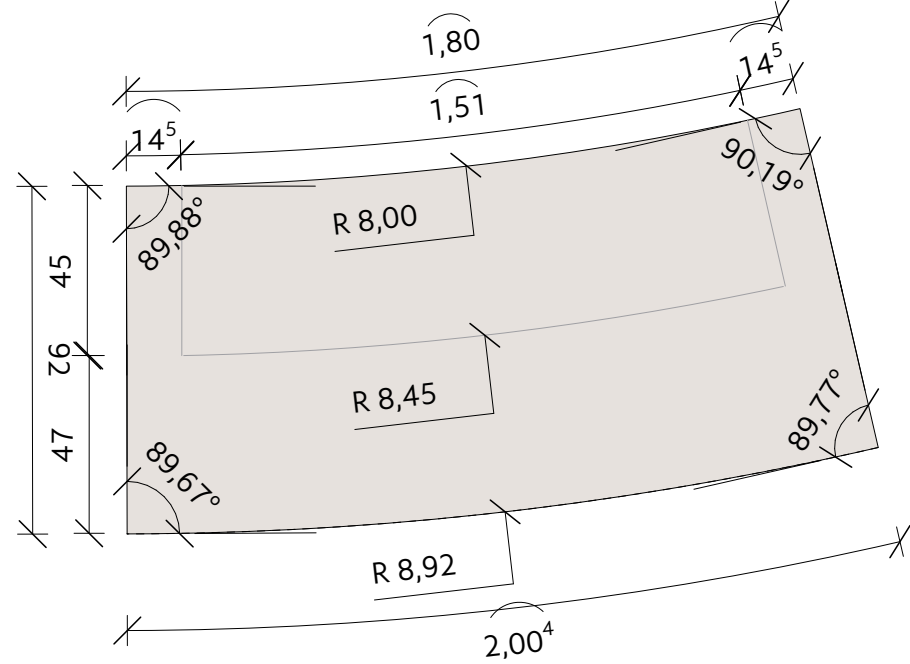


Betonteil 2.10
Aufsicht

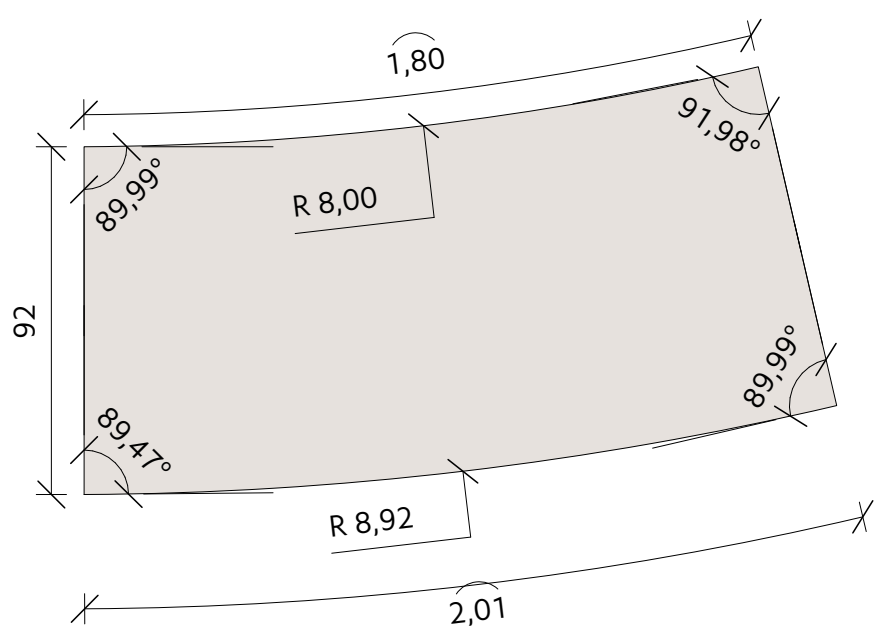


Betonteil 2.12-2.13
Aufsicht

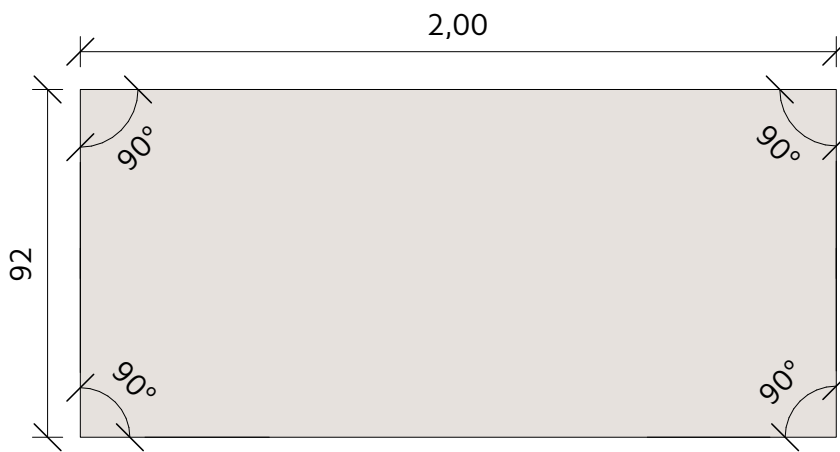


Betonteil 2.14
Aufsicht

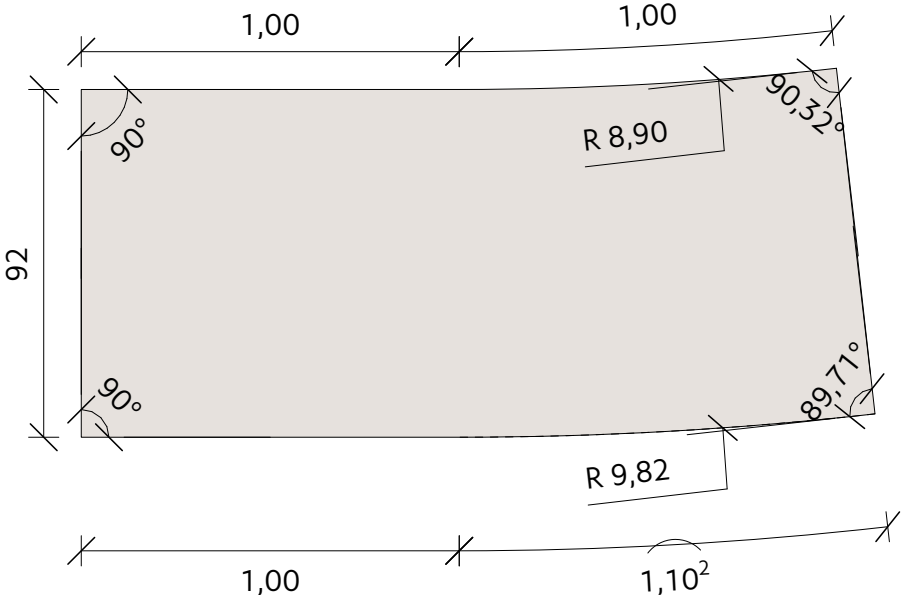


Betonteil 2.15/2.18
Aufsicht

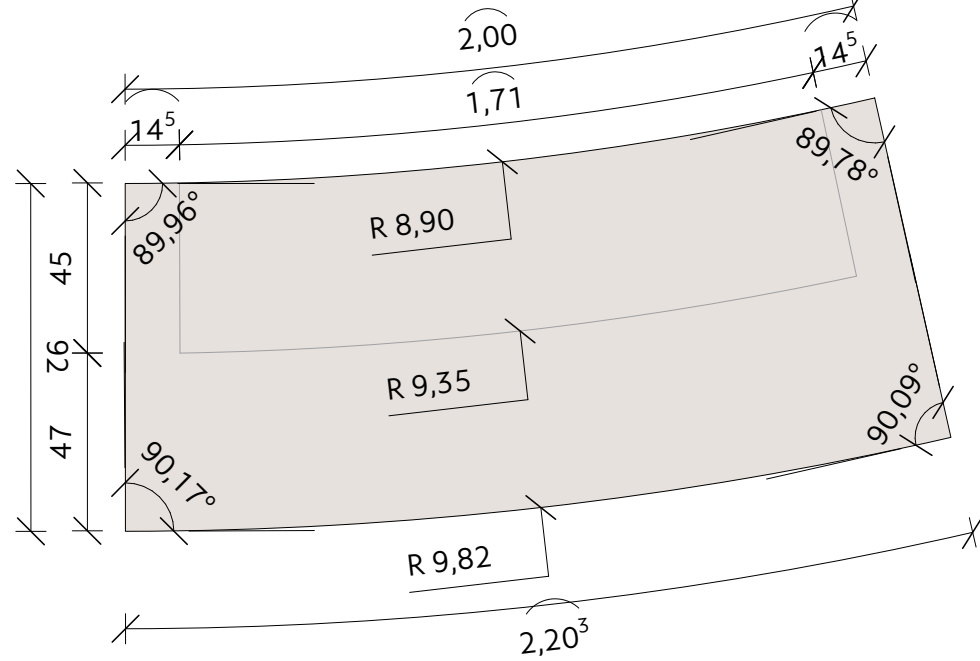


Betonteil 2.16-2.17/2.19-2.20
Aufsicht

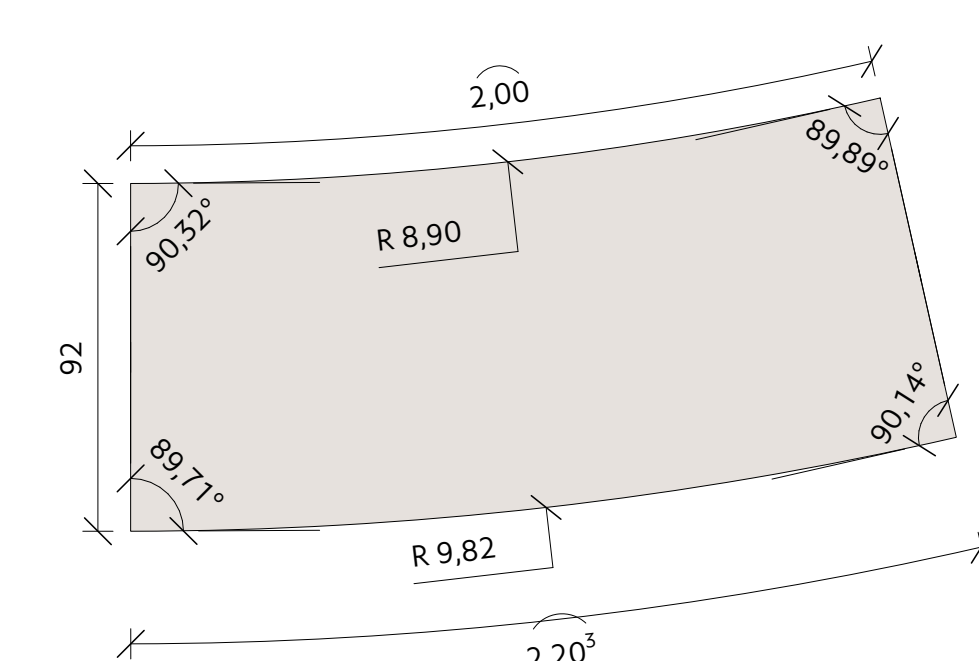


Betonteil 2.21
Aufsicht

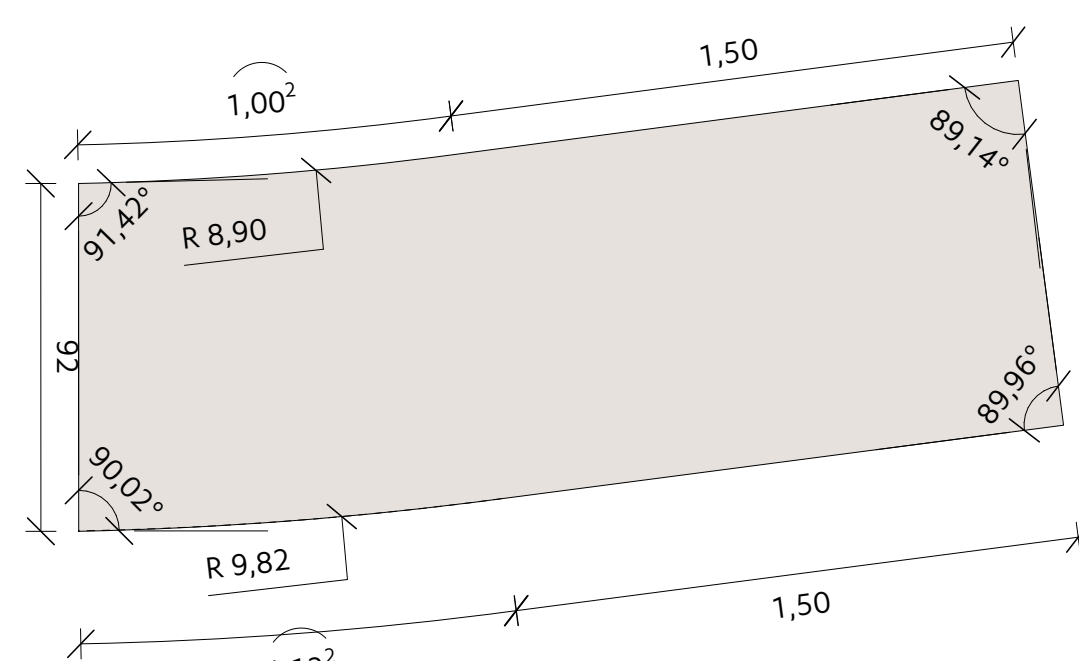


Betonteil 2.22
Aufsicht

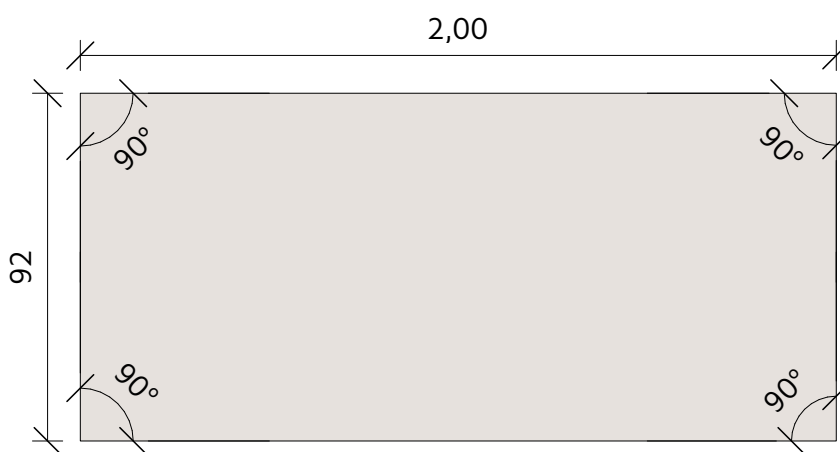


Betonteil 2.23
Aufsicht

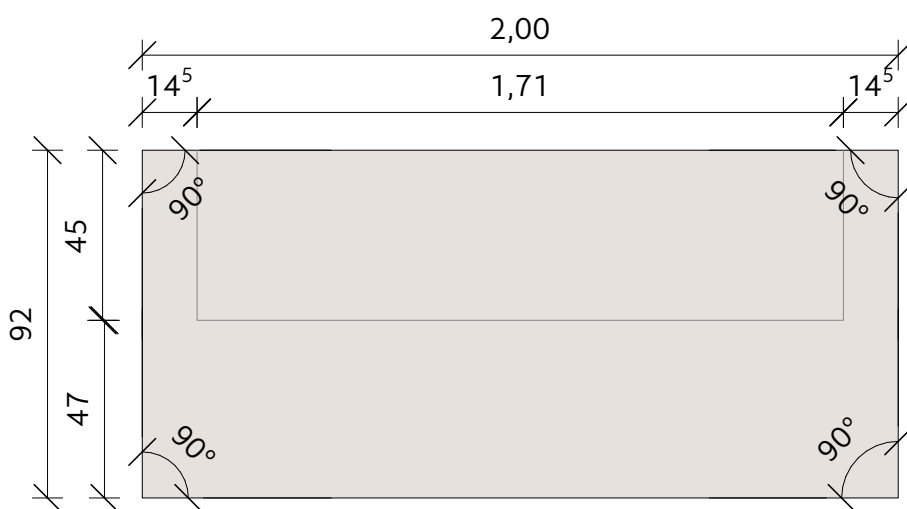


Betonteil 2.24-2.25/2.27-2.28
Aufsicht

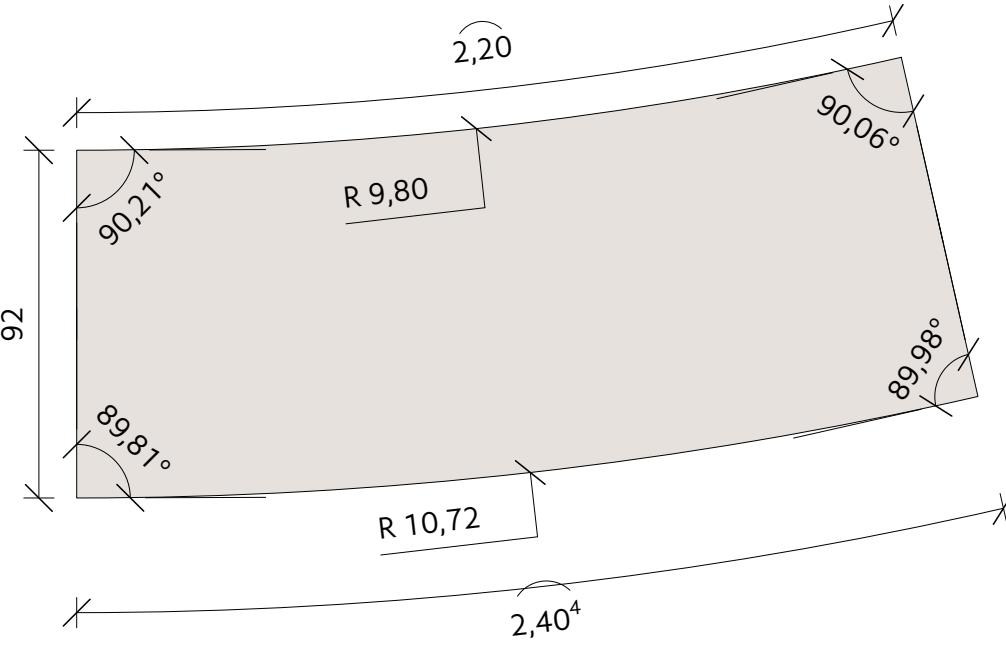


Betonteil 2.26/2.29
Aufsicht

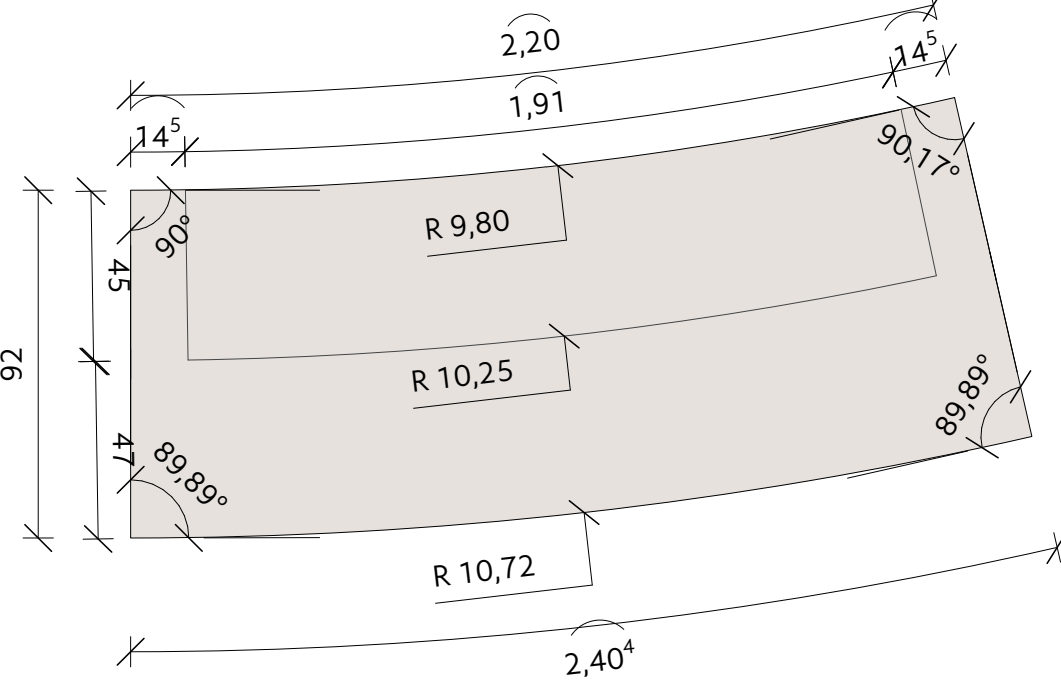


Betonteil 2.30
Aufsicht

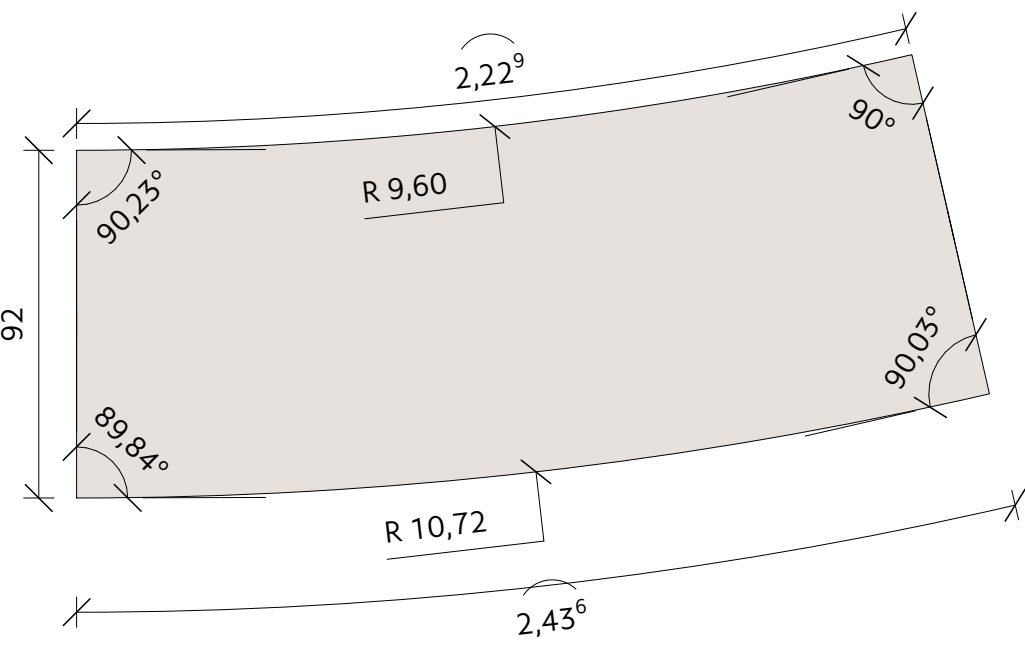


Betonteil 2.31
Aufsicht

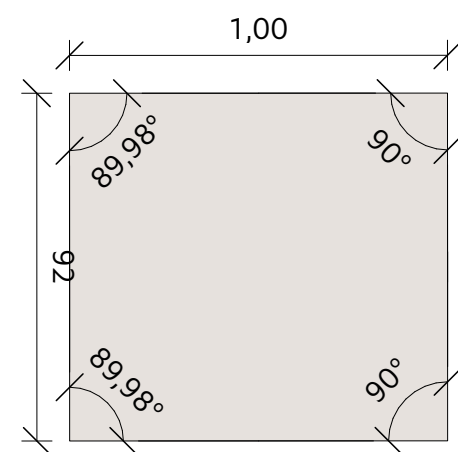


Betonteil 2.32
Aufsicht

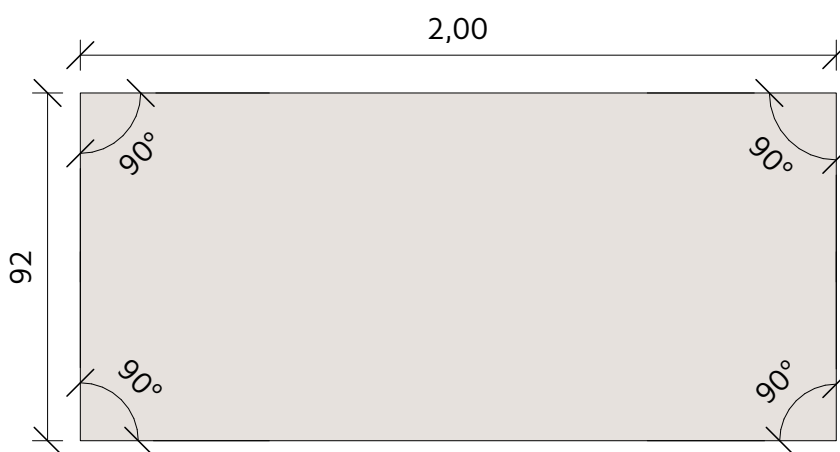


Betonteil 2.33
Aufsicht

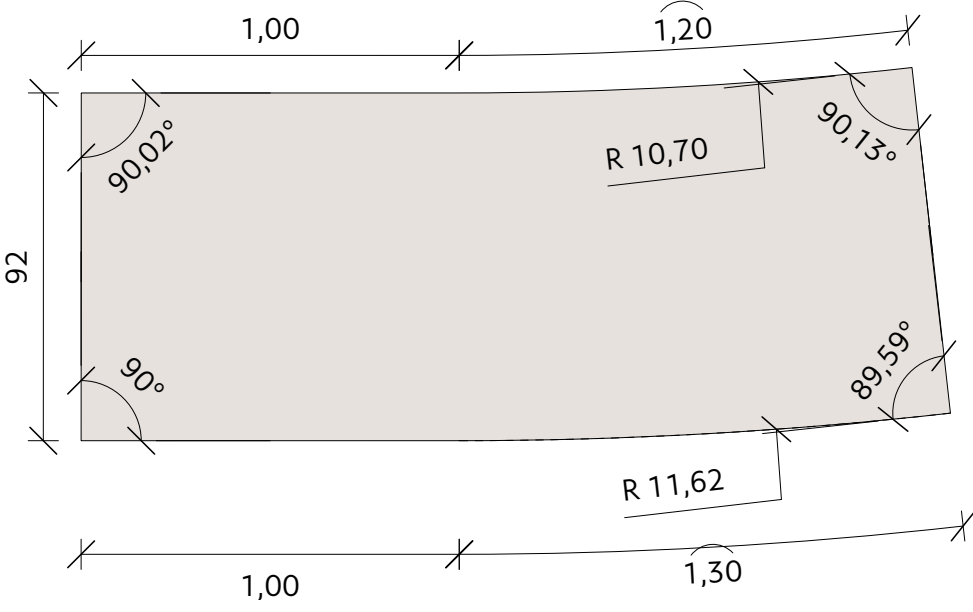


Betonteil 2.34/2.37
Aufsicht

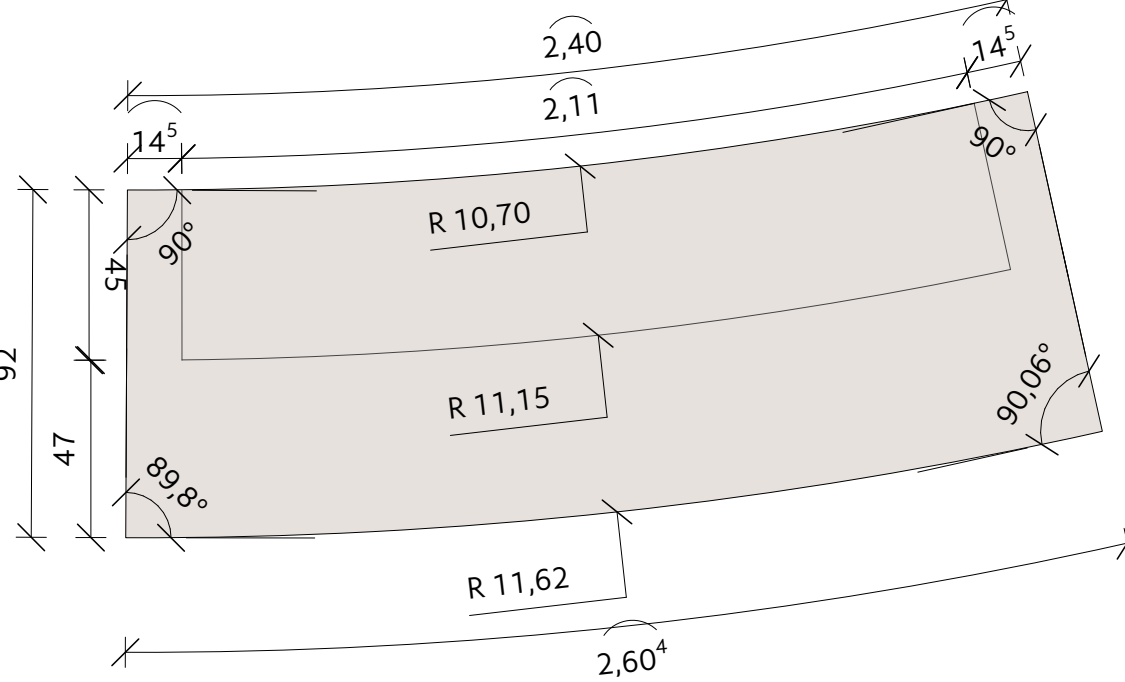


Betonteil 2.35-2.36/2.38-2.39
Aufsicht

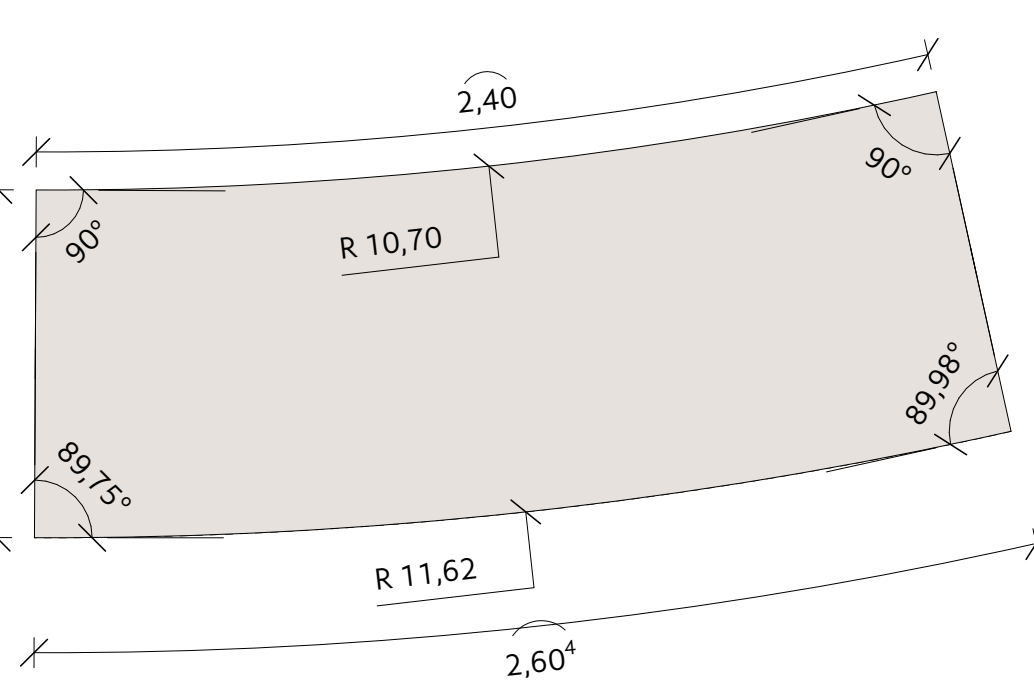


Betonteil 2.40
Aufsicht

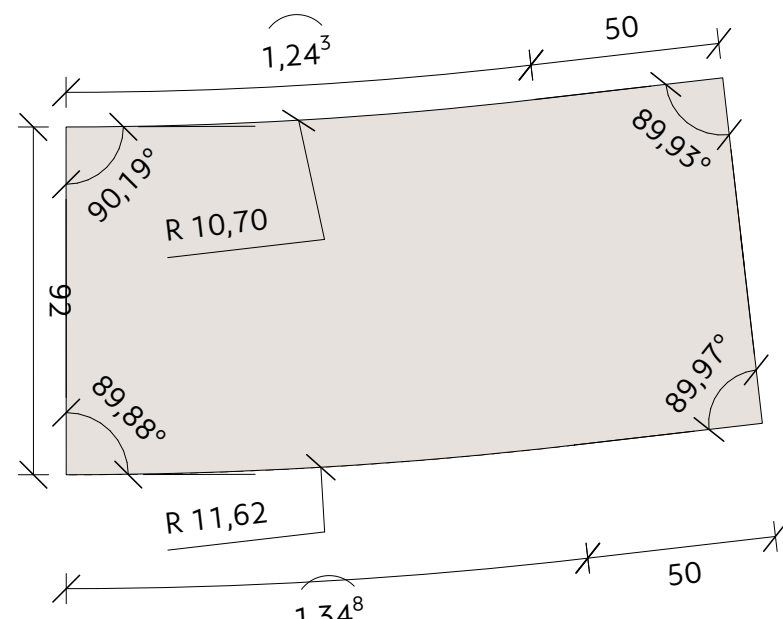


Betonteil 2.41
Aufsicht

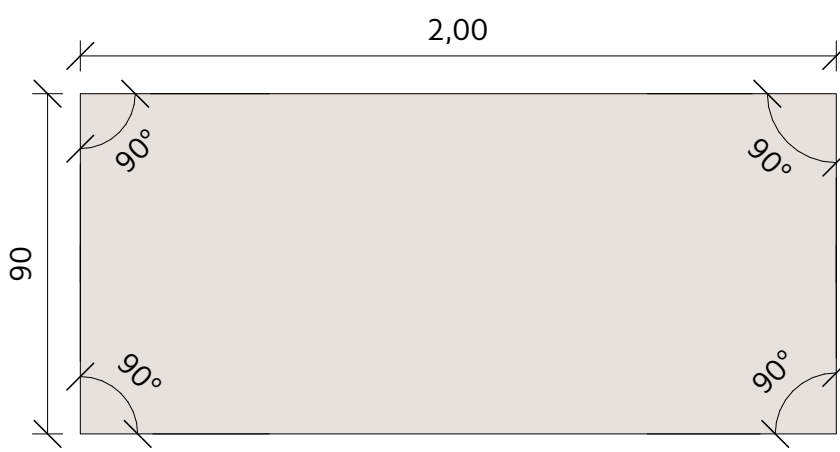


Betonteil 2.42-2.47
Aufsicht

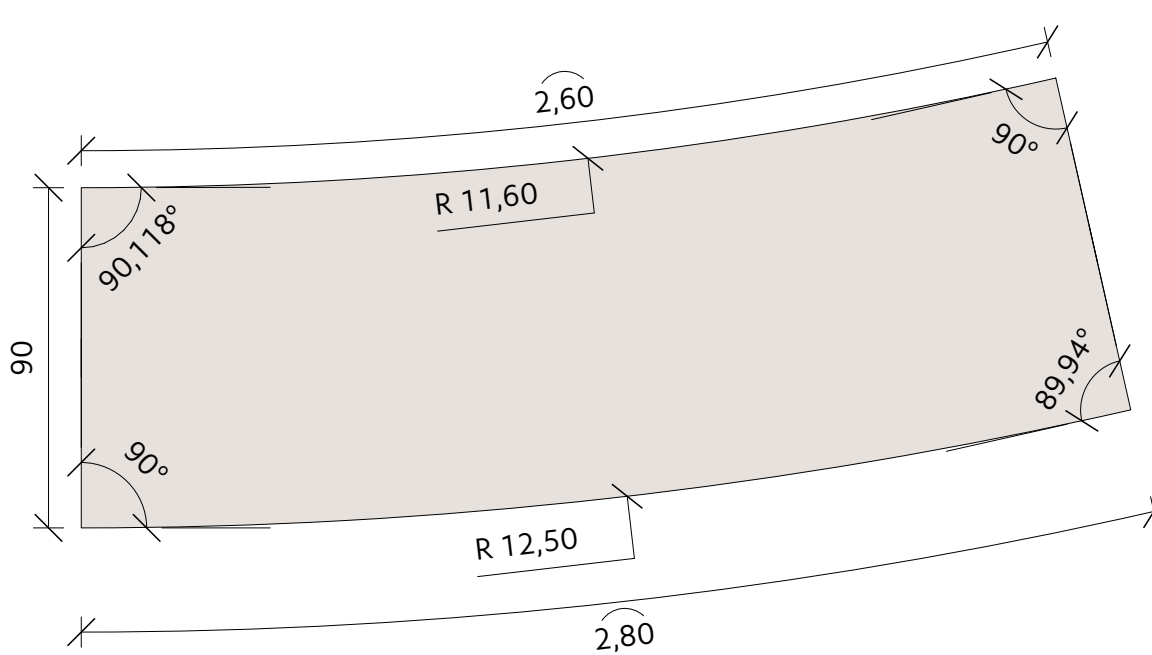


Betonteil 2.48
Aufsicht

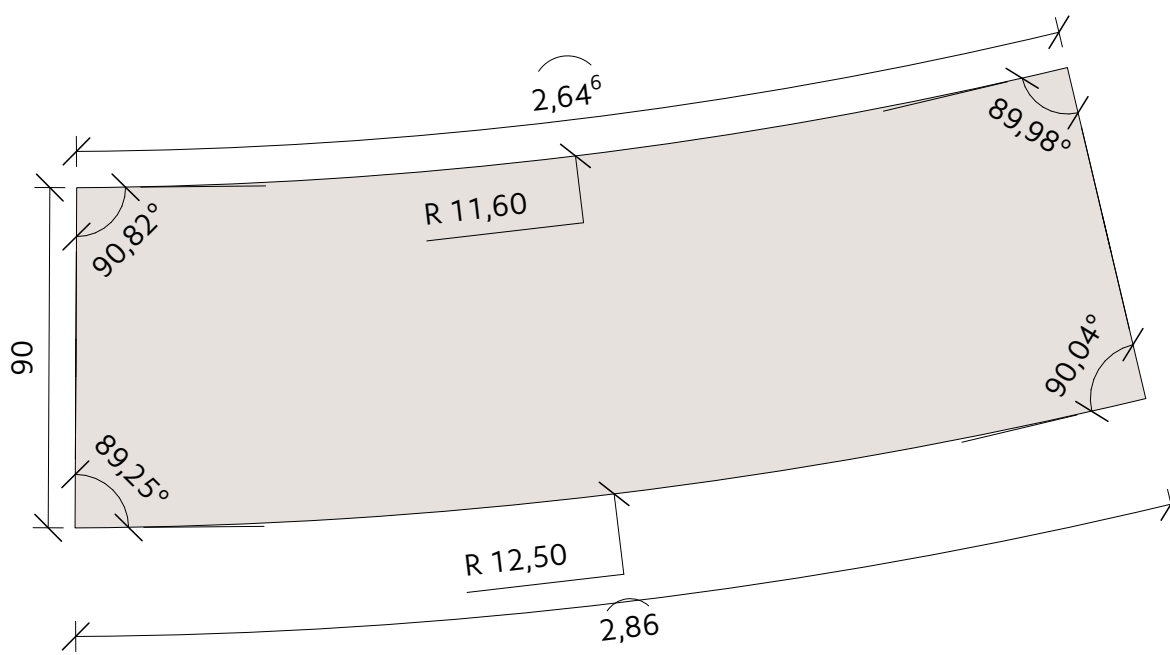


Betonteil 2.1-2.2
Ansicht

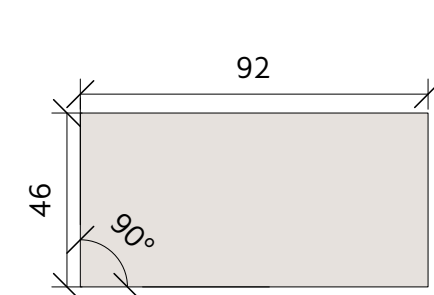


Betonteil 2.3
Ansicht

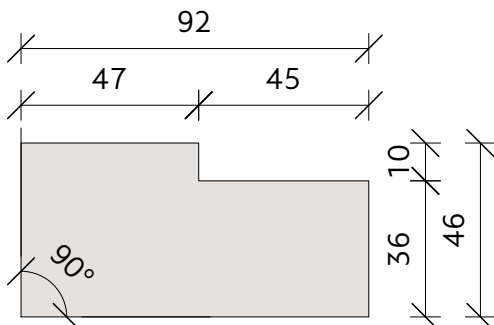


Betonteil 2.4-2.5
Ansicht

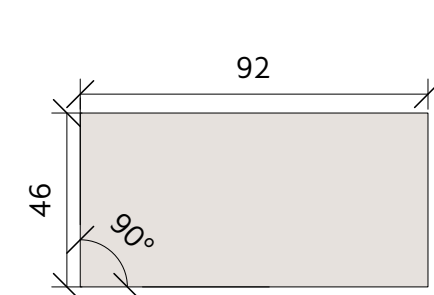


Betonteil 2.6
Ansicht

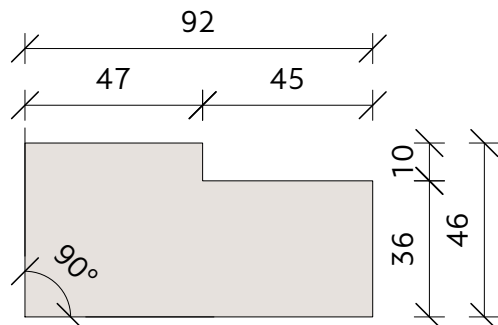


Betonteil 2.7-2.8
Ansicht

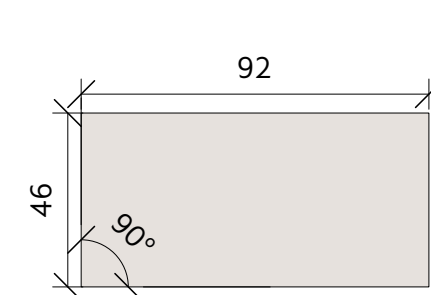


Betonteil 2.9
Ansicht

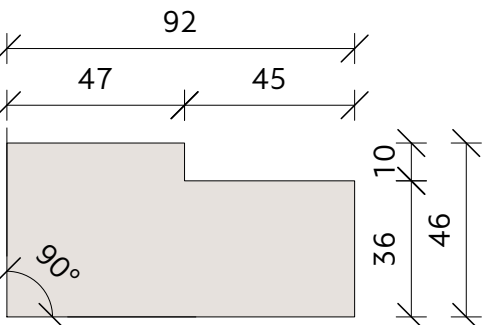


Betonteil 2.10
Ansicht

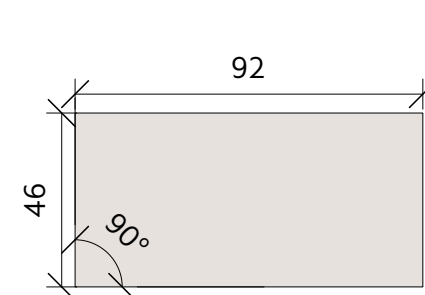


Betonteil 2.12-2.14
Ansicht

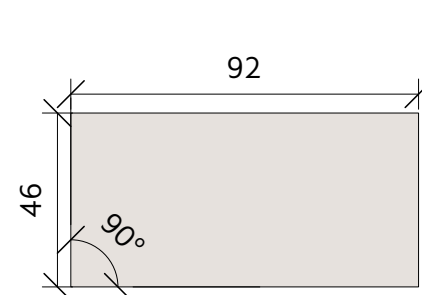


Betonteil 2.15
Ansicht

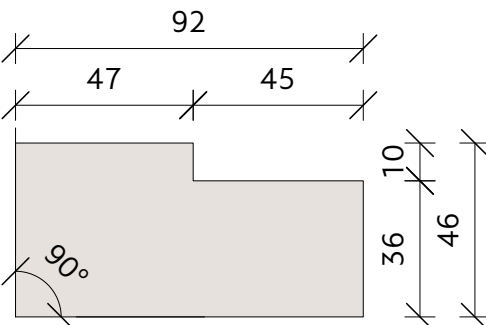


Betonteil 2.16-2.17
Ansicht

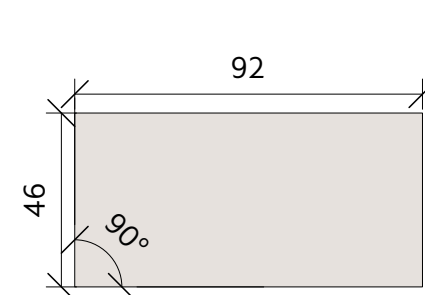


Betonteil 2.18
Ansicht

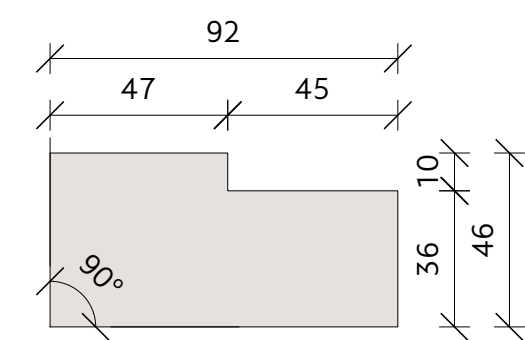


Betonteil 2.19-2.21
Ansicht

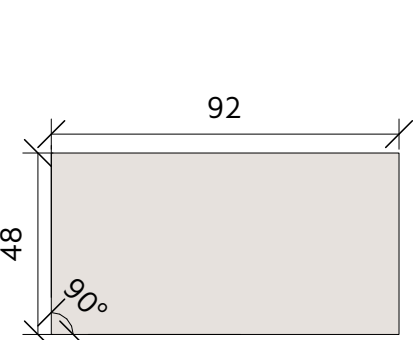


Betonteil 2.22
Ansicht

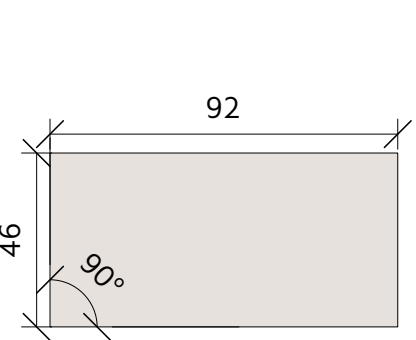


Betonteil 2.23
Ansicht

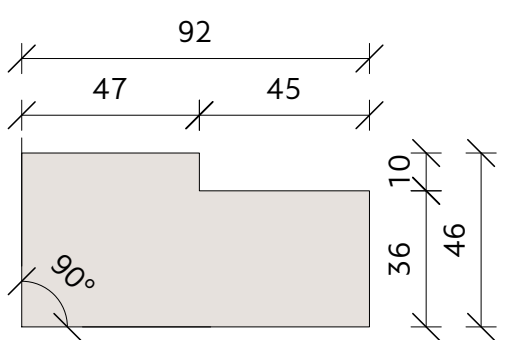


Betonteil 2.24-2.25
Ansicht

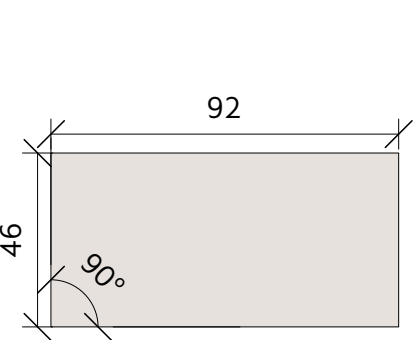


Betonteil 2.26
Ansicht

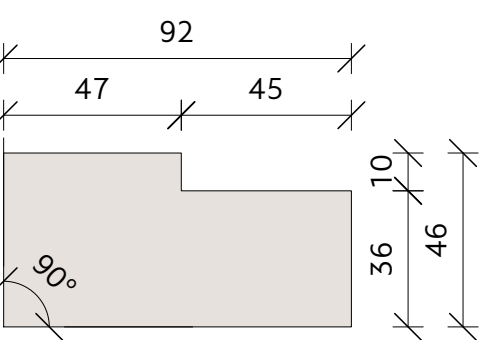


Betonteil 2.27-2.28
Ansicht

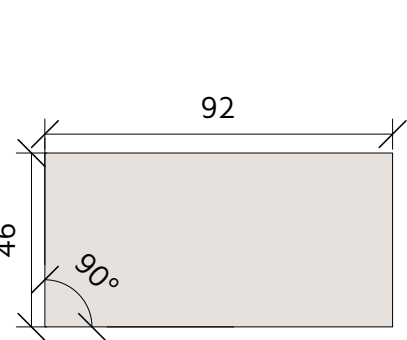


Betonteil 2.29
Ansicht

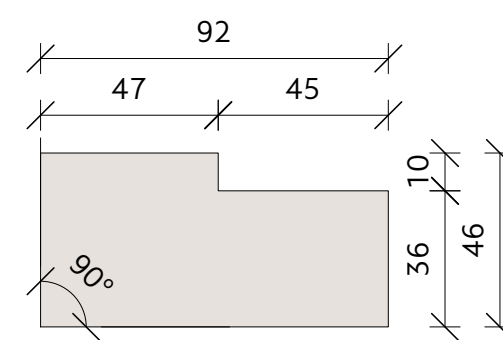


Betonteil 2.30-2.31
Ansicht

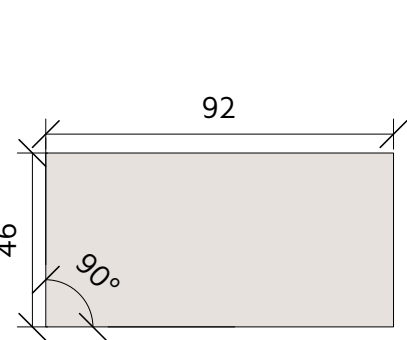


Betonteil 2.32-2.33
Ansicht

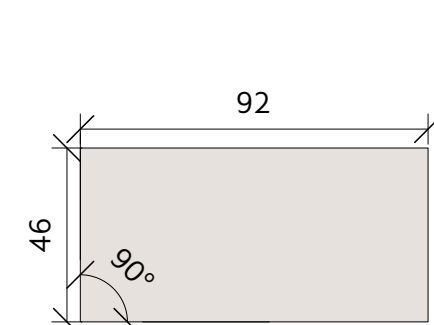


Betonteil 2.34
Ansicht

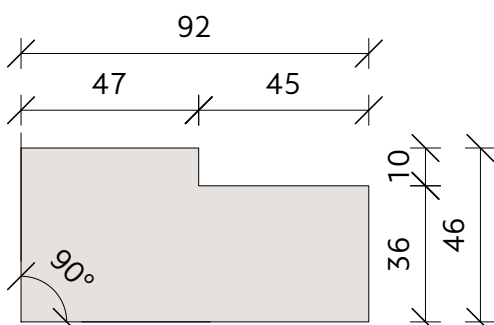


Betonteil 2.35-2.36
Ansicht

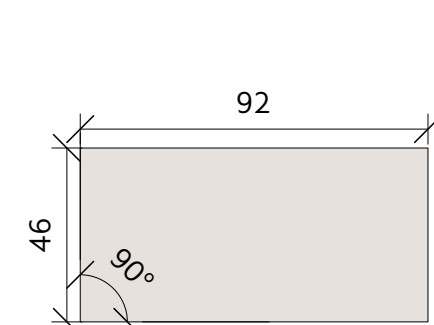


Betonteil 2.37
Ansicht

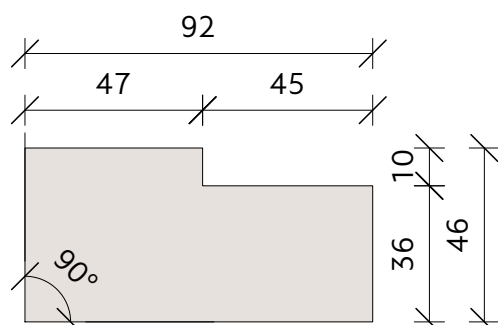

Betonteil 2.38-2.40
Ansicht

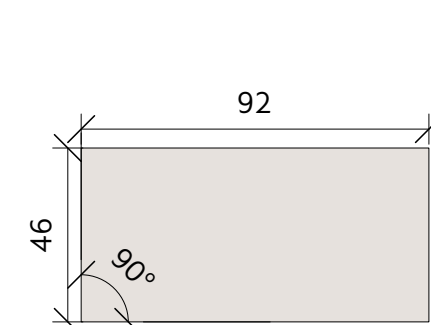

Betonteil 2.41-1.48
Ansicht

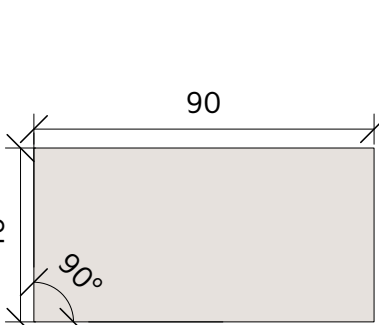

STADT ESSEN ASV ARCHITECTS		Maßnahme Umgestaltung des Weberplatzes	
66 FBL		66-2L	
66 Stab RadEntscheid		66-2-1L	
66-2-3L		66-2-11 1.5B	66-2-11 5B
Übersichtsplan		GREENBOX LANDSCHAFTS ARCHITEKTEN Partnerschaftsgesellschaft mbH Scharl Pöppel Thiede Wegard Köln Stuttgart Kassel Osnabrück Berlin Hauptstr. Köln Egoner Weg 10 50825 Köln Tel. 0221 98 74 95-10 www.greenbox.io info@greenbox.io	
		Unterschrift GREENBOX	
Inhalt DT 1.1.3 Detail Sitzstufen Stadterbbühne Teil 3		Plattenummer V-D-1.0-GP-113-0	
Planstufe Ausführungsplanung	Datum 17.07.2026	Maßstab 1:20	Planformat DIN A0
Darstellung auf Grundlage von:		Gezeichnet FP	Geprüft AV