


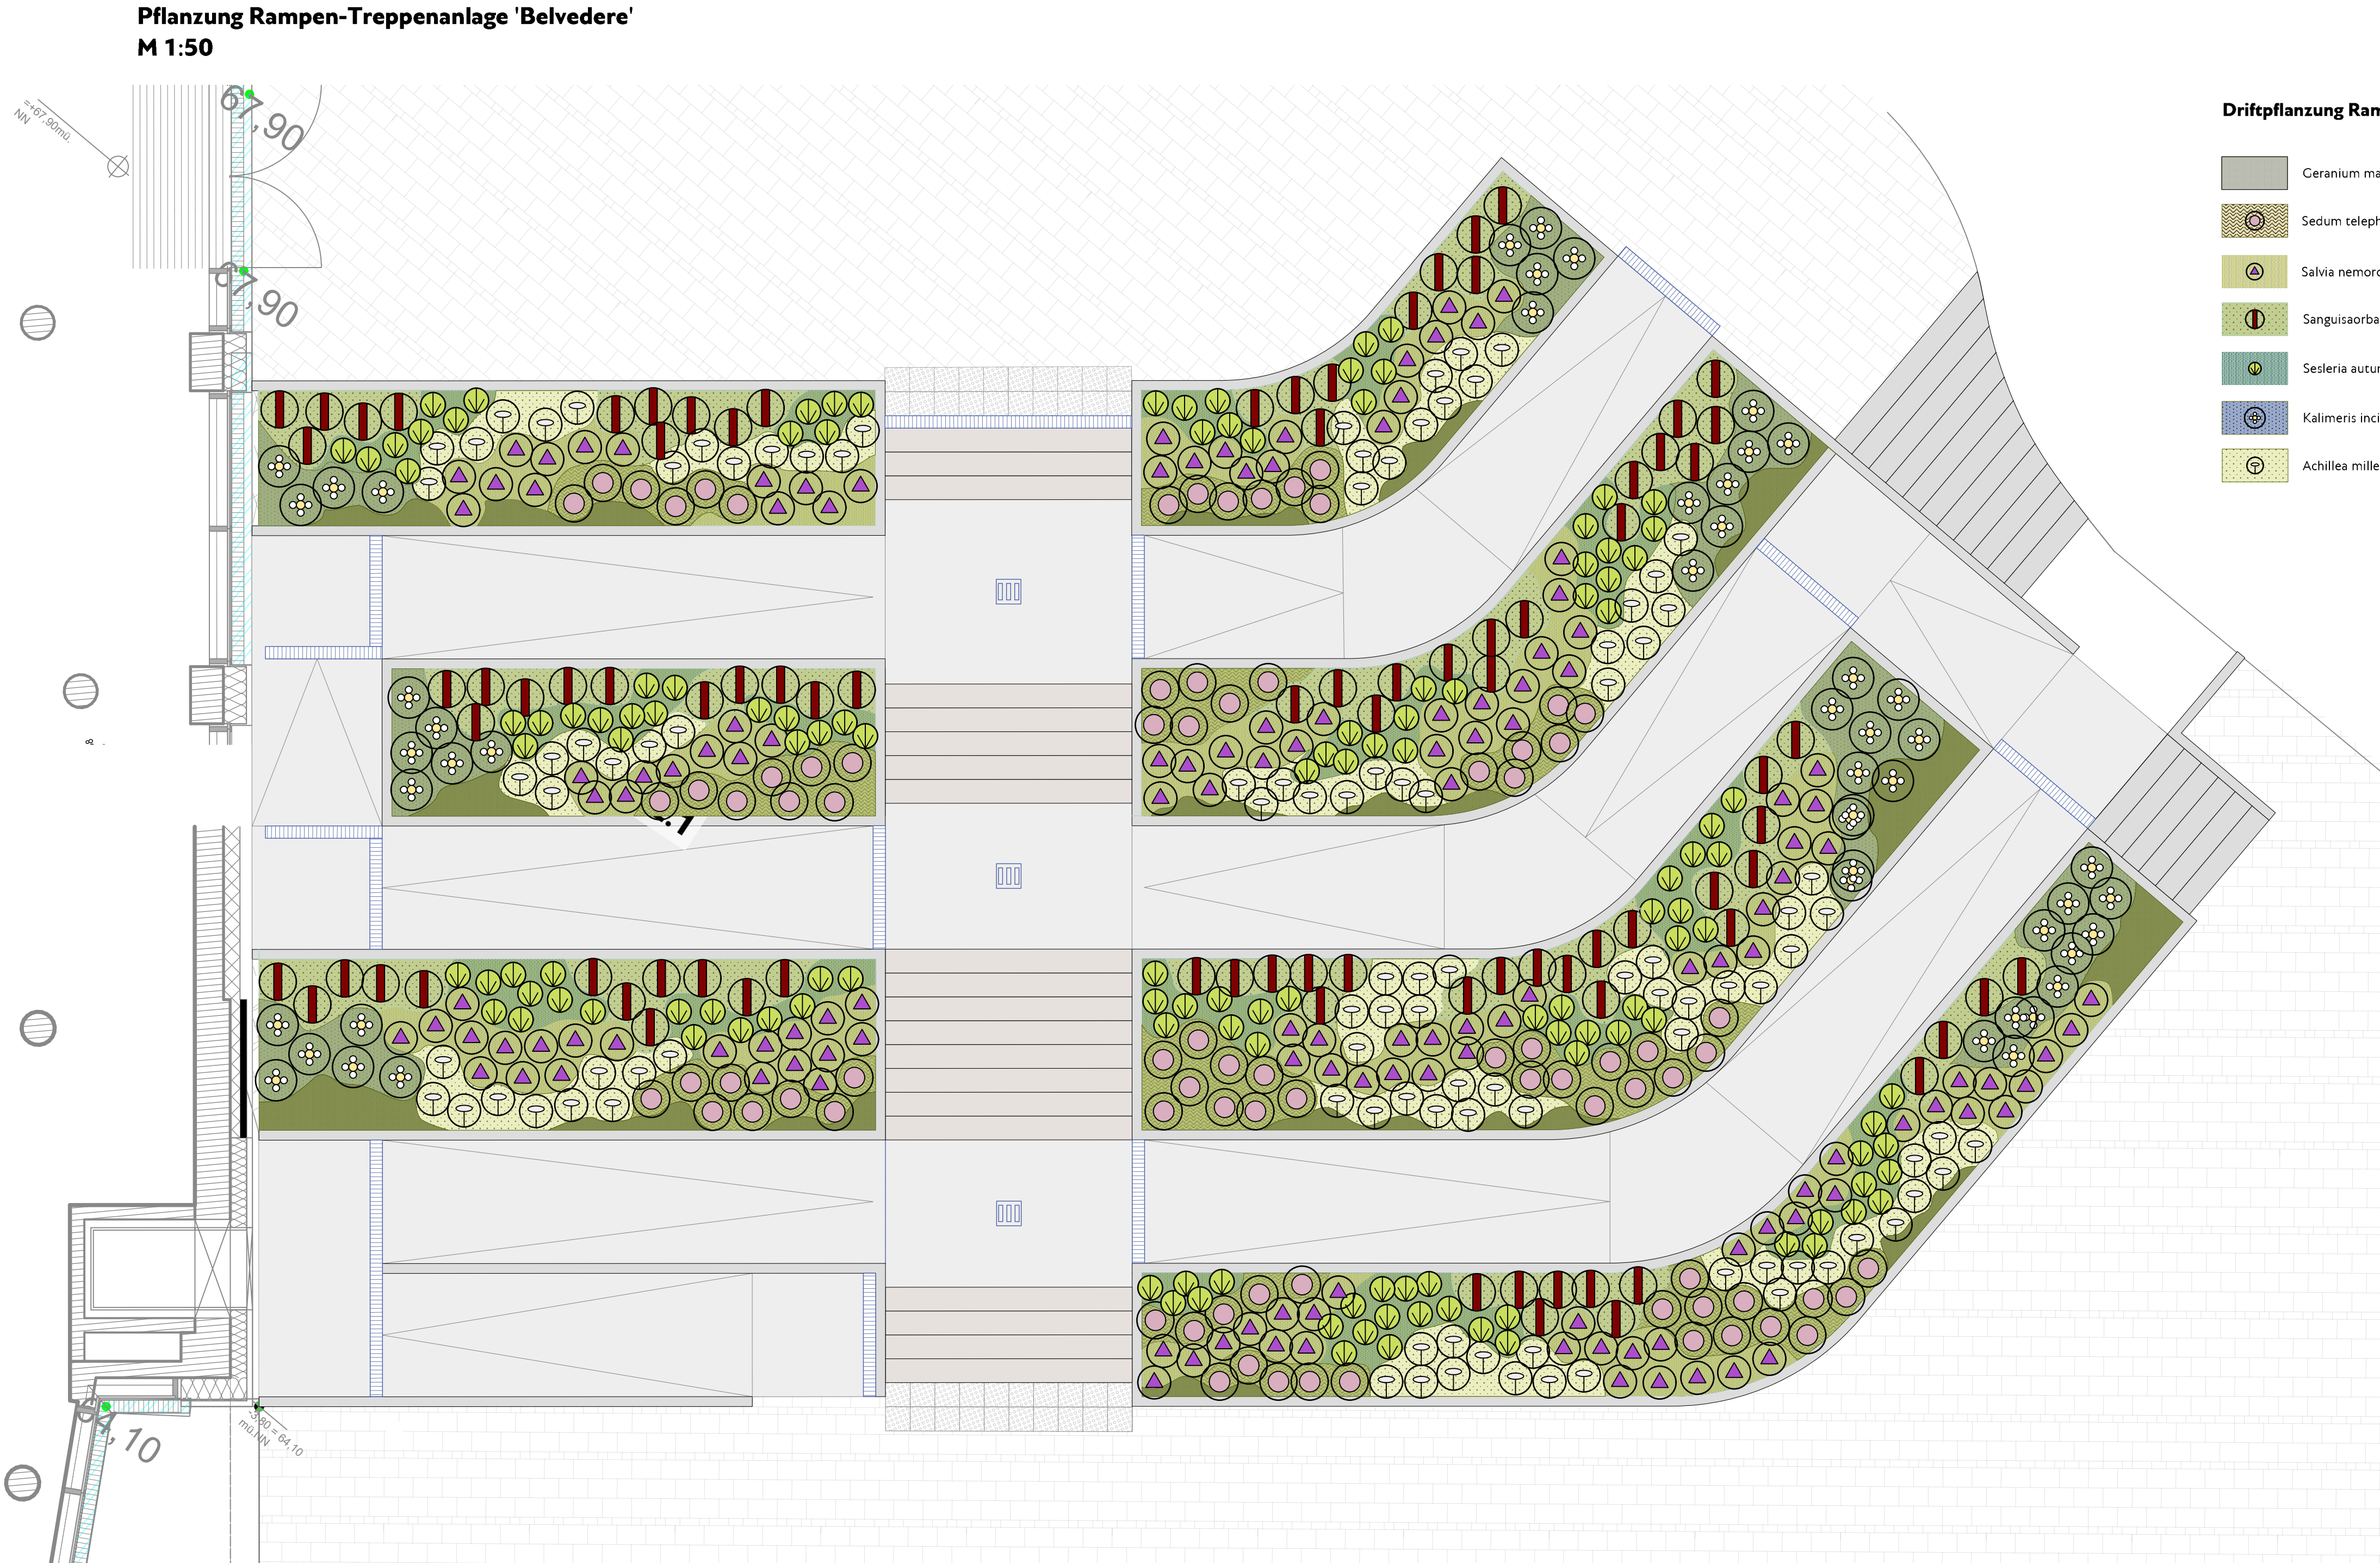


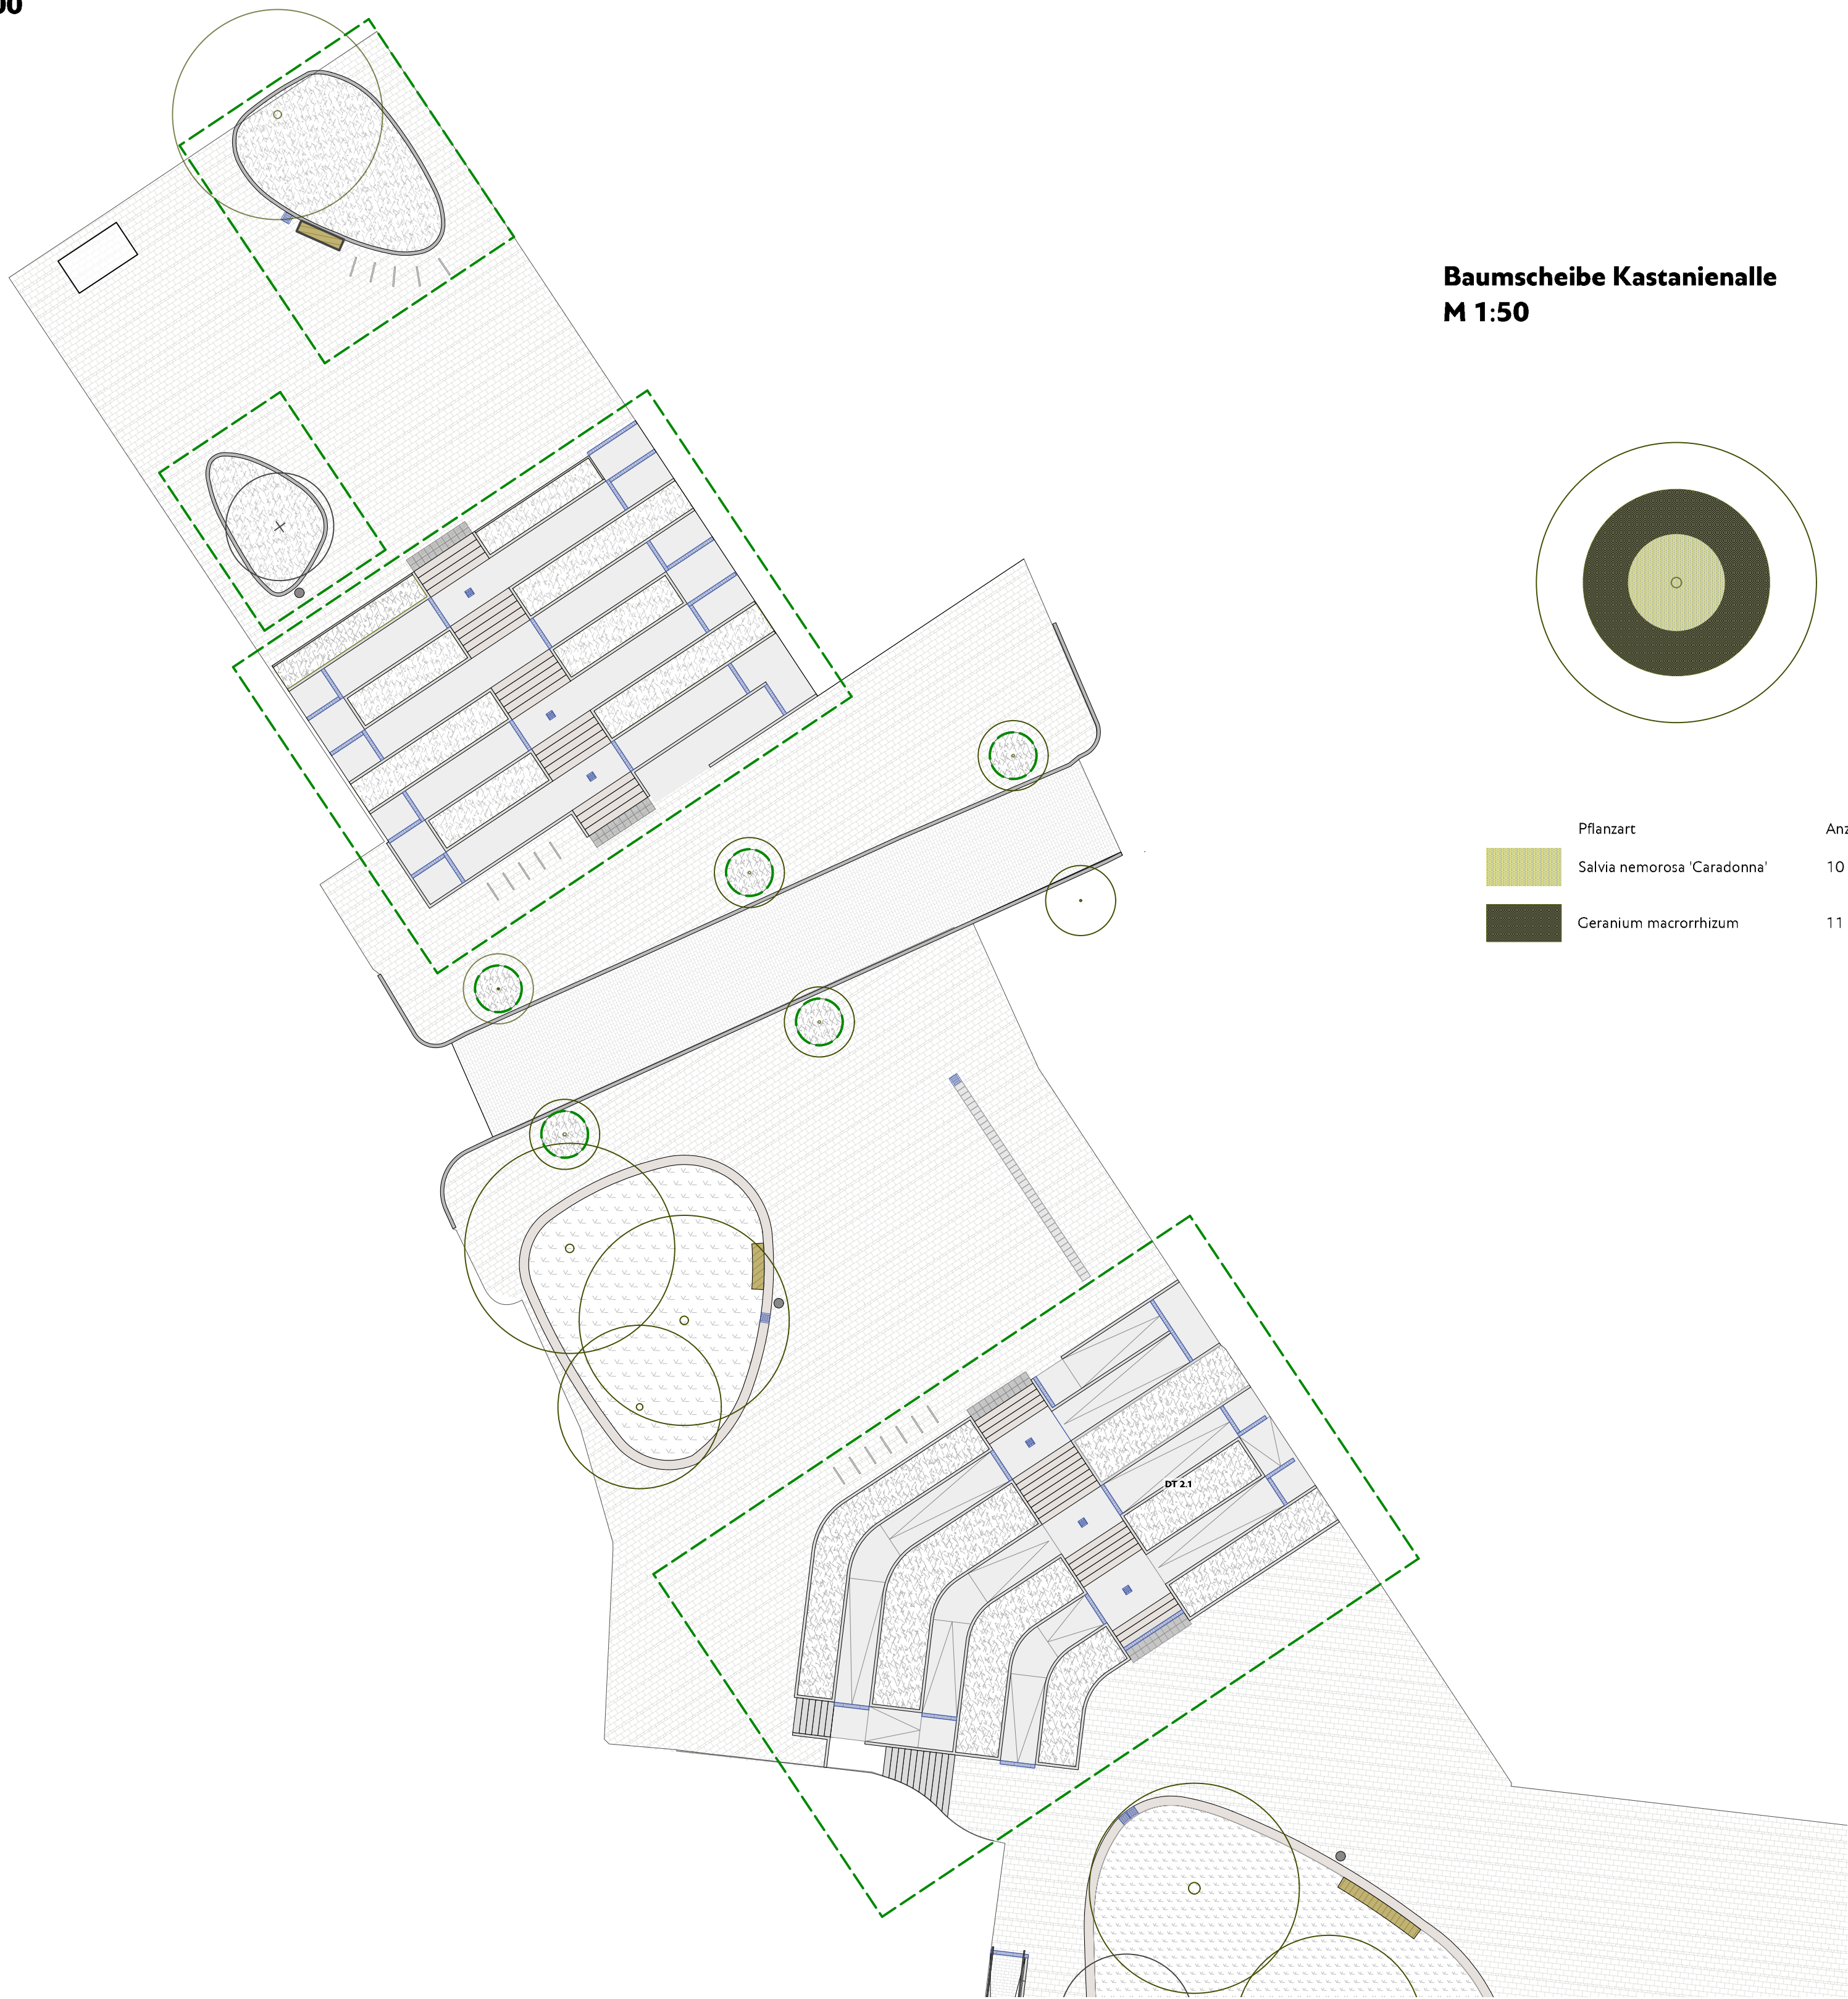


Pflanzung Kiesel 1.1 am Friedrich-Ebert-Straße
M 1:50

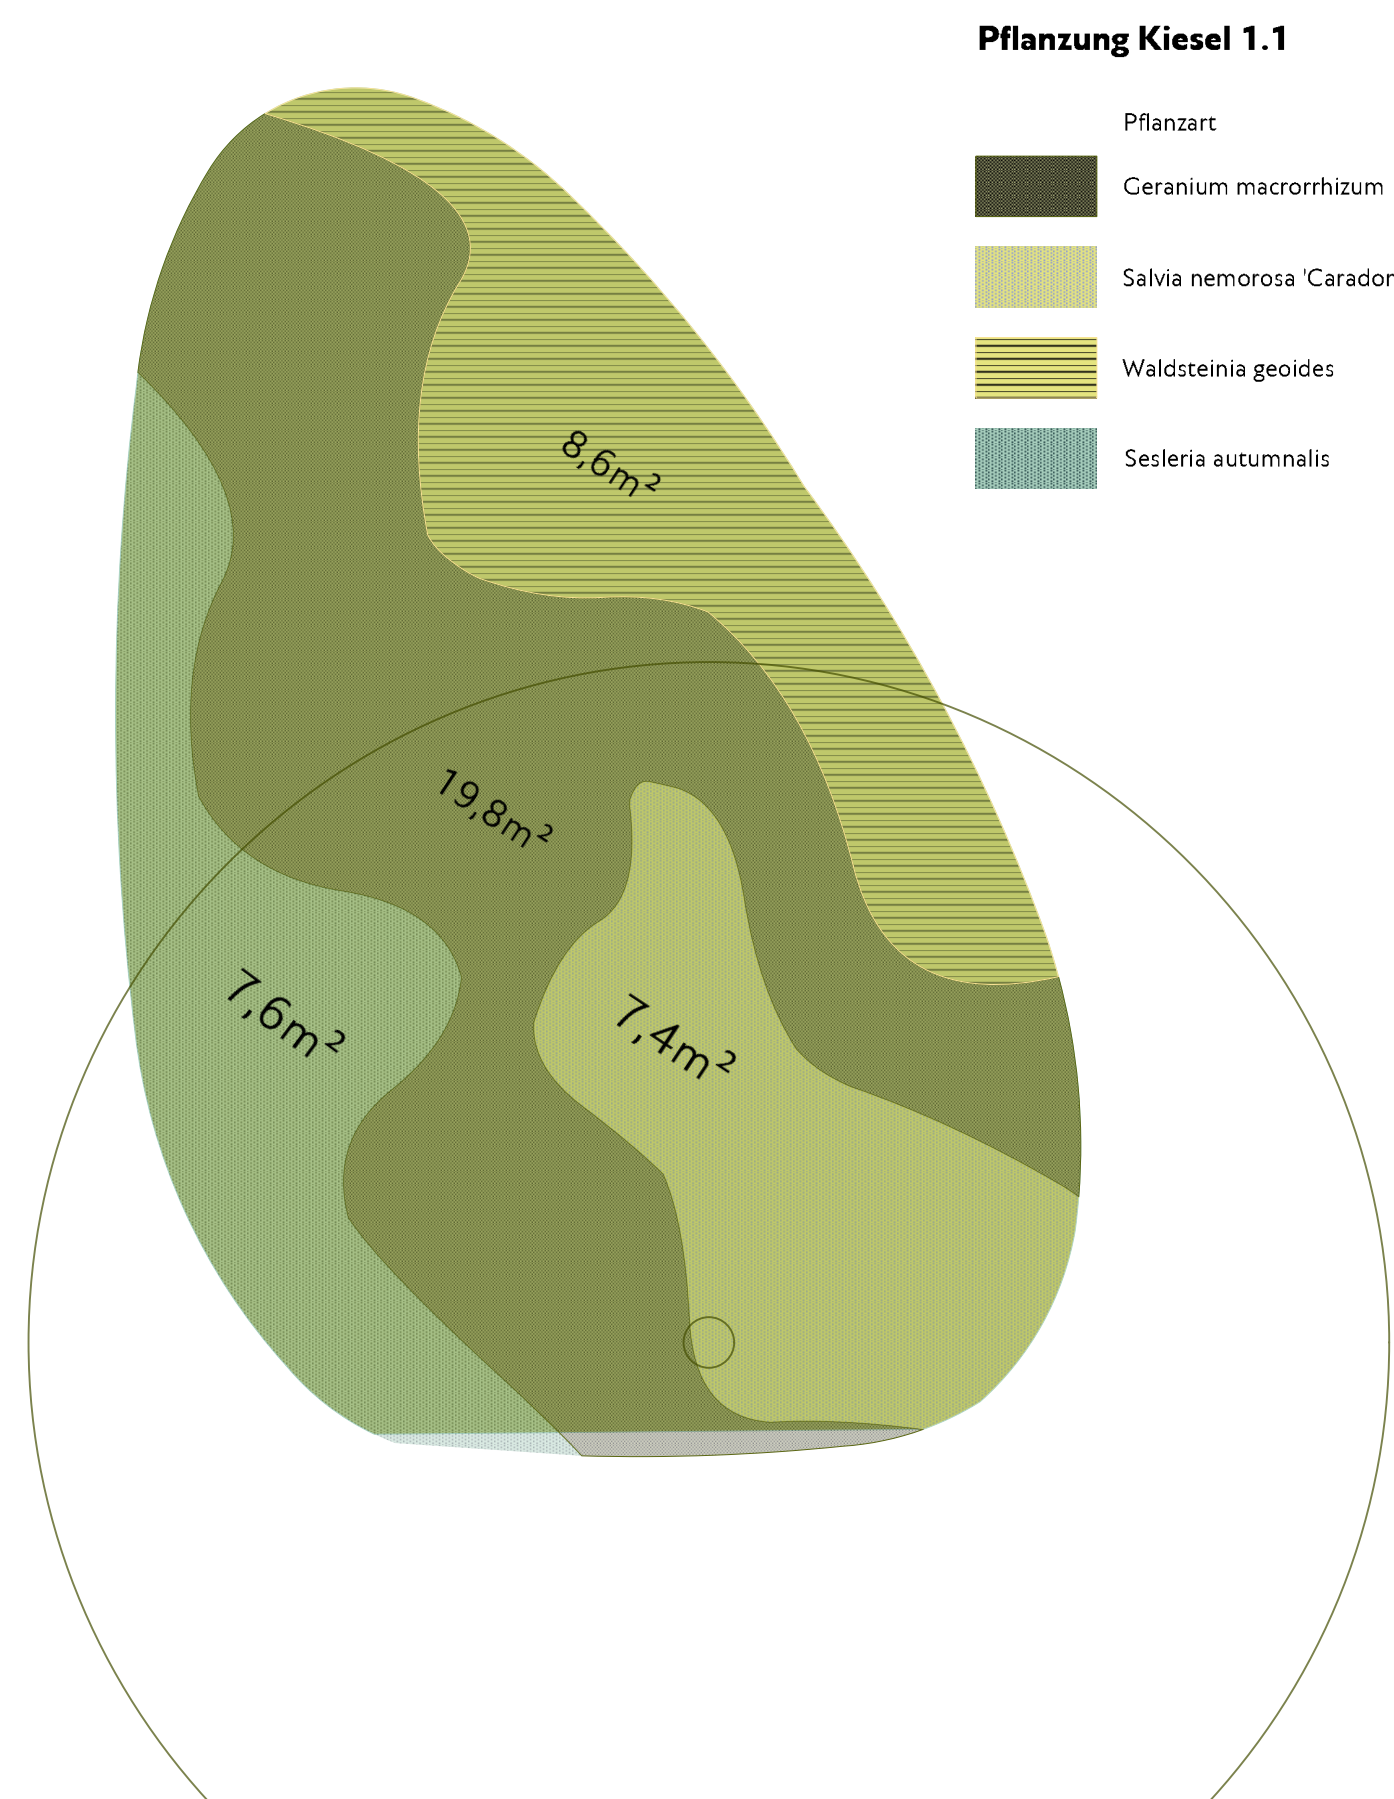

Pflanzung Kiesel 1.2 am Friedrich-Ebert-Straße
M 1:50

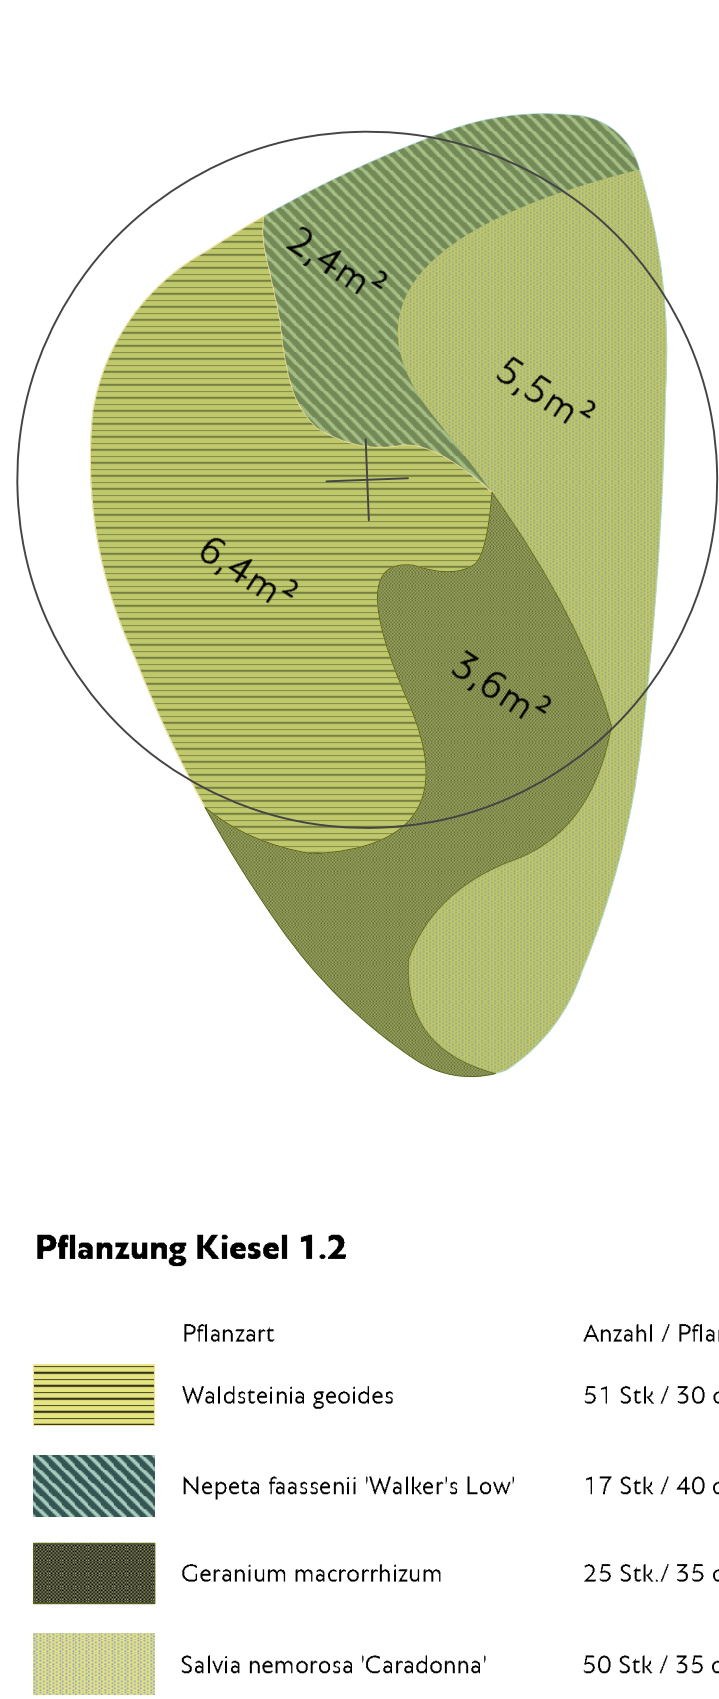

Pflanzung Rampen-Treppenanlage Kastanienallee – Friedrich-Ebert-Straße
M 1:50

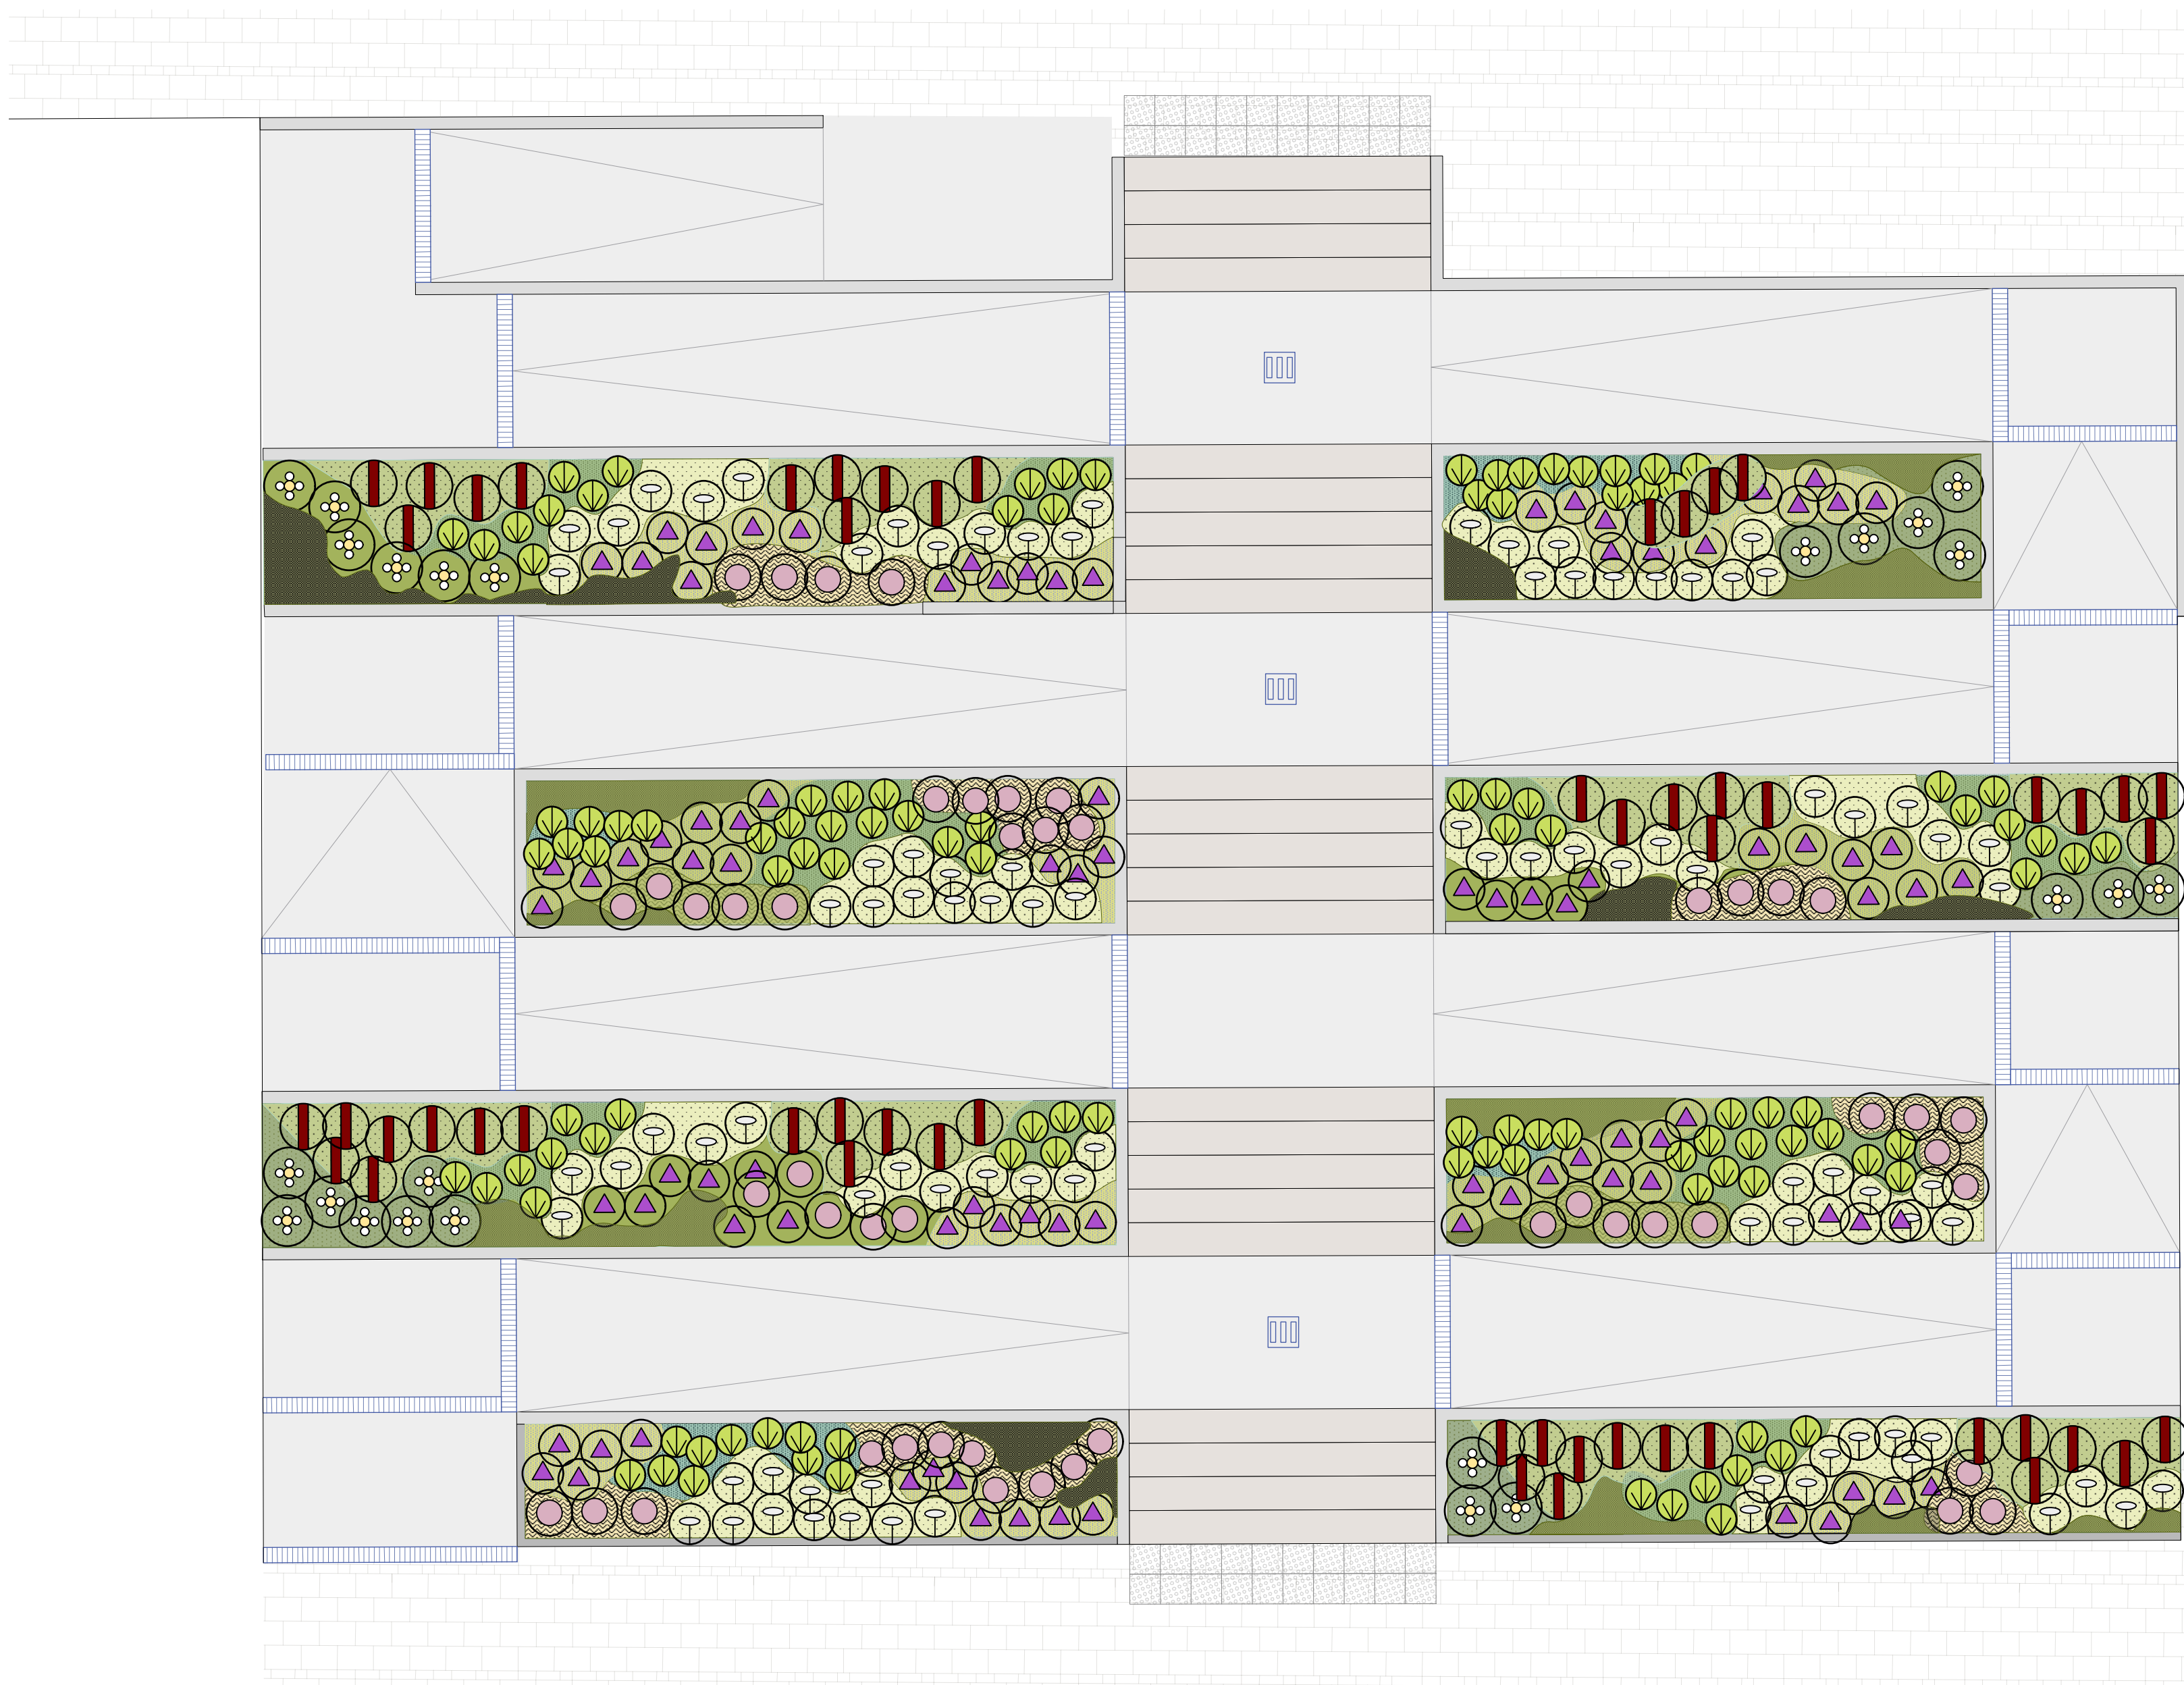

Driftpflanzung Rampen-Treppenanlage Friedrich-Ebert-Str.

Ceranium macrorrhizum	55 Stk.
Sedum telephium 'Matrona'	49 Stk.
Salvia nemorosa 'Caradonna'	95 Stk.
Sanguisorba officinalis	54 Stk.
Sesleria autumnalis	114 Stk.
Kalimeris incisa 'Blue Star'	24 Stk.
Achillea millefolium	93 Stk.

STADT
ESSEN

ASV
ARCHITECTS

Maßnahme
Umgestaltung des Weberplatzes

66-2-11	66-2-11
66-2-11	66-2-11
66-2-11	66-2-11

Übersichtsplan

GREENBOX
LANDSCHAFTS
ARCHITEKTEN
Partnerschaftsgemeinschaft mit
Schäfer | Proger | Theisel | Wiegand
Köln | Stuttgart | Kassel | Osnabrück
| Berlin
Hauptstr. 10
50825 Köln
Tel. 0221 98 74 95-10
www.greenbox.is
info@greenbox.is
Unterschrift: GREENBOX

Inhalt PPI Rampen- und Treppenanlagen	Plannummer V-L-1.0-GP-002-0				
Planstufe Ausführungsplanung	Datum 17.07.2026	Maßstab 1:200, 1:50	Planformat DIN A0	Gezeichnet TK/AV	Geprüft AV

Darstellung auf Grundlage von: