


Übersichtsplan Weberplatz
M1:200

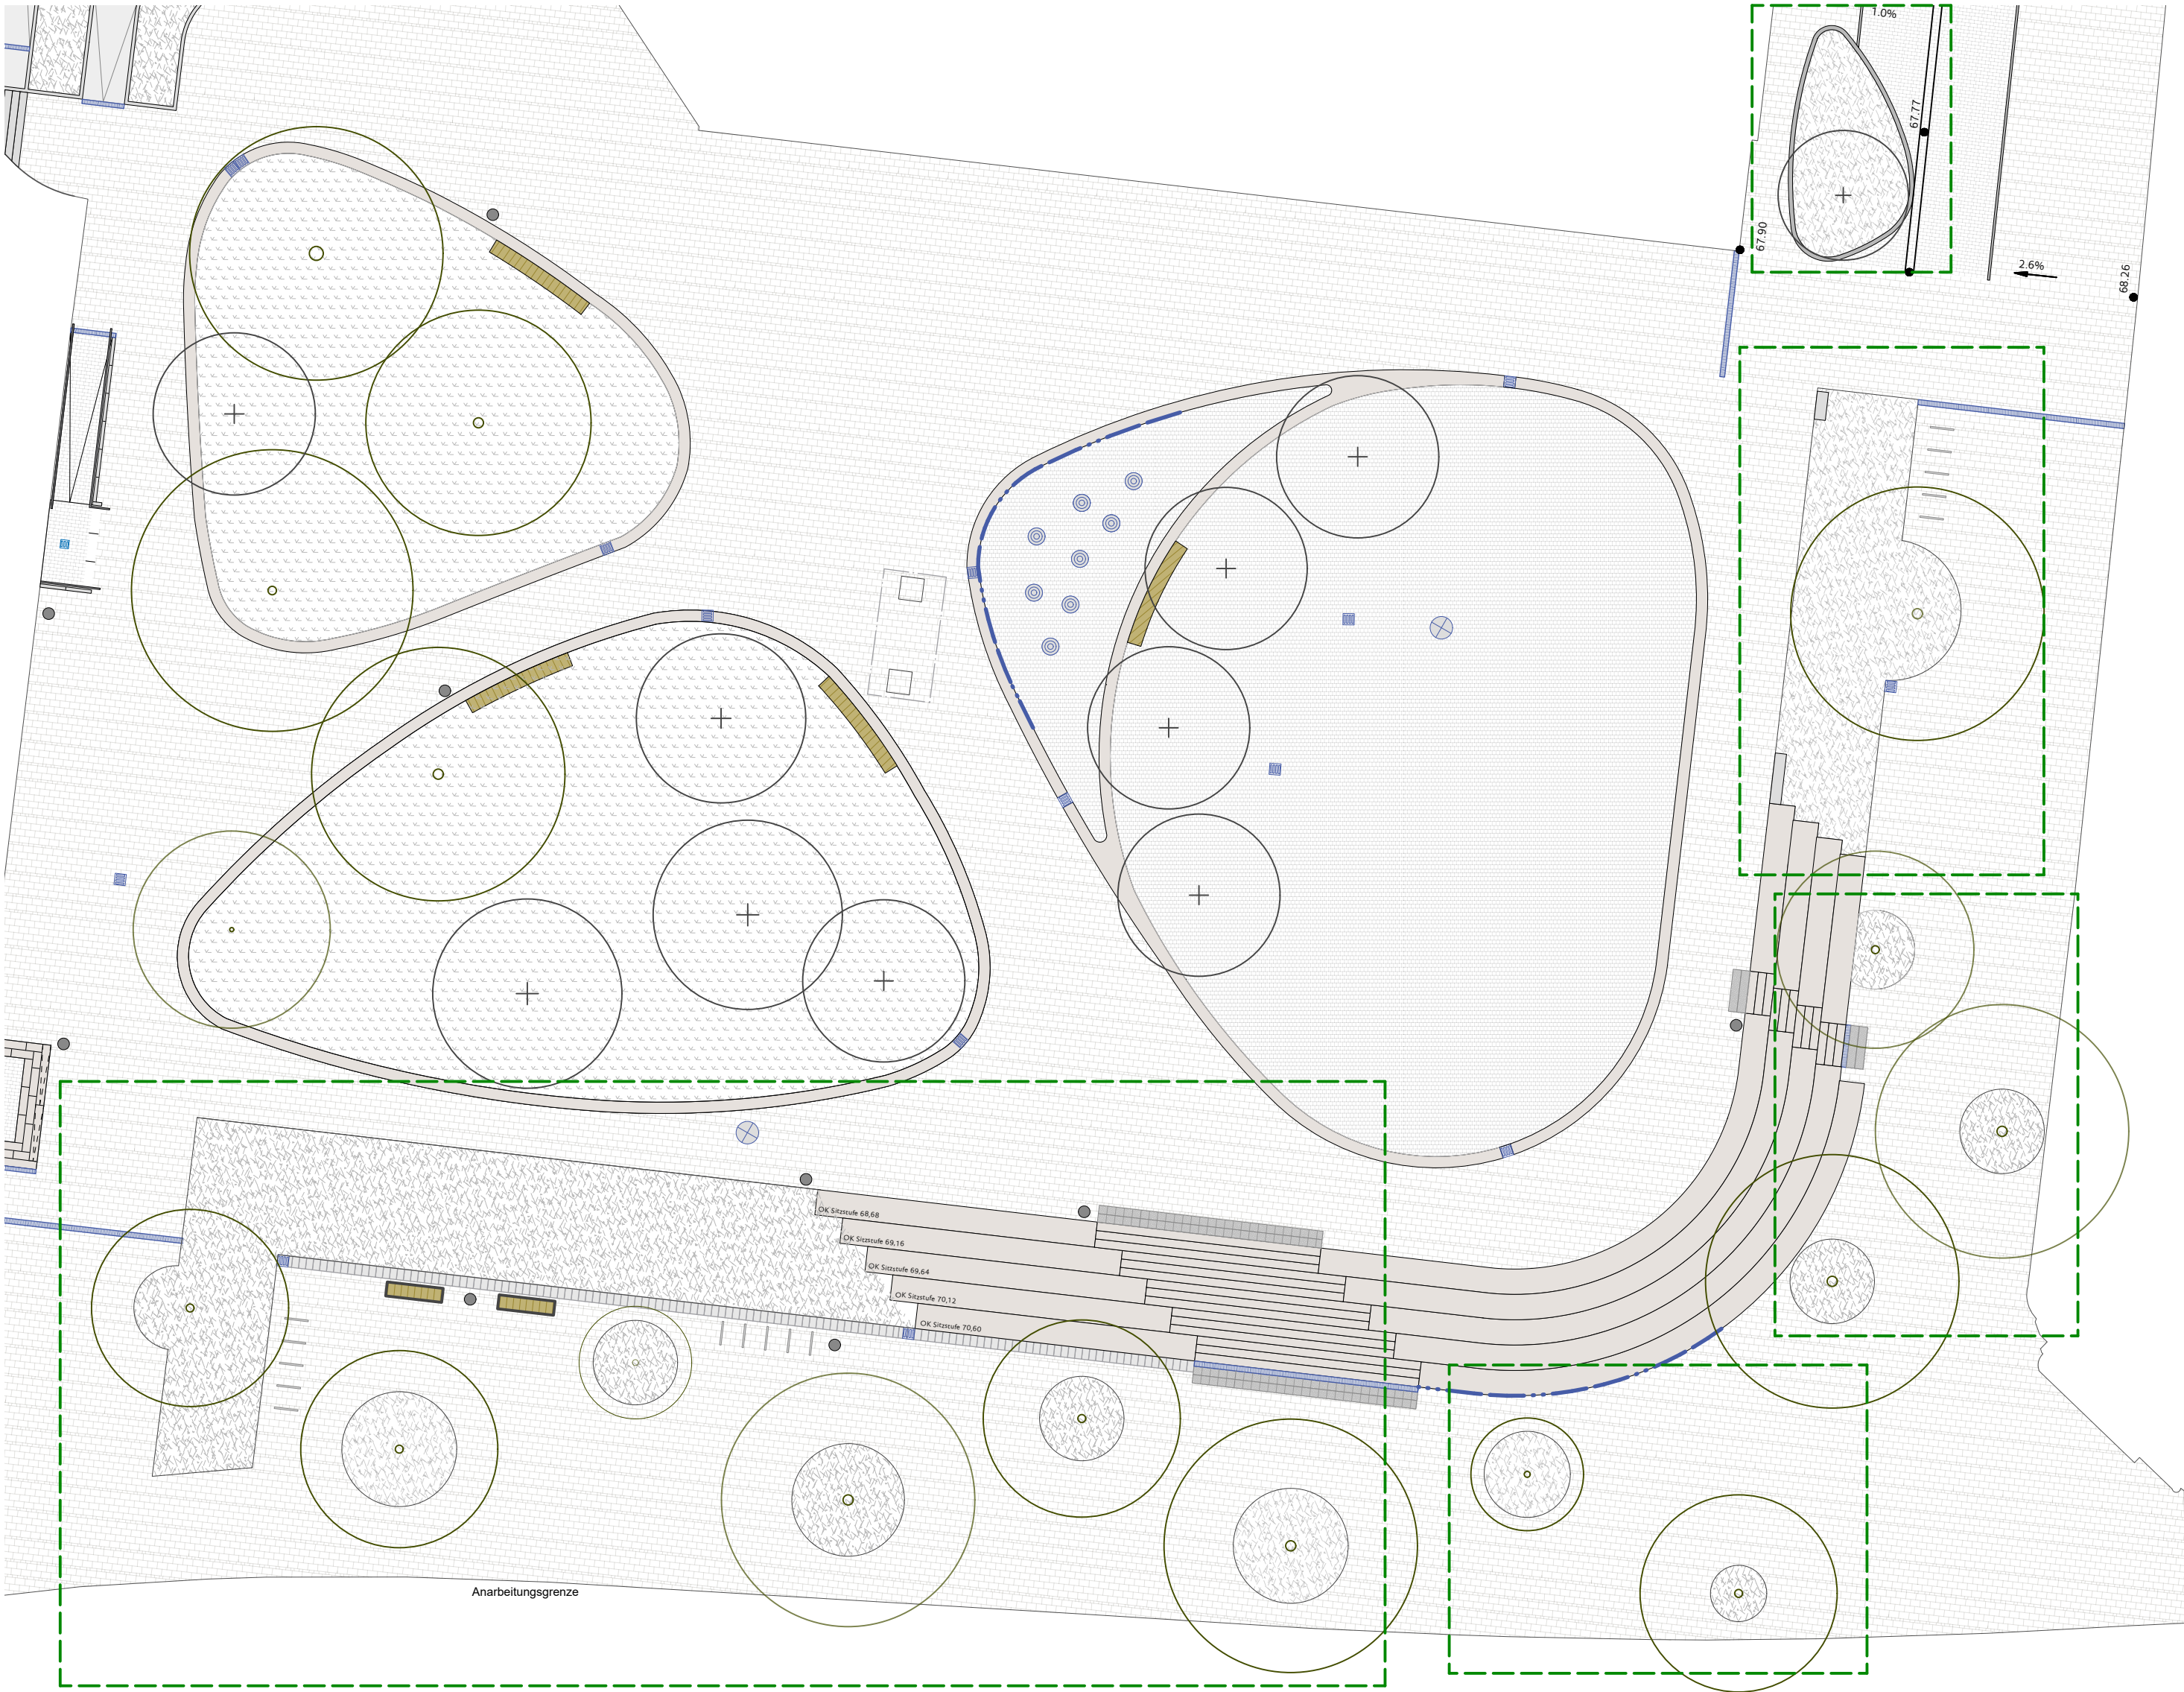


Pflanzung Weberplatz Ost
M 1:50




Pflanzung Weberplatz Ost

Pflanzart	Anzahl / Pflanzabstand
Geranium macrorrhizum	109 Stk/ 35cm
Sedum telephium 'Matrona'	80 Stk/ 40cm
Salvia nemorosa 'Caradonna'	108 Stk/ 35cm
Sanguisorba officinalis	36 Stk/ 50cm
Sedaria autumnalis	146 Stk/40
Achillea millefolium	63 Stk/ 40cm


Pflanzung Baumscheiben Kreuzeskirchstr.
M 1:50

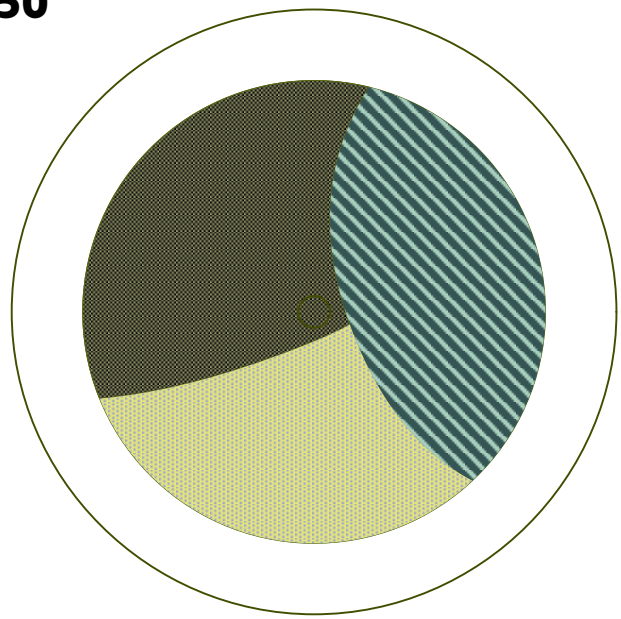


Pflanzung Baumscheiben - I.Weberstr.
M 1:50

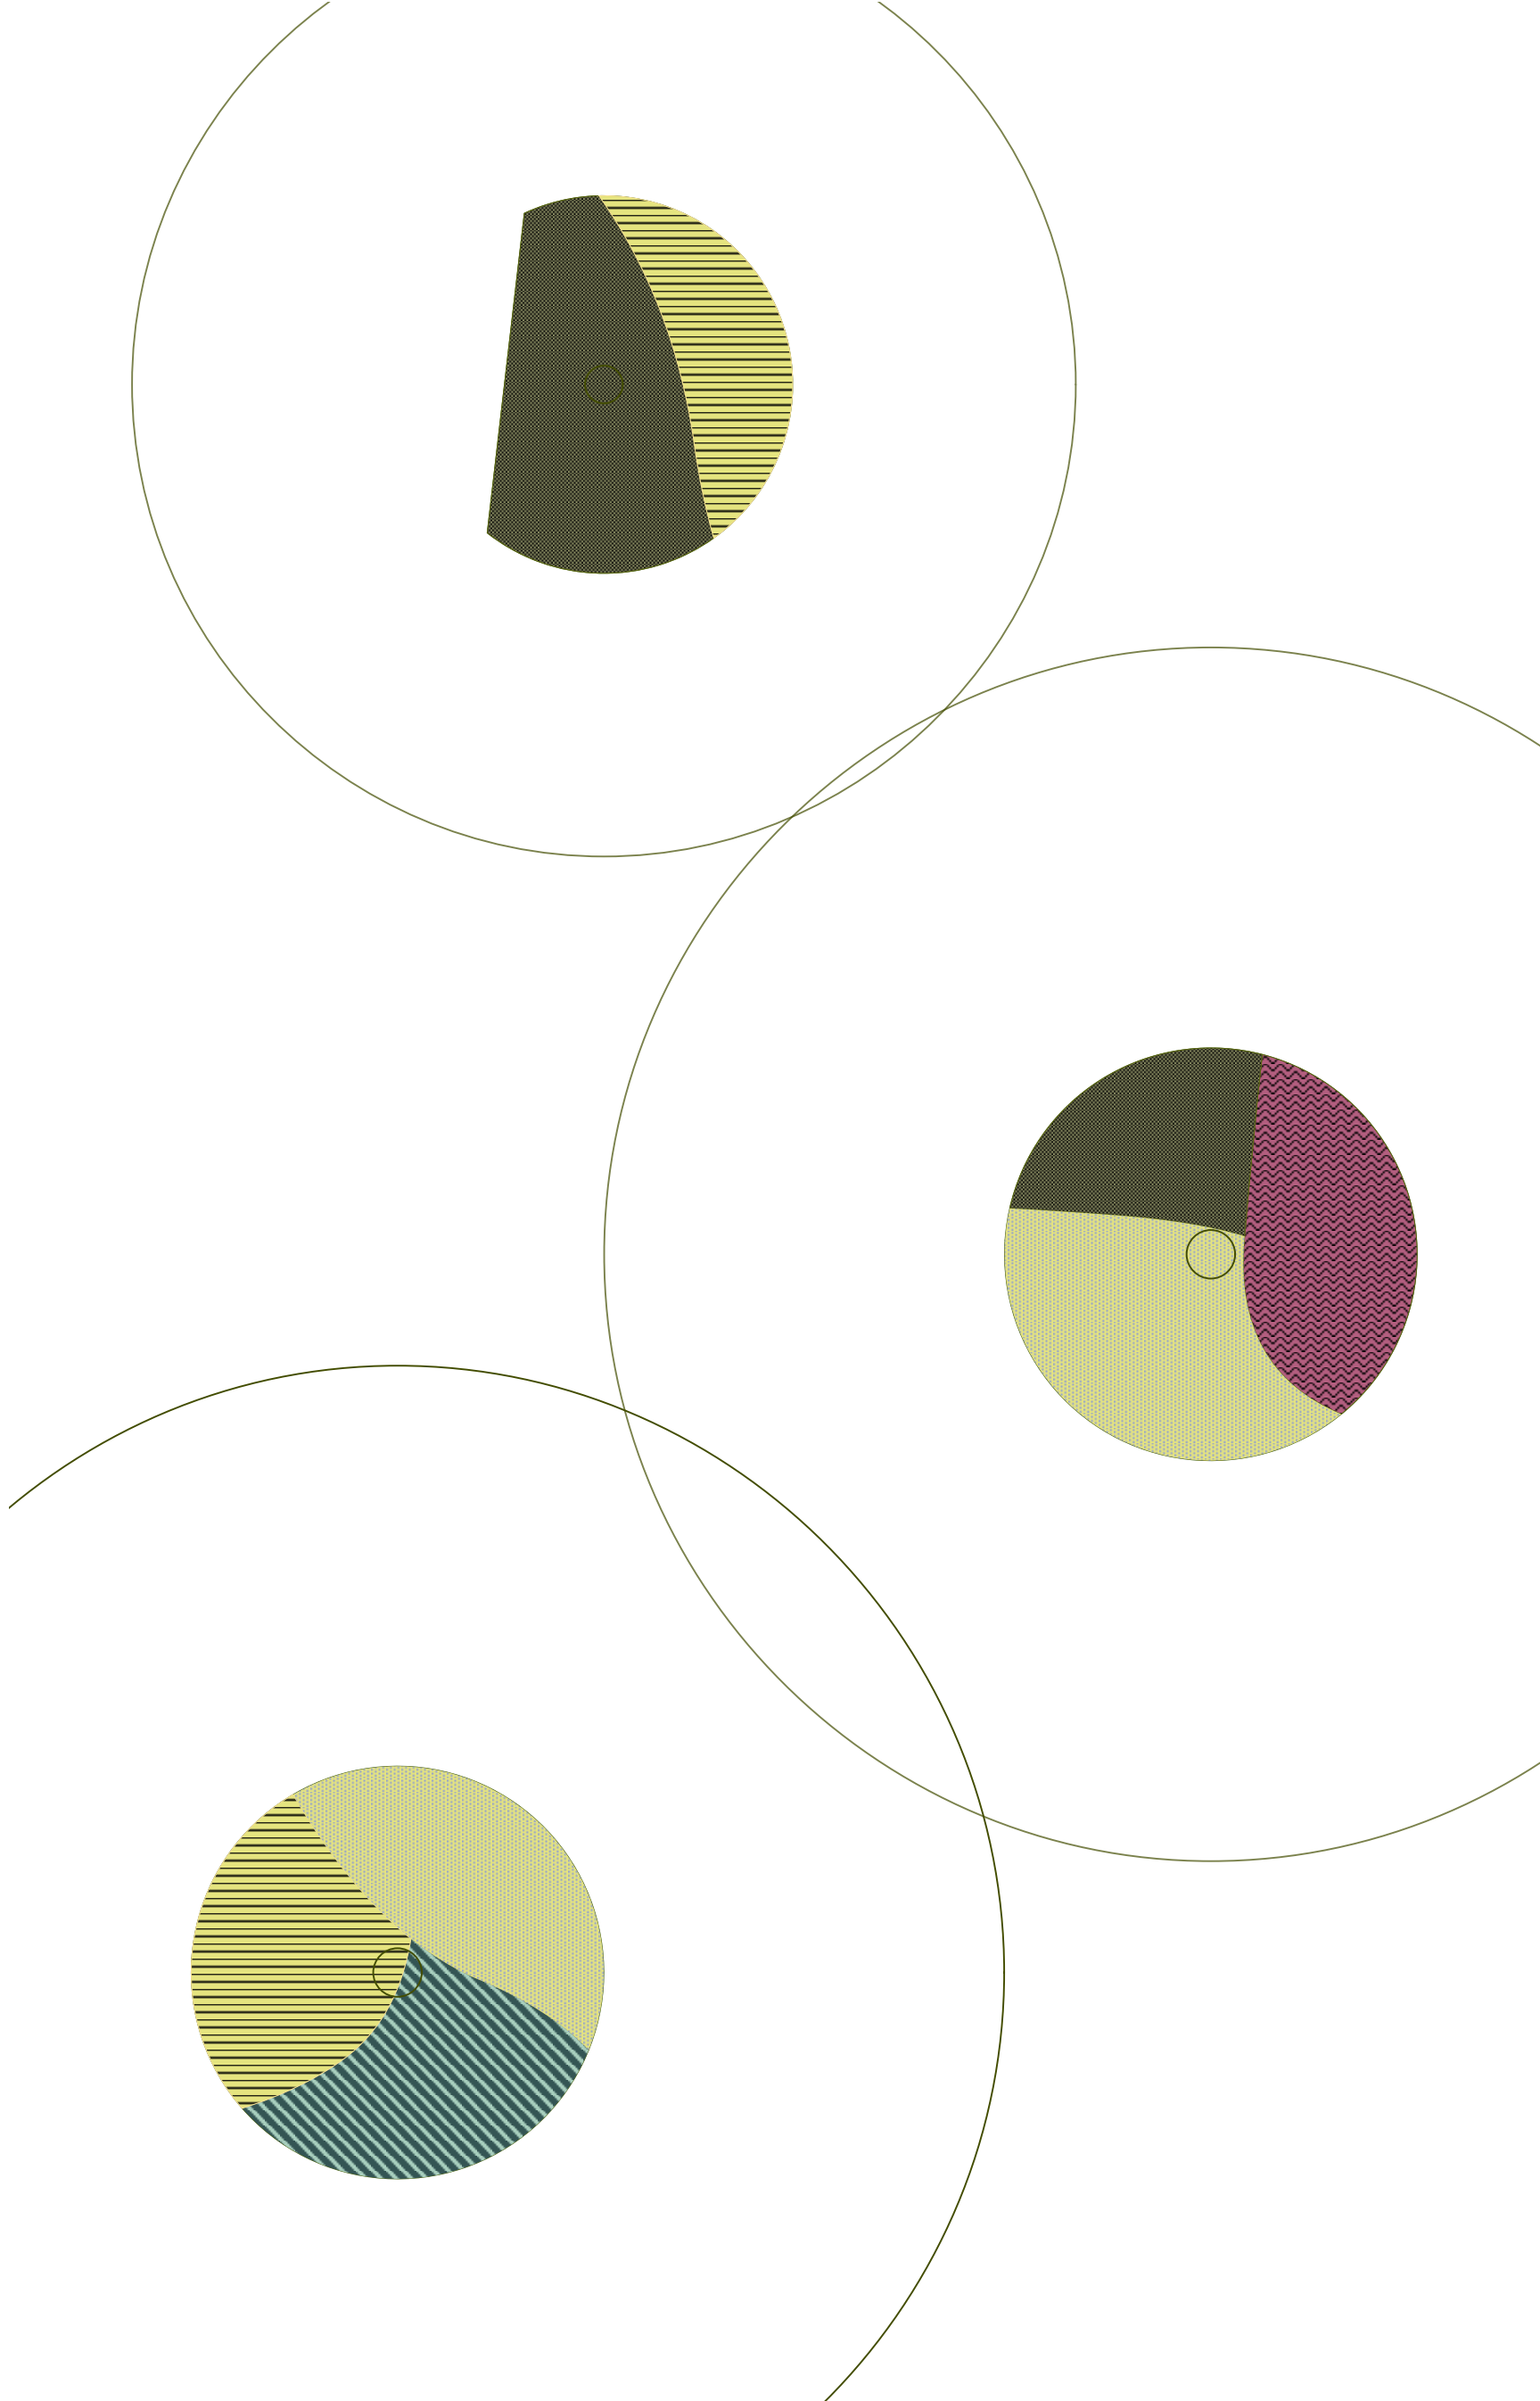

Pflanzung Weberplatz Südwest
M1:50

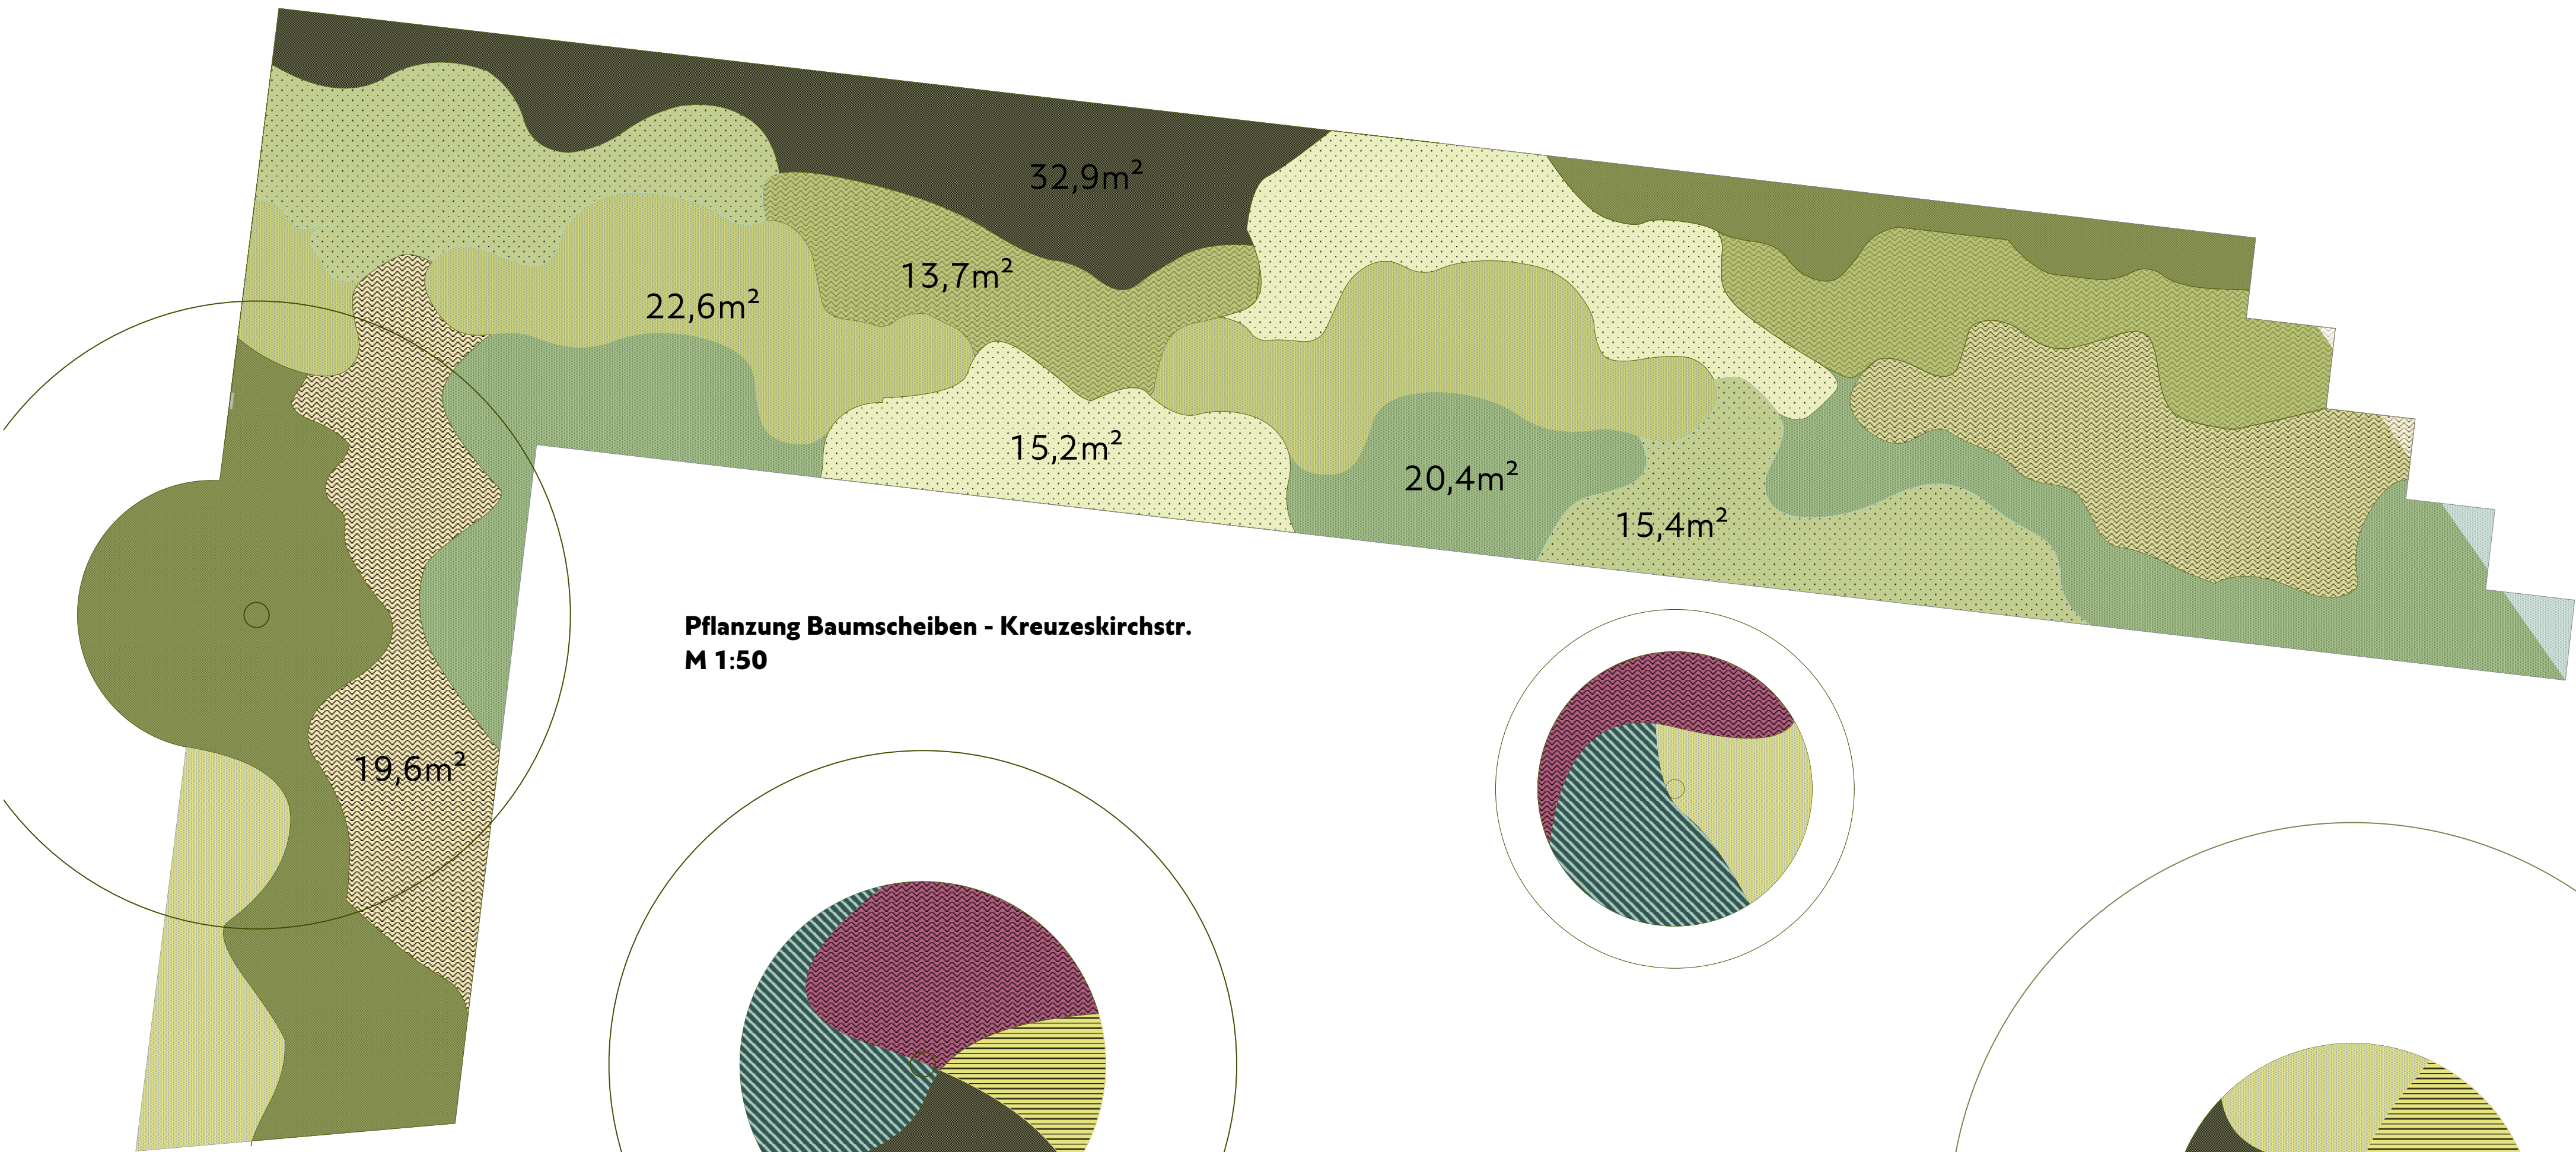

Pflanzung Baumscheiben - Kreuzeskirchstr.
M 1:50




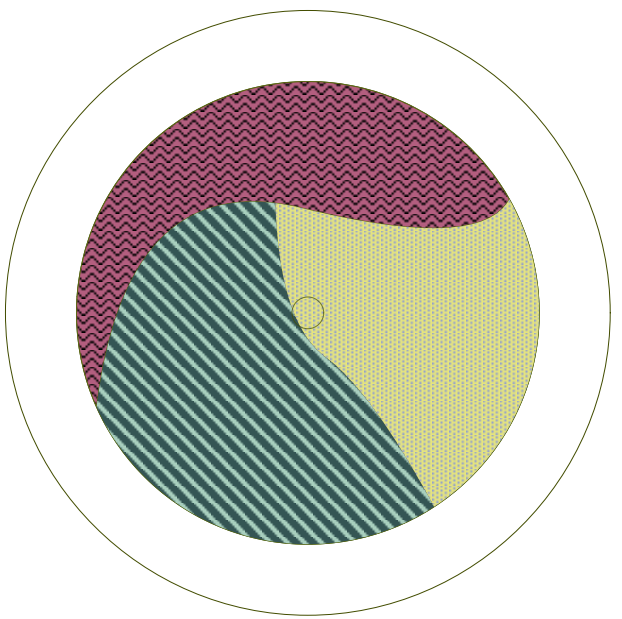


Pflanzung Weberplatz Südwest

Pflanzart	Anzahl / Pflanzabstand
Geranium macrorrhizum	231 Stk/ 35cm
Sedum telephium 'Matrona'	138 Stk/ 40cm
Salvia nemorosa 'Caradonna'	103 Stk/ 35cm
Sanguisorba officinalis	71 Stk/ 50cm
Sedaria autumnalis	146 Stk/40
Achillea millefolium	109 Stk/ 40cm

Pflanzung Baumscheiben Kreuzeskirchstr./ I. Weberstr.

Pflanzart	Anzahl / Pflanzabstand
Waldsteinia geoides	120 Stk / 50 cm
Nepeta faassenii 'Walker's Low'	133Stk / 40 cm
Geranium macrorrhizum	161 Stk/ 35cm
Thymus serpyllum	113 Stk/ 35cm
Salvia nemorosa 'Caradonna'	126 Stk/ 35cm

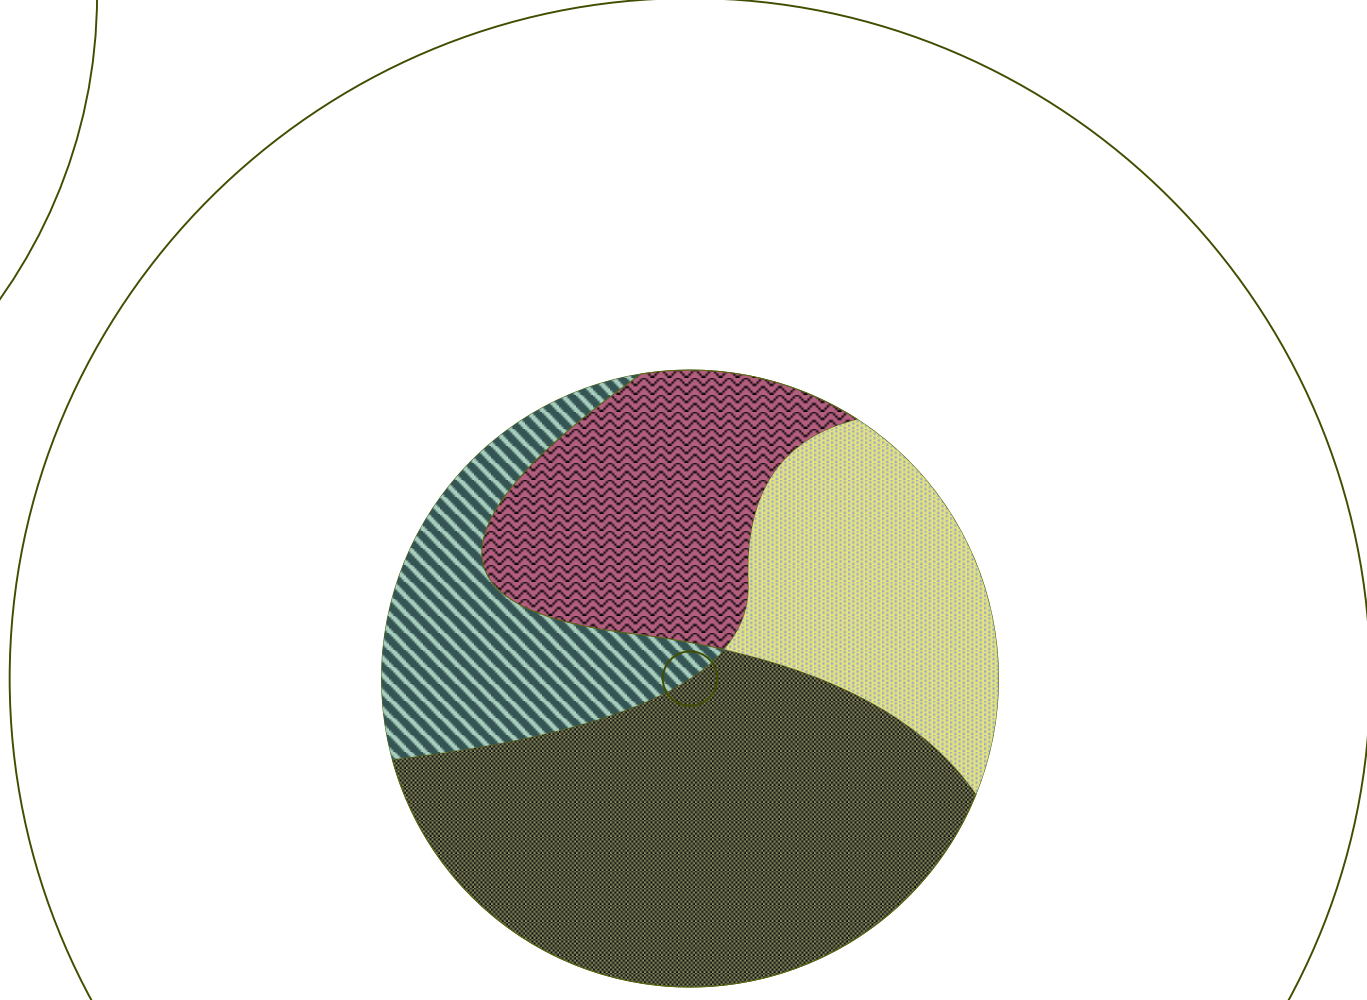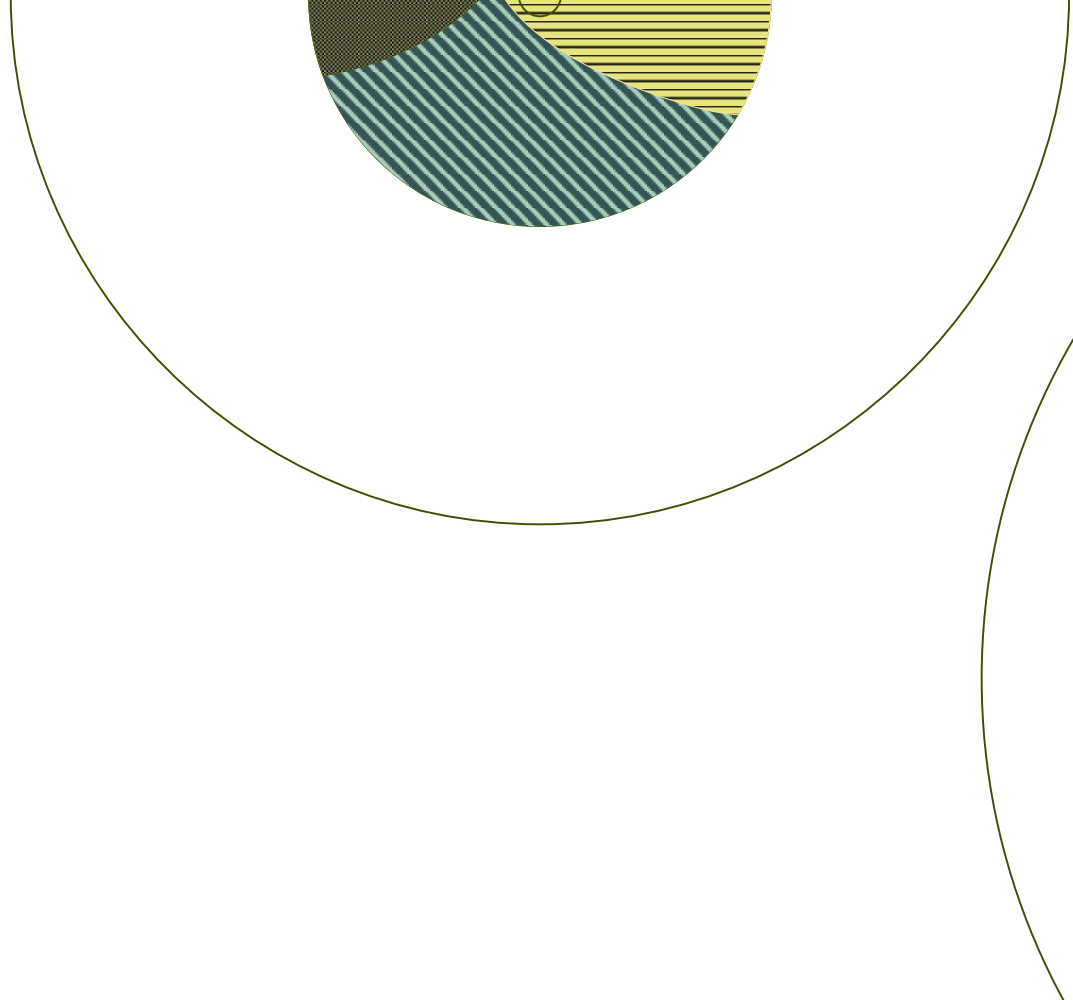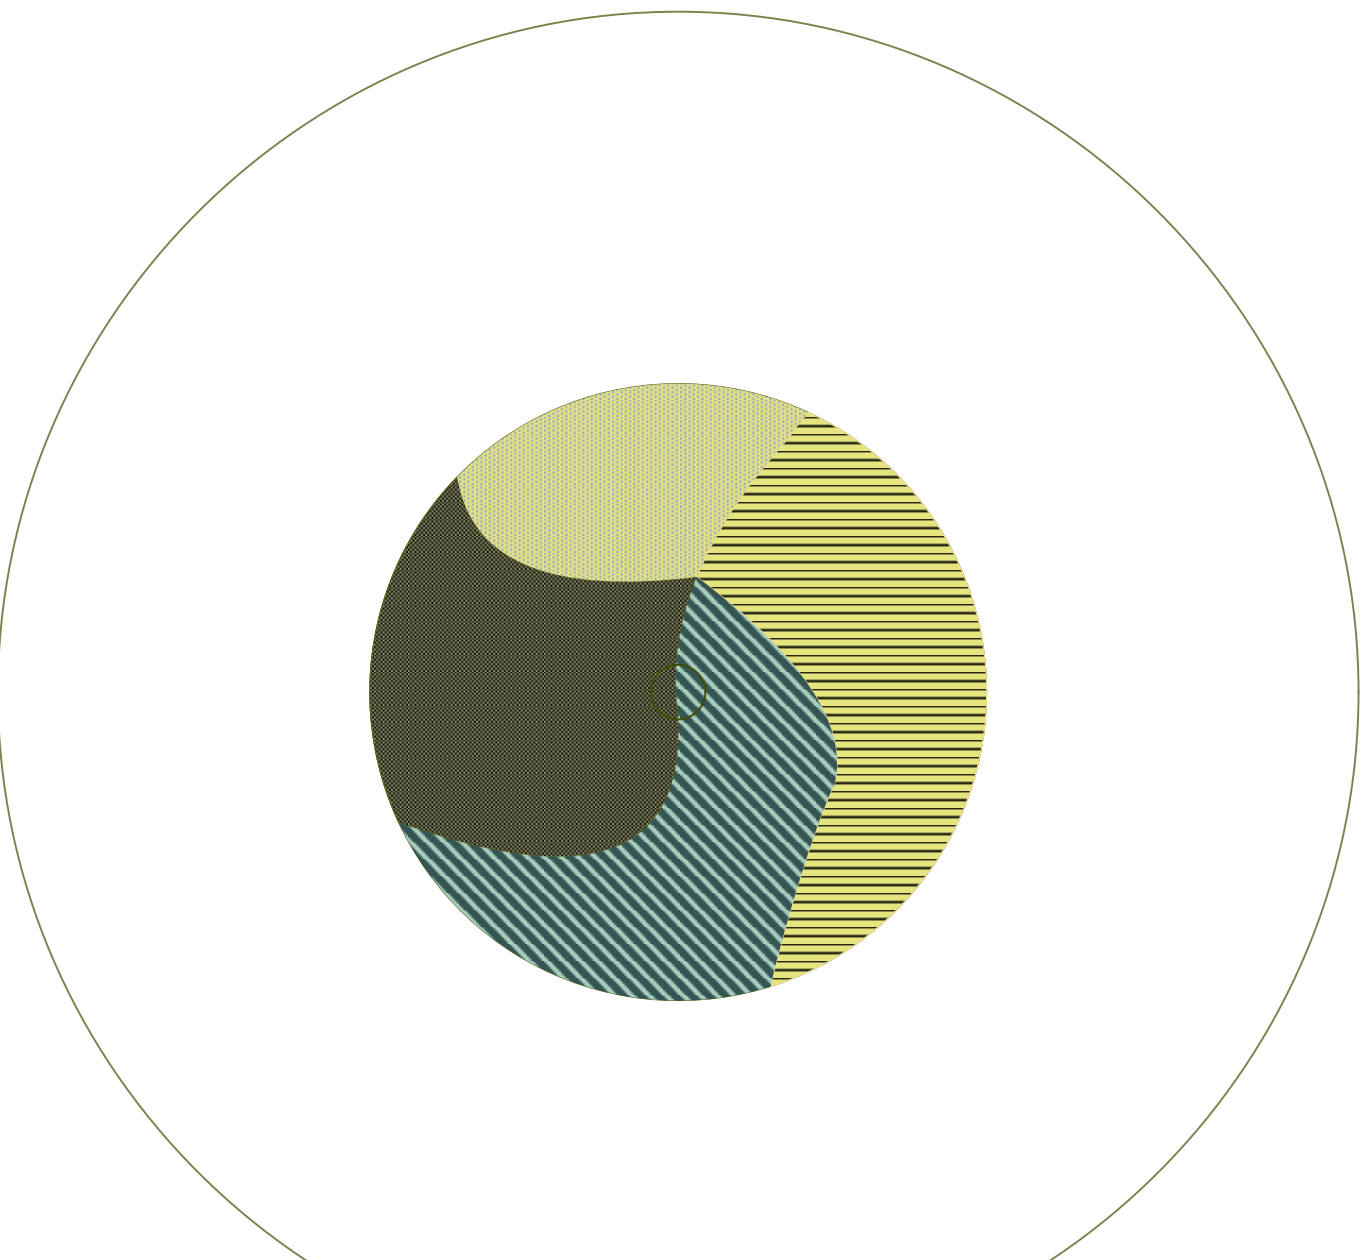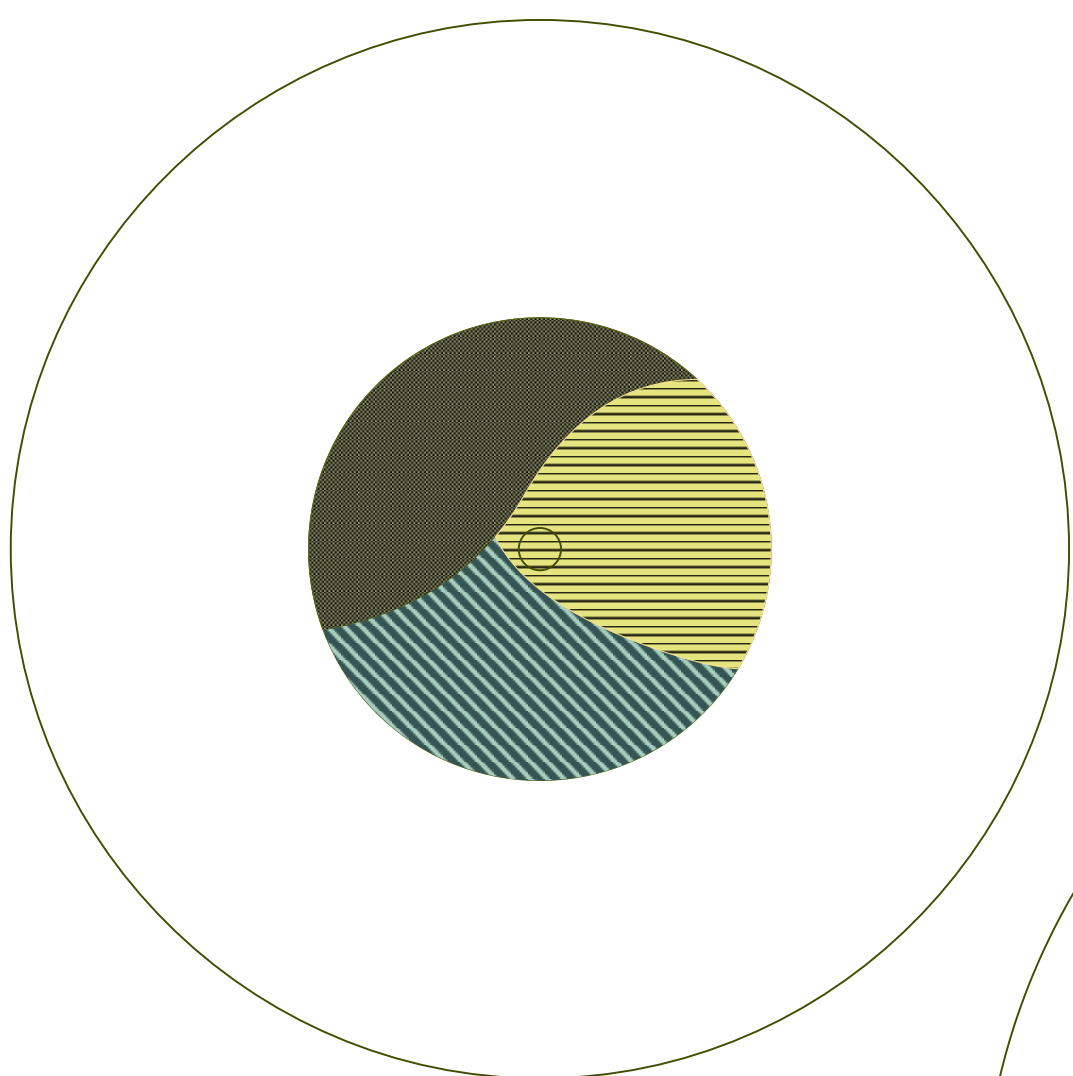

STADT ESSEN ASV Architekturbüro für Stadt und Landschaft		Maßnahme Umgestaltung des Weberplatzes	
66-2-1L		66-2-1L	
66-2-1L		66-2-1L	
66-2-1L		66-2-1L	
Übersichtsplan		GREENBOX LANDSCHAFTS ARCHITEKTEN Partnerschaftsgesellschaft mbH Schröder Pöppel Theisel Wiegand Köln Stuttgart Kassel Osnabrück Berlin Hauptstr. 10 50825 Köln Tel. 0221 98 74 95-10 www.greenbox.is info@greenbox.is	
Inhalt PP2 Weberplatz		Plannummer V-L-1-0-GP-003-0	
Planstufe Ausführungsplanung	Datum 11.08.2026	Maßstab 1:200, 1:50	Gezeichnet TK/AV
Darstellung auf Grundlage von:		Geprüft AV	