

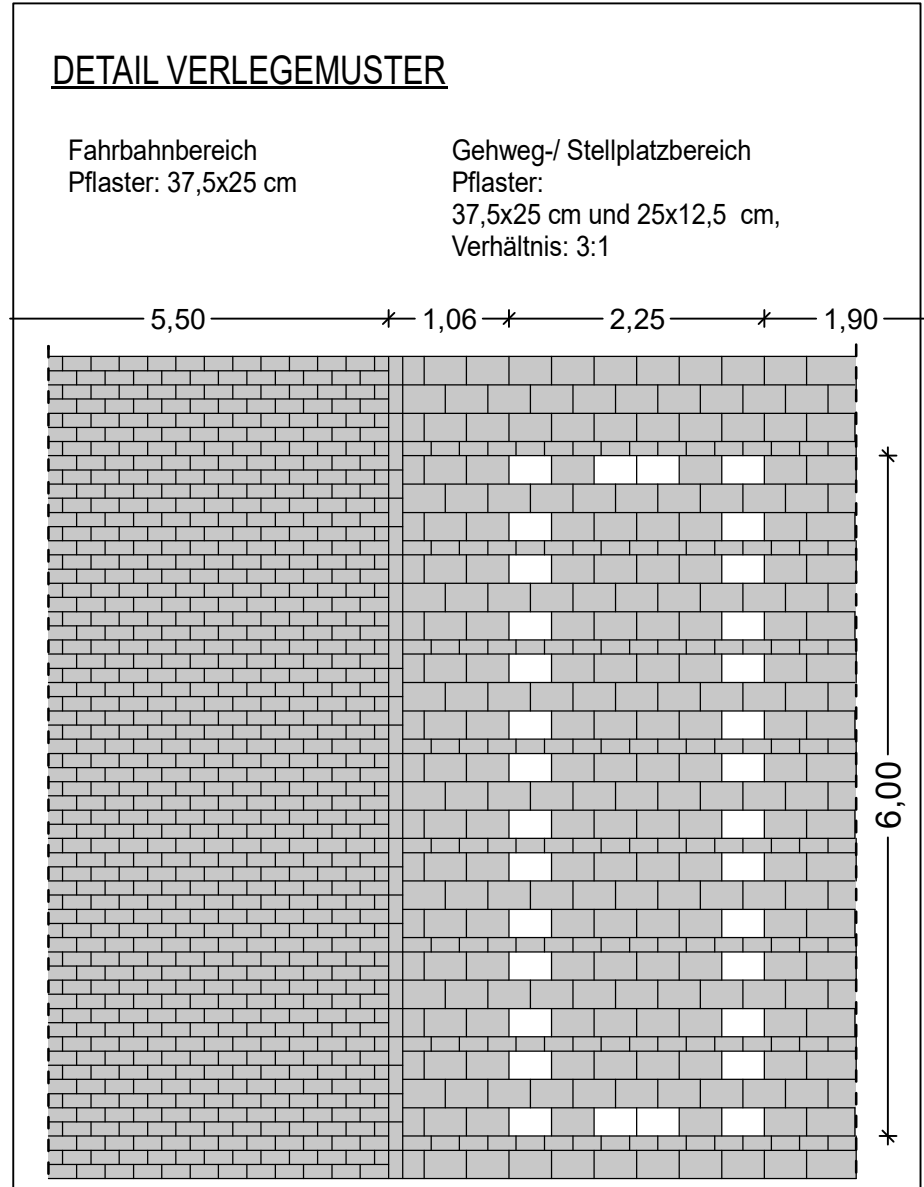


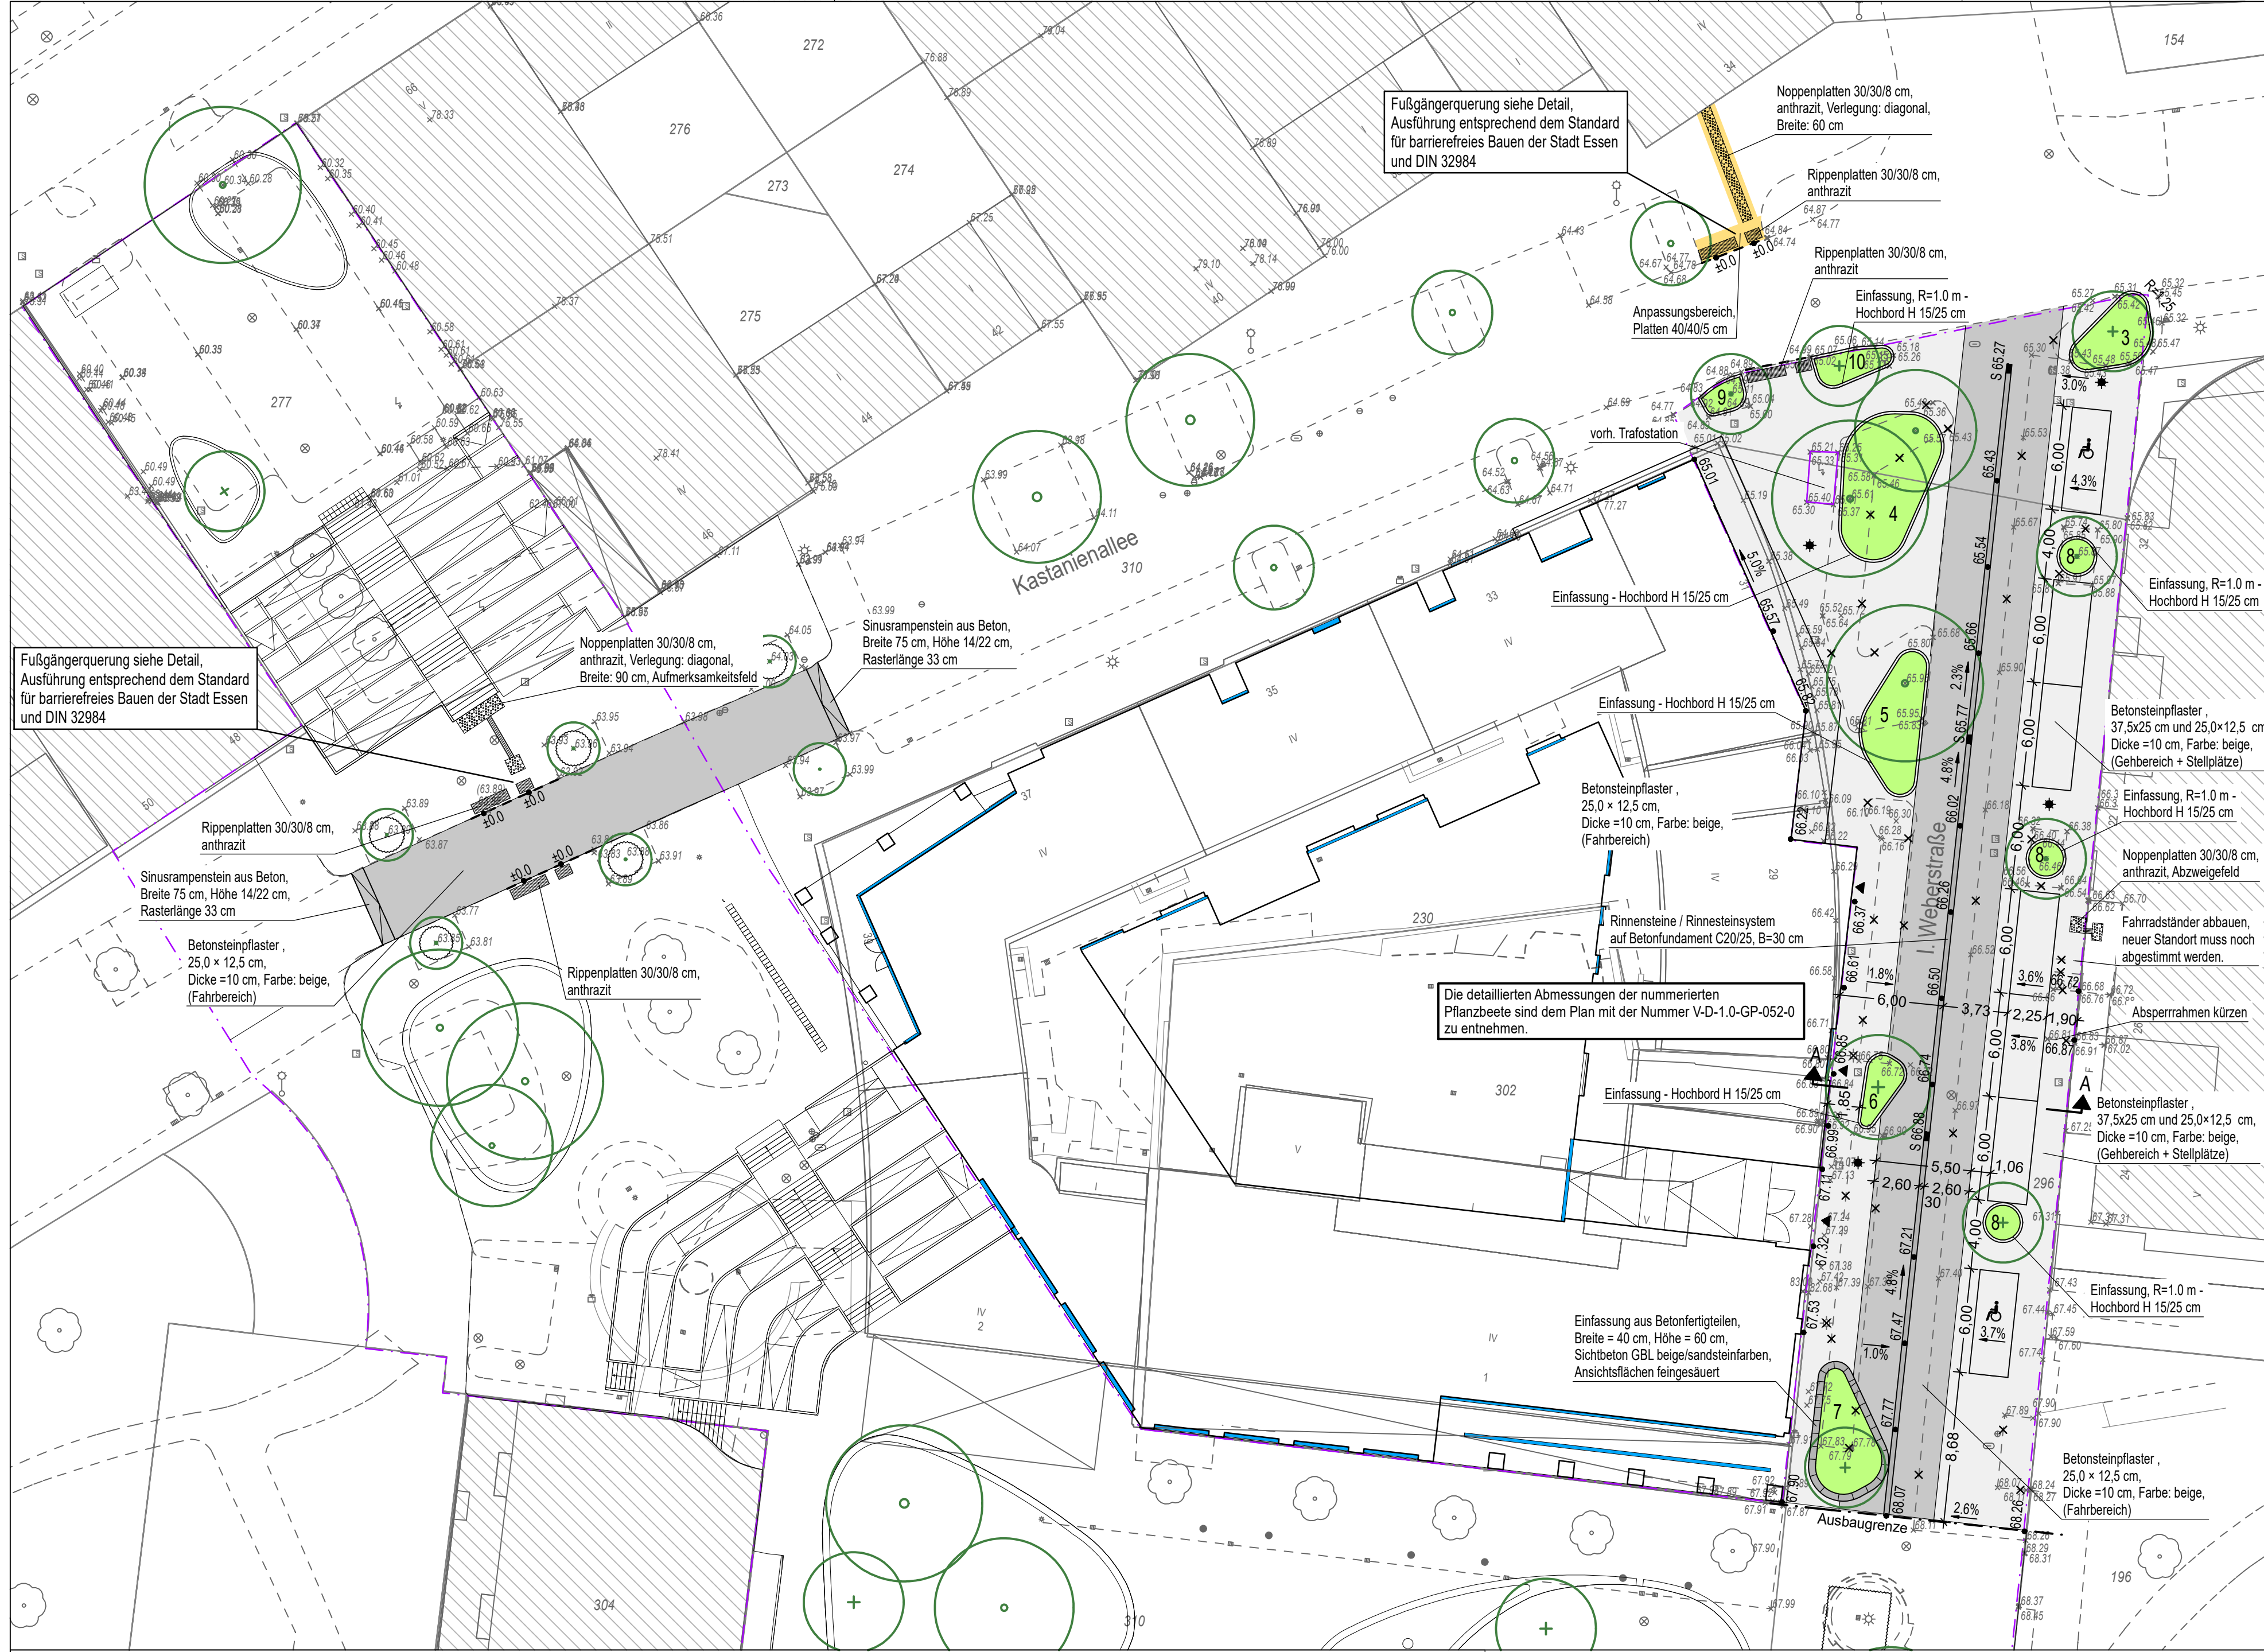


LEGENDE

- Gebäude - Bestand
- Gebäude - Planung
- Betonsteinpflaster 25x12,5 cm und 12,5x12,5 cm, Dicke =10 cm, Farbe: beige, (Fahrbereich)
- Gehweg - Platten 40/40/5 cm
- Betonsteinpflaster 37,5x12,5 cm und 25x12,5 cm, Dicke =10 cm, Farbe: beige, (Gehbereich + Stellplätze)
- Grünfläche - öffentlich
- vorh. Baum
- gepl. Baum
- Hochbord
- abgesenkter Bordstein
- Materialgrenze
- Ausbaugrenze
- vorh. / geplante Straßenablauf
- vorh. / geplante Straßenlaterne
- Bestandshöhen
- Bestandshöhen - entfallen
- geplante Höhen

Schnitt A - A

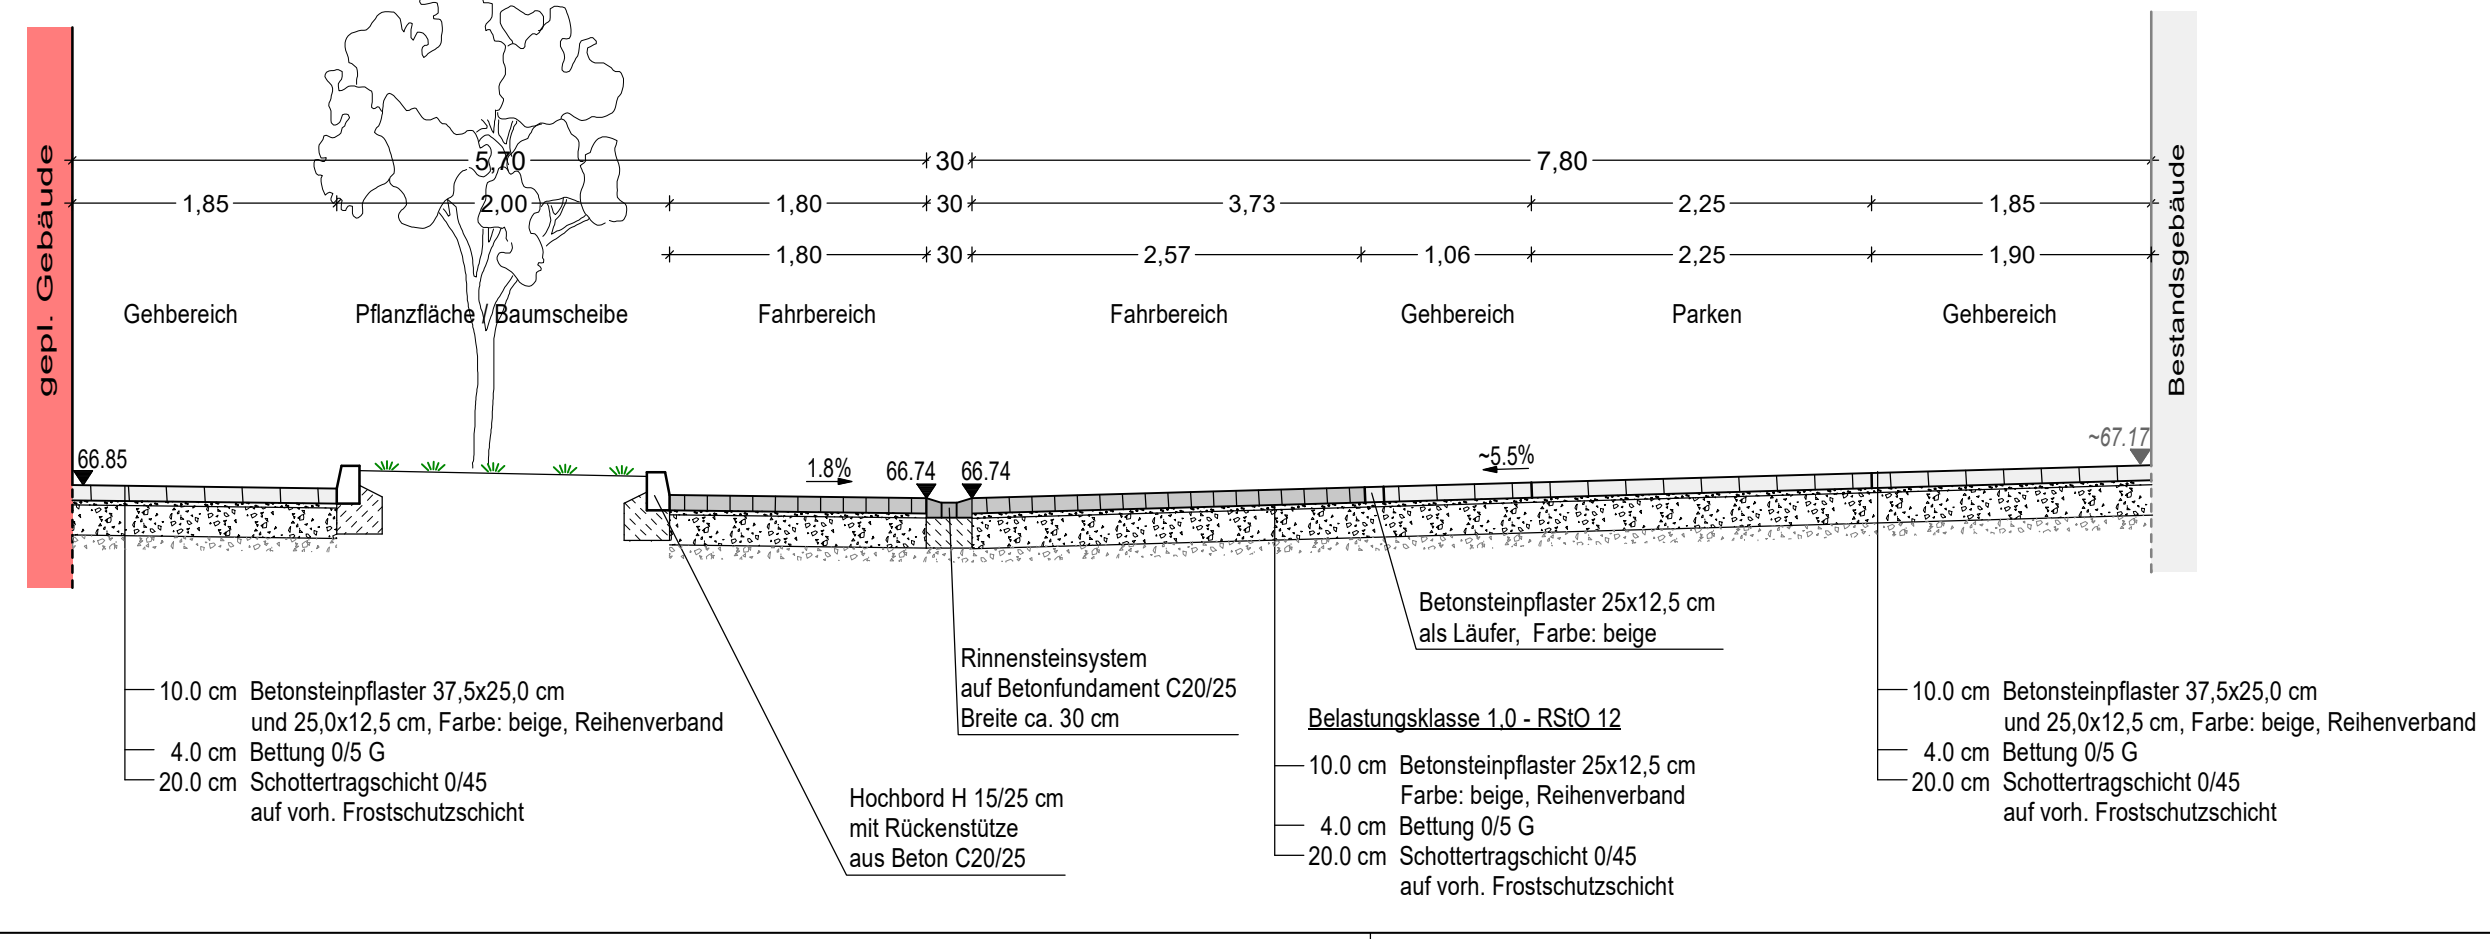

Detail: Fußgängerquerung

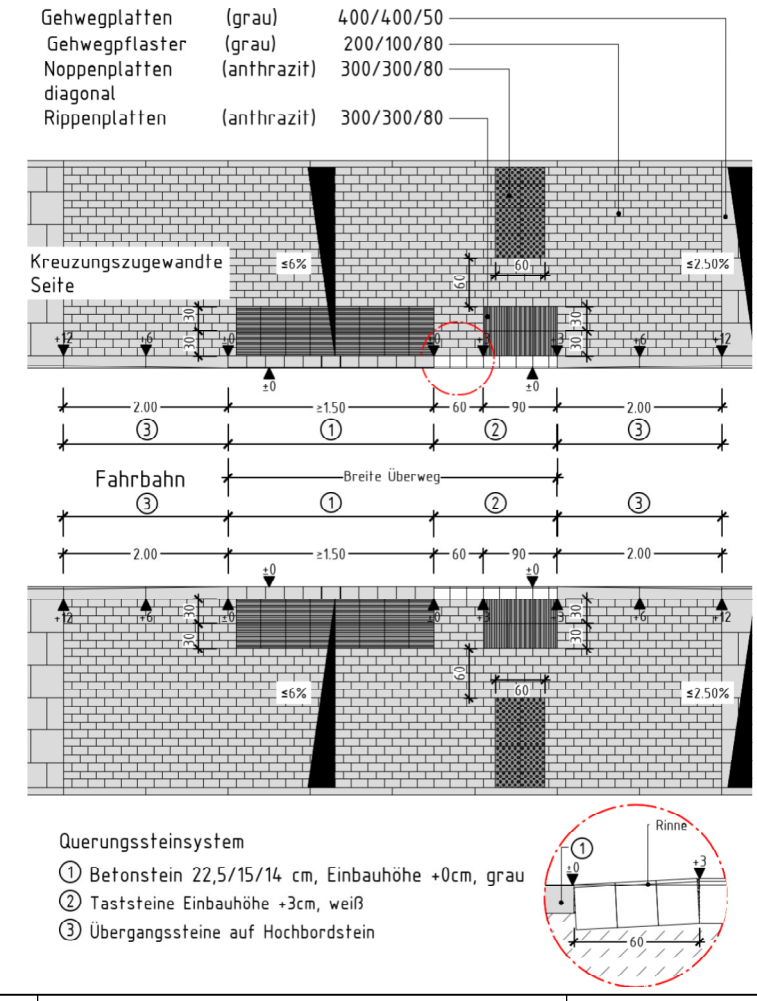

Angabe der Änderung			Paraphe		Datum
GREENBOX LANDSCHAFTS ARCHITEKTEN			GREENBOX Landschaftsarchitekten Hubertus Schäfer + Markus Pieper PartG mbB Grüner Weg 10 Tel.: 0221.94997-10 www.greenbox.la		
Ort	Datum		Freigegeben		
emig-vs			Ingenieurgesellschaft für Verkehrs- und Stadtplanung mbH PROJEKTENTWICKLUNG · BERATUNG · PLANUNG · BAUÜBERWACHUNG Grafenberger Allee 368 40235 Düsseldorf Tel.: 0211 - 687829 - 10 Fax: 0211 - 687829 - 29 www.emig-vs.de info@emig-vs.de		
Datum		bearbeitet		gezeichnet	
15.07.2026		Hüls		Posluschny	
STADT ESSEN		Maßnahme Umgestaltung des Weberplatzes Essen - Weberplatz		Planstatus Planart Maßstab 66-2-2 Bauleitung Ausführungsplanung Lageplan 1:250 Blatt Bearbeitet	
GBV 6A		66-FBL		66-2L	
				66-2-1L	